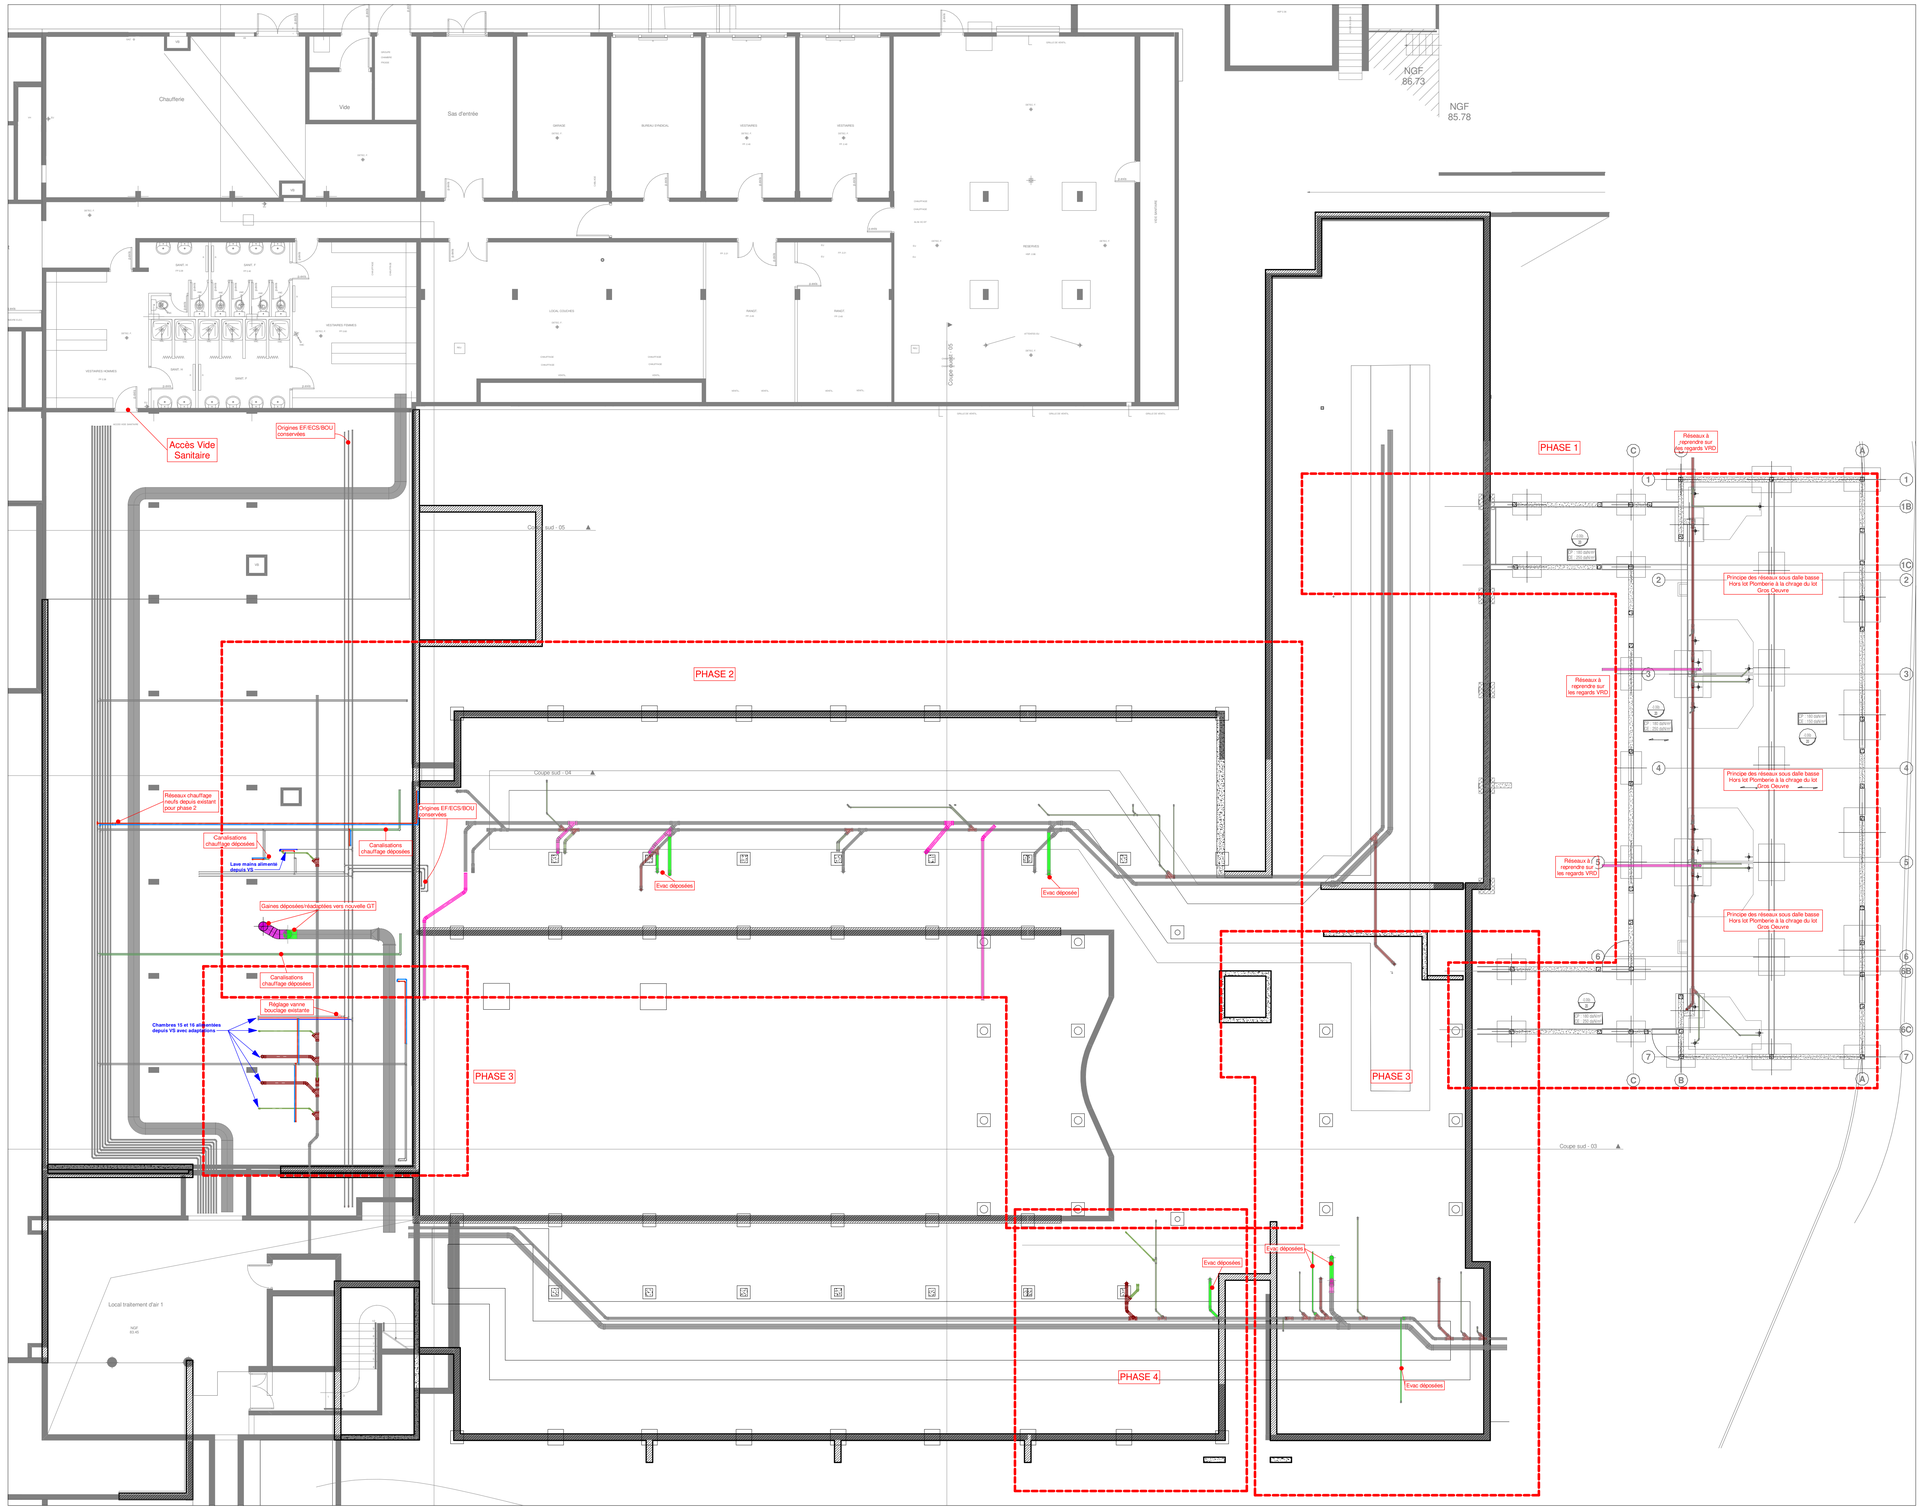

DEMOLITION

- Réseau existant démoli
- Réseau existant conservé

PLOMBERIE

- Réseau Eau Froide Sanitaire
- Réseau Eau Chaude Sanitaire
- Réseau Bouclage Eau Chaude Sanitaire
- Tube flexible souple Eau Froide Sanitaire
- Tube flexible souple Eau Chaude Sanitaire
- Réseau Eaux Usées
- Réseau Eaux Vannes
- Réseau Eaux Pluviales
- Vanne de coupure

CHAUFFAGE / CLIMATISATION

- Réseau Chauffage existant conservé
- Réseau Chauffage Aller
- Réseau Chauffage Retour
- Reseau fluide frigorigène - Gaz
- Réseau fluide frigorigène - Liquide
- Vanne de coupure

VENTILATION

- Réseau Air Neuf
- Réseau Soufflage Air traitée
- Réseau Reprise Air Vicié
- Réseau Rejet Air
- Réseau extraction simple flux
- Réseau existant conservé
- Clapet coupe feu

3 Ingénieurs Associés
Ingénierie du Batiment

3IA S.A.S.
Tours
8 rue du Pré de l'Essart
37550 SAINT AVERTIN
Tél . +33 (0)2 47 48 80 48
www.3ia.fr

Centre Hospitalier Jean Pagès

28 Avenue du Clos Mignot
37 230 LUYNES

Projet d'aménagement des unités UPAD et UHR

28 Avenue du Clos Mignot
37 230 LUYNES

Architecte
Agence IVARS & BALLET Architectes associés
19 rue Jules Charpentier
37000 TOURS
Tél.: 02 47 61 36 37

BE Controle
SOCOTEC TOURS
2 Allée du Petit Cher
37 550 ST AVERTIN
Tél.: 02 47 70 40 00

Plan Principe Chauffage Ventilation Plomberie Vide Sanitaire Toutes Phases

Ech: 1 : 100

Date	Rév.	Type de modification	Dessiné par
14/03/25	Ø	Rendu DCE	3IA

N° AFFAIRE	PHASE	TYPE	NIVEAU	ZONE	LOT	N° PLAN	IND.
23-544TOU	DCE	PLN	VS	-	CVP	CVP00	Ø

CE DOCUMENT DEMEURE LA PROPRIÉTÉ DE 3IA S.A.S. TOUTE REPRODUCTION TOTALE OU PARTIELLE PAR DES TIERS DOIT FAIRE L'OBJET D'UN ACCORD PRÉALABLE DE 3IA S.A.S