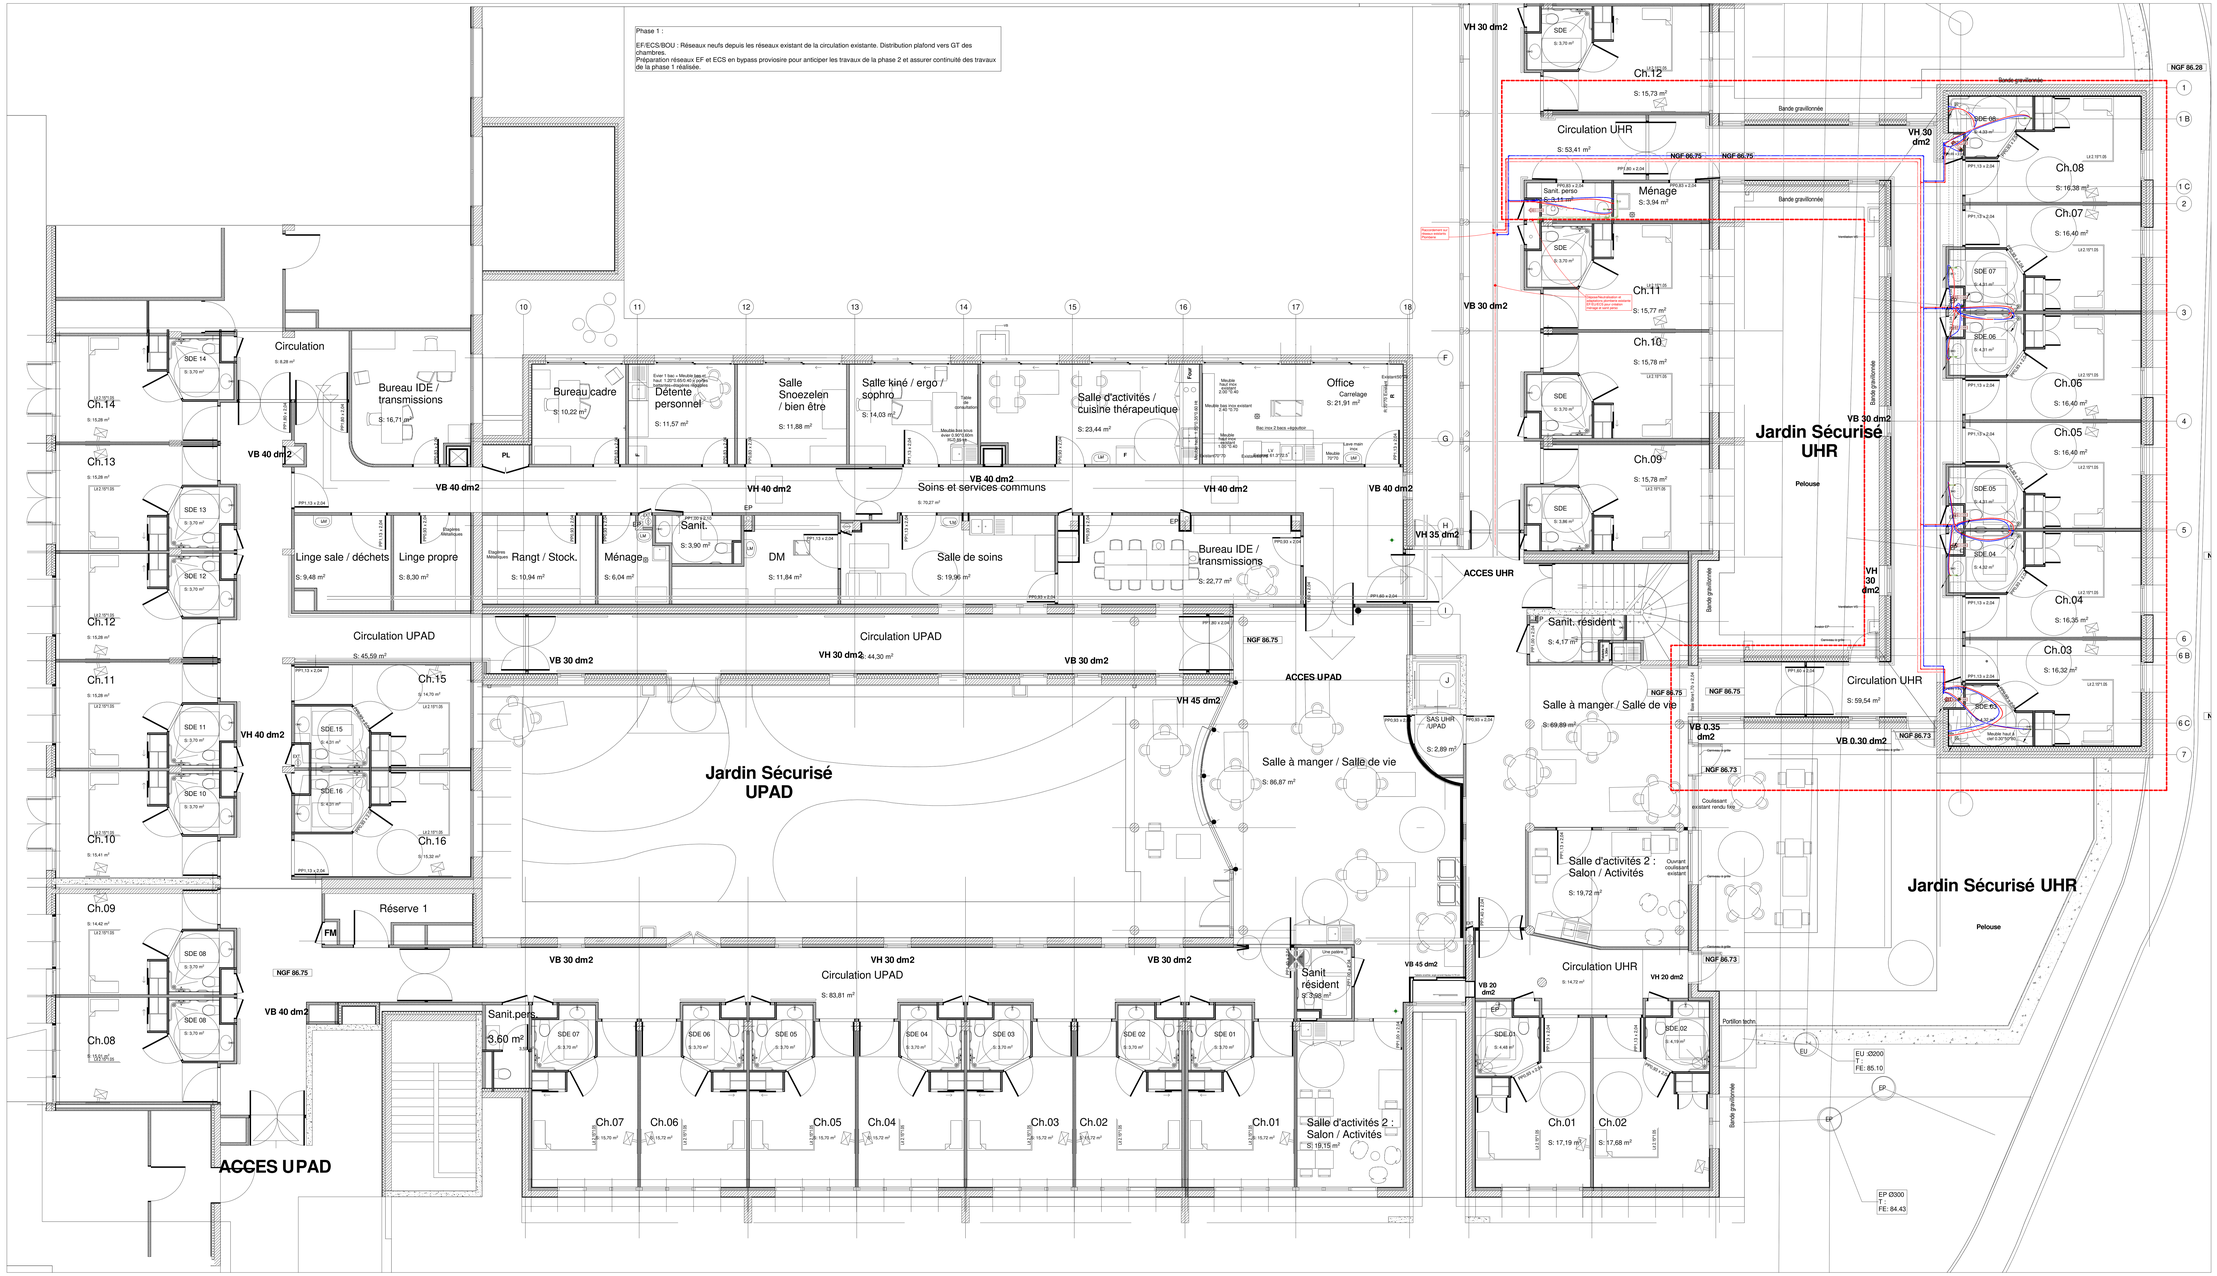

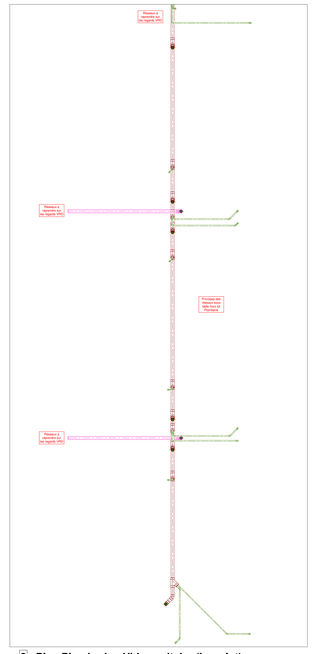

2 Plan Plomberie - Vide sanitaire (hors lot)

Echelle 1 : 50

PLOMBERIE

- Réseau Eau Froide Sanitaire
- Réseau Eau Chaude Sanitaire
- Réseau Bouclage Eau Chaude Sanitaire
- Tube flexible souple Eau Froide Sanitaire
- Tube flexible souple Eau Chaude Sanitaire
- Réseau Eaux Usées
- Réseau Eaux Vannes
- Réseau Eaux Pluviales
- Vanne de coupure

3IA Ingénieurs Associés
Ingénierie du Batiment

3IA S.A.S.
Tours
8 rue du Pré de l'Essart
37550 SAINT AVERTIN
Tél : +33 (0)2 47 48 80 48
www.3ia.fr

Centre Hospitalier Jean Pagès

28 Avenue du Clos Mignot
37 230 LUYNES

Projet d'aménagement des unités UPAD et UHR

28 Avenue du Clos Mignot
37 230 LUYNES

Architecte
Agence IVARS & BALLET Architectes associés
19 rue Jules Charpentier
37000 TOURS
Tél : 02 47 61 36 37

BE Controle
SOCOTEC TOURS
2 Allée du Petit Cher
37 000 ST AVERTIN
Tél : 02 47 70 40 00

Plan Principe Plomberie Phase 1

Echelle : 1 : 50

Date	Rév.	Type de modification	Dessiné par
14/03/25	Ø	Rendu DCE	3IA

N° AFFAIRE	PHASE	TYPE	NIVEAU	ZONE	LOT	N° PLAN	IND.
23-544TOU	DCE	PLN	TZ	Ph1	PLB	PLB01	Ø

CE DOCUMENT DEMEURE LA PROPRIETE DE 3IA S.A.S. TOUTE REPRODUCTION TOTALE OU PARTIELLE PAR DES TIERS DOIT FAIRE L'OBJET D'UN ACCORD PREALABLE DE 3IA S.A.S.