


# Centre Hospitalier Luynes (37)

28 Avenue du Clos Mignot


Phase DCE - 14/03/2025



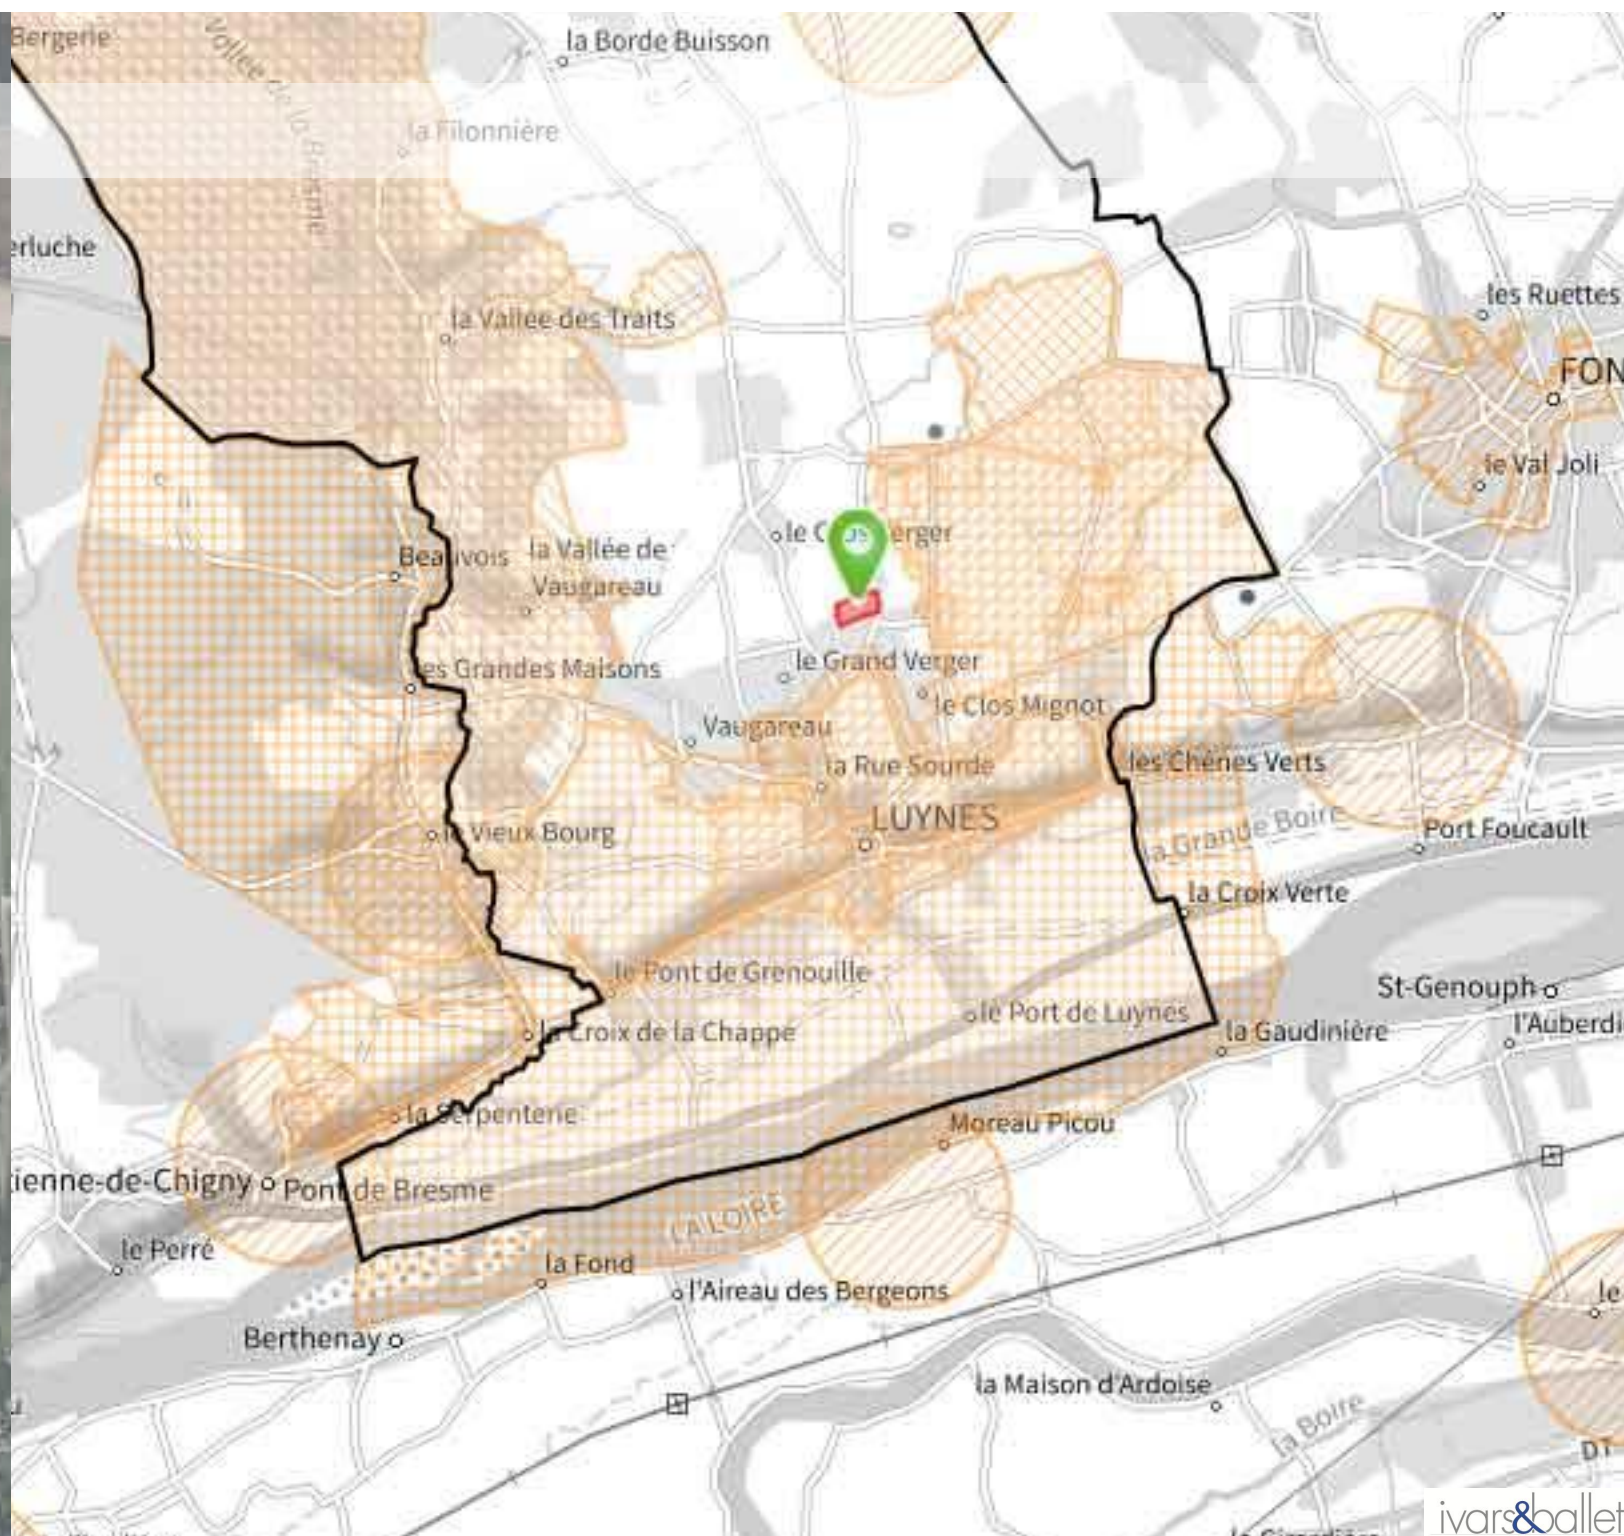





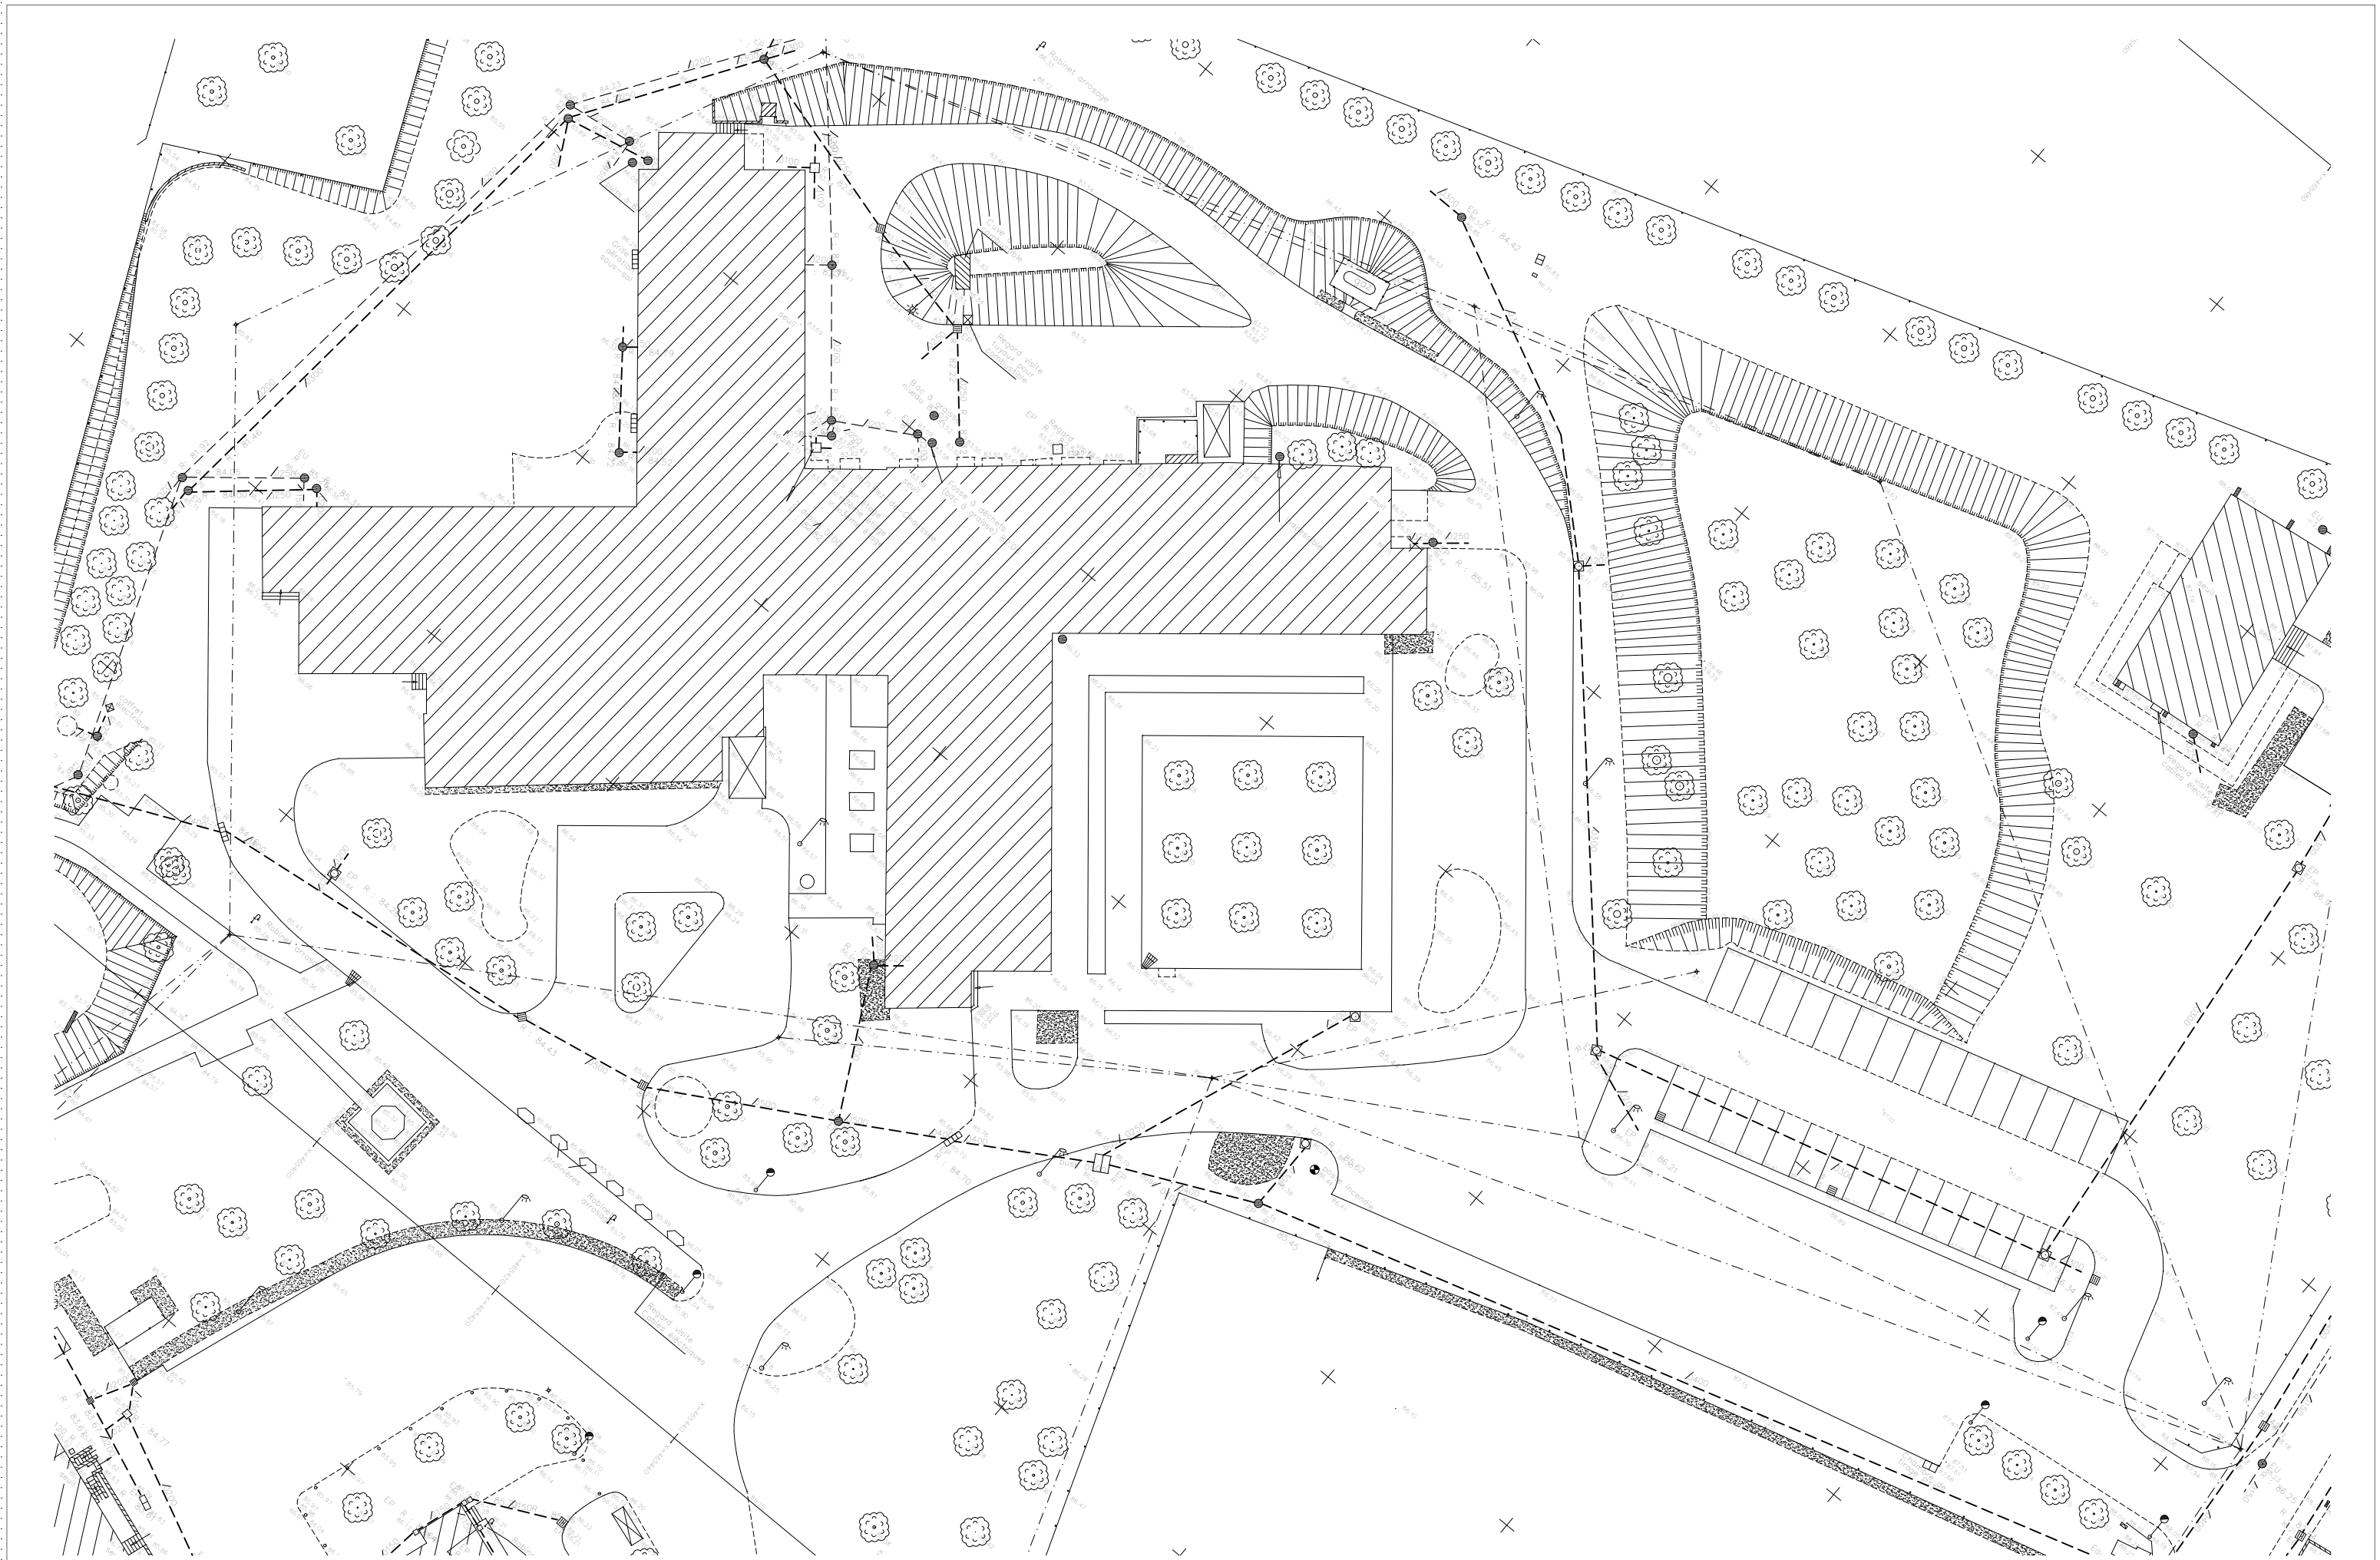



LUYNES


Extension du centre hospitalier

## PLAN DE RECOLEMENT

Voirie - Assainissement	Tranchées techniques
-------------------------	----------------------

MAÎTRE D'OUVRAGE	MAÎTRE D'OEUVRE
Centre Hospitalier Avenue du Clos Mignot 37230 LUYNES Tél.: Fax:	IVARS BALLET Architectes 19 rue Jules Charpentier BP 935 37009 TOURS cedex 1 Tél.: Fax:

DRESSE PAR :	BON POUR EXECUTION
Nom : N.Dubuisson	Nom : E.Oger
Date : 22/07/08	Date : 22/07/08
Visa :	Visa :

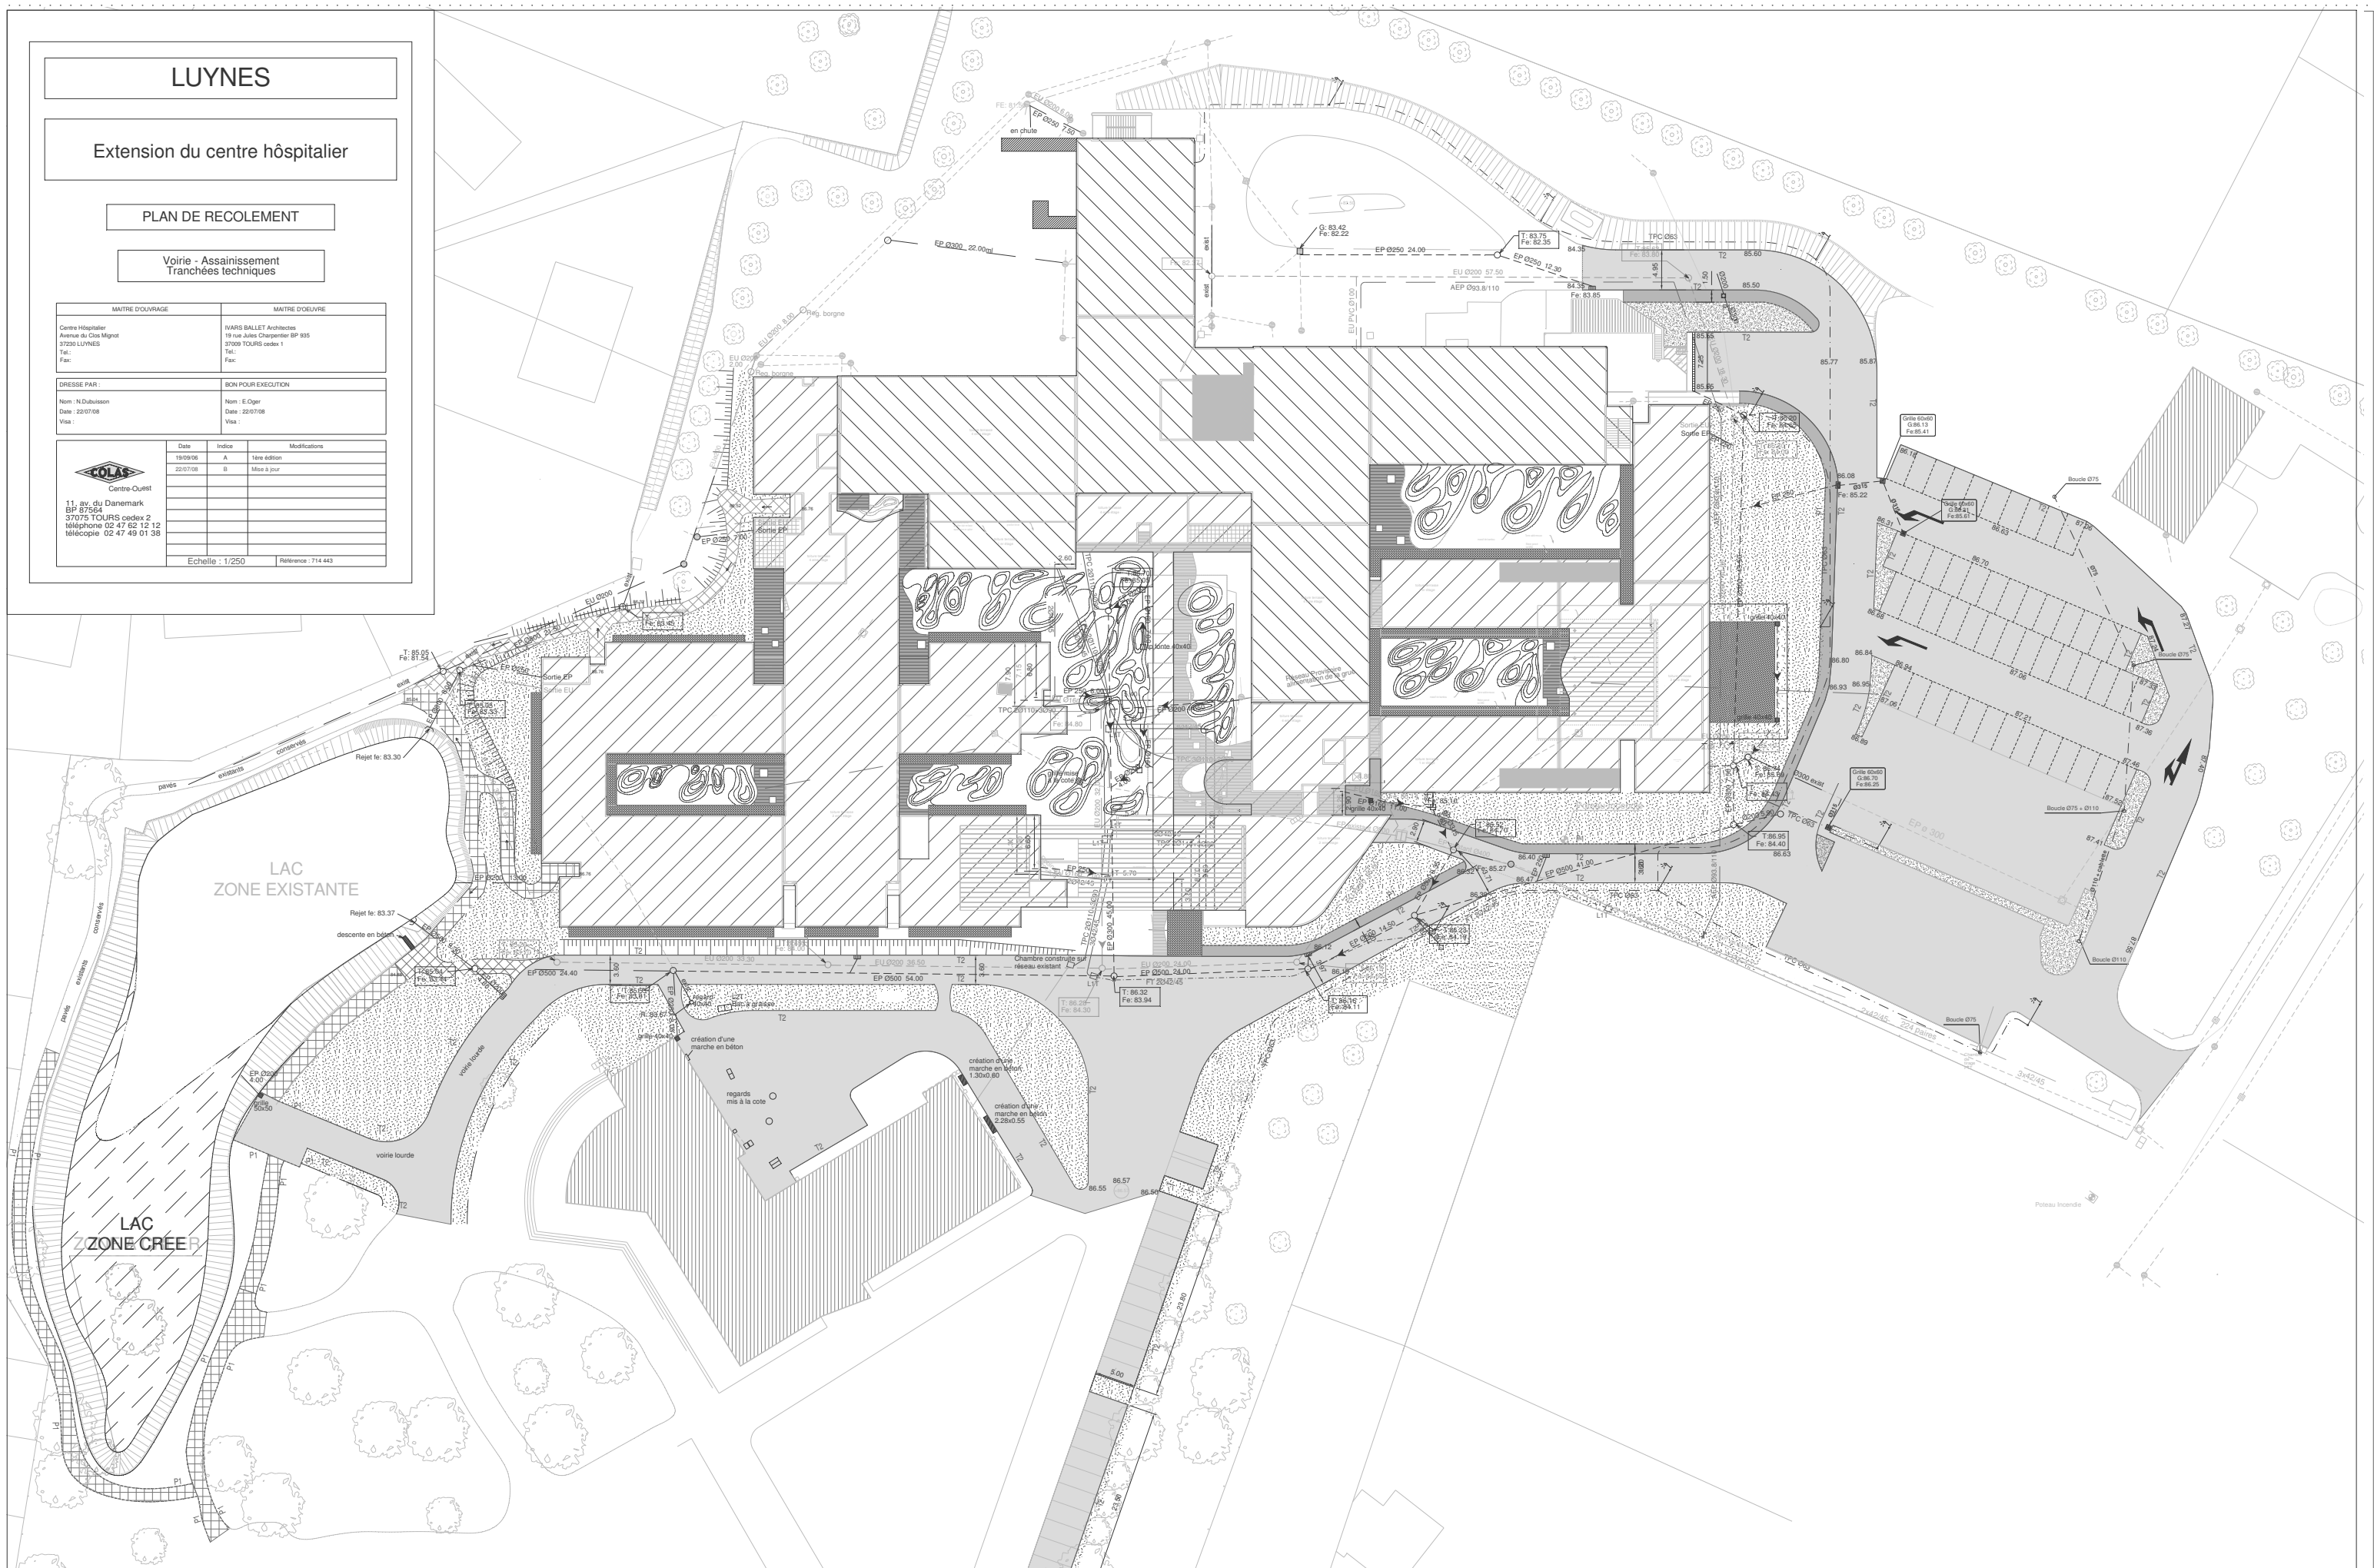[illegible]

N° :  
**2314**

**Centre Hospitalier**  
**Luynes (37)**



**Maître d'Ouvrage :**  
CH de Luynes  
28 avenue du Clos Mignot 37 230 Luynes  
02 47 55 30 30

**Architectes :**  
Agence Ivars&Ballet - Architectes Associés  
19 rue Jules Charpentier BP 935 - 37009 TOURS Cedex 01  
02.47.61.36.37 - [contact@ivars-ballet.fr](mailto:contact@ivars-ballet.fr) - [www.ivars-ballet.com](http://www.ivars-ballet.com)

Phase :  
DCE

Plan des existants

**Plan VRD**



Echelle :

Date :  
14/03/2025

N° pièce :  
**EX 03**

Indice :  
00



SE type




CH type



Circulation



Circulation/SAM

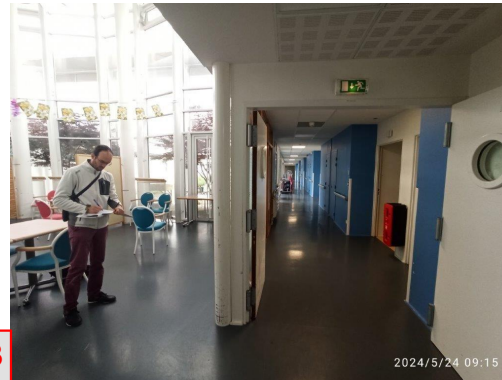

Parking extérieure - Coté Est




Façade extérieure - Coté Est



PL existant



Gaine Fluides médicaux

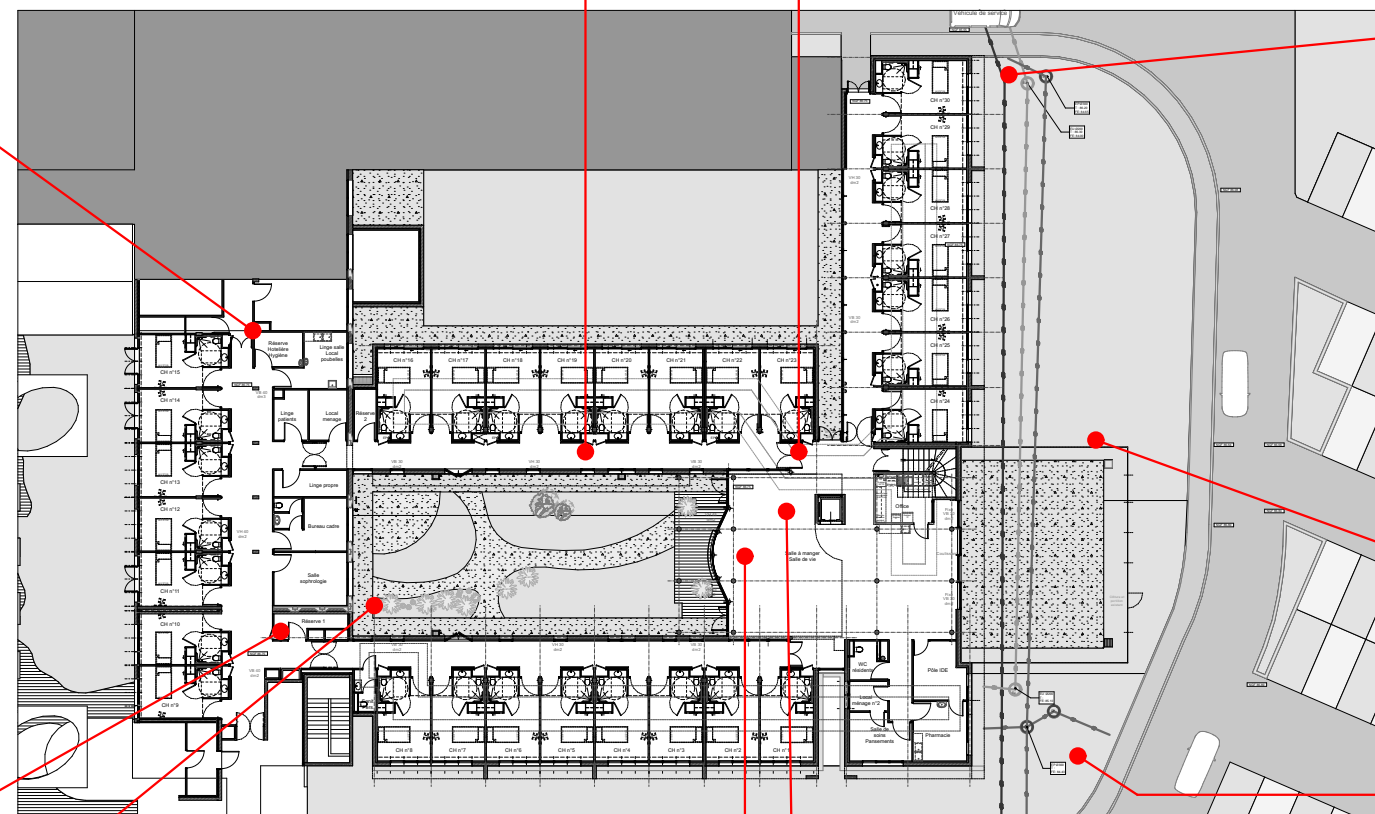

Plan RDC - Existant - 1/500



Patio - Jardin



SAM -Vue intérieure  
coté Ouest




SAM -Vue intérieure  
coté Est










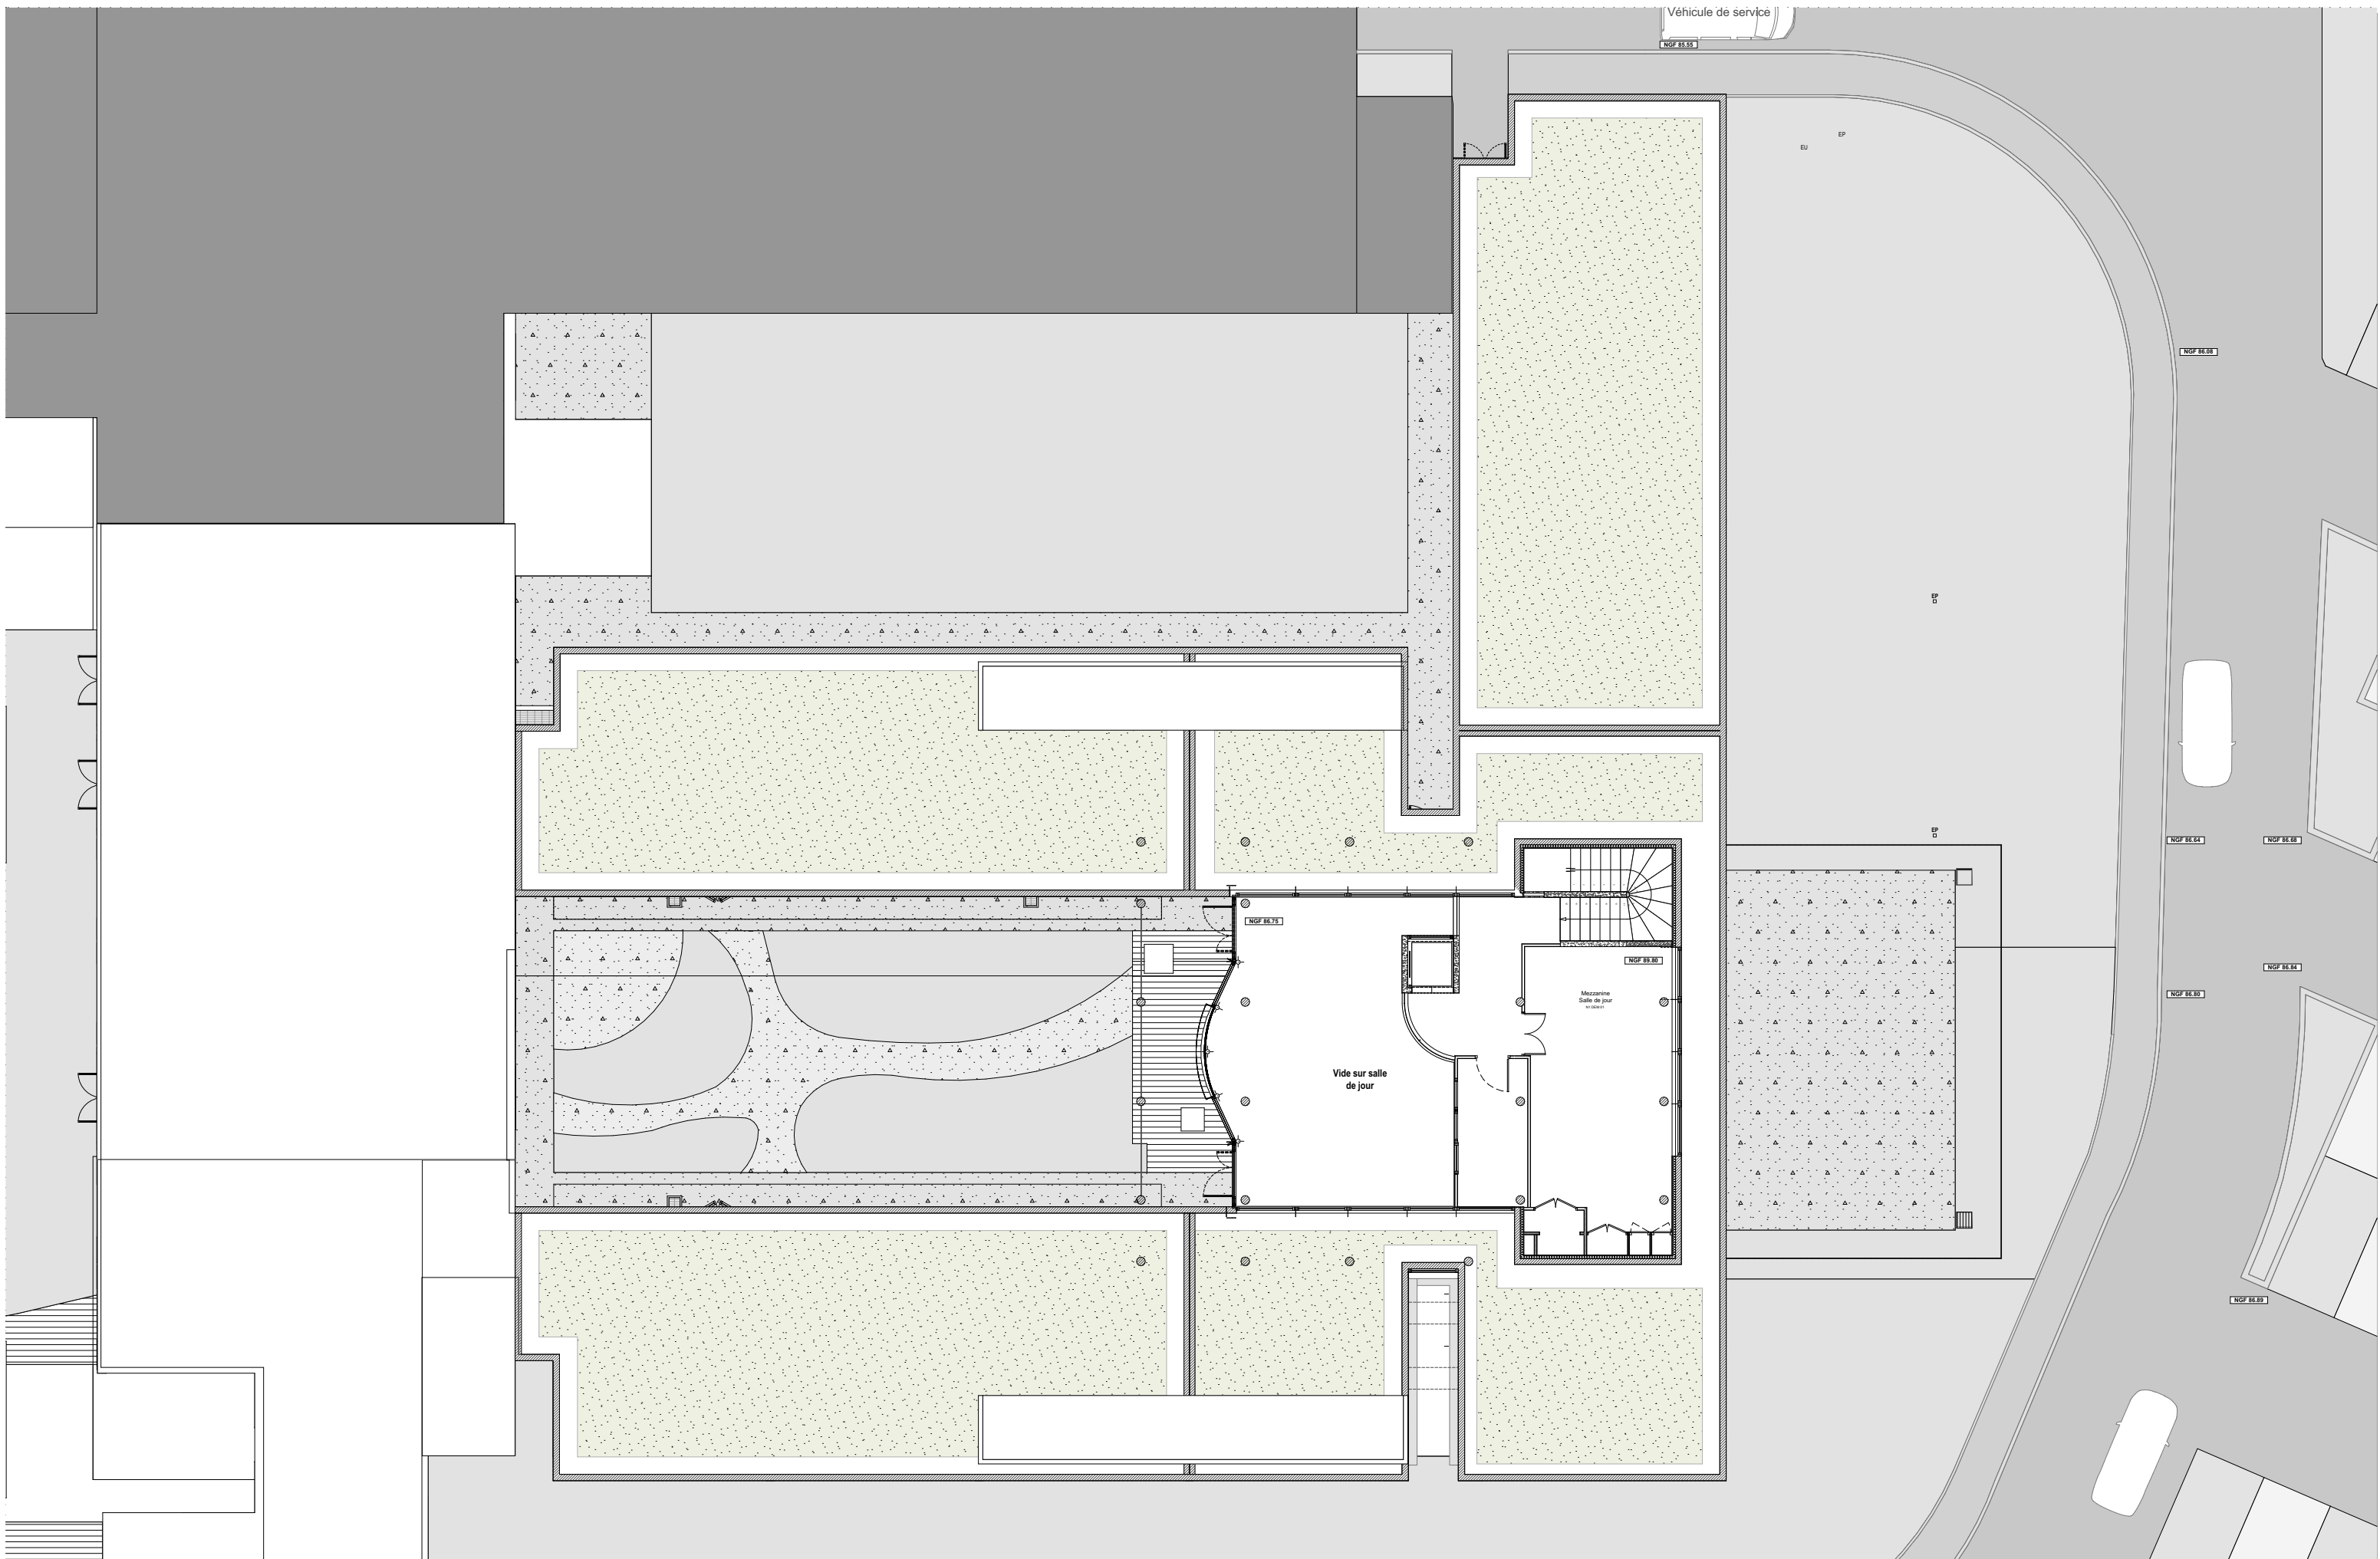



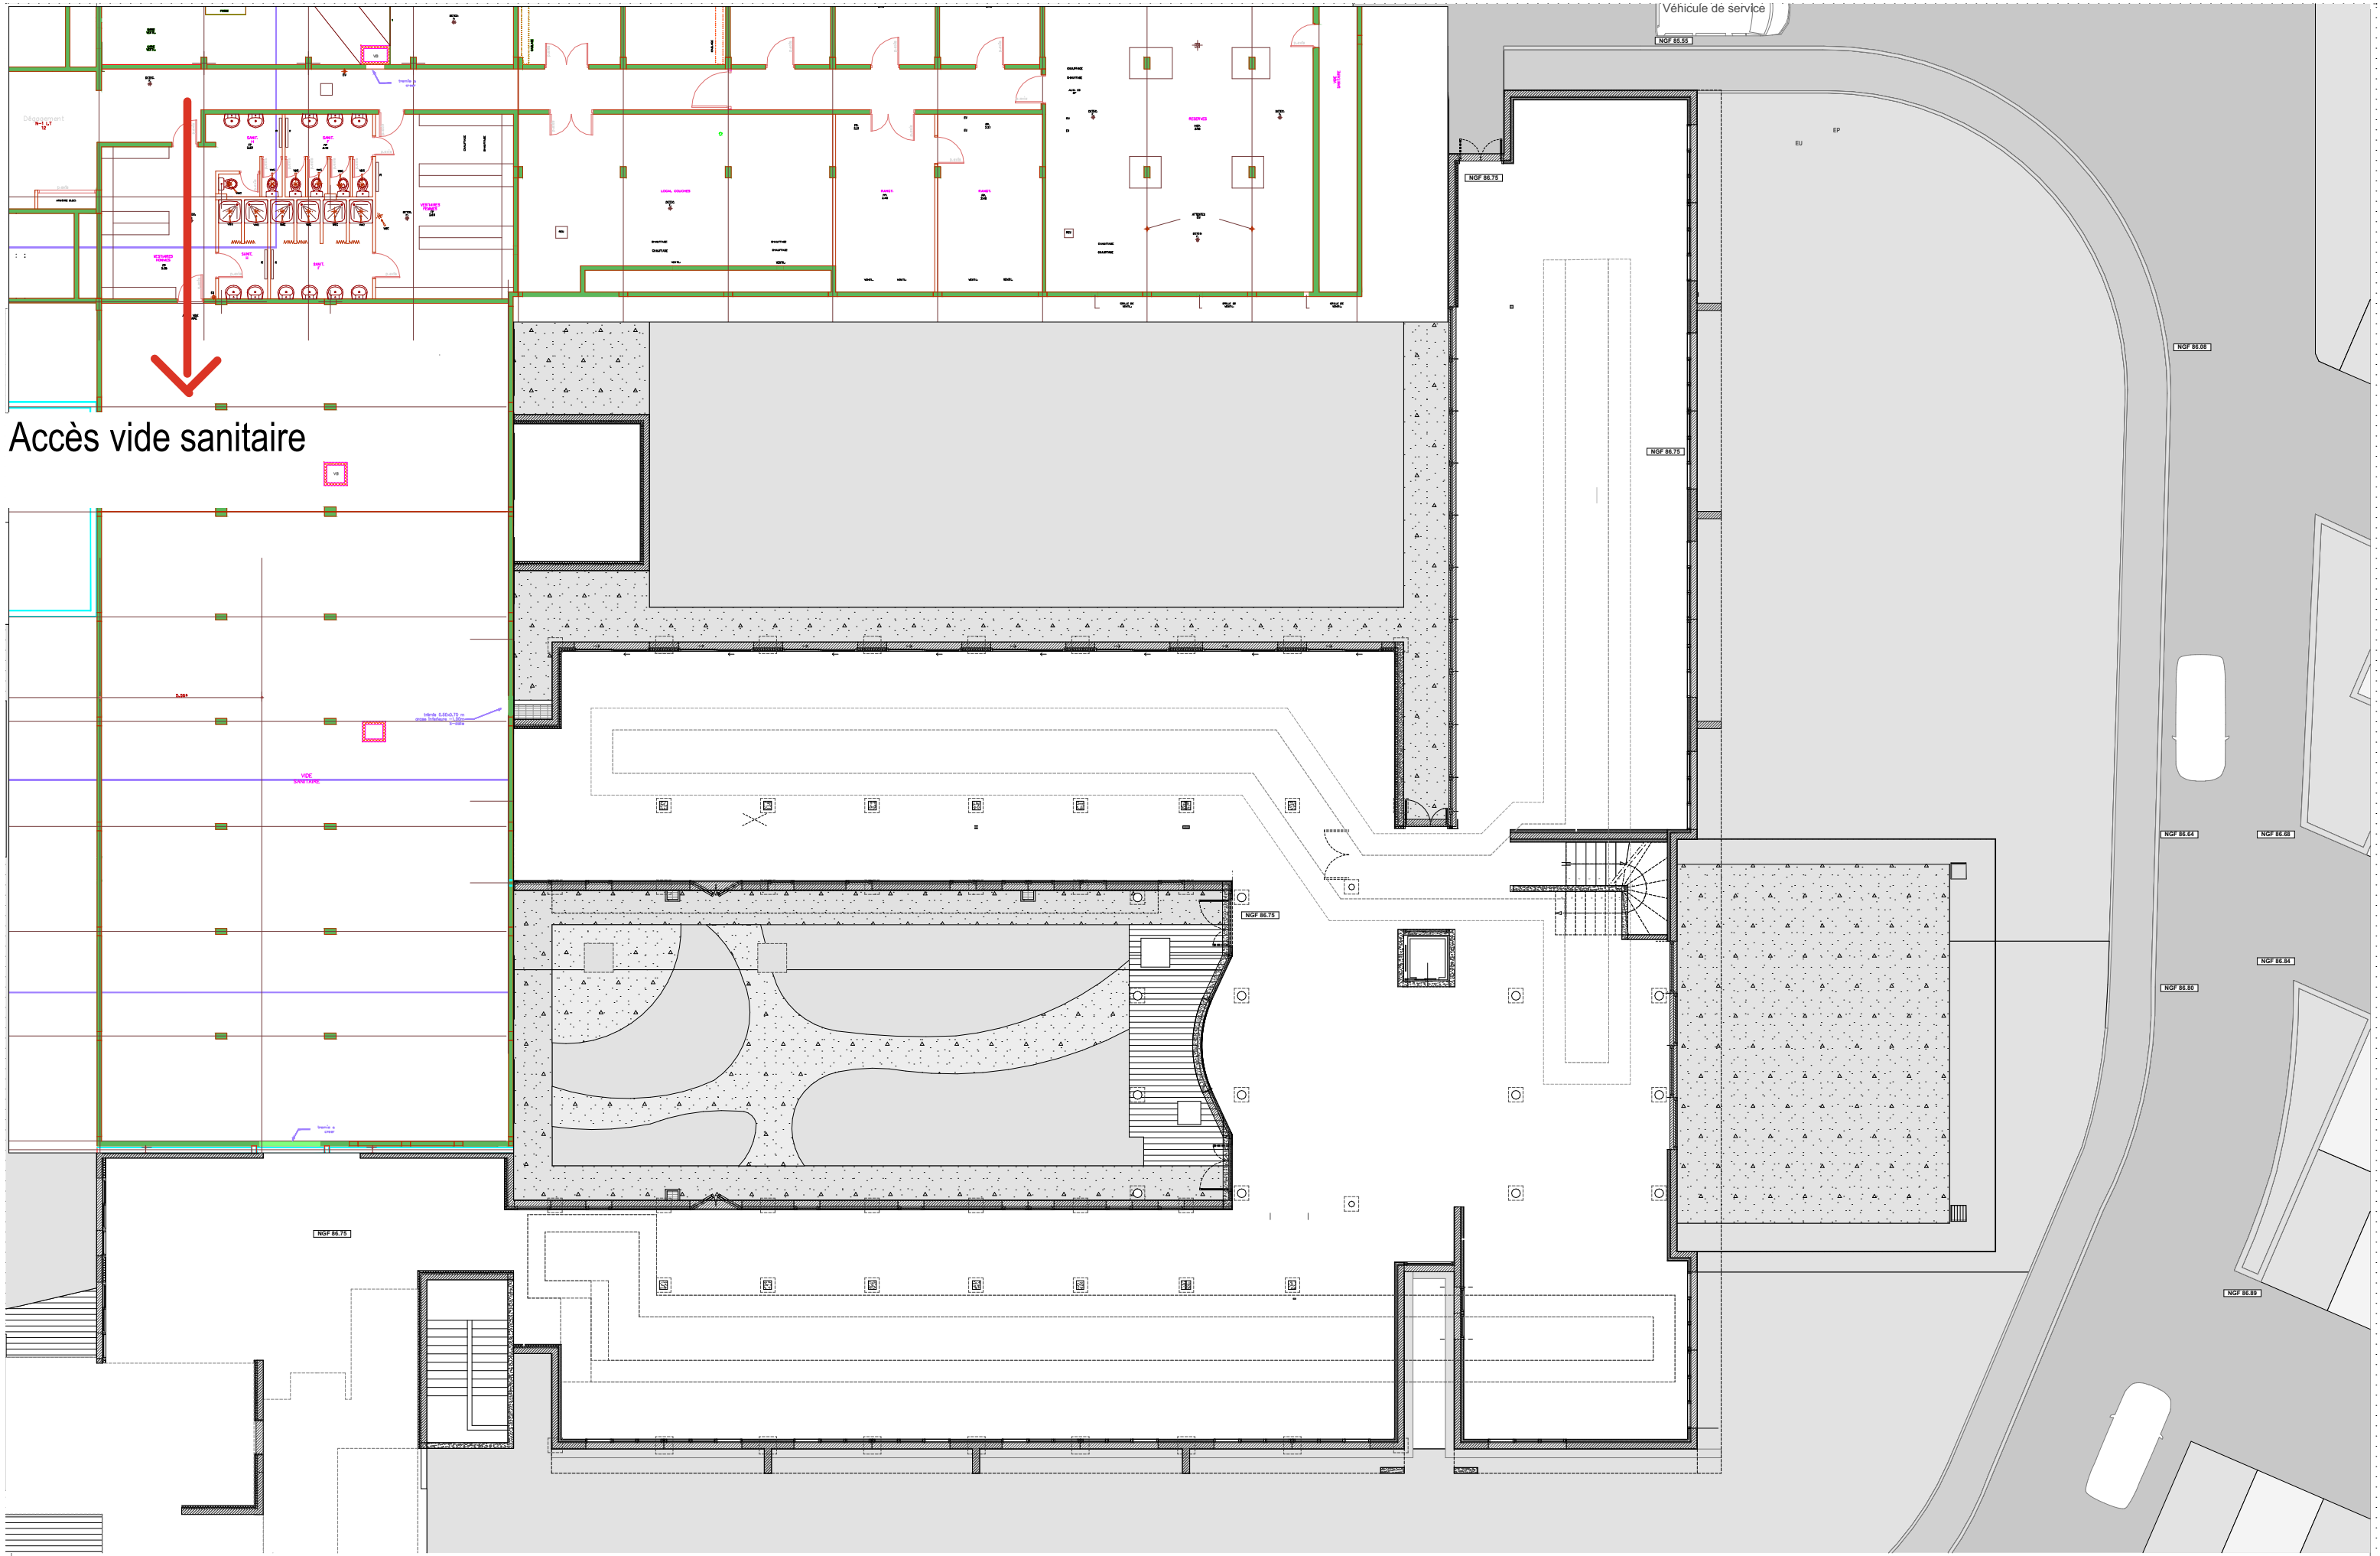

Accès vide sanitaire