LOCALISATION

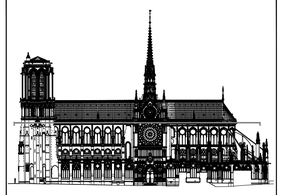

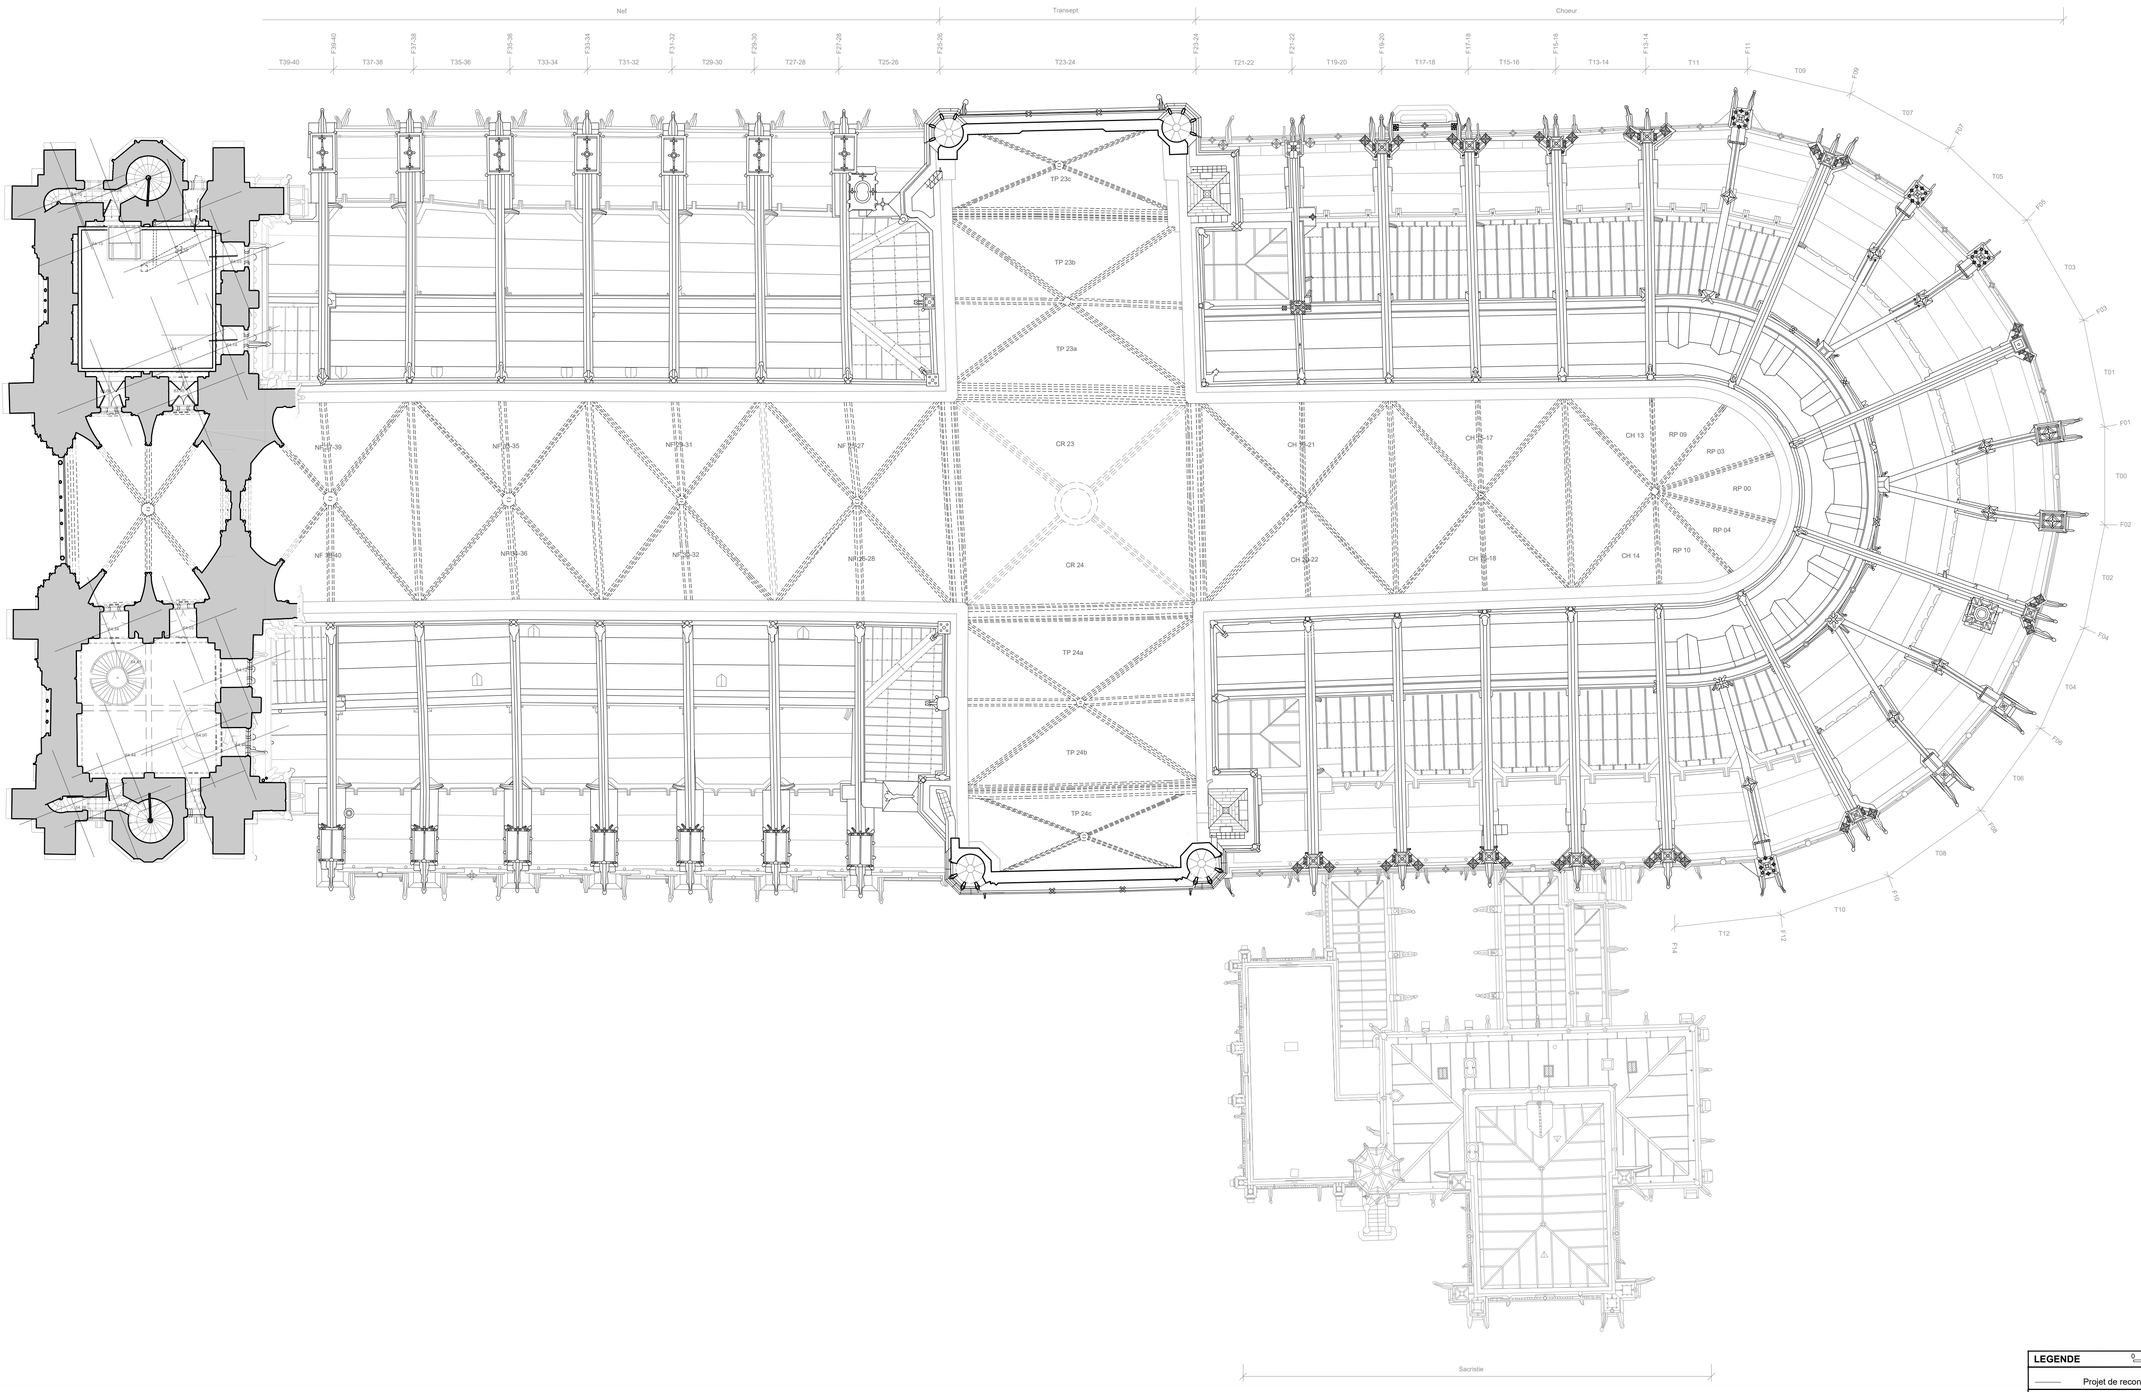

Les plans, coupes et élévations sont donnés à titre indicatif. Il appartiendra aux entreprises d'effectuer tous les relevés nécessaires à la réalisation de leurs travaux.

LEXIQUE :

F X : File n°X
T X : Travée n°X

LEGENDE 0 2 4 6 8 10 m

Projet de reconstruction

75 - CATHEDRALE NOTRE-DAME DE PARIS
Reconstruction à la suite de l'incendie du 15 avril 2019

Plan des voûtes hautes
Etat Existant

GEN
EA **C**

PHILIPPE VILLENEUVE - REMI FROMONT
ARCHITECTES EN CHEF DES MONUMENTS HISTORIQUES

Ech. : 1/200
Février 2025