


LEGENDE	
	Déclencheur manuel alarme incendie
	Centrale Incendie
	Diffuseur sonore incendie
	Diffuseur lumineux alarme incendie
	Détecteur optique de fumée
	Porte DAS alarme incendie
	Asservissement porte alarme incendie

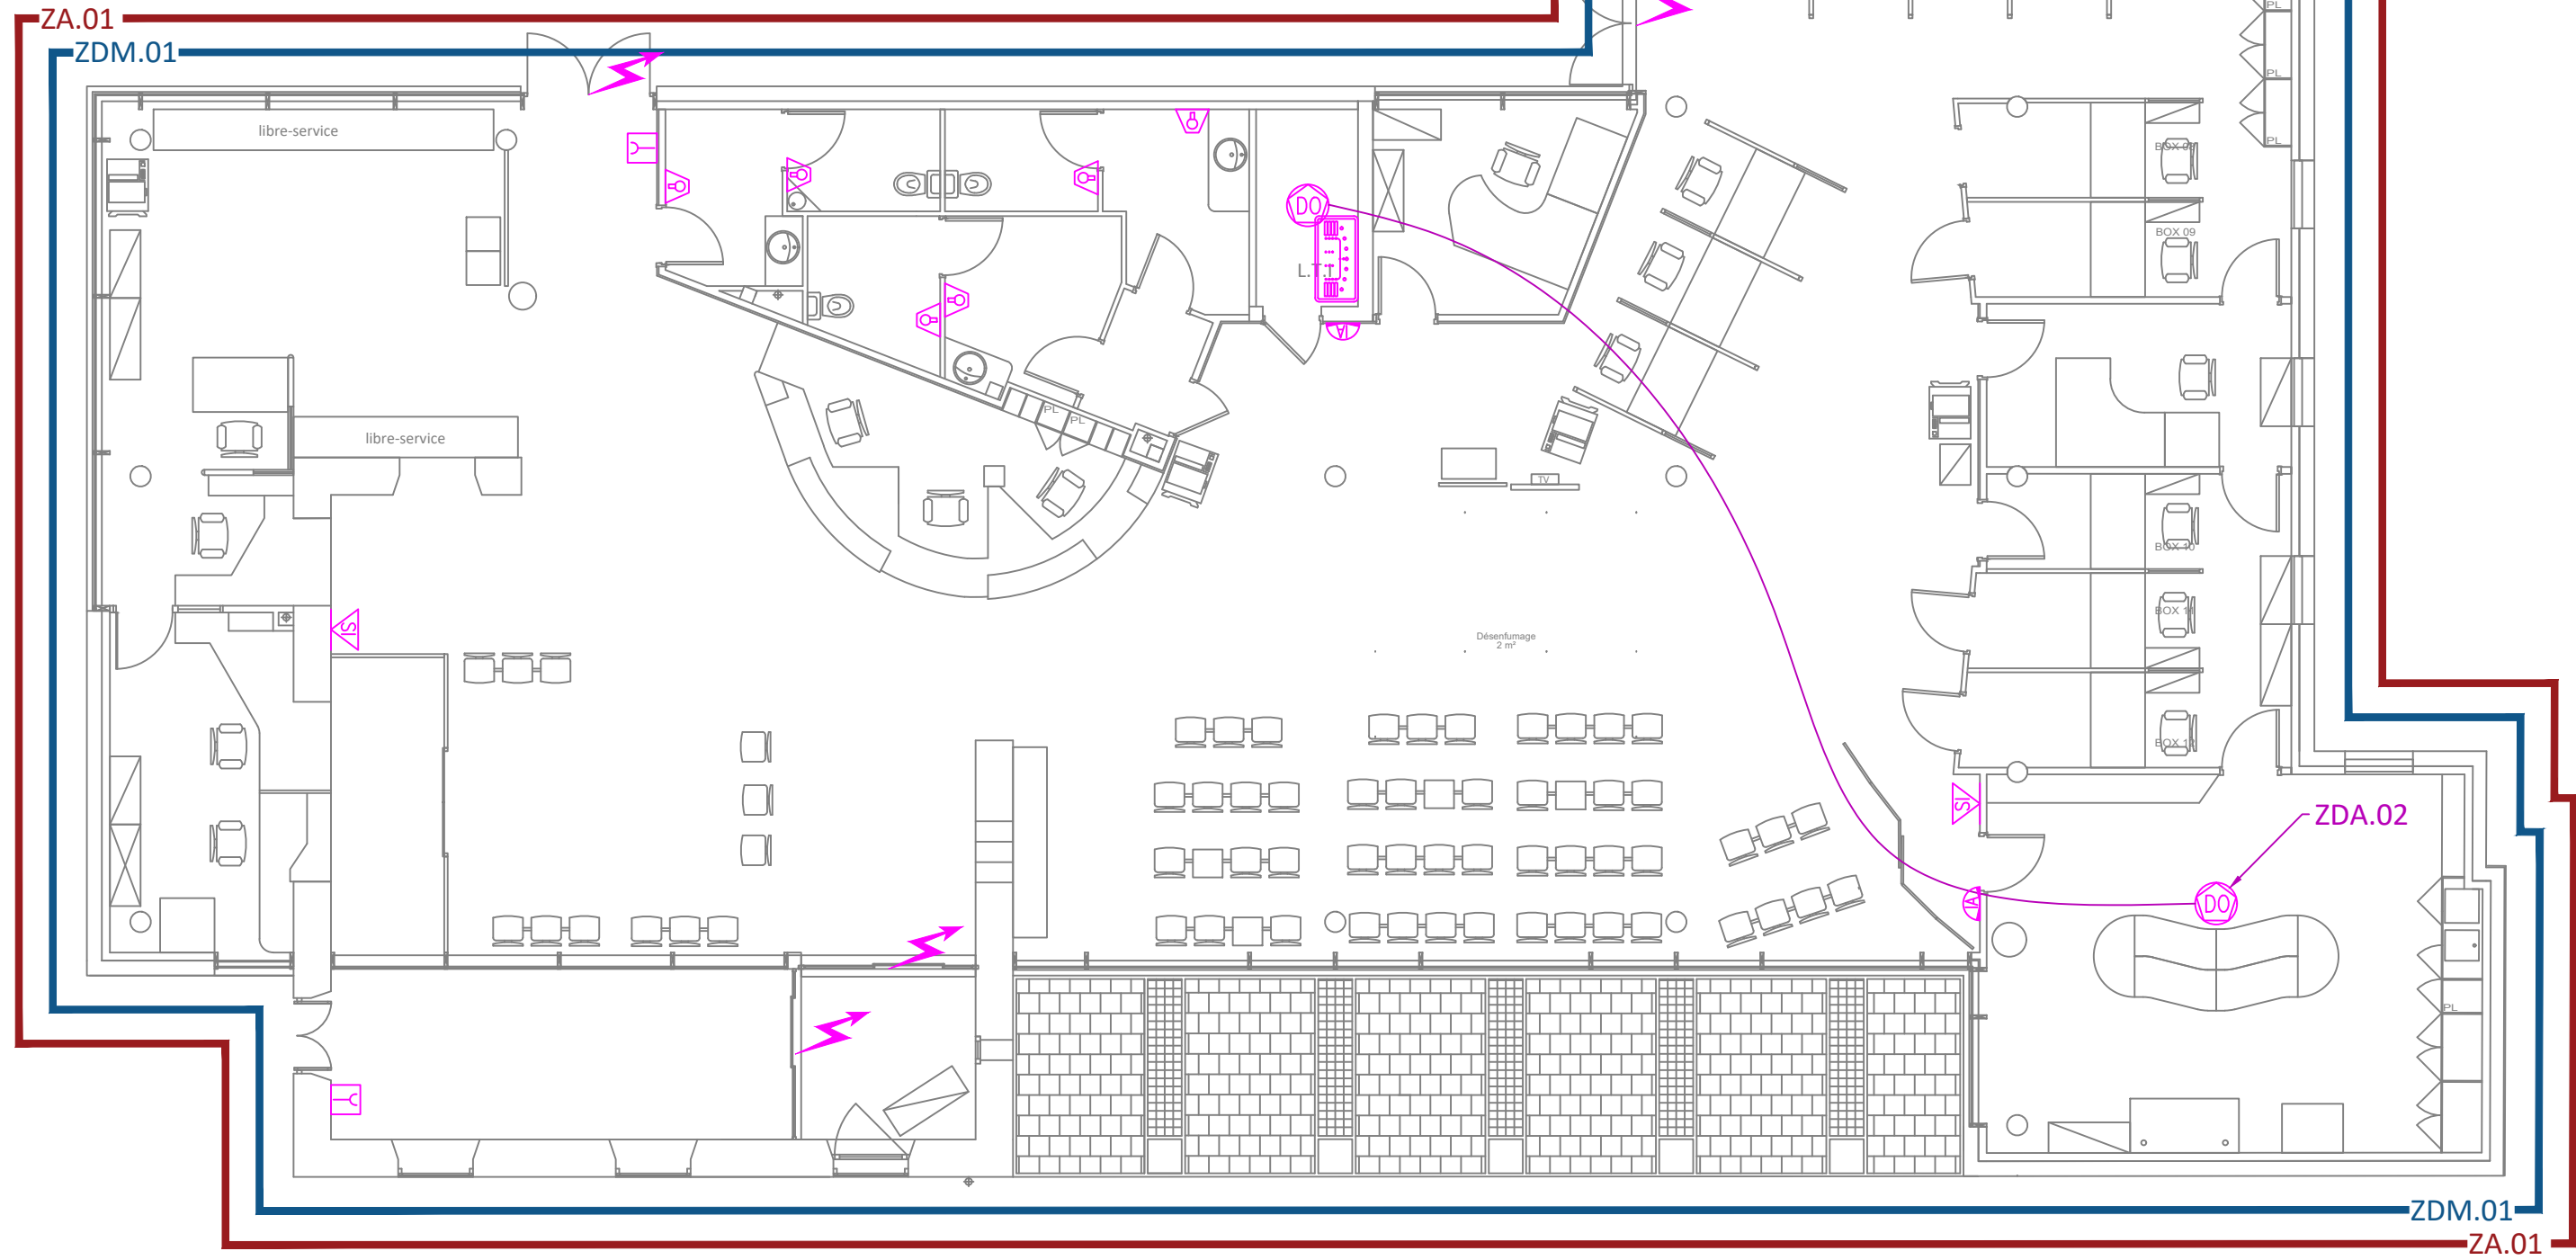

Maître d'ouvrage

PREFET DE LA LOIRE ATLANTIQUE
6 Quai Ceineray
Nantes (44)

Centre Administratif de Cambronne

3 Rue du Général Marguerite
Nantes (44)

Maître d'oeuvre

PIERLUIGI PERICOLO Architecte
42 Quai Magelan
NANTES (44)
Tel.:02.40.84.02.04
Mail.:architecte-pericolo@orange.fr

Bureau d'études fluides / thermiques / électricité

1 bis rue du Champ de l'Aire ZA des Brunelleries
49860 BOUCHEMAINE
Tel.: 02 41 73 05 35
Mail.: frederick.potereau@areaetudes.net
Site internet : www.areaetudes.net



/// Alarme Incendie

Type de plan : Plan d'implantation & de zoning Jules Verne & Cassard			Batiment : Bureaux	Niveau : TNX
Dossier n° : dG2407.013	Emetteur : AREA	Phase : DCE	Echelle : 100ème	Numéro de plan: SSI03

St Aignan, juin 2025