



Vue en plan -PHRDC-TT-

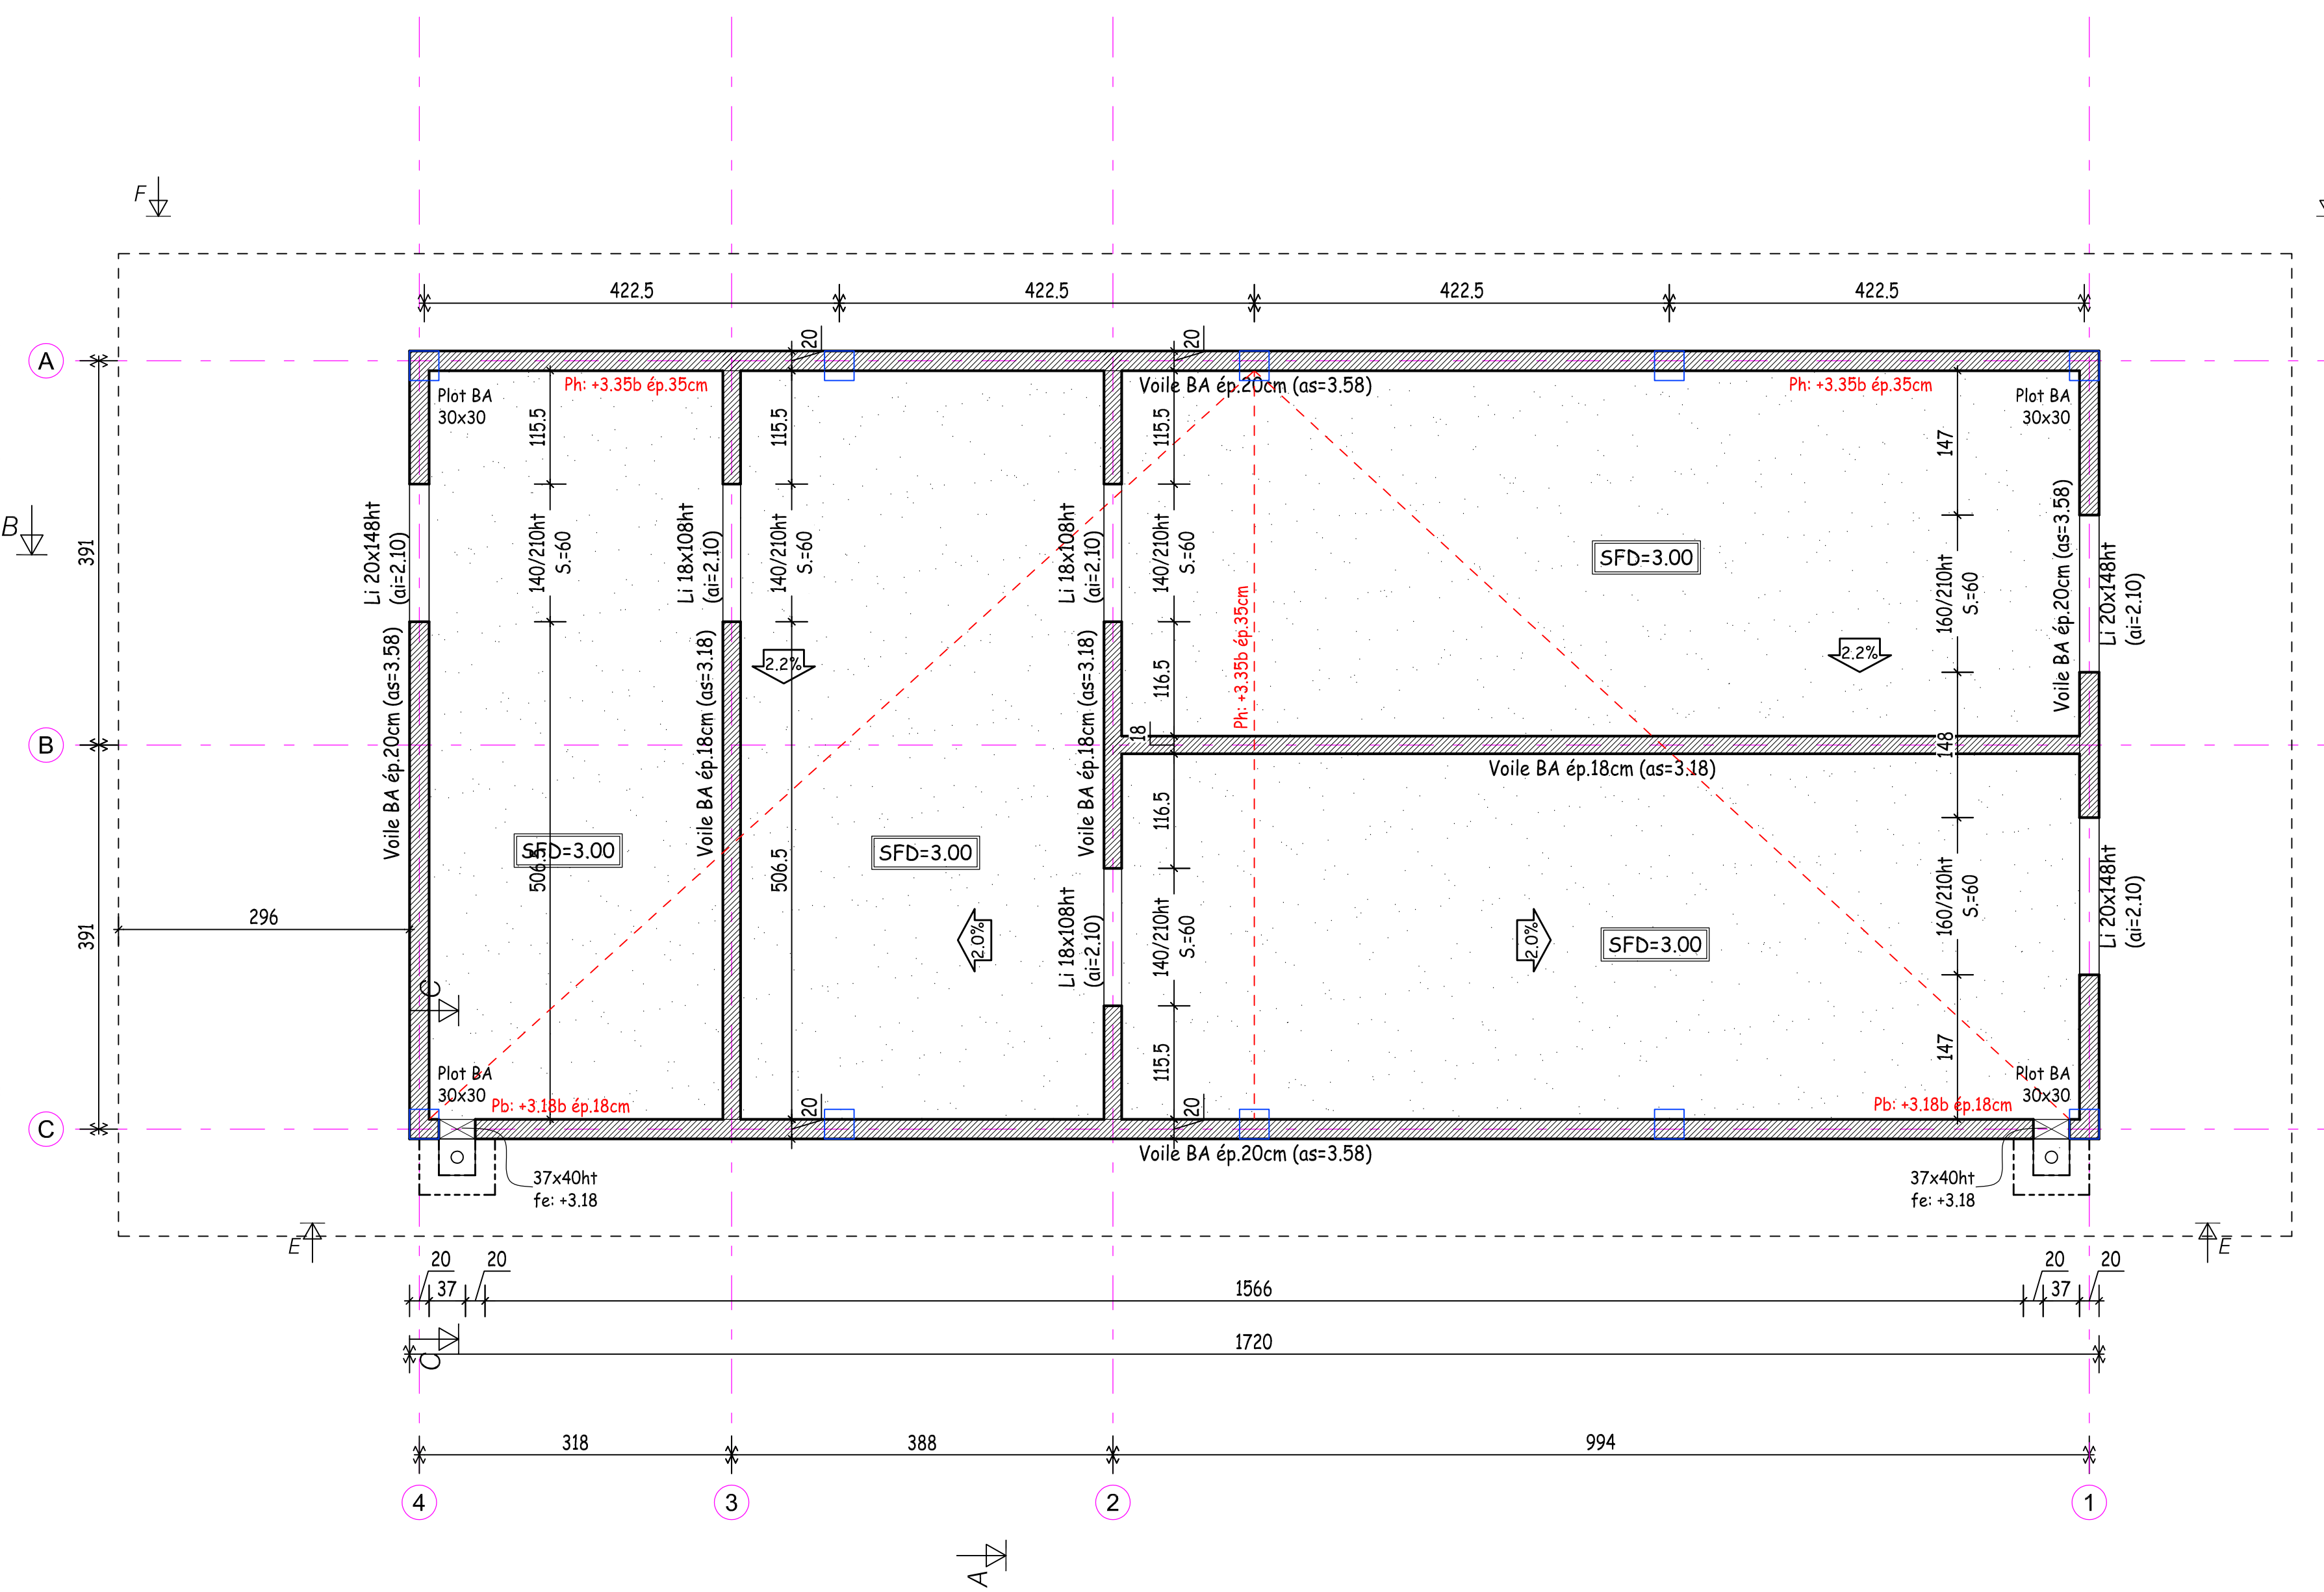

## AÉRODROME DE TAHITI FAAA

### CRÉATION DE NOUVEAUX LOCAUX NRJ

- Commune de FAAA - Ile de TAHITI -

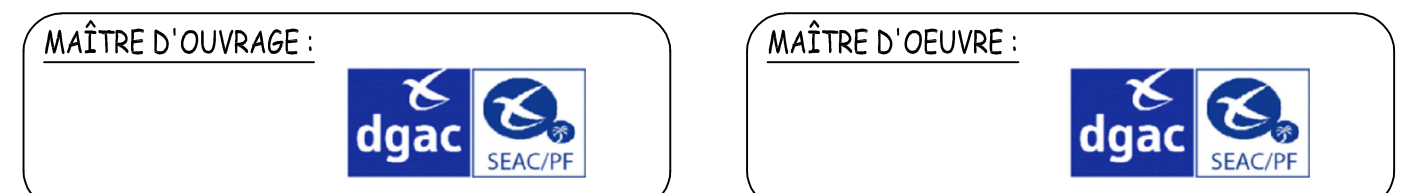

**FONDATIONS**

**PHRDC**

**CHARPENTE**

**VUES EN PLAN**

**COFFRAGE-CM**

**BUREAU D'ETUDES**

POLYNESIE INGENIERIE

BP 2299 Papete - TAHITI

Polynésie Française

Tel : 40 43 26 09

Fax : 40 43 26 10

E-mail : polyng@gmail.fr

**Dossier : PRO**

ENTREPRISE :

BUREAU DE CONTRÔLE :

Ind	Date	Modifications	Dessin	Ingenieur
B	18.06.25	MAJ FONDATIONS	J.H	A.P.
A	14.05.25	DIFFUSION DU DOCUMENT	J.H	
*		CREATION DU DOCUMENT	J.H	

Echelle : 1/50

Nbre de feuillet(s) : 1

N°24/1402 PRO 01 B indice

Ce plan est la propriété exclusive de POLYNESIE INGENIERIE et ne peut être reproduit sans notre autorisation.