C Détail boite à eau beton + Connection DEP (Ech:1/25)

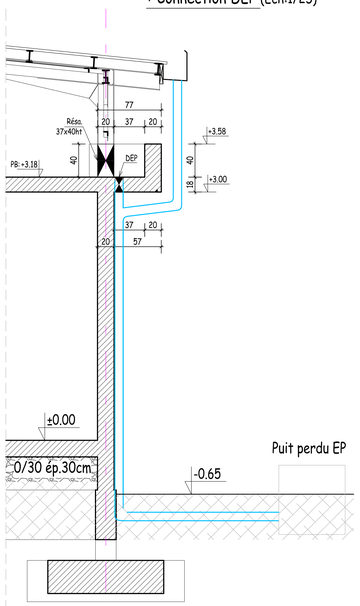

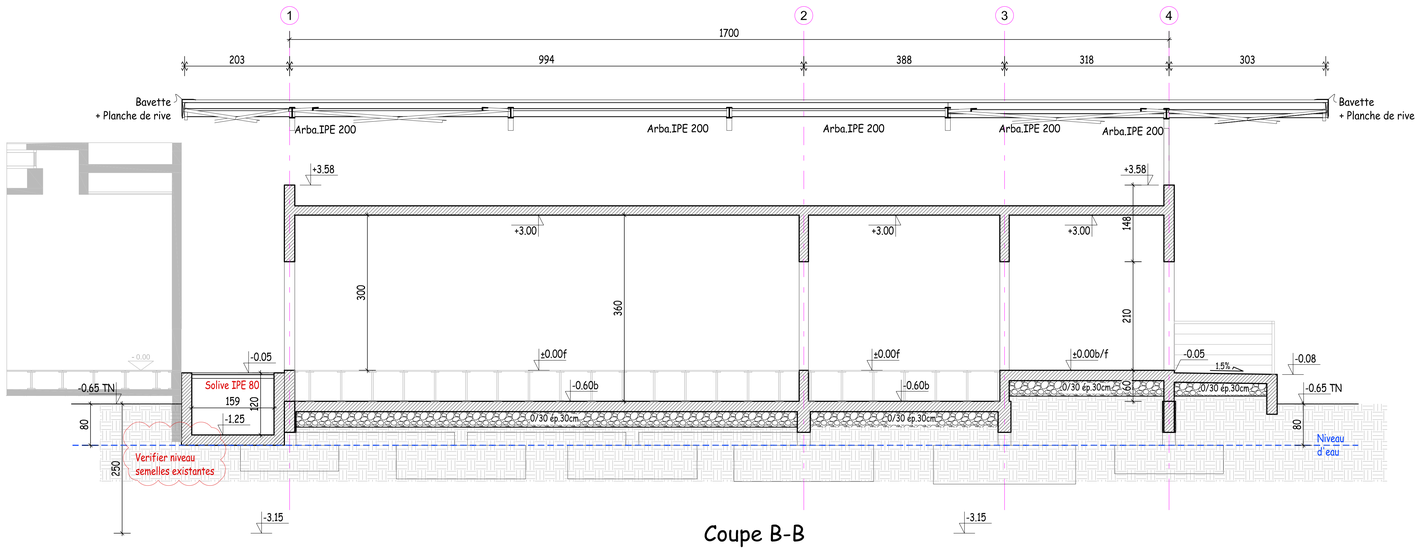

Coupe B-B

AXONOMETRIES

Données à titre indicatif

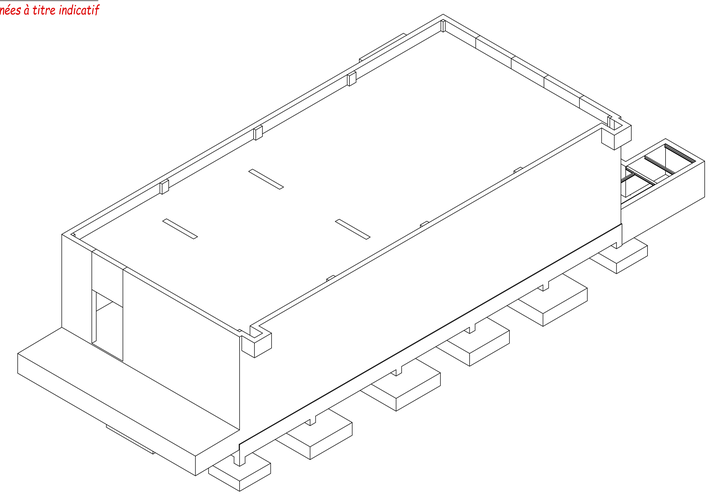

Isométrie 1

NIVEAU ±0,00m = xxx NGPF

BETON :

* Béton : C35/45
* Densité : =24kN/m3
* Enrobage des Aciers : _ Fondations = 5cm
  _ Intérieur = 4cm
  _ Extérieur = 5cm
* Aciers : Barres HA Fe500
* Recouvrement TSHA : 3 soudures + 4cm

CLASSE D'EXPOSITION (NF EN 206-1) :

* Fondations : Classe XC4/XS3
* Superstructure extérieur : Classe XC4/XS3
* Superstructure intérieur : Classe XC1/XS1

FONDATIONS :

* Rapport de sol G2 PRO : TPConseils n° 2503062 du 24.05.25
* q(ELS) = 0.10 MPa ancrage à -0.80 m/T.N
* Niveau d'eau : à -0.80m/T.N

STABILITES AU FEUX :

* Dalles : CF 2H00
* Poteaux / Poutres : SF 2H00
* Voiles : CF 2H00

Détail Bavette + Planche de rive 2x12

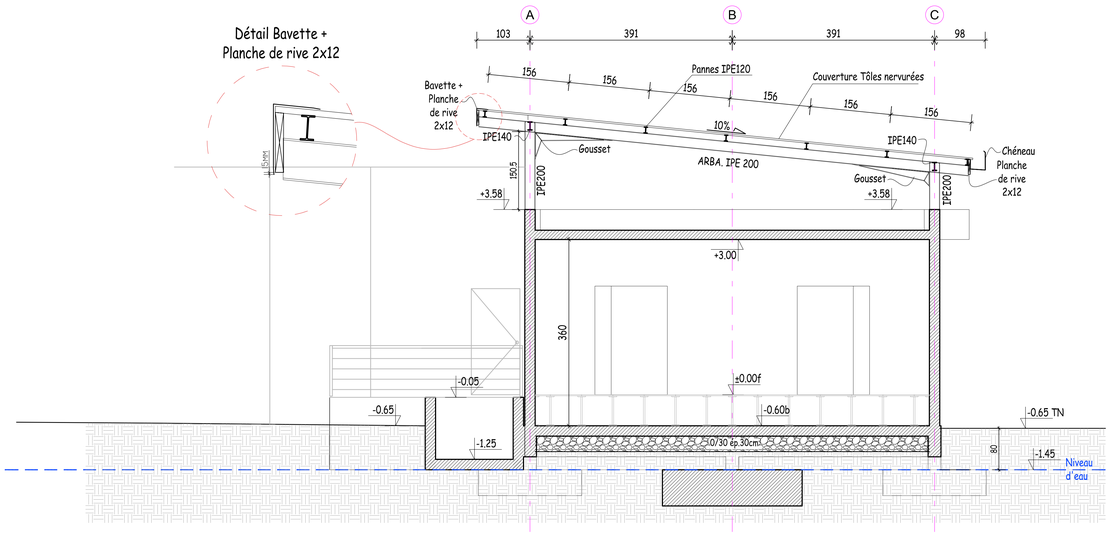

Coupe A-A

AÉRODROME DE TAHITI FAAA

CRÉATION DE NOUVEAUX LOCAUX NRJ

- Commune de FAAA - Ile de TAHITI -

MAÎTRE D'OUVRAGE : dgac SEAC/PF

MAÎTRE D'OEUVRE : dgac SEAC/PF

COUPES
AA-BB-CC-AXO.
ÉLÉVATIONS
COFFRAGE-CM

BUREAU D'ETUDES

POLYNESIE INGENIERIE

BP 2299 Papeete - TAHITI
Polynesie Francaise
Tel: 40.43.26.09
Fax : 40.43.26.16
E-mail : polyny@mail.pf

Dossier : PRO

ENTREPRISE :

BUREAU DE CONTRÔLE :

ind	Date	Modifications	Dessin	Ingénieur
B	18.06.25	MAJ FONDATIONS	J.H	A.P.
A	14.05.25	DIFFUSION DU DOCUMENT	J.H	
*		CREATION DU DOCUMENT	J.H	

Echelle : 1/50 (A0) | Nbre de feuillet(s) : 1 | N°24/1402 PRO 02 B (indice)

Ce plan est la propriété exclusive de POLYNESIE INGENIERIE et ne peut être reproduit sans notre autorisation.