


Façade pignon ouest

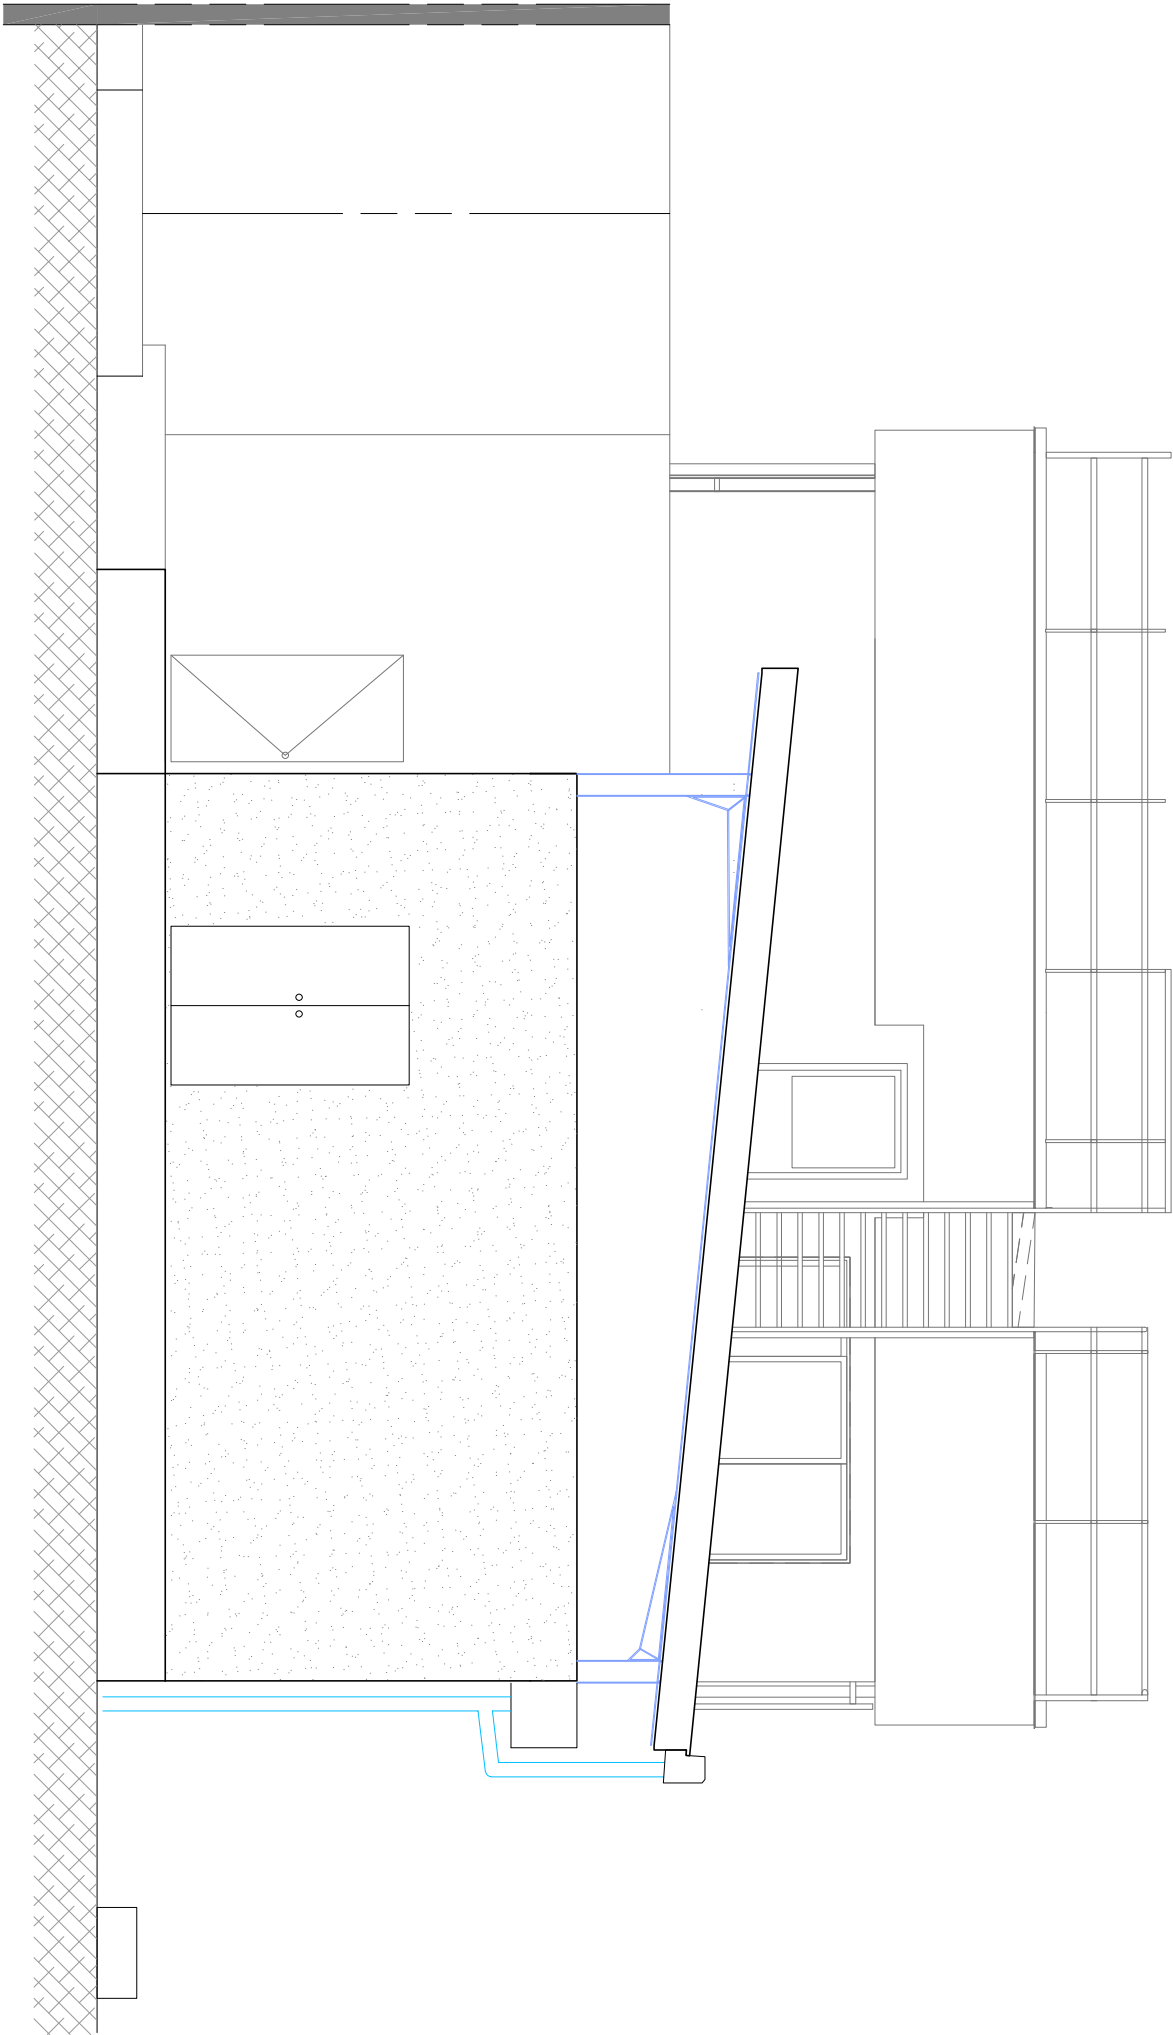

Aéroport de Tahiti Faa'a

CREATION DE NOUVEAUX LOCAUX NRJ

Façade