



Façade pignon nord

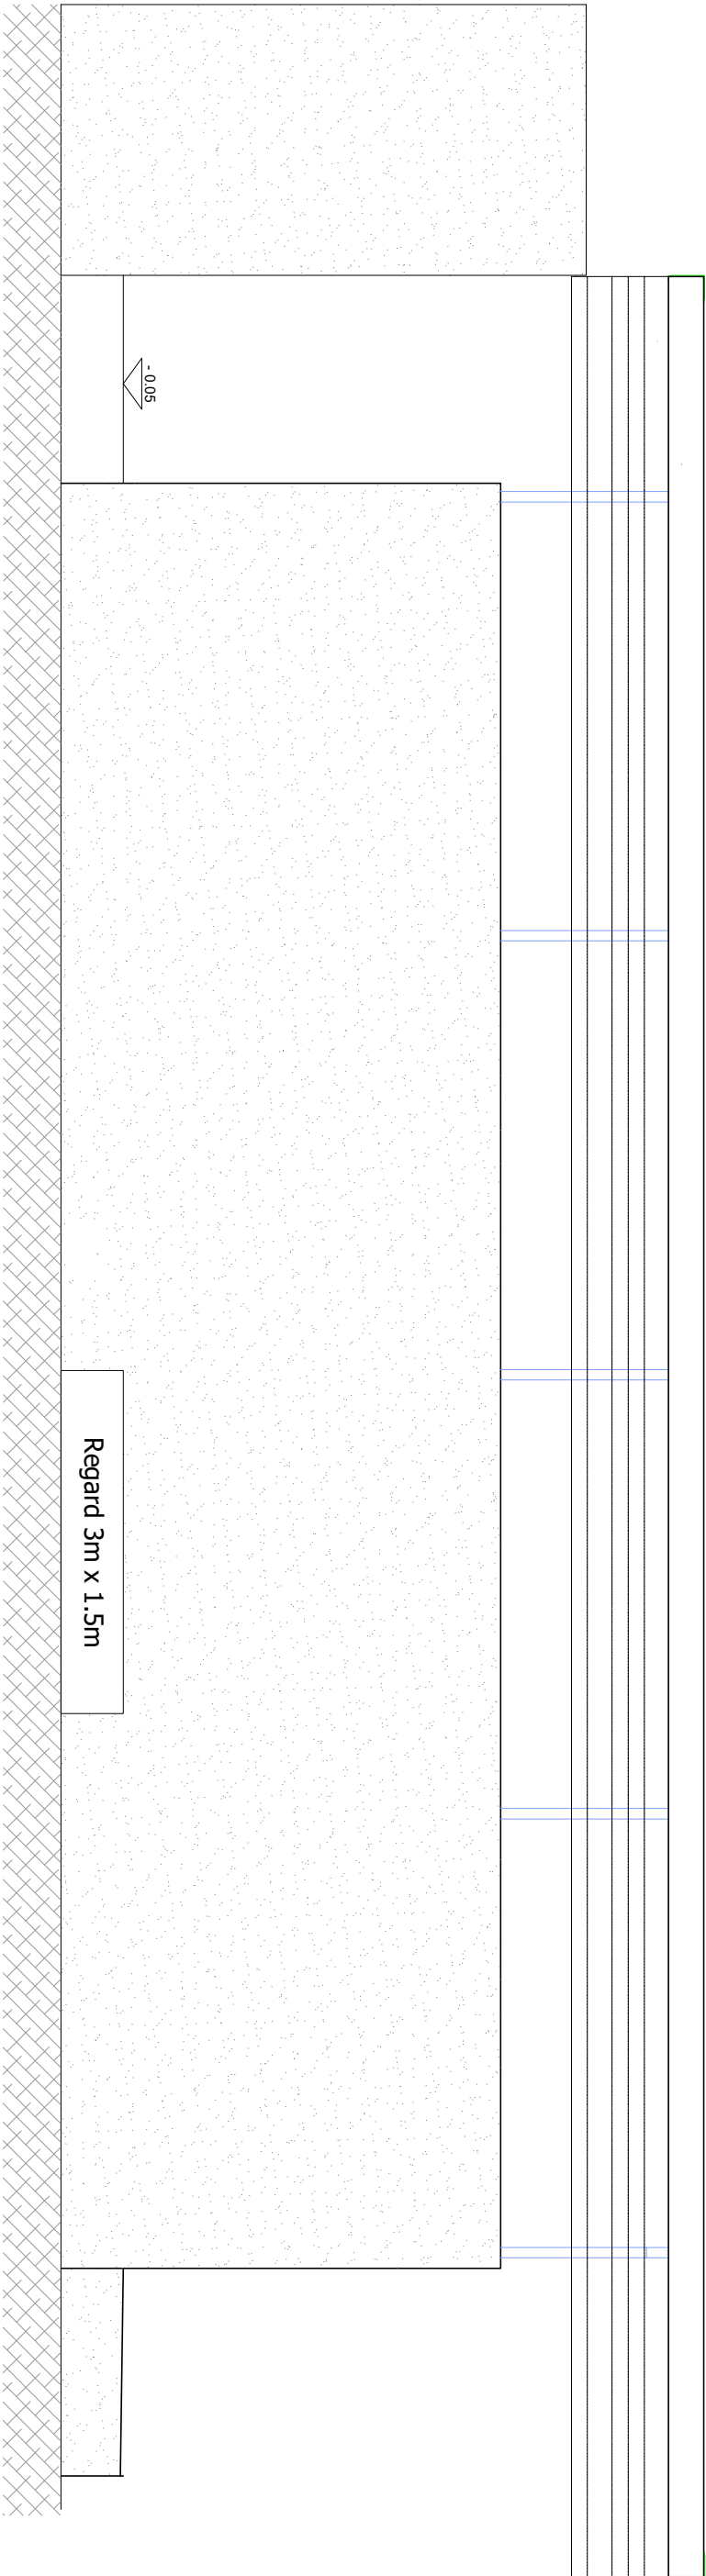

Façade pignon sud

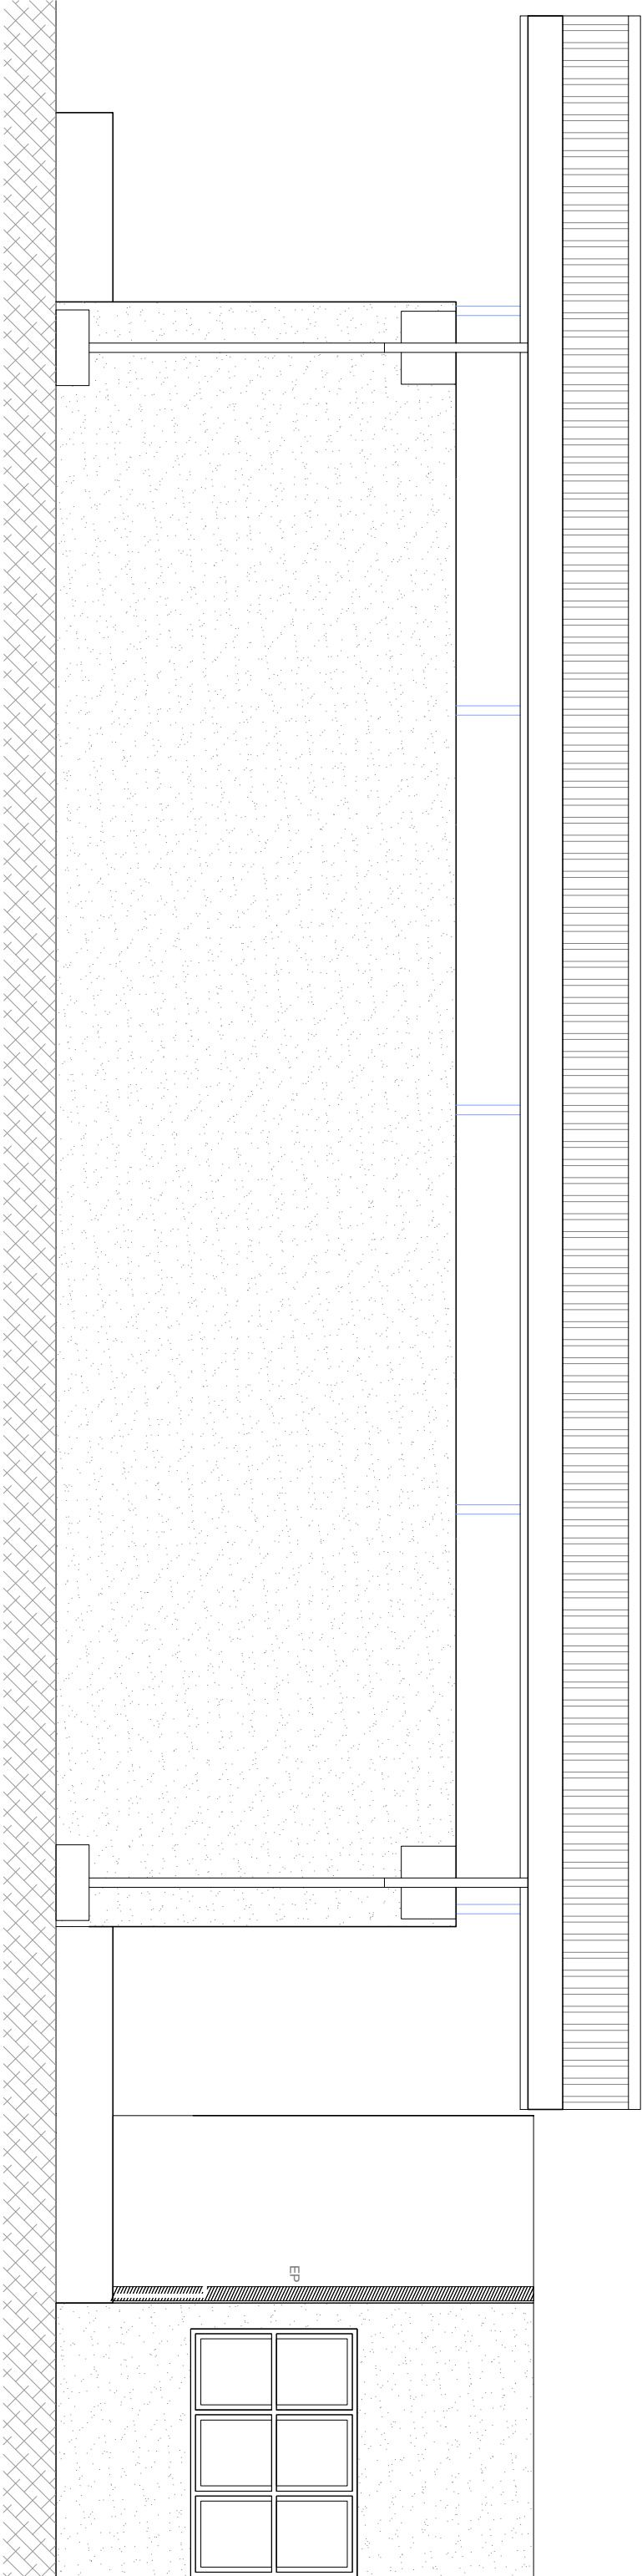

Aérodrome de Tahiti Faa'a

CREATION DE NOUVEAUX LOCAUX NRJ

Façade