

Maître d'Ouvrage:



Projet:

AERODROME DE TAHITI FA'A'A

CREATION DE NOUVEAUX
LOCAUX ENERGIE

Situation: Commune de Fa'a'a

Architecte :

Plan:

DETAIL FOSSE
TOUTES EAUX

Modifications:

indice	date	description
-	21/05/2025	Création du document

BET VRD:

C.3.R.

Pk 23.5 c/mont - PAEA
BP 381580 - 98718 TAMANU
e-mail: c3r@mail.pf
Tél : 87.77.10.53

Ingénieur VRD:

Lionel ROYER

Indice:

Plan N°:

-


Dossier:

PRO


VRD 03

Echelle:

1/30

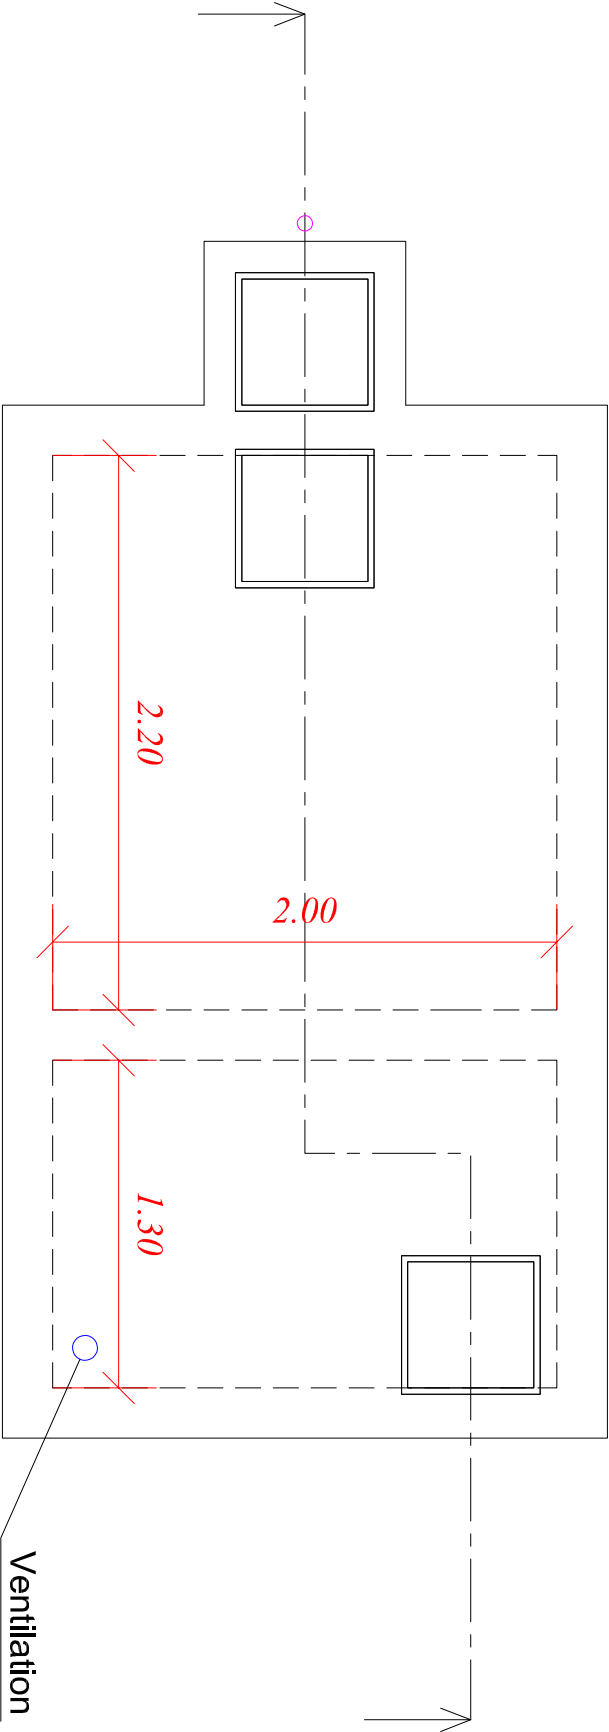

VUE DE DESSUS

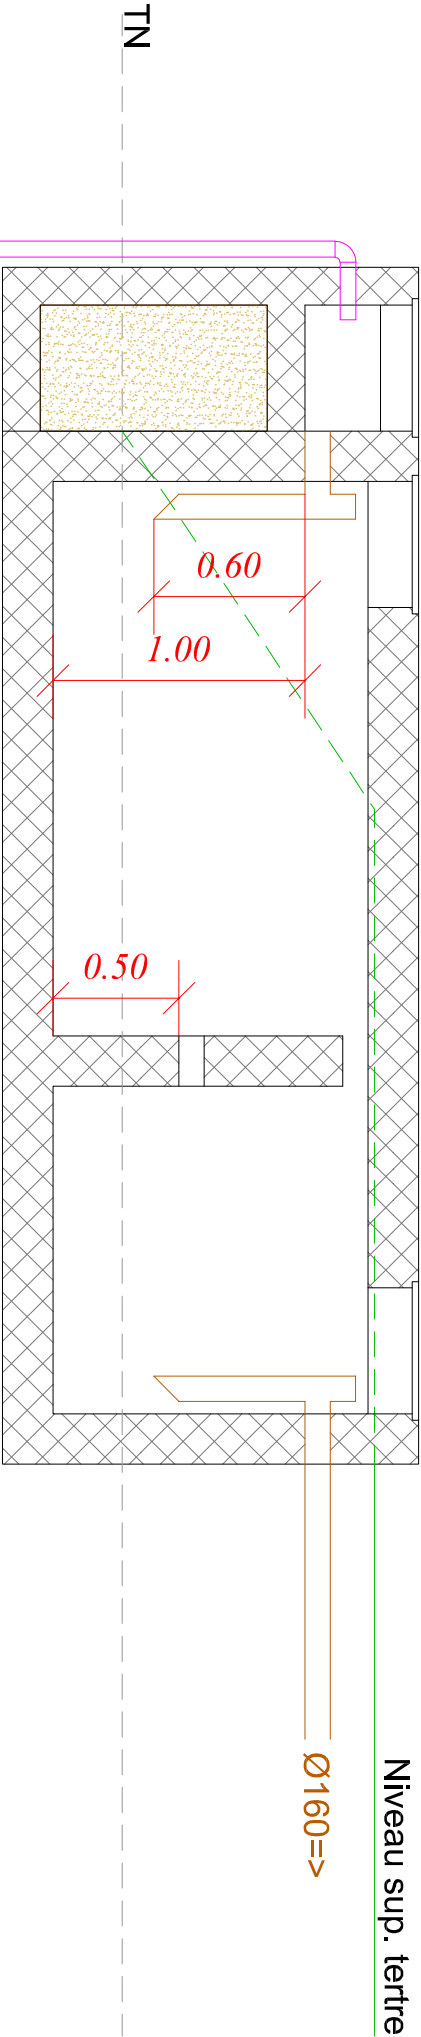

COUPE VERTICALE

DN63=>

TN