

LEGENDE

Interventions

Dégradations/lacunes aux abords du Mémorial

Restauration / restitution

Réseau EP en fonctionnement

Sondages : D (dalle) / M (marche) / S (sol)

Zones de prélèvement de sol BPE



Réseau d'assainissement aux abords du Mémorial - Récupération des eaux de surface  
Regards bouchés (végétation, sables)  
Nettoyage  
Vérification des réseaux et raccords aux réseaux du vide-sanitaire

Allées latérales (autour du mémorial et du parterre central) :  
Déchaussement, ravinement des sols, déplacement des sables argileux par les eaux de ruissellement  
Sable déstabilisé et gravier apparent  
Décapage du sol sablé existant sur 30cm  
Lavage et réemploi des graves et du sable  
Réfection sol en mélange stable et perméable terre-pierre (encailloutement de dimensions complémentaires, sable, chaux)

Nouvelle délimitation (travaux de 2010) :  
Tôle type corten (ht.8cm)  
Dépose des bordures en tôle  
Remplacement par des bordure béton identiques aux bordures existantes ciment armé de 1949

Bordures en ciment armé :  
Dégradées, non lisibles, noyées dans le sable, lecture incomplète  
Nettoyage, révision scellements, réparations ponctuelles, compléments en recherche

Accès sud :  
Absence d'accès PMR depuis le village martyr (escalier non réglementaire)  
Modification de l'accès sud pour adaptations aux réglementations ERP  
Restauration et adaptation des bordures et murets latéraux au projet d'accès PMR

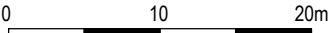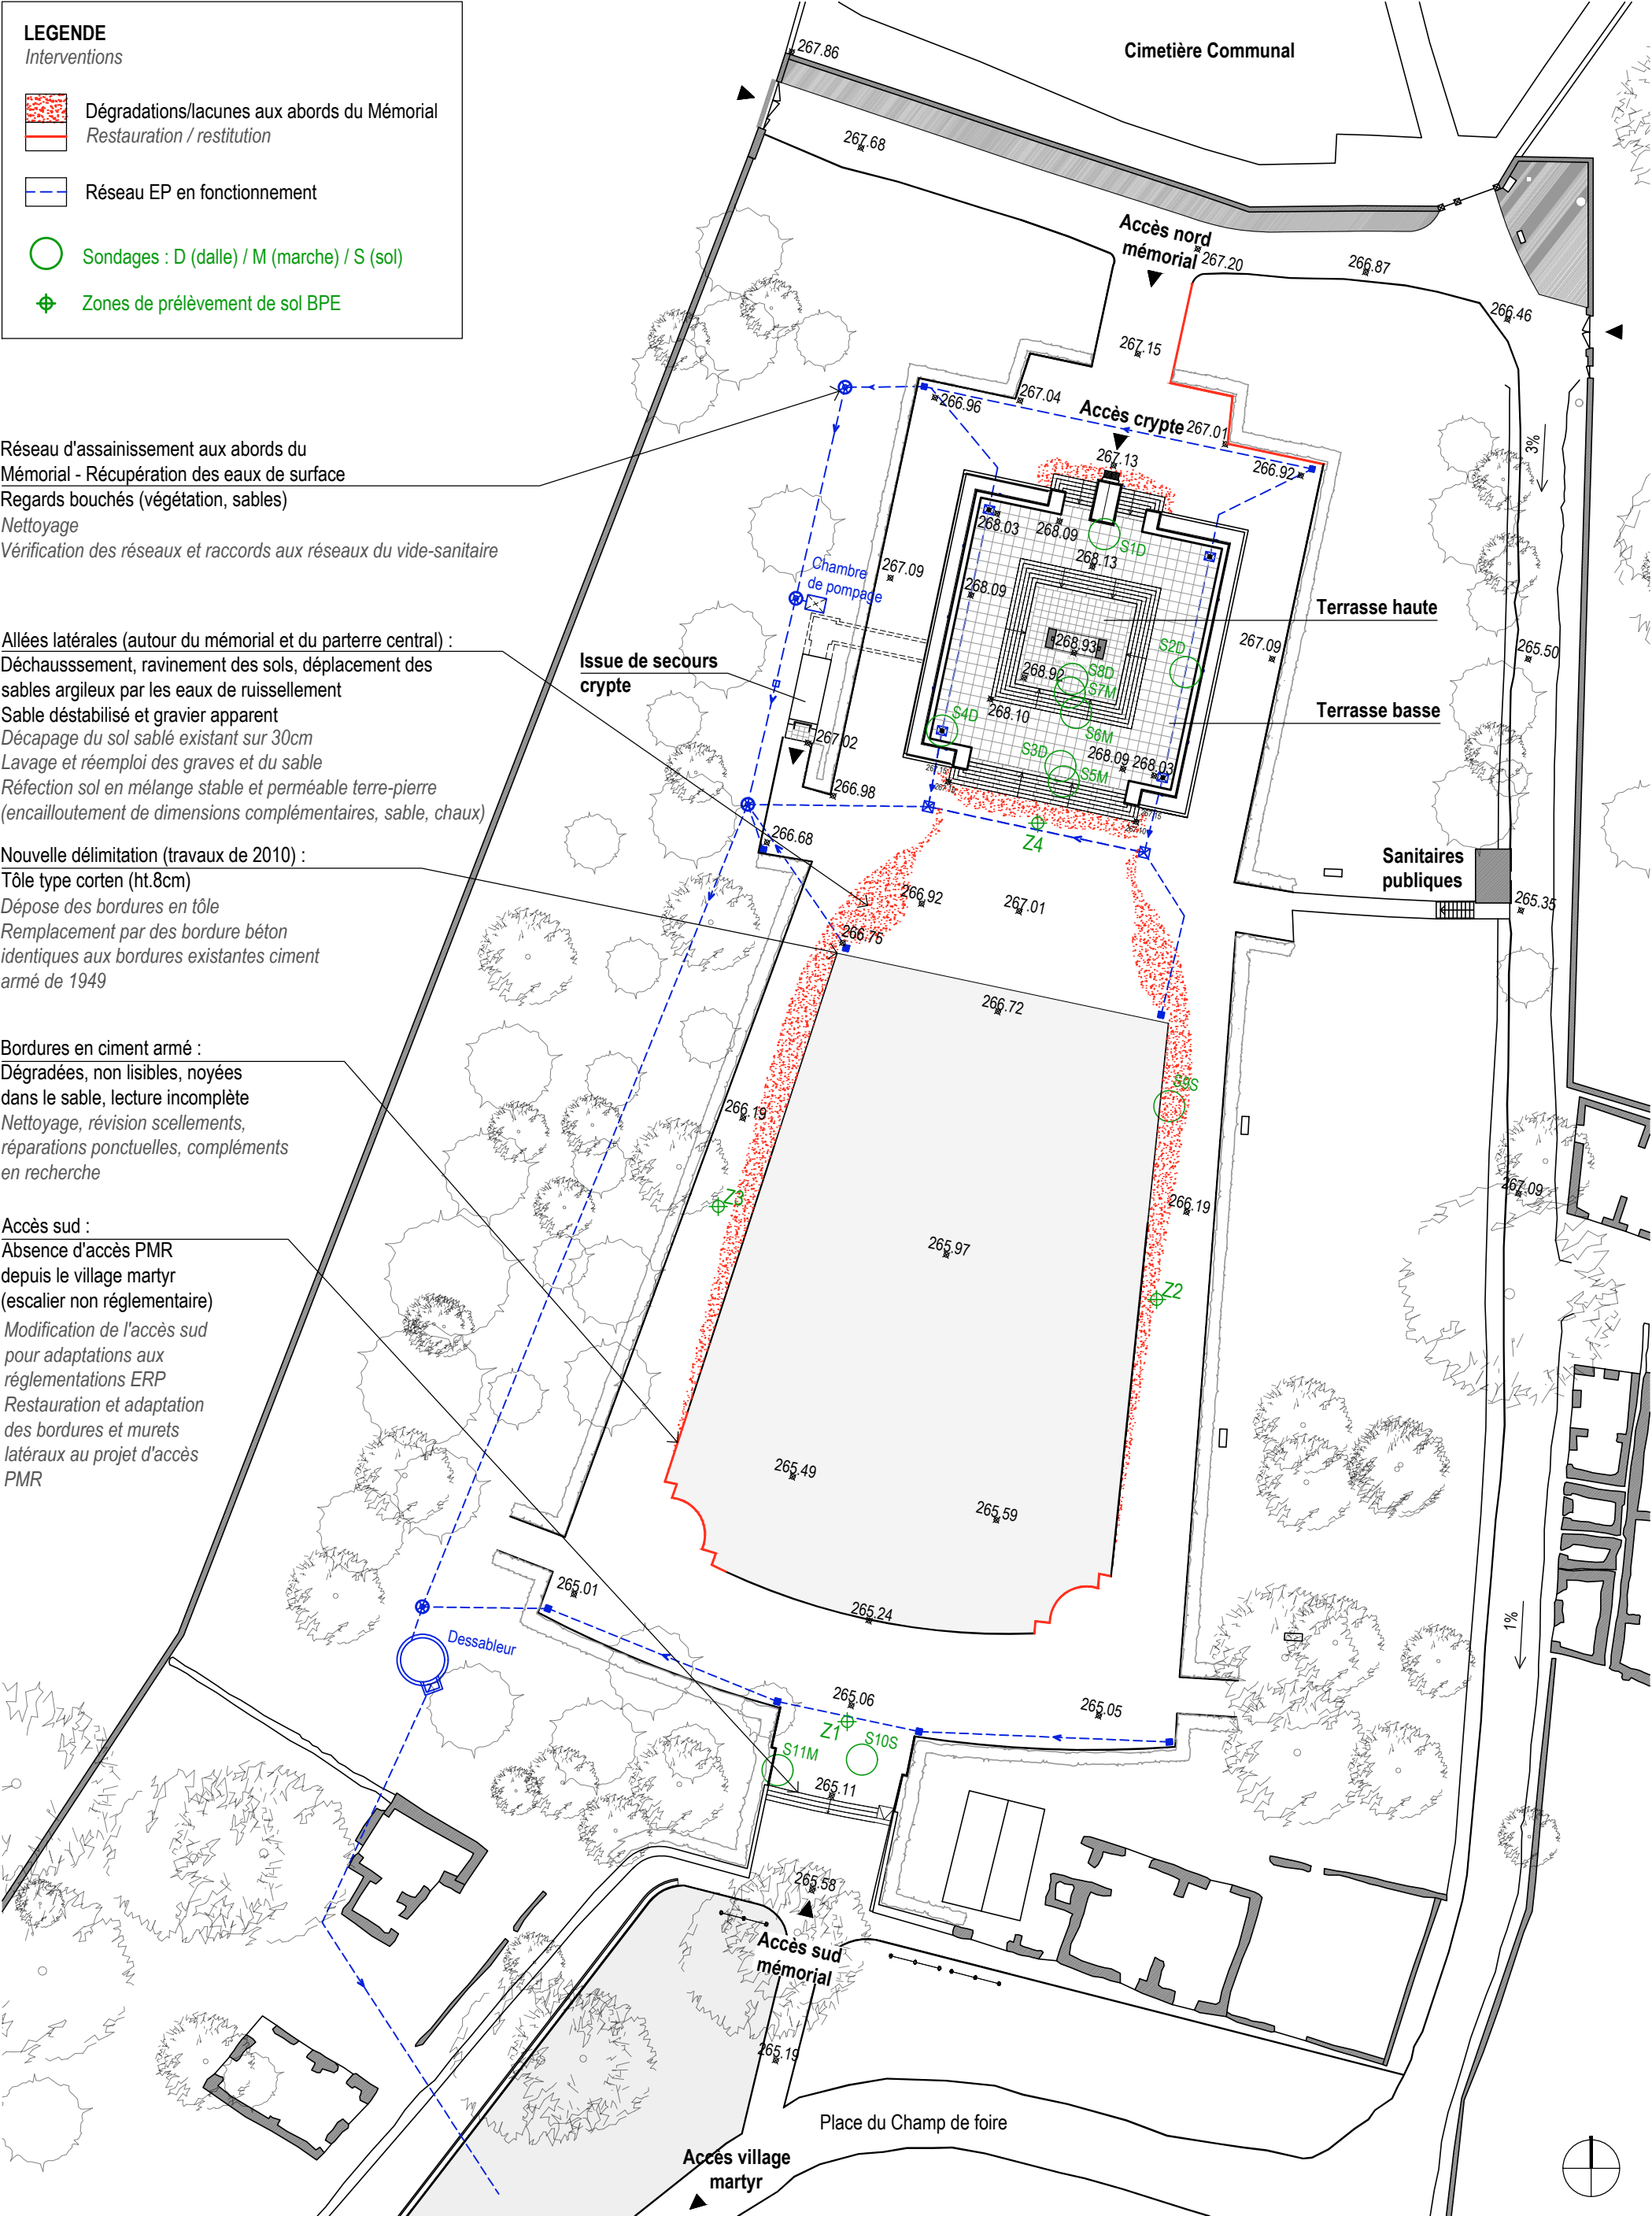

Document graphique établi à partir des plans d'origine de l'entreprise Degaine et de M. J. Creuzot, A.C.M.H.

87 - ORADOUR-SUR-GLANE, Village martyr	Restauration - Accessibilité du Mémorial	Mars 2025	PRO
PLAN DE MASSE	État sanitaire & interventions	Ech. : 1/500	
Maîtrise d'ouvrage : Direction Régionale des Affaires Culturelles - 6, rue Haute-Comédie - 87036 LIMOGES - Tél. : 05 55 45 66 00			02
Maîtrise d'œuvre : Pascal PRUNET, A.C.M.H. - 66, rue des Binelles 92310 SÈVRES - Tél. : 01 46 26 75 62 - E-mail : prunet.architecture@wanadoo.fr			