

LEGENDE

Intervention

Etat sanitaire

Sols non entretenus

Reprise en stabilisé (réhausse du niveau)

Micro organismes, végétation

Traitement biocide, algicide

Nettoyage doux

Efflorescences, humidité, infiltrations

Nettoyage, reprise joint en recherche

Joints gelées (mortier maigre)

Purge

Réseaux d'assainissement

V

Ventilation du vide sanitaire créée en 2010

Révision et complément


Marches granit :
Dissolution des mortiers de joint (gel), source d'infiltration
Marches disloquées, décollées
Végétation et mousses apparentes
Relevé des calepinages
Purge, nettoyage (brossage, traitement biocide)
Dépose/repose des marches en conservation, adaptations calepinages
Mise en oeuvre sur crémaillère béton
Dépose de dalle étanche Degaine et mise en oeuvre d'un complexe isolant étanche

Emmarchements bas (nord et sud) - Pied d'escalier :
Marches basses déchaussées (glissement)
Absence protection au ruissellement des eaux, absence de drain
Sol sable stabilisé dégradé, ravinement du sable argileux
Socle béton de l'escalier apparent
Décapage du sol sablé sur 30cm, réemploi des graves
Réfection sol en mélange stable et perméable terre-pierre compris rehausse du niveau de sol (encailloutement de dimensions complémentaires, sable, chaux)
Mise en place d'un drain en pied d'emmarchement


Autel (piètement et table) et bordure périphérique
Nettoyage, brossage, traitement biocide
Révision scellements
Rejointoiement et réparations ponctuels

Parement granit du mur périphérique :
Concrétions salines le long des joints dues aux infiltrations des eaux depuis la toiture-terrasse
Présence de mousses et de lichens
Brossage, nettoyage, traitement biocide
Piochage et réfection en recherche des joints ciment dégradés/disparus


Système ventilation du vide sanitaire (grilles en élévation)
Insuffisant
Amélioration de la ventilation du vide-sanitaire : création en complément de 4 regards drainés et ventilés en cour anglaise

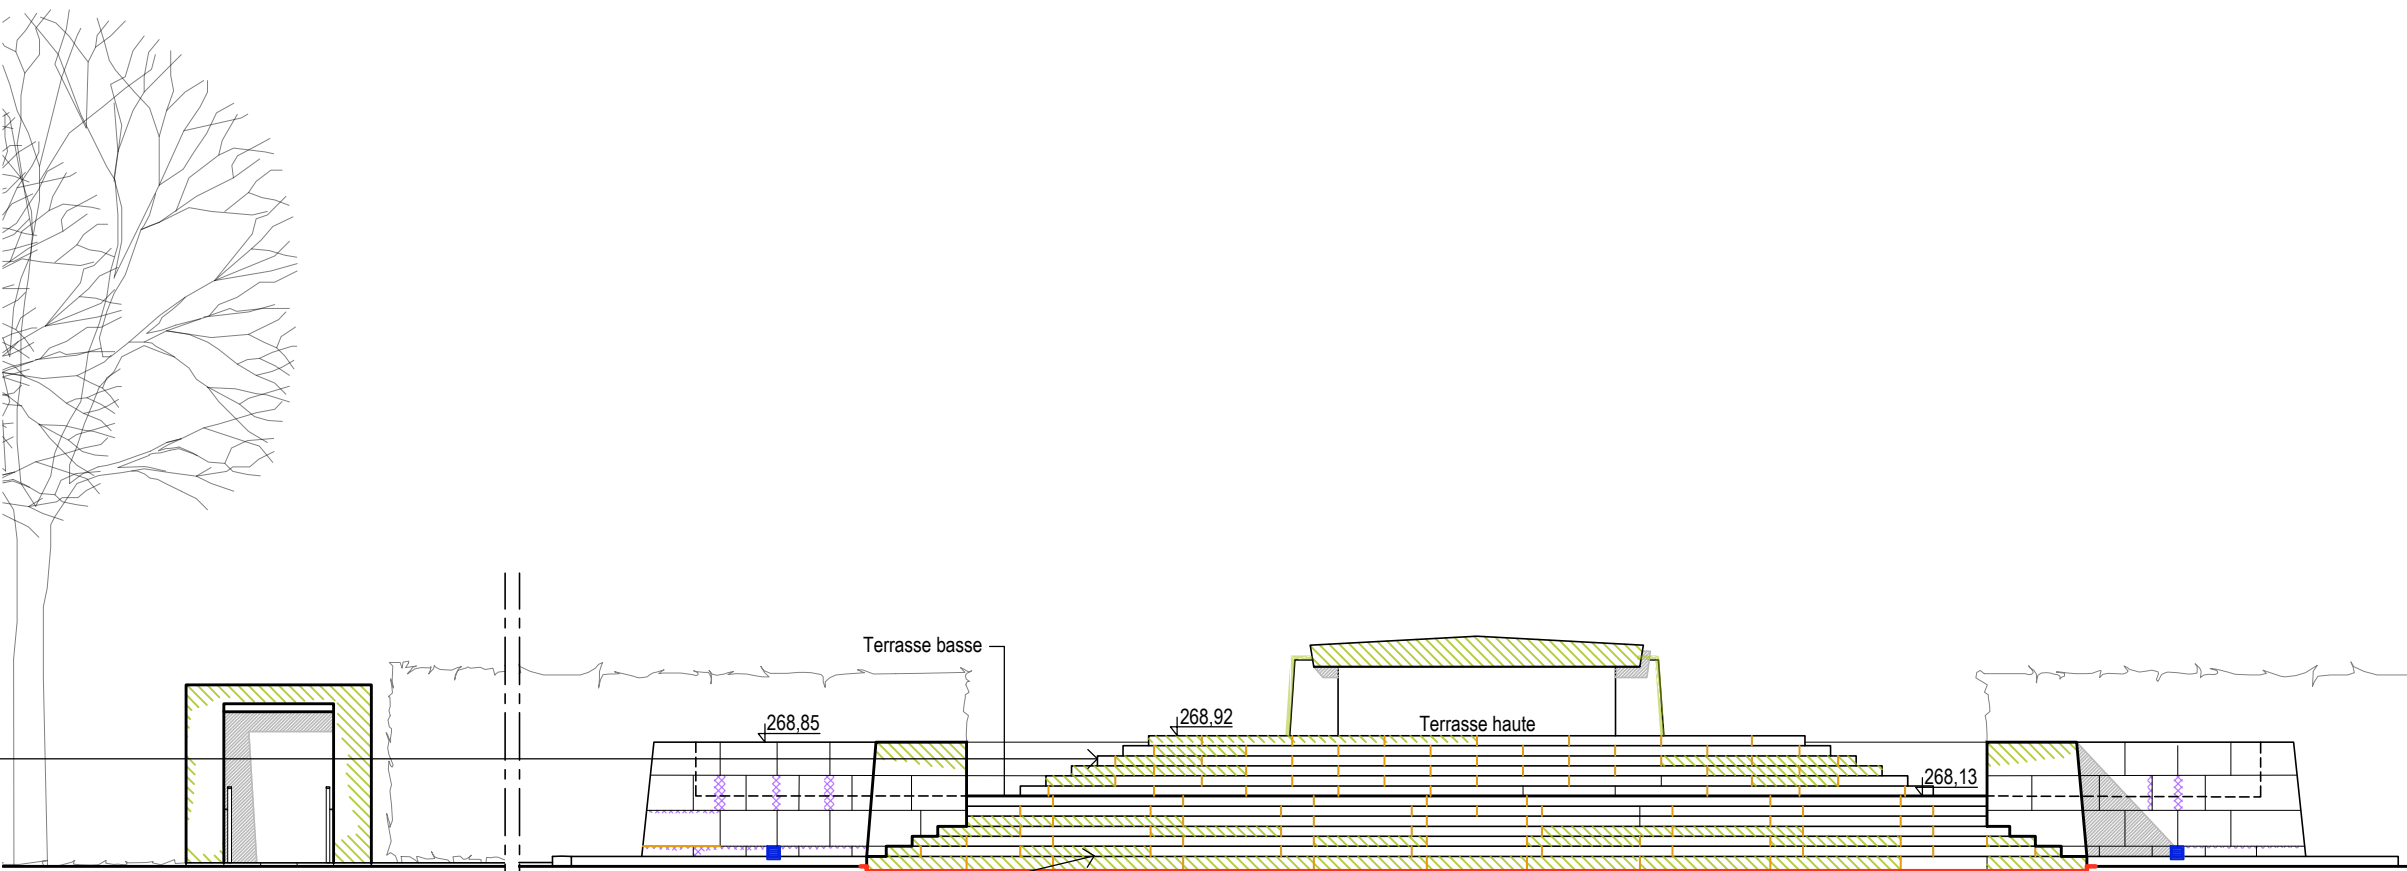

ELÉVATION SUD

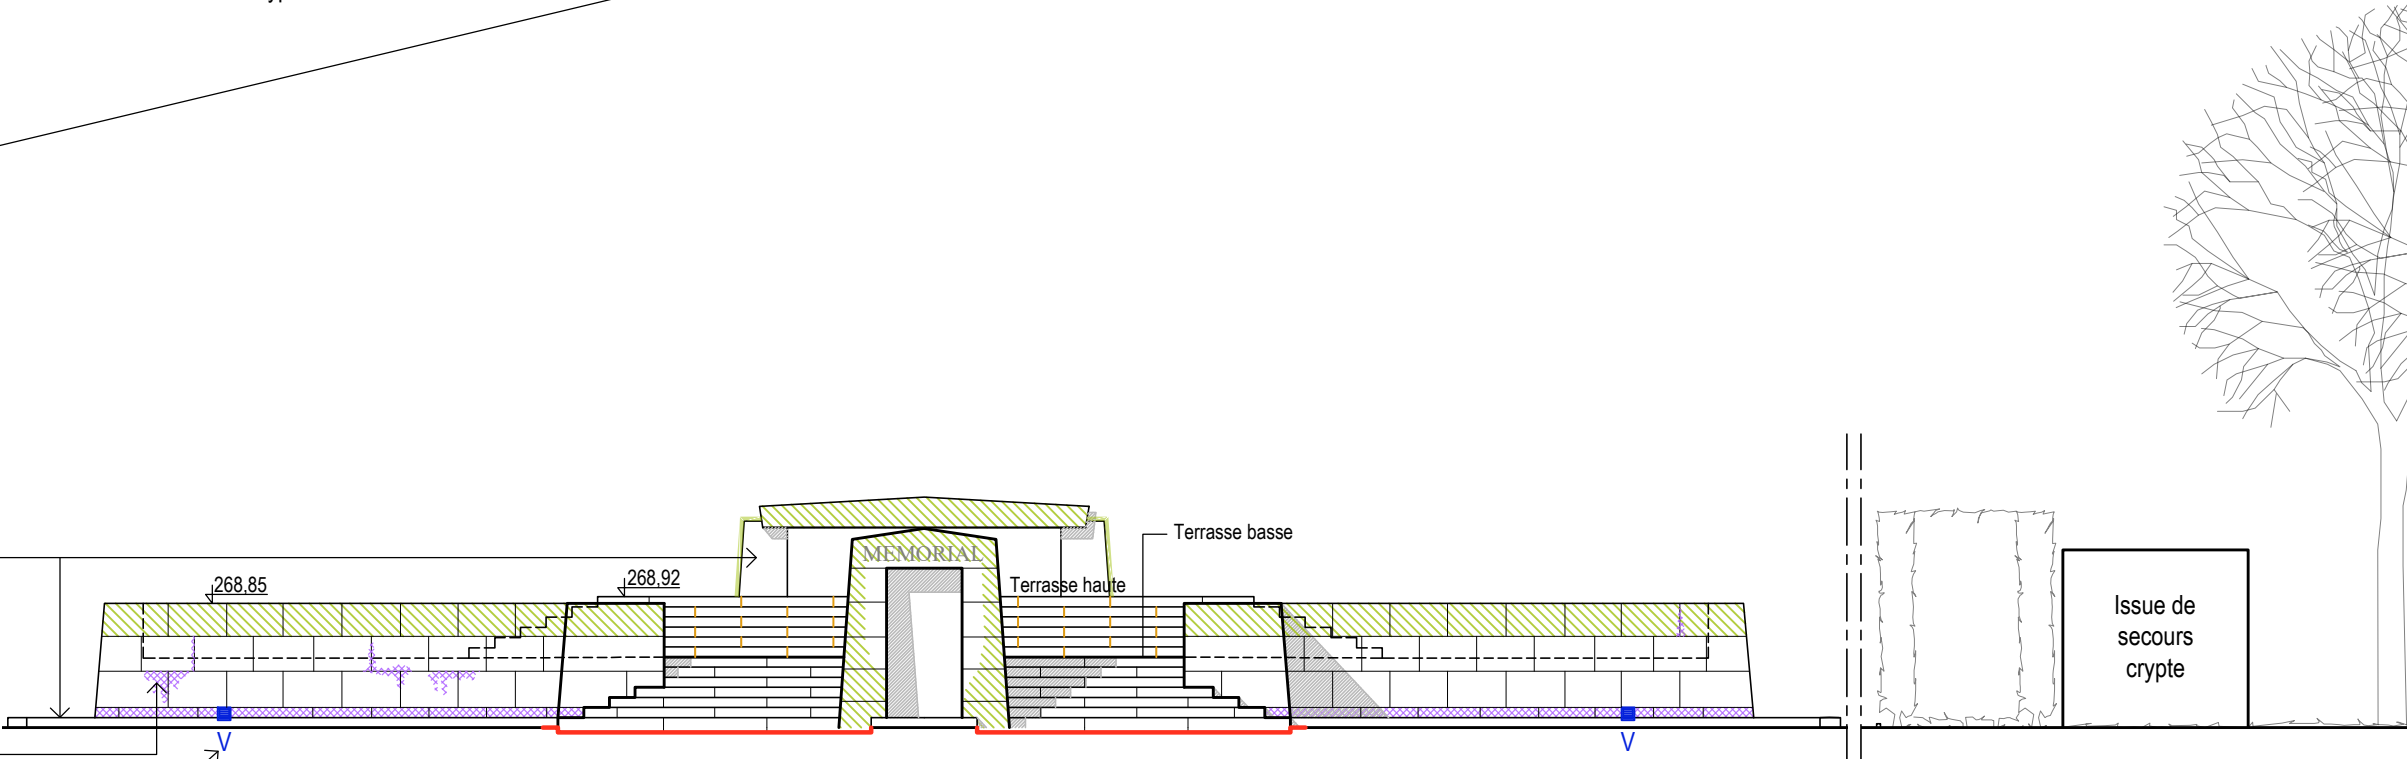

ELÉVATION NORD

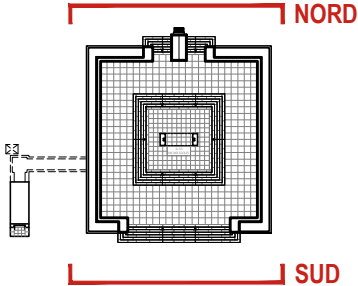

Document graphique établi à partir des plans d'origine de l'entreprise Degaine et de M. J. Creuzot, A.C.M.H.

87 - ORADOUR-SUR-GLANE, Village martyr	Restauration - Accessibilité du Mémorial	Mars 2025	PRO 08
ELÉVATIONS NORD ET SUD		État sanitaire & interventions	
Maîtrise d'ouvrage : Direction Régionale des Affaires Culturelles - 6, rue Haute-Comédie - 87036 LIMOGES - Tél. : 05 55 45 66 00		Ech. : 1/100	
Maîtrise d'œuvre : Pascal PRUNET, A.C.M.H. - 66, rue des Binelles 92310 SÈVRES - Tél. : 01 46 26 75 62 - E-mail : prunet.architecture@wanadoo.fr			