

LEGENDE

Projet Mémorial et ses abords

Projet assainissement

Projet accès sud PMR

Emmarchements bas (nord et sud) :  
Drain périphérique à créer en pied pour renvoi  
des eaux pluviales au réseau existant du site  
Réhausse du niveau de sol avec butée contre  
dernière marche



Parterre central engazonné

Conservation de l'emplacement de la rive nord  
modifié en 2010 pour dégager un parvis  
(16,25x16,25m) devant le Mémorial, pour  
événements/cérémonies

Reprise du dessin d'origine :  
Restitution d'angles en arrondi concave :  
complément de bordures en béton, à l'identique de  
l'existant, et vieillissement de surface pour  
harmonisation  
Restitution des plantations aux angles - 4 topiaires :  
fosse de plantation ; apport de terre végétale ;  
plantation de ifs taillés

Remise en état de l'engazonnement  
Traitement antimousse ; aération de la terre ;  
complément de terre végétale ; ensemencement

Réaménagement accès sud :  
Dépose et nettoyage des  
marches pour réemploi si  
possible  
Modification pour création  
d'un plan incliné pour accès  
PMR et deux mains  
courantes  
Reprise des niveaux  
de sol au contact des  
paliers haut et bas

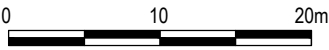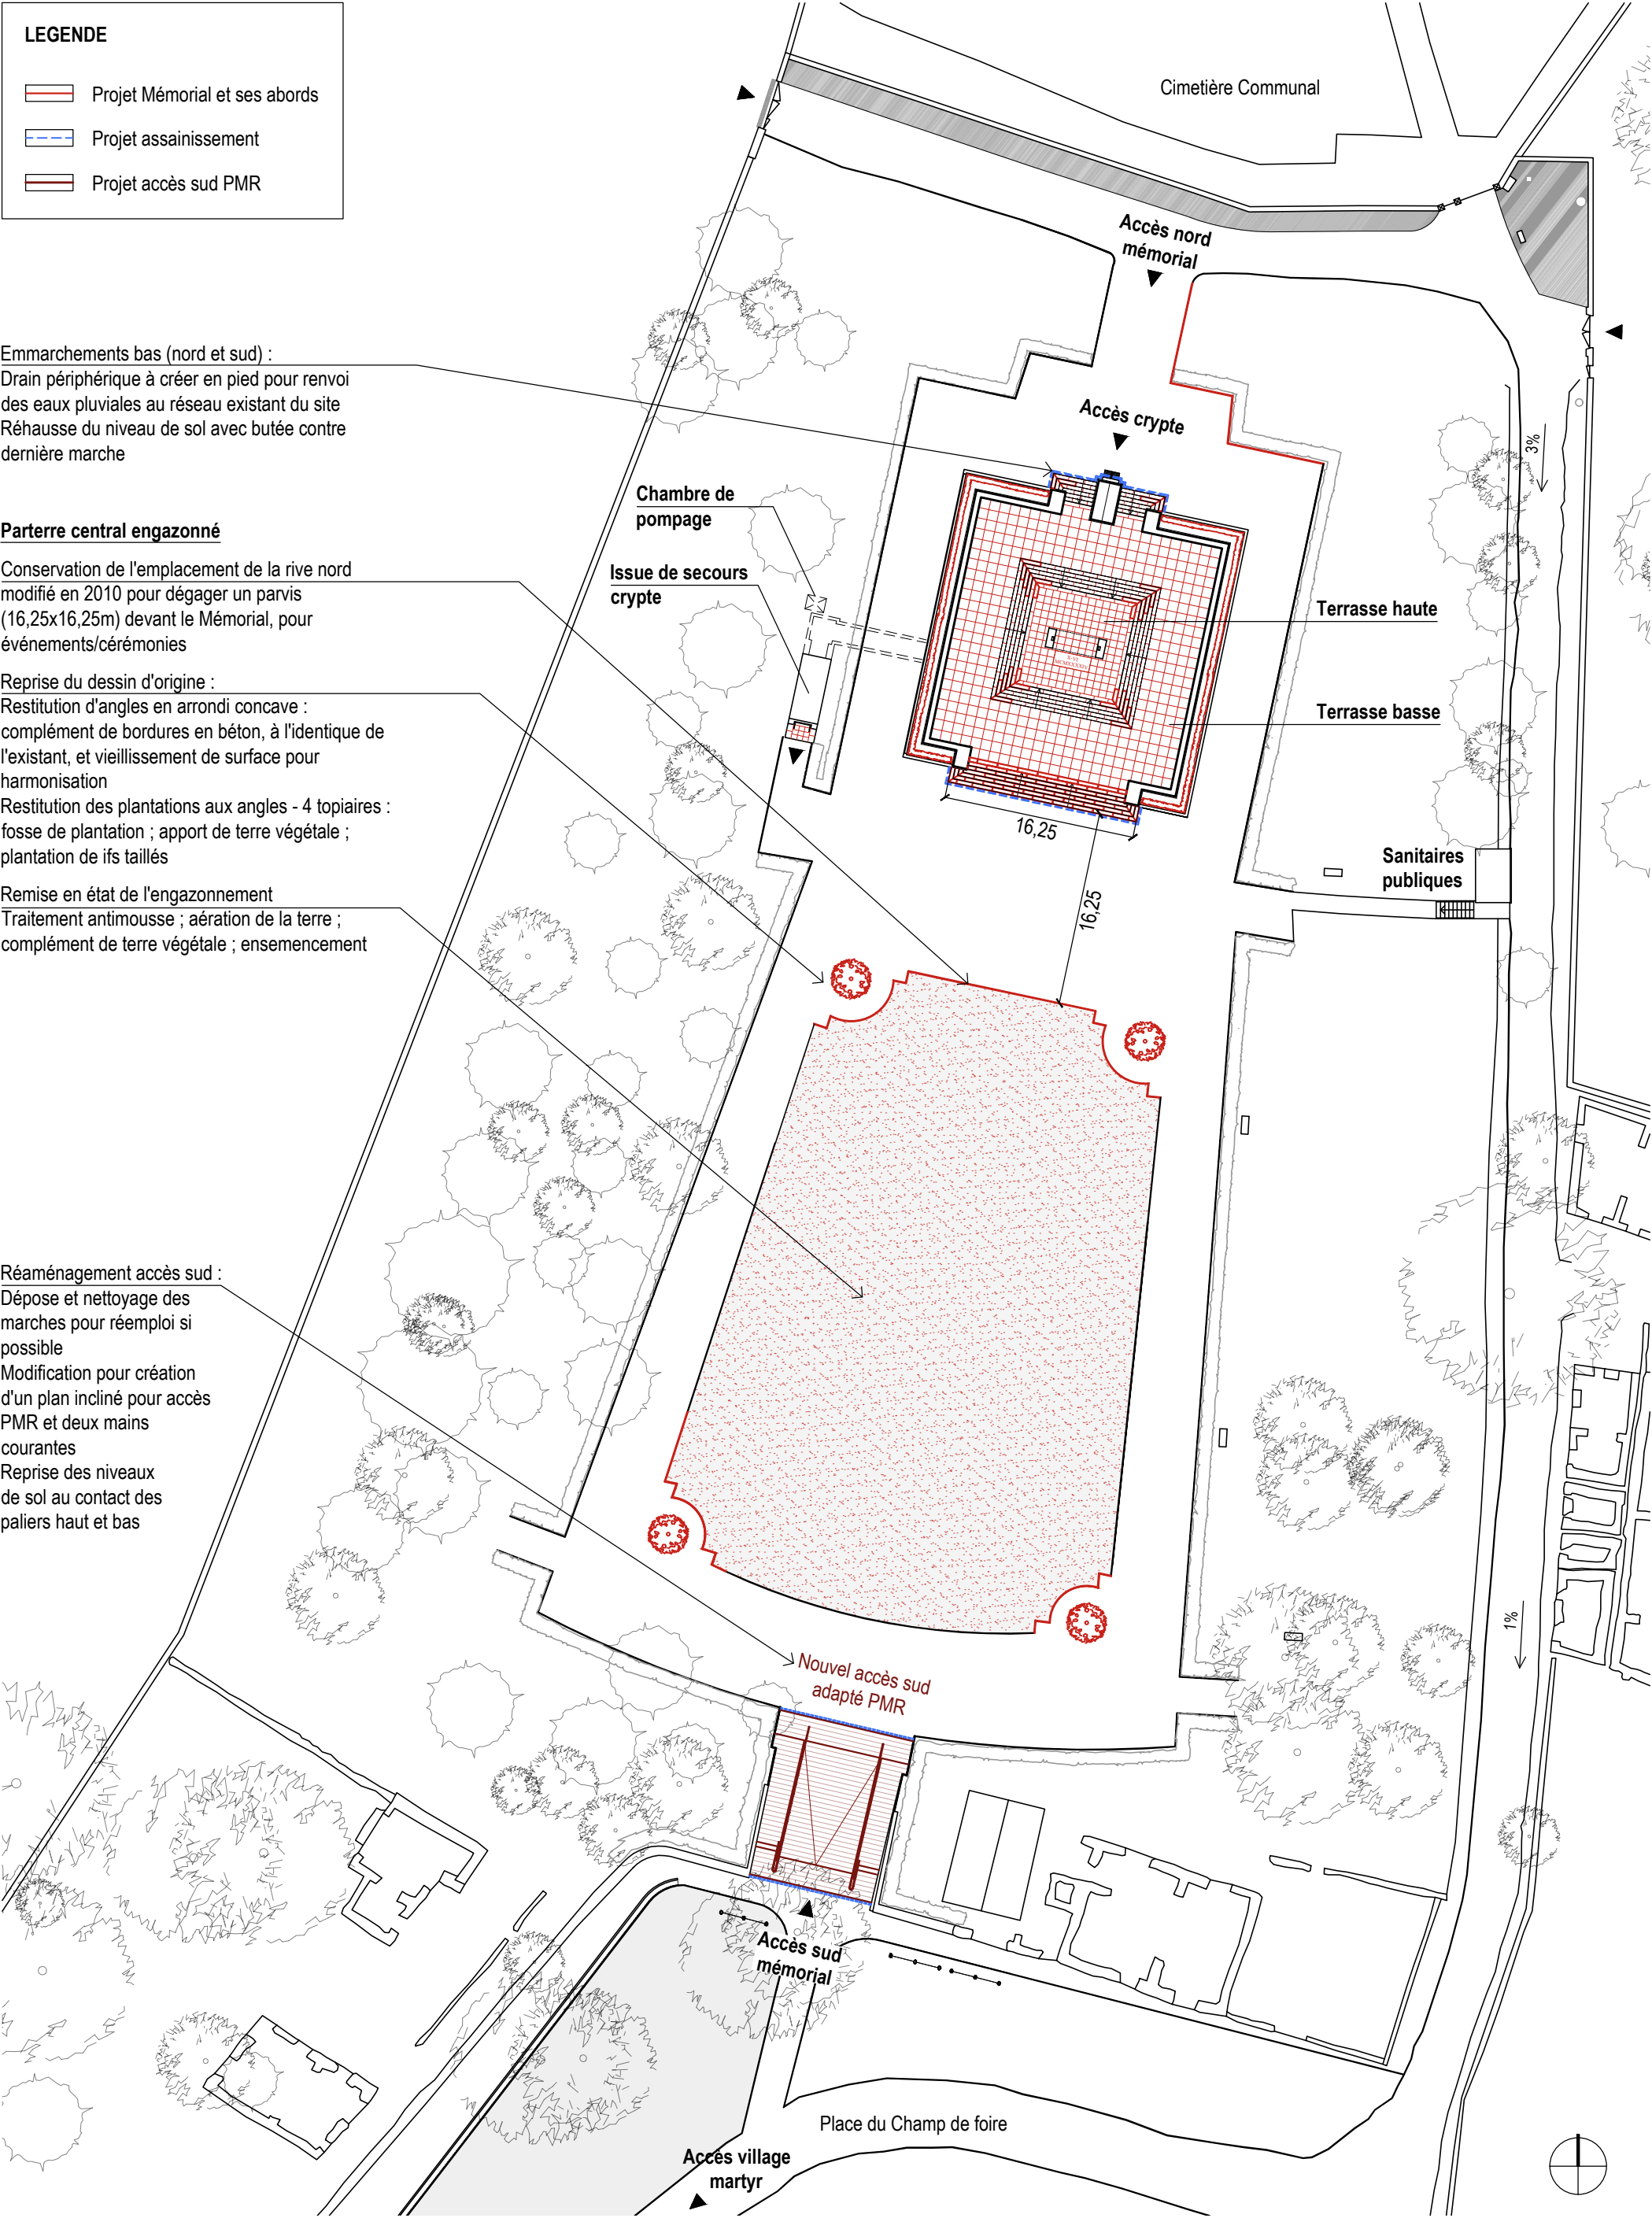

Document graphique établi à partir des plans d'origine de  
l'entreprise Degaine et de M. J. Creuzot, A.C.M.H.

87 - ORADOUR-SUR-GLANE, Village martyr	Restauration - Accessibilité du Mémorial	Mars 2025	PRO 10
PLAN DE MASSE		État projeté	
Maîtrise d'ouvrage : Direction Régionale des Affaires Culturelles - 6, rue Haute-Comédie - 87036 LIMOGES - Tél. : 05 55 45 66 00		Ech. : 1/500	
Maîtrise d'œuvre : Pascal PRUNET, A.C.M.H. - 66, rue des Binelles 92310 SÈVRES - Tél. : 01 46 26 75 62 - E-mail : prunet.architecture@wanadoo.fr			