

LEGENDE - Etat projeté


- Projet Mémorial et ses abords
- Projet assainissement
- Projet accès sud PMR

LEGENDE - Etat sanitaire
Interventions

- Dégradations/lacunes aux abords du Mémorial
Restauration / restitution
- Réseau EP en fonctionnement



Document graphique établi à partir des plans d'origine de l'entreprise Degaine et de M. J. Cruzot, A.C.M.H.

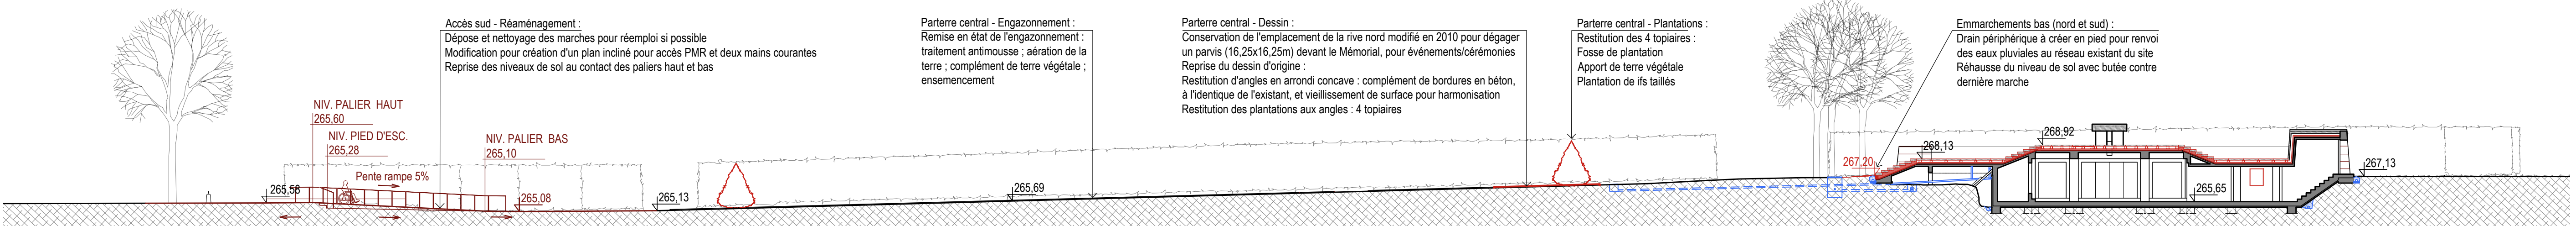

Accès sud :
Absence d'accès PMR depuis le village martyr
(escalier non réglementaire)
Modification de l'accès sud pour adaptations
aux réglementations ERP
Restauration et adaptation des bordures et
murets latéraux au projet d'accès PMR

Bordures en ciment armé :
Dégradées, non lisibles, noyées
dans le sable, lecture incomplète
Nettoyage
Révision scellements
Réparations ponctuelles
Compléments en recherche

Allées latérales (autour du mémorial et du parterre central) :
Déchaussement, ravinement des sols, déplacement des
sables argileux par les eaux de ruissellement
Sable déstabilisé et gravier apparent
Décapage du sol sablé existant sur 30cm
Lavage et réemploi des graves et du sable
Réfection sol en mélange stable et perméable terre-pierre
(encailloutement de dimensions complémentaires, sable, chaux)

Nouvelle délimitation (travaux de 2010) :
Tôle type corten (ht.8cm)
Dépose des bordures en tôle
Remplacement par des bordure béton
identiques aux bordures existantes ciment
armé de 1949

Réseau d'assainissement aux abords du Mémorial - Récupération des eaux de surface :
Regards bouchés (végétation, sables)
Nettoyage
Vérification des réseaux et raccords aux réseaux du vide-sanitaire

87 - ORADOUR-SUR-GLANE, Village martyr	Restauration - Accessibilité du Mémorial	Mars 2025	PRO
COUPE LONGITUDINALE DU TERRAIN	État sanitaire & interventions / État projeté	Ech. : 1/200	
Maîtrise d'ouvrage : Direction Régionale des Affaires Culturelles - 6, rue Haute-Comédie - 87036 LIMOGES - Tél. : 05 55 45 66 00			11
Maîtrise d'œuvre : Pascal PRUNET, A.C.M.H. - 66, rue des Binelles 92310 SÈVRES - Tél. : 01 46 26 75 62 - E-mail : prunet.architecture@wanadoo.fr			