

LEGENDE

Projet Mémorial


Projet assainissement et ventilation

C

4 Cours-anglaises à créer


V

Ventilation vide sanitaire créée en 2010

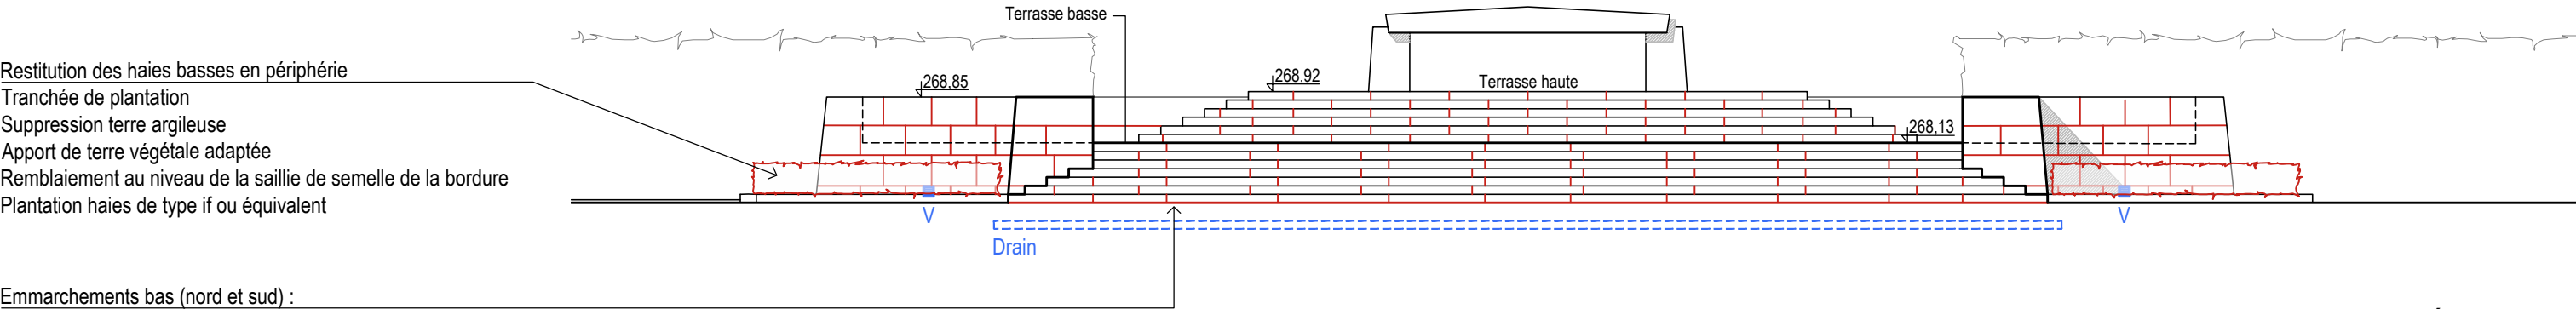


Emmarchements bas (nord et sud) :
Drain périphérique (Ø120) à créer en pied pour renvoi des eaux pluviales au réseau existant du site
Réhausse du niveau de sol avec butée contre dernière marche
(avec un mélange stable et perméable terre-pierre)

Terrasses haute et basse :
Dépose dallage granit
Démolition dalle béton étanche Degaine
Curage et restauration de la dalle béton structurelle
Mise en oeuvre d'un nouveau complexe isolant étanche
Réfection des raccords au réseau DEP
Repose des dalles à joint ouvert sur plots réglables, compris remplacement de dalles en recherche

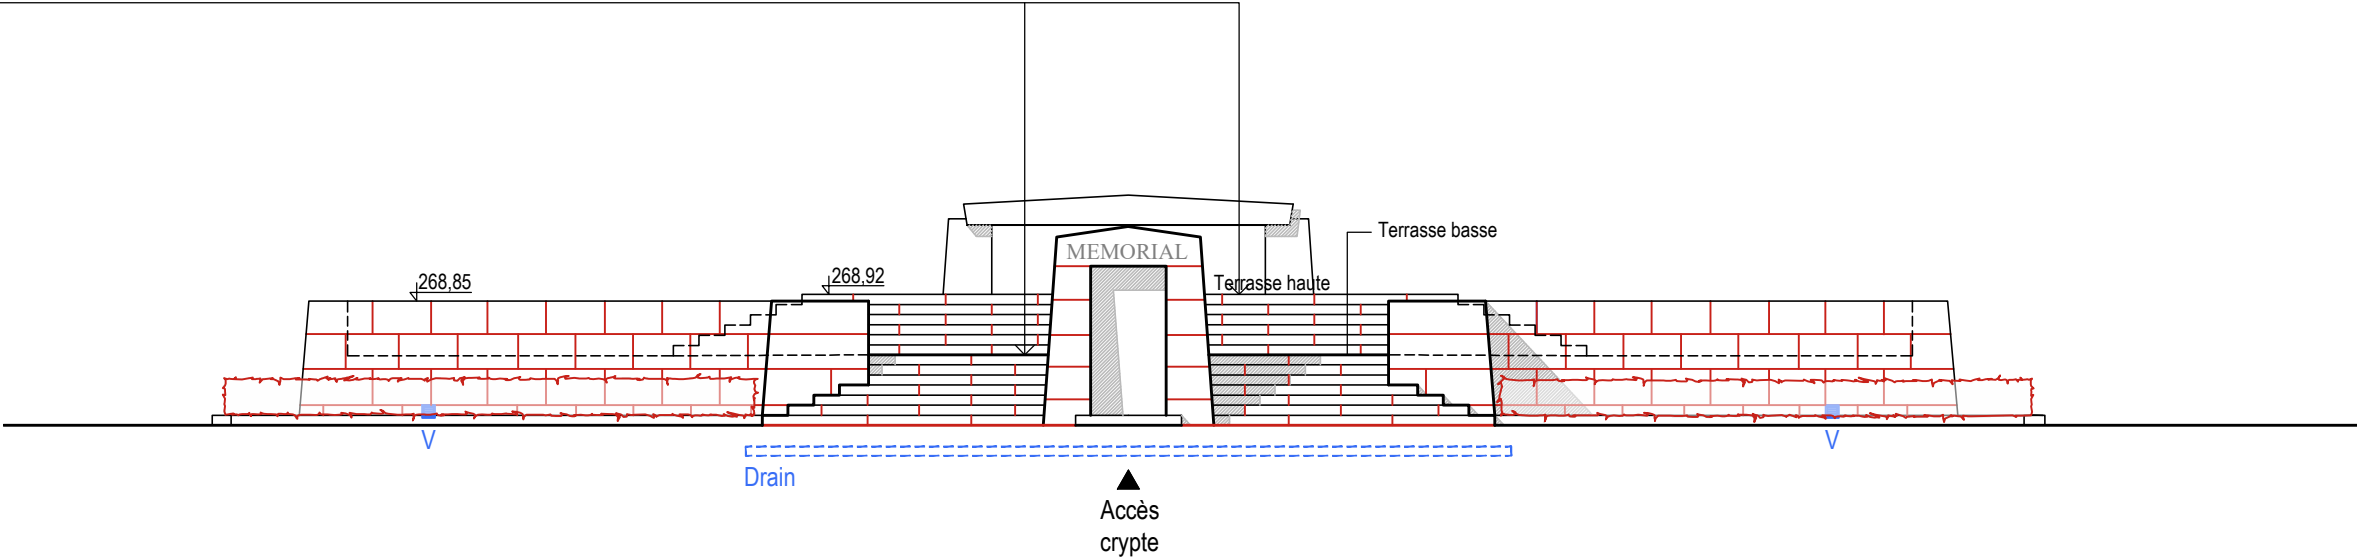

Document graphique établi à partir des plans d'origine de l'entreprise Degaine et de M. J. Creuzot, A.C.M.H.

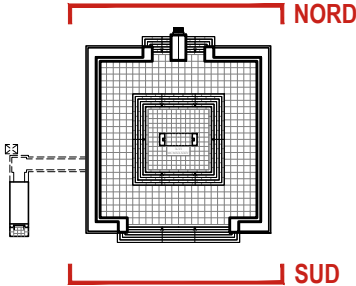

87 - ORADOUR-SUR-GLANE, Village martyr	Restauration - Accessibilité du Mémorial	Mars 2025	PRO 15
ELÉVATIONS NORD ET SUD		État projeté	
Maîtrise d'ouvrage : Direction Régionale des Affaires Culturelles - 6, rue Haute-Comédie - 87036 LIMOGES - Tél. : 05 55 45 66 00		Ech. : 1/100	
Maîtrise d'œuvre : Pascal PRUNET, A.C.M.H. - 66, rue des Binelles 92310 SÈVRES - Tél. : 01 46 26 75 62 - E-mail : prunet.architecture@wanadoo.fr			