

LEGENDE

Projet Mémorial

Projet assainissement et ventilation

C


4 Cours-anglaises à créer

V


Ventilation vide sanitaire créée en 2010

Restitution des haies basses en périphérie
Tranchée de plantation
Suppression terre argileuse
Apport de terre végétale adaptée
Remblaiement au niveau de la saillie de semelle de la bordure
Plantation haies de type if ou équivalent


Amélioration du système de ventilation du vide sanitaire
Création de 4 percements sous le niveau du sol extérieur et
pose de regards drainés ventilés en cours-anglaise latérales

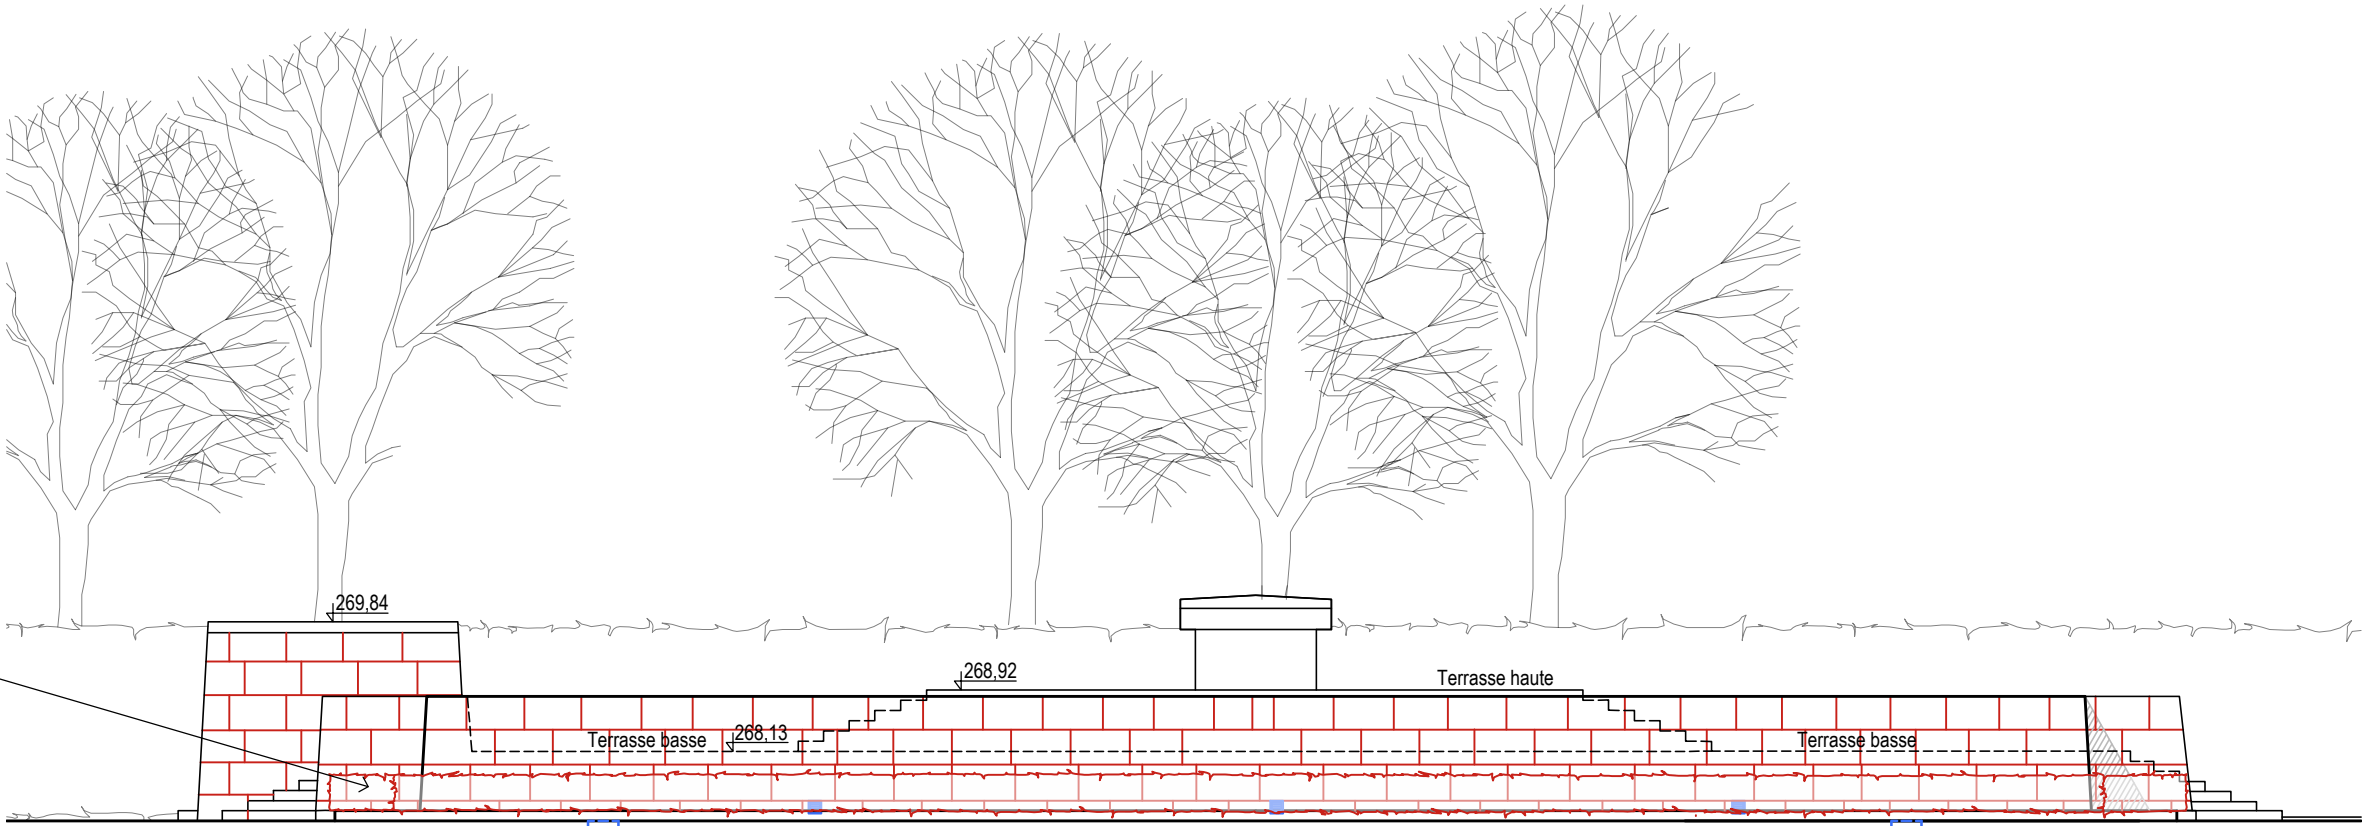

ELÉVATION TRANSVERSALE EST

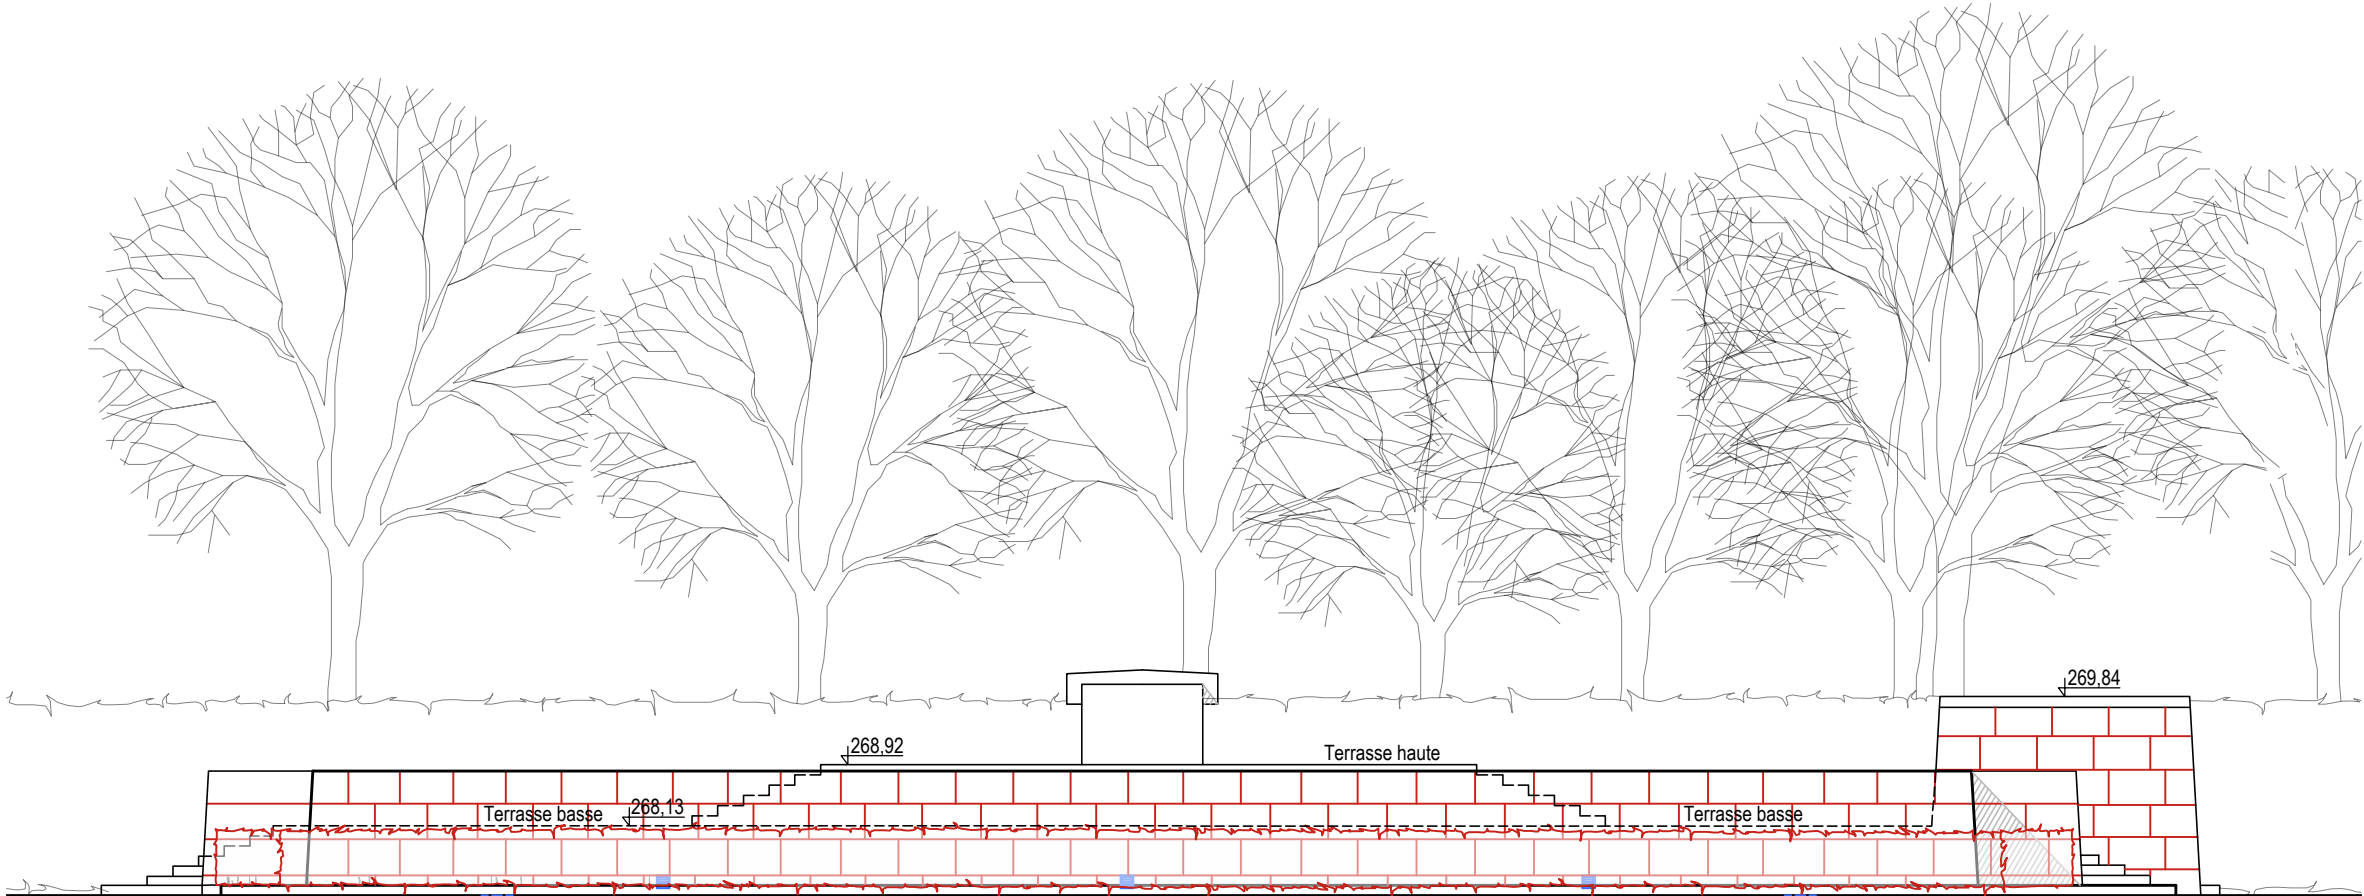

ELÉVATION TRANSVERSALE OUEST

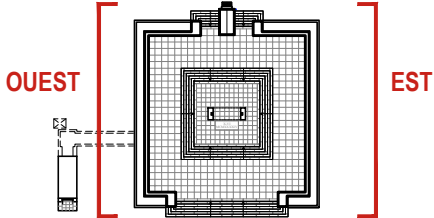

Document graphique établi à partir des plans d'origine
de l'entreprise Degaine et de M. J. Creuzot, A.C.M.H.

87 - ORADOUR-SUR-GLANE, Village martyr	Restauration - Accessibilité du Mémorial	Mars 2025	PRO 16
ELÉVATIONS EST ET OUEST		État projeté	
Maîtrise d'ouvrage : Direction Régionale des Affaires Culturelles - 6, rue Haute-Comédie - 87036 LIMOGES - Tél. : 05 55 45 66 00 Maîtrise d'œuvre : Pascal PRUNET, A.C.M.H. - 66, rue des Binelles 92310 SÈVRES - Tél. : 01 46 26 75 62 - E-mail : prunet.architecture@wanadoo.fr		Ech. : 1/100	