


Détail

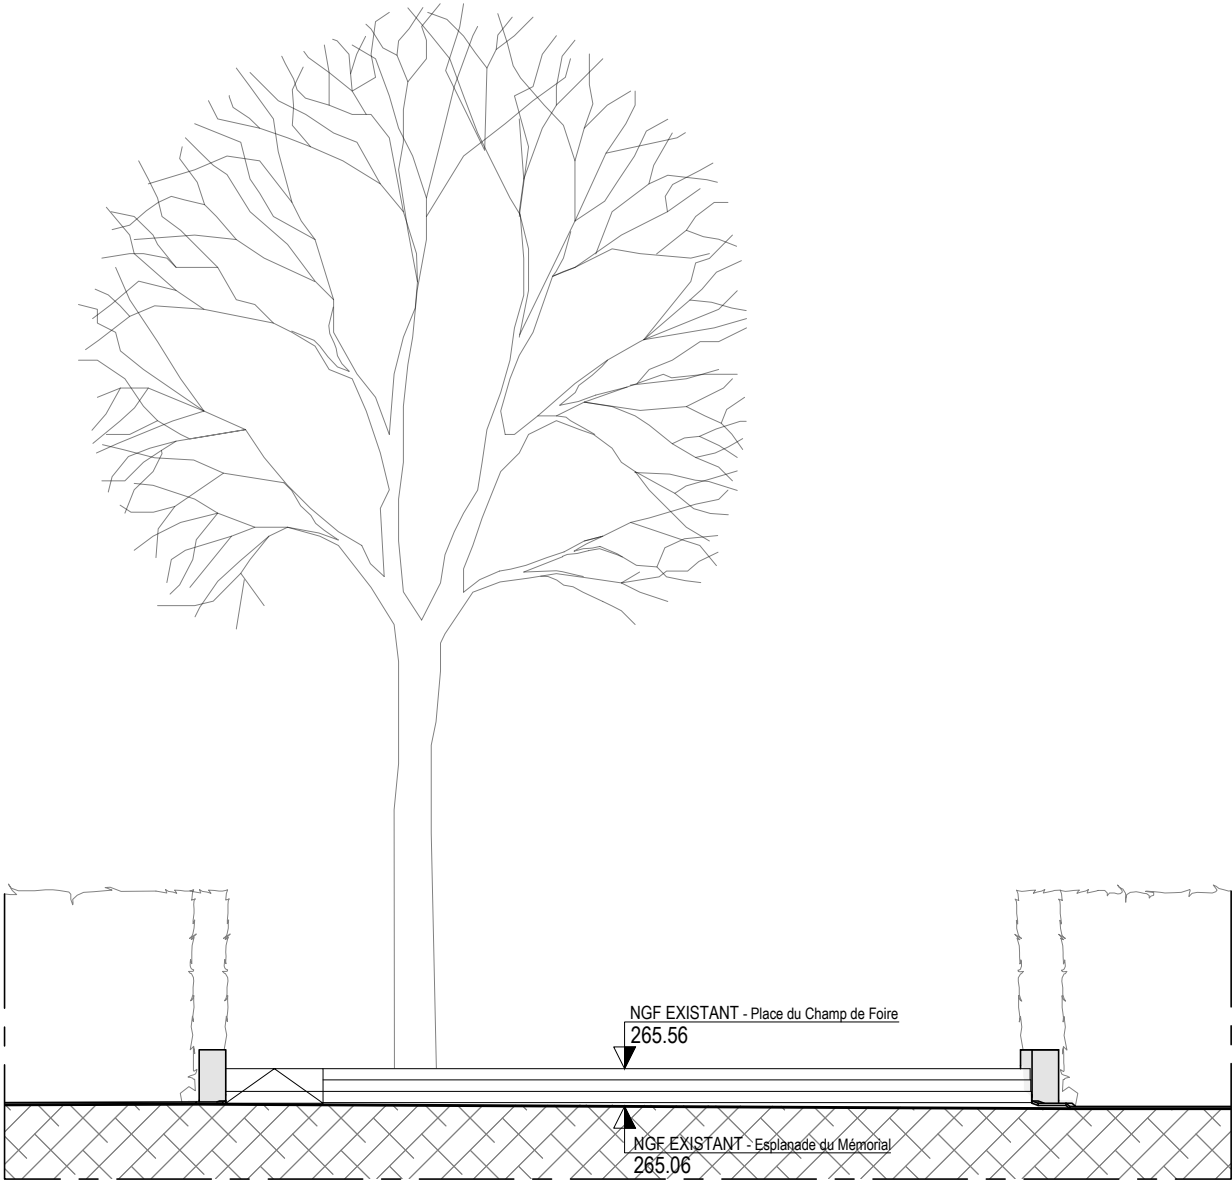


ELÉVATION SUD

ACCÈS SUD EXISTANT
(non conforme PMR)


- Escalier : 3 marches (ht. 15cm, pf.40cm)
- Plan incliné : pente 38%,

Matérialité :


- Palier bas : sable stabilisé
- Palier haut : enrobé bitumineux
- Emmarchement : granit, joints à coupe perdue
- Plan incliné : granit

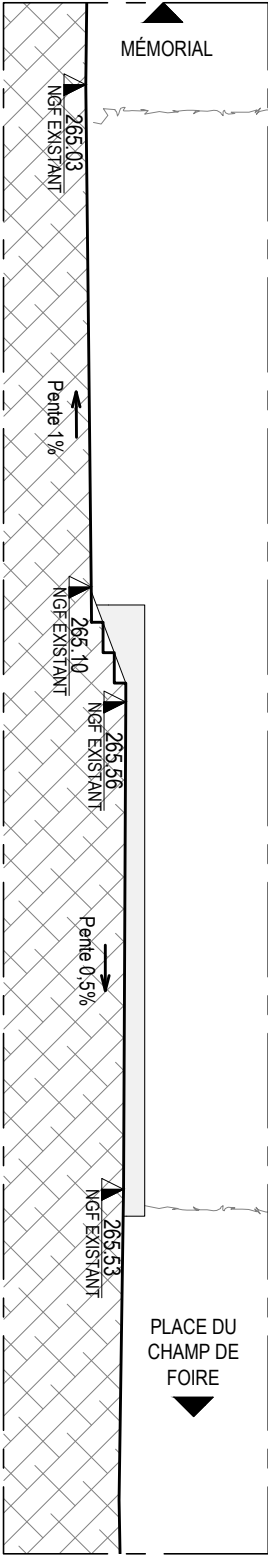

ELÉVATION OUEST

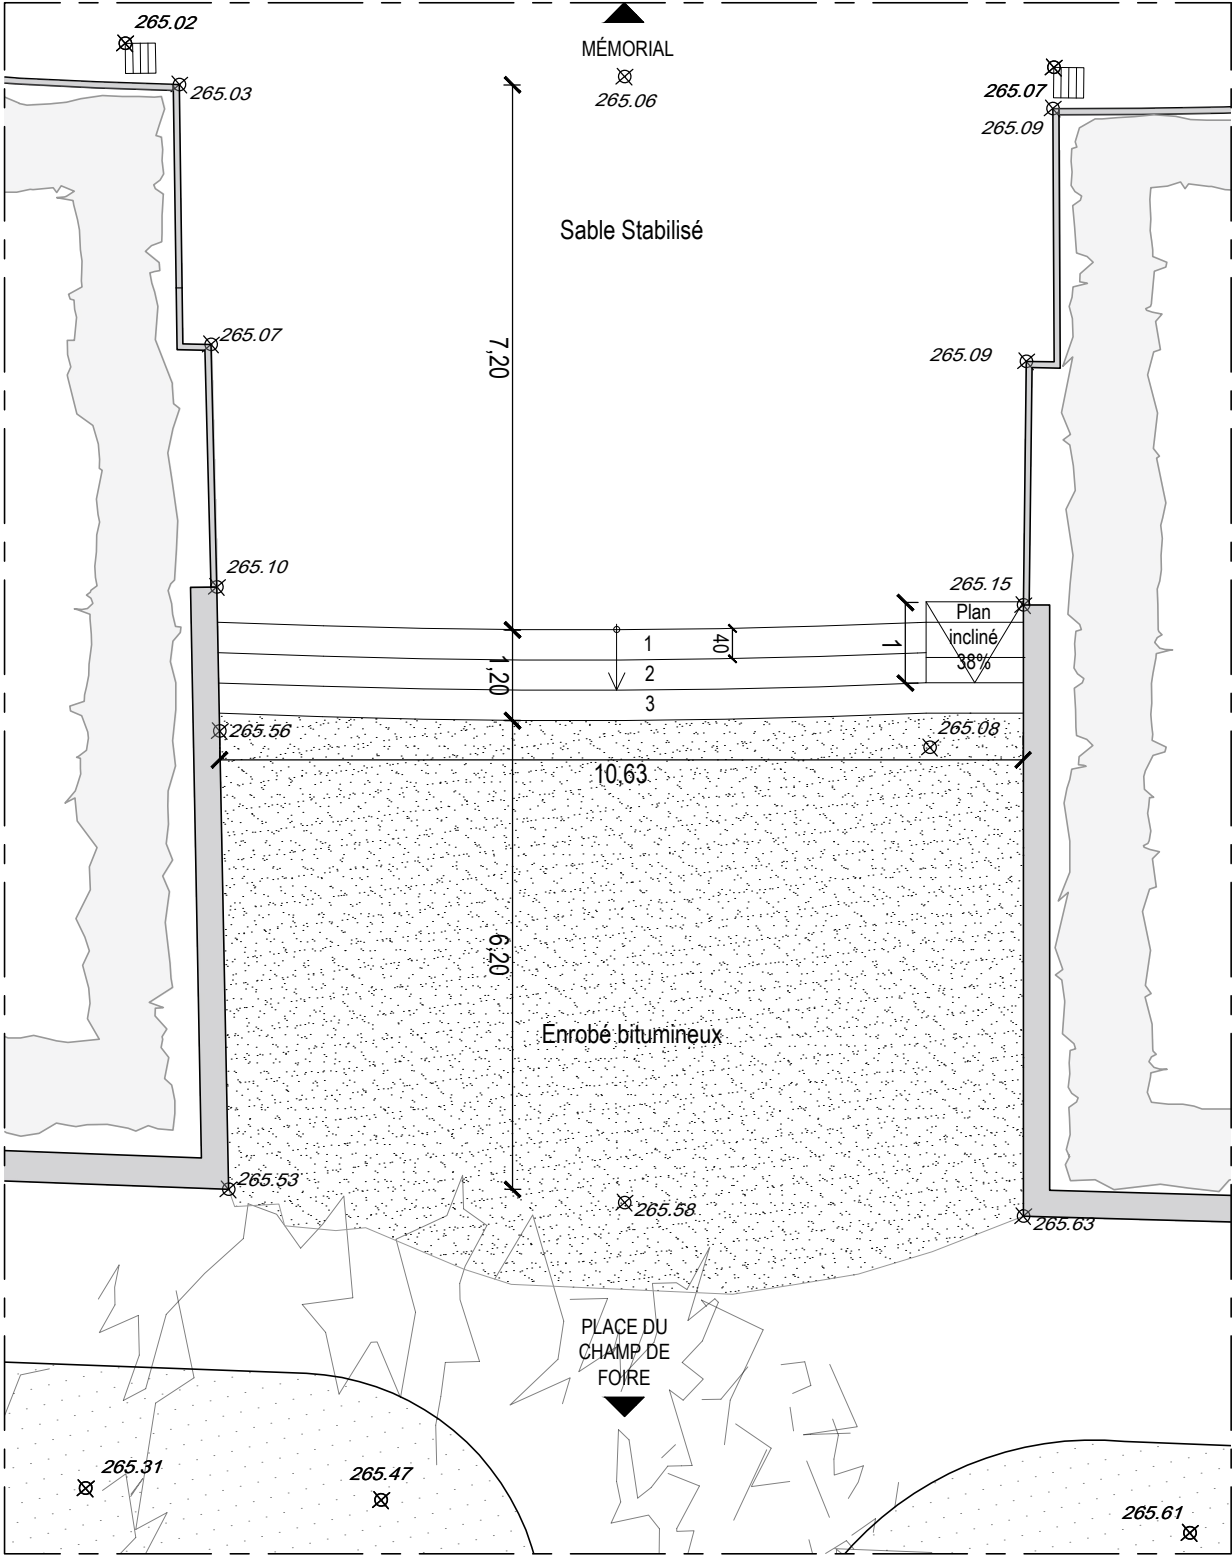

PLAN

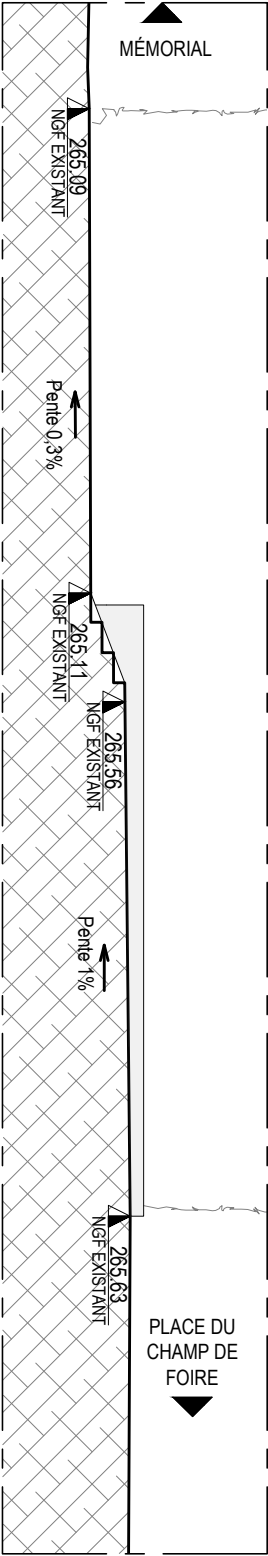

COUPE LONGITUDINALE VERS OUEST



87 - ORADOUR-SUR-GLANE, Village martyr	Restauration - Accessibilité du Mémorial	Mars 2025	PRO 29
ACCESSIBILITÉ SUD	État existant	Ech. : 1/100	
Maîtrise d'ouvrage : Direction Régionale des Affaires Culturelles - 6, rue Haute-Comédie - 87036 LIMOGES - Tél. : 05 55 45 66 00			
Maîtrise d'œuvre : Pascal PRUNET, A.C.M.H. - 66, rue des Binelles 92310 SEVRES - Tél. : 01 46 26 75 62 - E-mail : prunet.architecture@wanadoo.fr			