


Détail

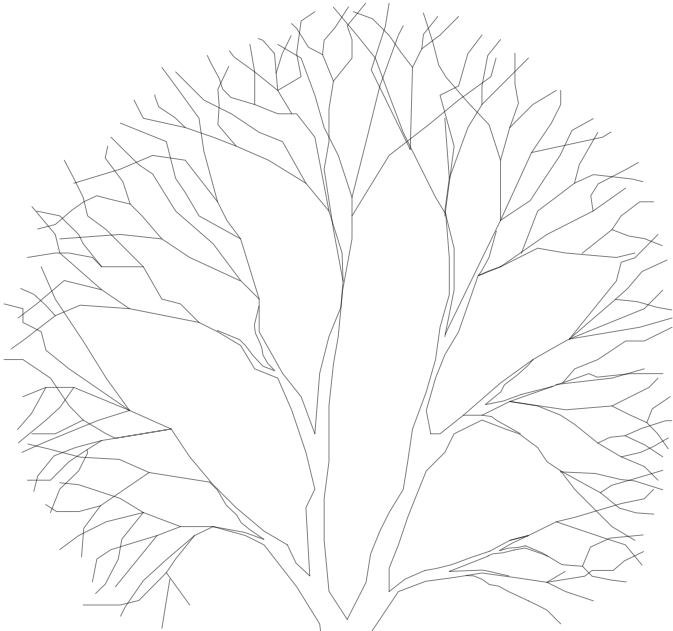


RÉAMÉNAGEMENT ACCÈS SUD - Rampe centrale + escaliers latéraux


- 2 escaliers latéraux (2x2 marches, ht.16cm)
- Passage 1,95m
- Pose des marches avec pente à 1%
(Réemploi des marches granit d'origine si possible)
- Rampe centrale : pente 5%, longueur 10m
- Paliers haut et bas : pente 1%, longueur 2m
- 2 mains courantes : ht.90cm
- Bande d'éveil
- Drain en tête et pied de rampe
- Caniveau fente en pied de rampe à 5%
- Zones de reprise du sol pour raccord entre niveaux existants et projet
- Maçonneries existantes sur les côtés - Murets (parements apparent ou mis au jour) + bordures :
 - Restauration : suppression végétation, traitement biocide, nettoyage, démontage/remontage maçonnerie de parement instable, refichage, remplacements et compléments en recherche, réfection joints
 - Bordures à remonter (niveau rampes)

Matérialité :


- Rampes + emmarchements + paliers : granit (l.40cm), joints à coupe perdue
- Bande d'éveil : granit taillé en relief
- Main courante :
 - Fer plat 60x10 (retourné verticalement en début et fin de main courante)
 - Potelets fer rond plein Ø25 (traités, encrage dans sol)

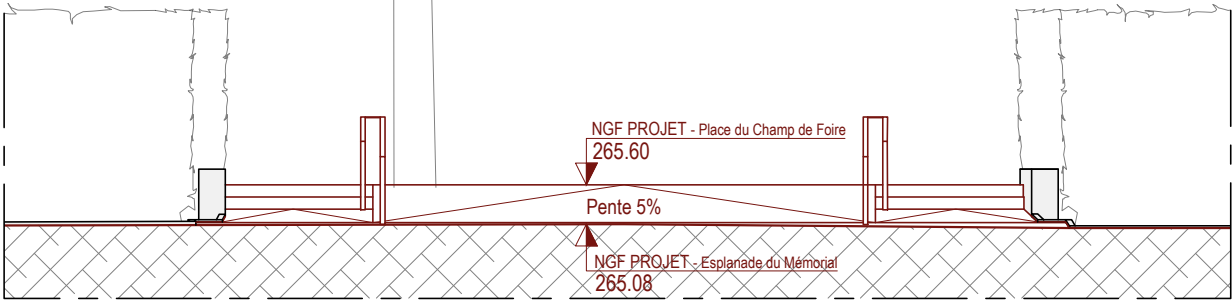


ELÉVATION SUD

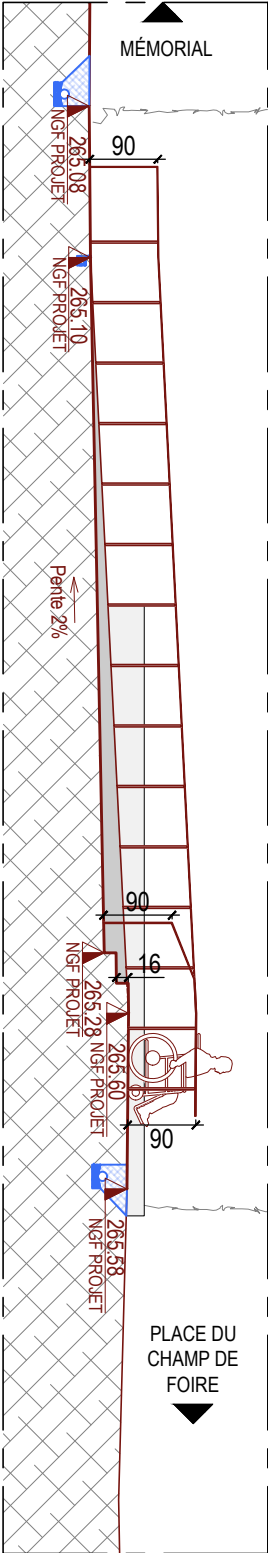

ELÉVATION OUEST

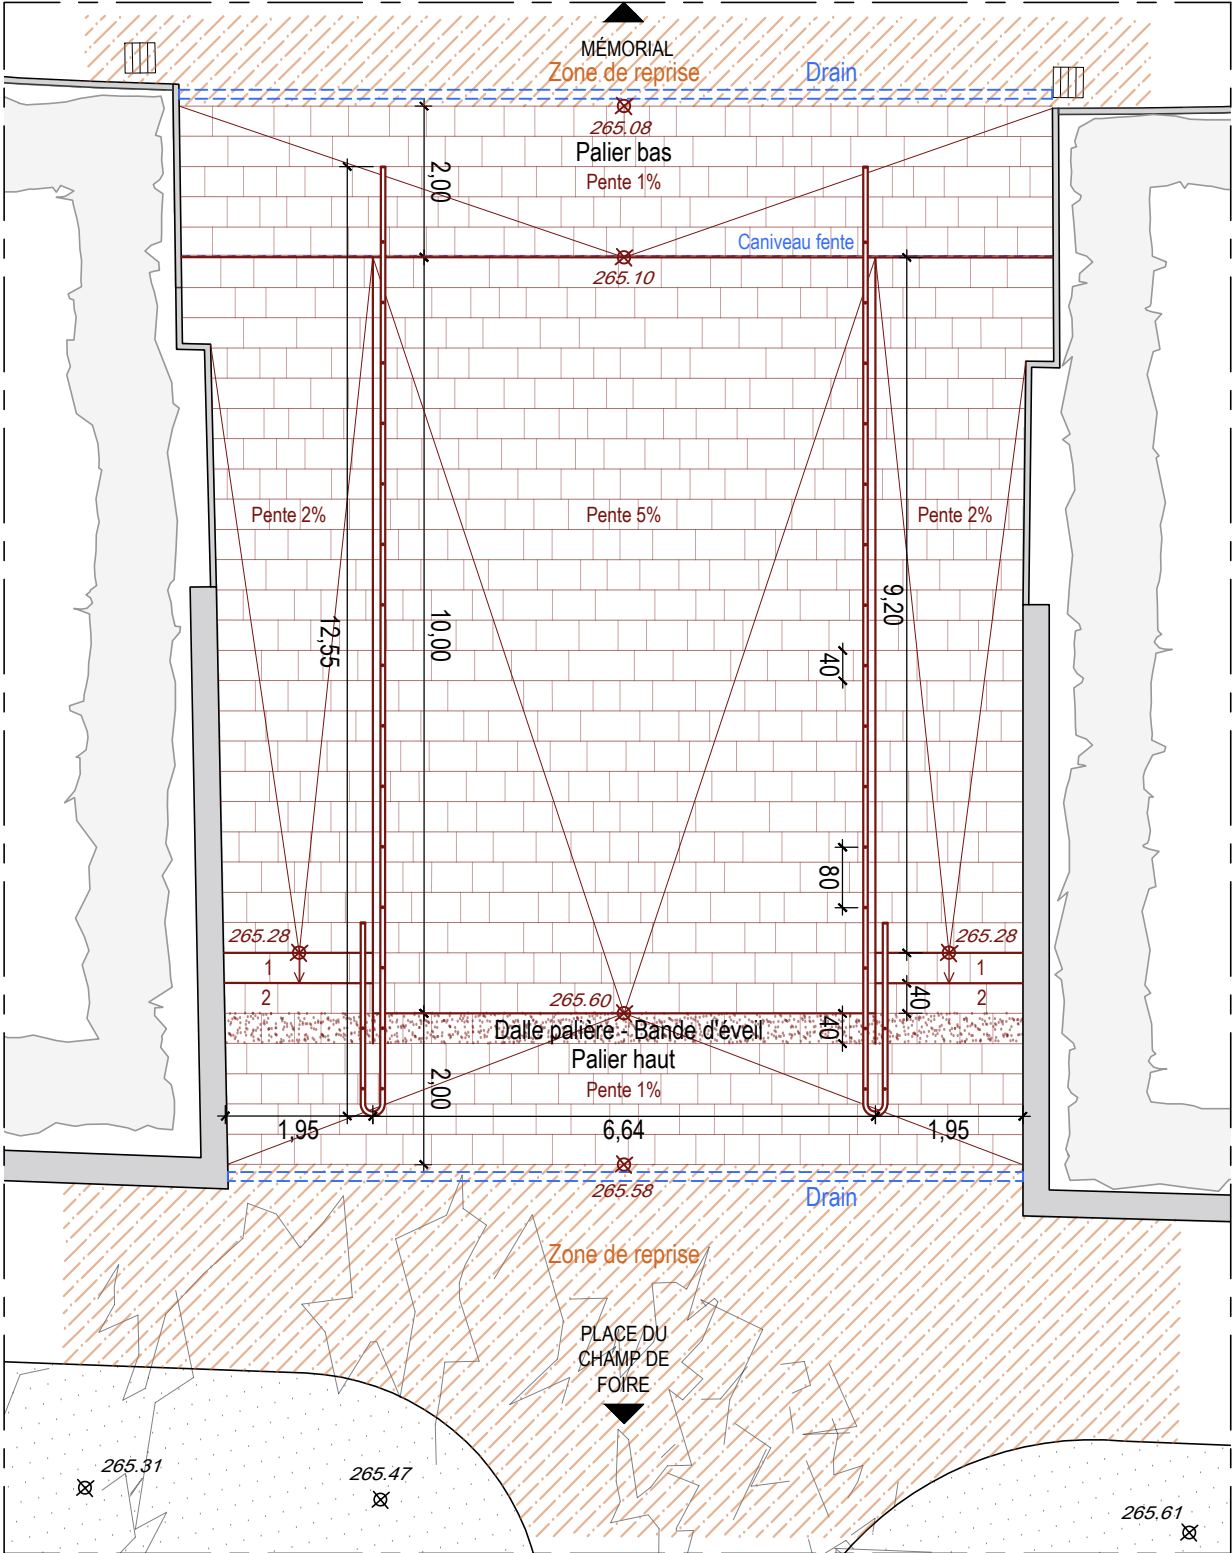

PLAN

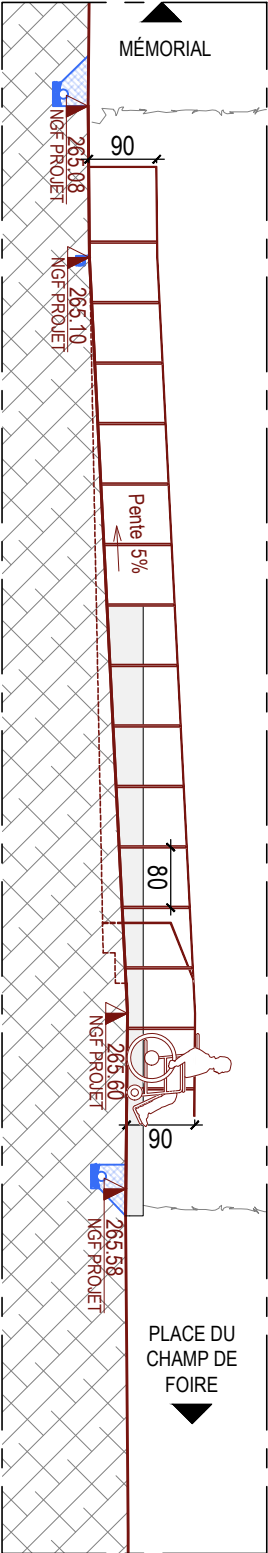

COUPE LONGITUDINALE VERS OUEST



87 - ORADOUR-SUR-GLANE, Village martyr	Restauration - Accessibilité du Mémorial	Mars 2025	PRO 30
ACCESSIBILITÉ SUD - BASE	État projeté	Ech. : 1/100	
Maîtrise d'ouvrage : Direction Régionale des Affaires Culturelles - 6, rue Haute-Comédie - 87036 LIMOGES - Tél. : 05 55 45 66 00			
Maîtrise d'œuvre : Pascal PRUNET, A.C.M.H. - 66, rue des Binelles 92310 SÈVRES - Tél. : 01 46 26 75 62 - E-mail : prunet.architecture@wanadoo.fr			