


Détail

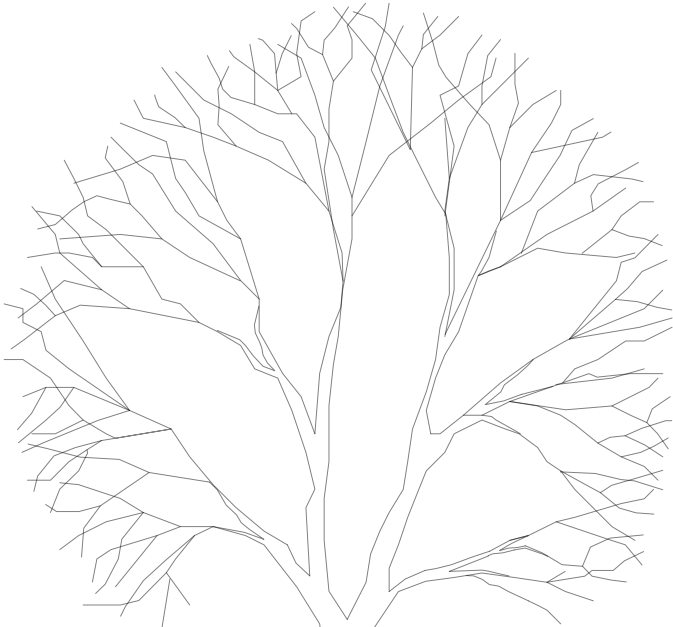


RÉAMÉNAGEMENT ACCÈS SUD - 1 Rampe


- Paliers haut et bas : pente 1%, longueur 2m
- Rampe : pente 5%, longueur 10m, joints creux contre bordures/murets latéraux existants
- 2 mains courantes : ht.90cm
- Bande d'éveil
- Drain en tête et pied de rampe
- Caniveau fente en pied de rampe à 5%
- Zones de reprise du sol pour raccord entre niveaux existants et projet
- Maçonneries existantes sur les côtés - Murets (parements apparent ou mis au jour) + bordures :
 - Restauration : suppression végétation, traitement biocide, nettoyage, démontage/remontage maçonnerie de parement instable, refichage, remplacement et complément en recherche, réfection joints
 - Bordures à remonter (niveau rampe)

Matérialité :


- Rampe + paliers : dallage granit (l.40cm), joints à coupe perdue
- Bande d'éveil : granit taillé en relief
- Main courante :
 - fer plat 60x10 (retourné verticalement en début et fin de main courante)
 - potelets fer rond plein Ø25 (traités, encrage dans sol)

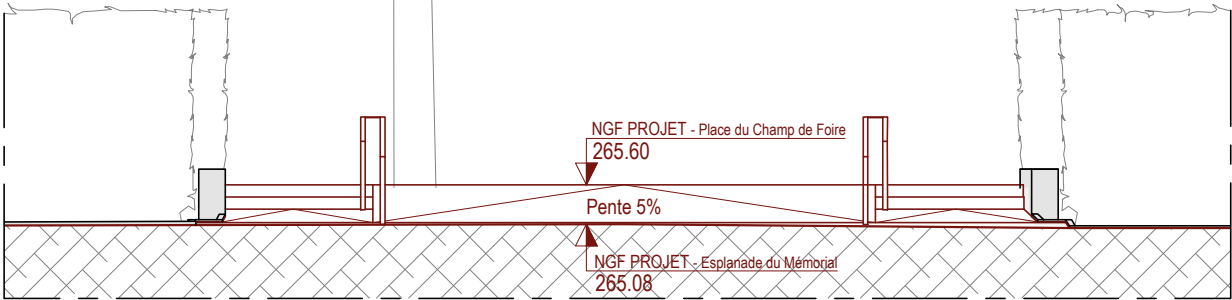


ELÉVATION SUD

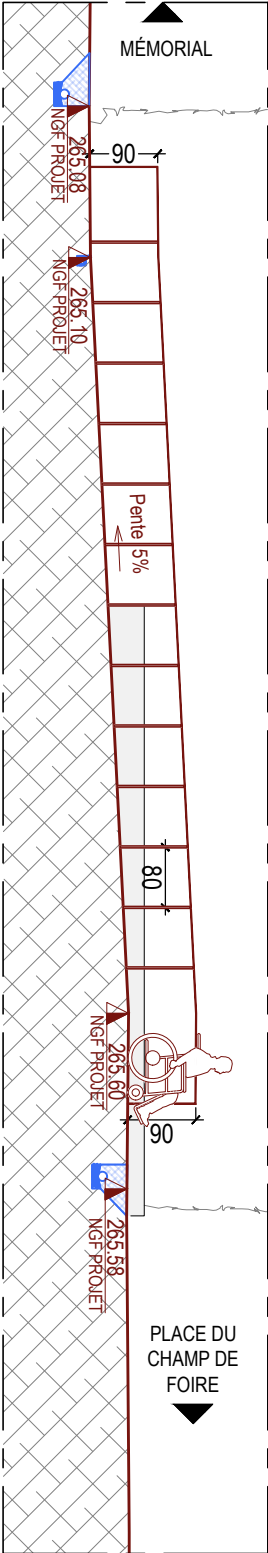

ELÉVATION OUEST

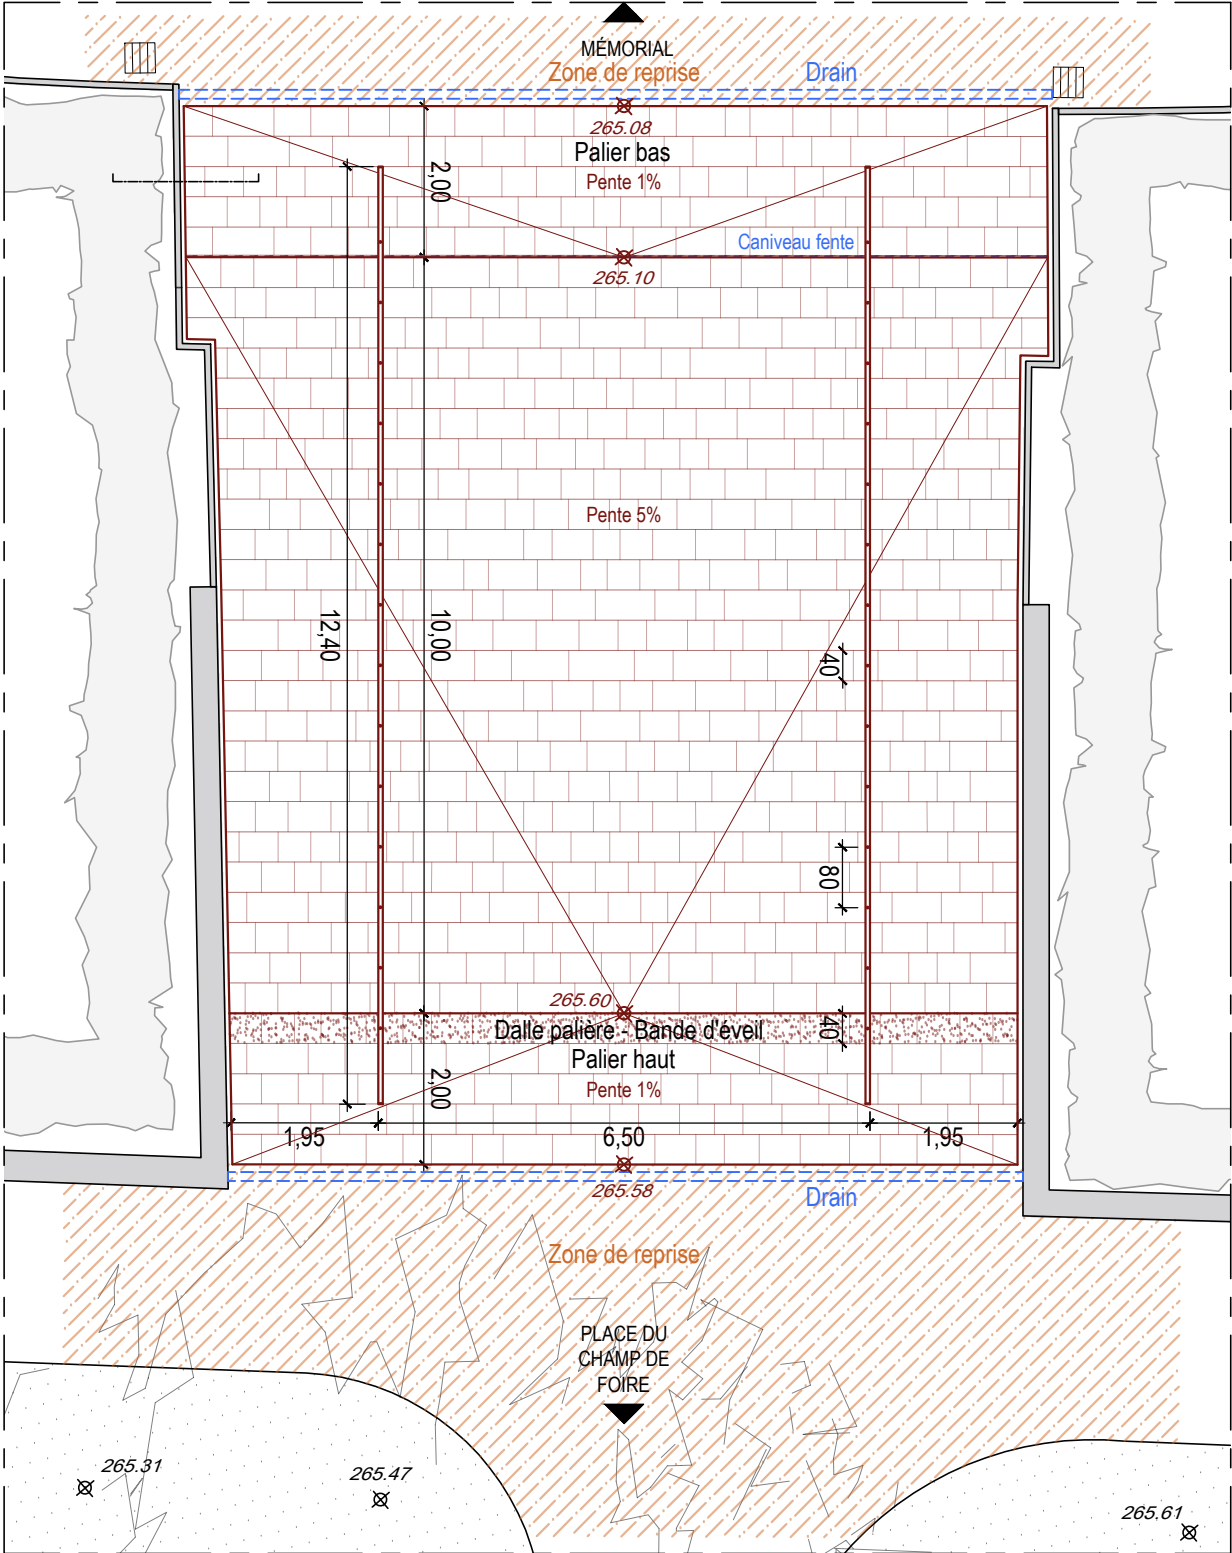

PLAN

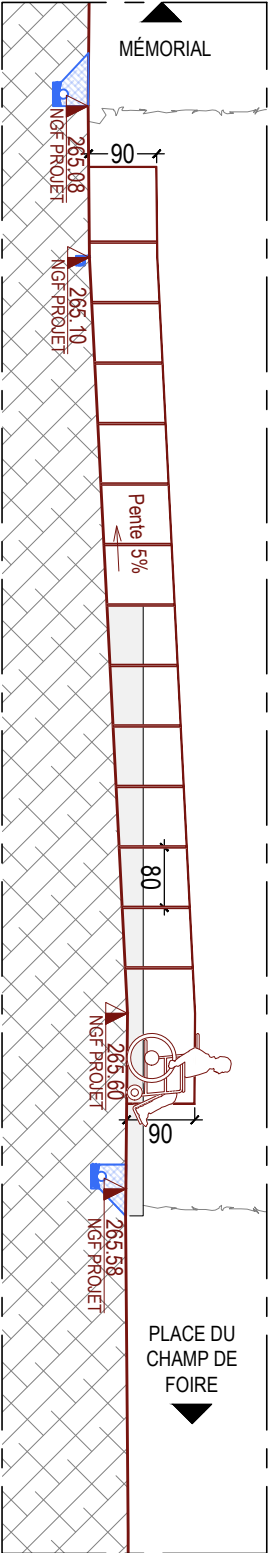

COUPE LONGITUDINALE VERS OUEST



87 - ORADOUR-SUR-GLANE, Village martyr	Restauration - Accessibilité du Mémorial	Mars 2025	PRO 32
ACCESSIBILITÉ SUD - VARIANTE	État projeté	Ech. : 1/100	
Maîtrise d'ouvrage : Direction Régionale des Affaires Culturelles - 6, rue Haute-Comédie - 87036 LIMOGES - Tél. : 05 55 45 66 00			
Maîtrise d'œuvre : Pascal PRUNET, A.C.M.H. - 66, rue des Binelles 92310 SÈVRES - Tél. : 01 46 26 75 62 - E-mail : prunet.architecture@wanadoo.fr			