Niveau Sous-Sol -1 - 1/75

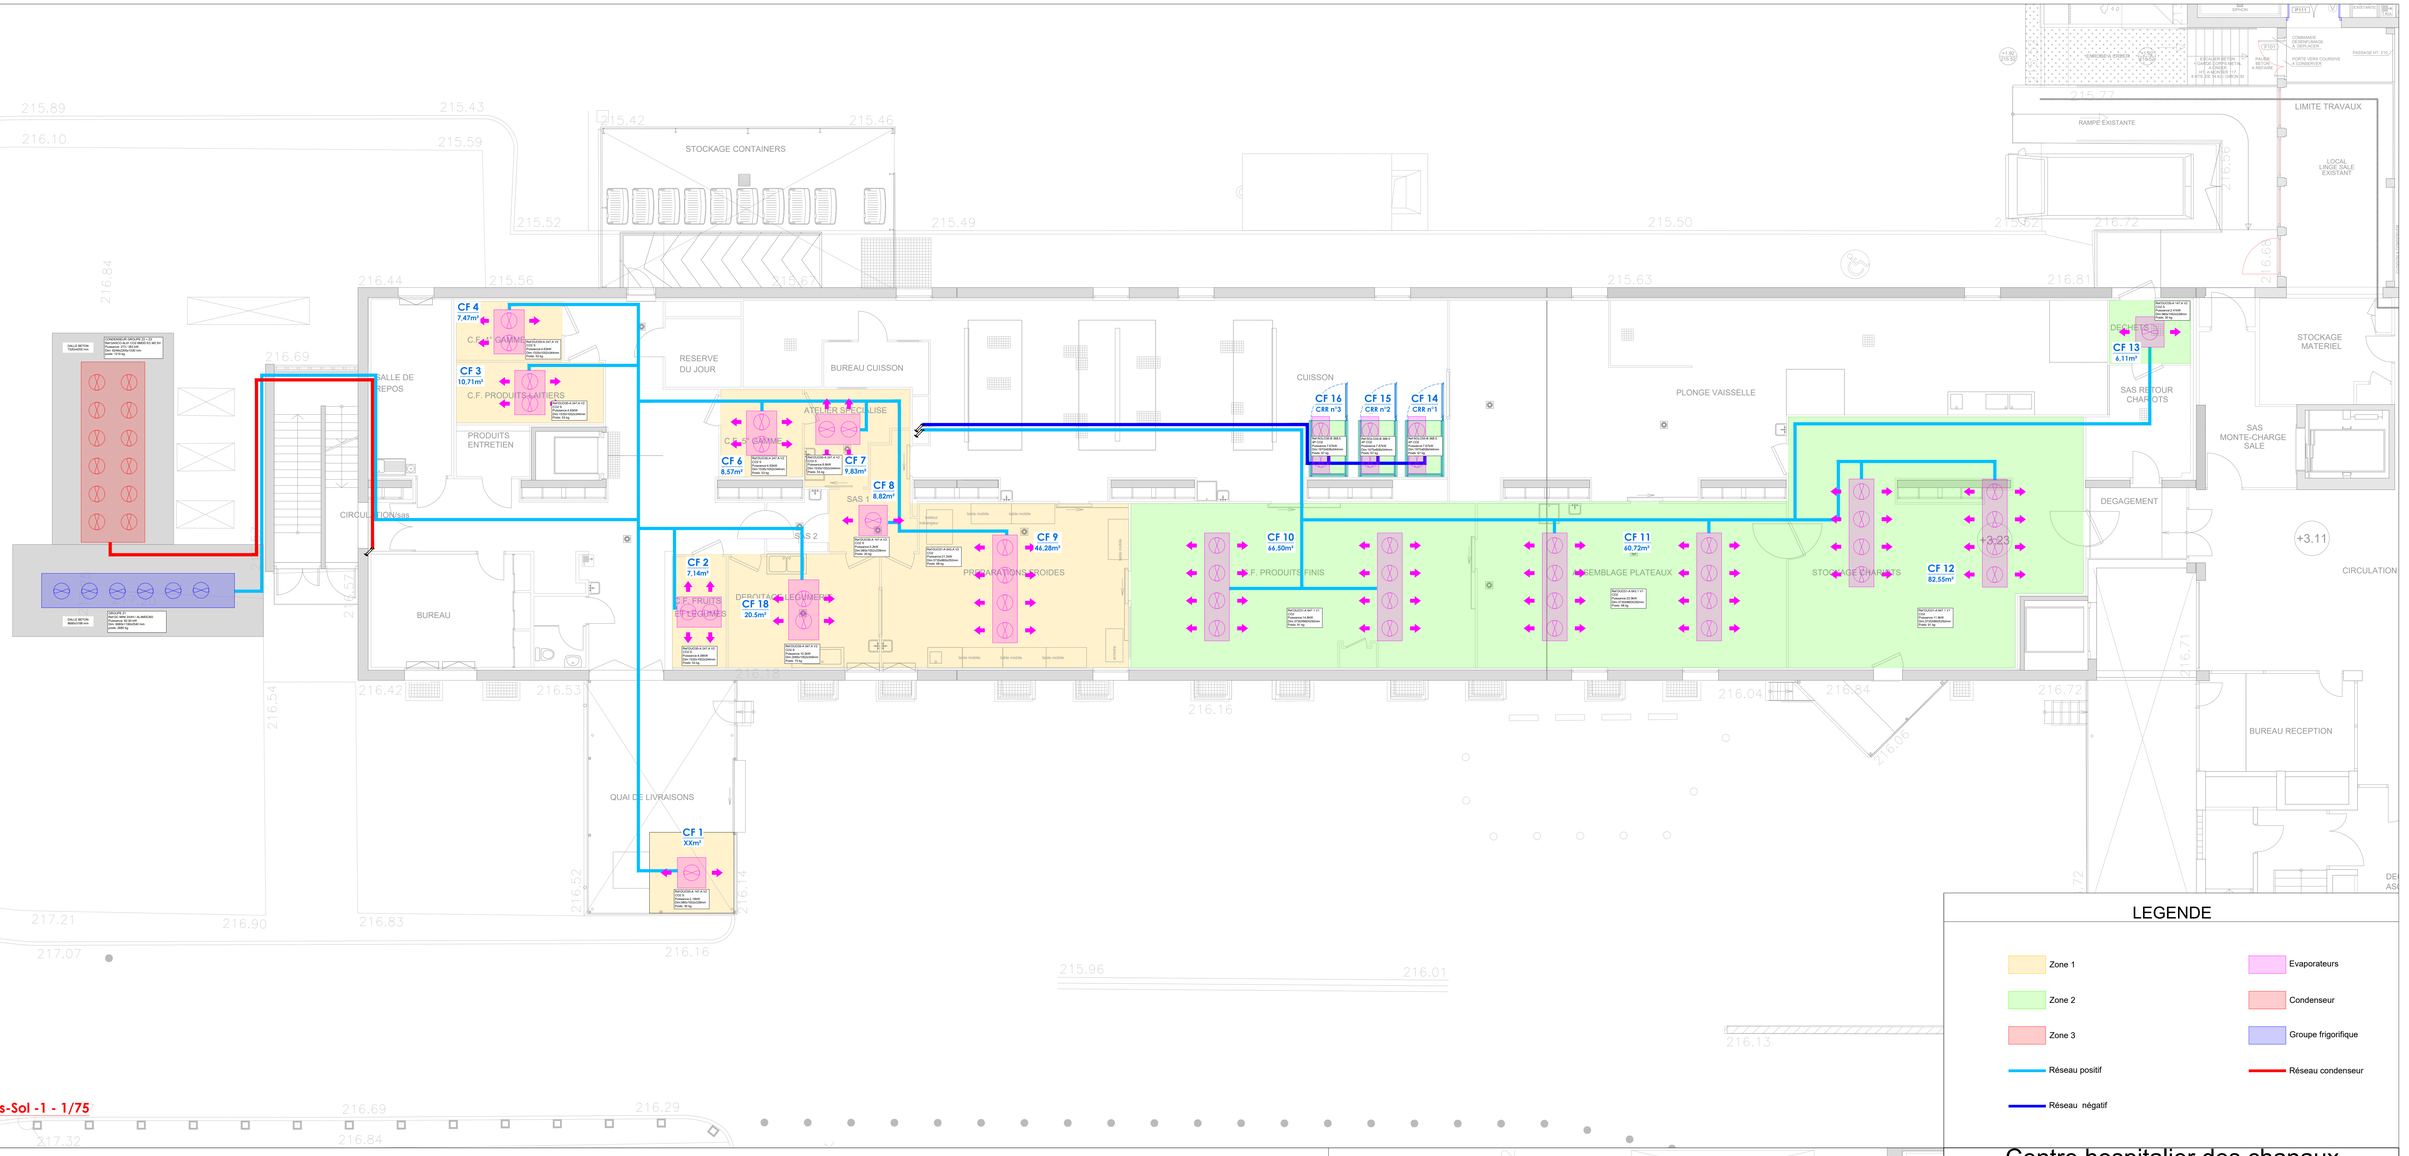

Niveau Sous-Sol -2 - 1/75

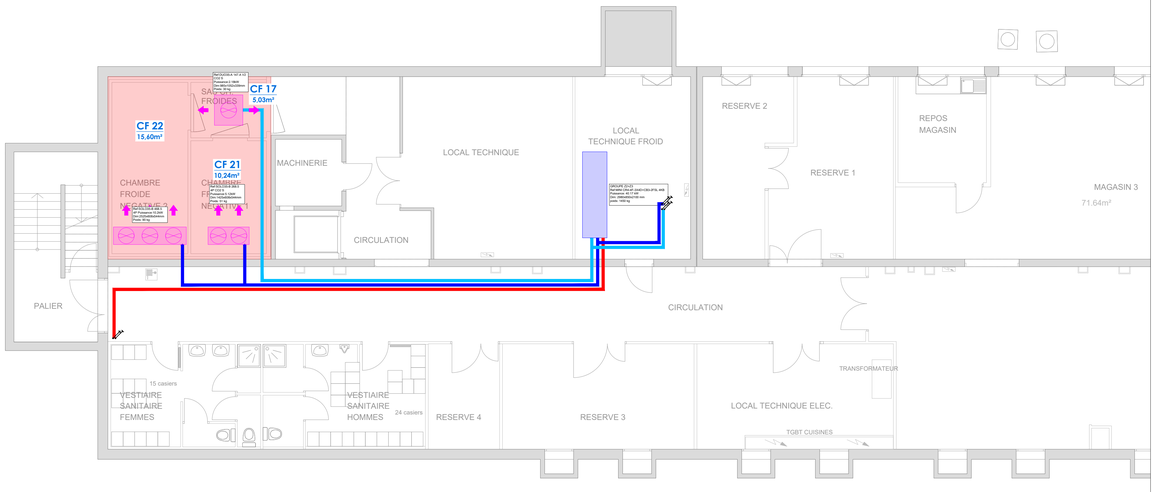

Plan Dalle extérieur - 1/50

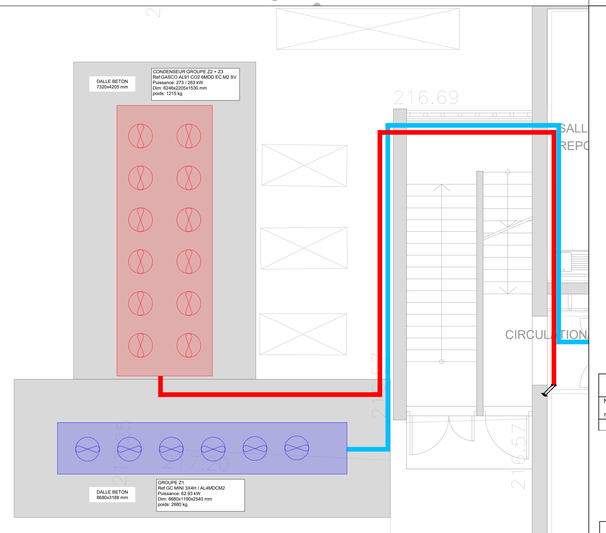

LEGENDE

- Zone 1
- Zone 2
- Zone 3
- Réseau positif
- Réseau négatif
- Evaporateurs
- Condenseur
- Groupe frigorifique
- Réseau condenseur

Centre hospitalier des chanaux
Remplacement production frigorifique

Maitrise d'ouvrage

CENTRE HOSPITALIER DE MÂCON

Centre Hospitalier de Macon
Service Travaux
350, Boulevard Louis Escande
71018 MACON CEDEX

Groupement

OTEIS Agende Lyon

53 rue Jean Zay
69800 SAINT PRIEST

Révisions

Numéro de révision	Date de révision	Description de la révision
A	16/05/2025	Première diffusion

oteis	Etabli par	SEM	Phase		Echelle	Nb Pg
	Vérifié par	MAA	PRO		Comme indiqué	1/1

Lot	Emeteur	Type	N° Doc	Niveau	Zone	Titre	Indice
CVC	OTE	PLA	A01	TN	TZ	Implantation équipements et réseaux frigorifiques	A