N° D'AFFAIRE : D26290

CHEMINEMENT DES ALIM ALxx.2x MD4L

IGH - CPAM - CAF

IND	DATE	MODIFICATIONS	DESS.	VERIF.
M	27/01/2023	RENOVATION IGH	SAP	SAM
L	09/04/2021	AJOUT MD4L CPAM6-7	FRF	NIG
K	04/03/2020	TRAVAUX CPAM R+2 / R+1	FRF	NIG
J	15/07/2019	TRAVAUX CPAM R+4 / R+3	FRF	NIG

INDICE M

FOLIO 4 / 4
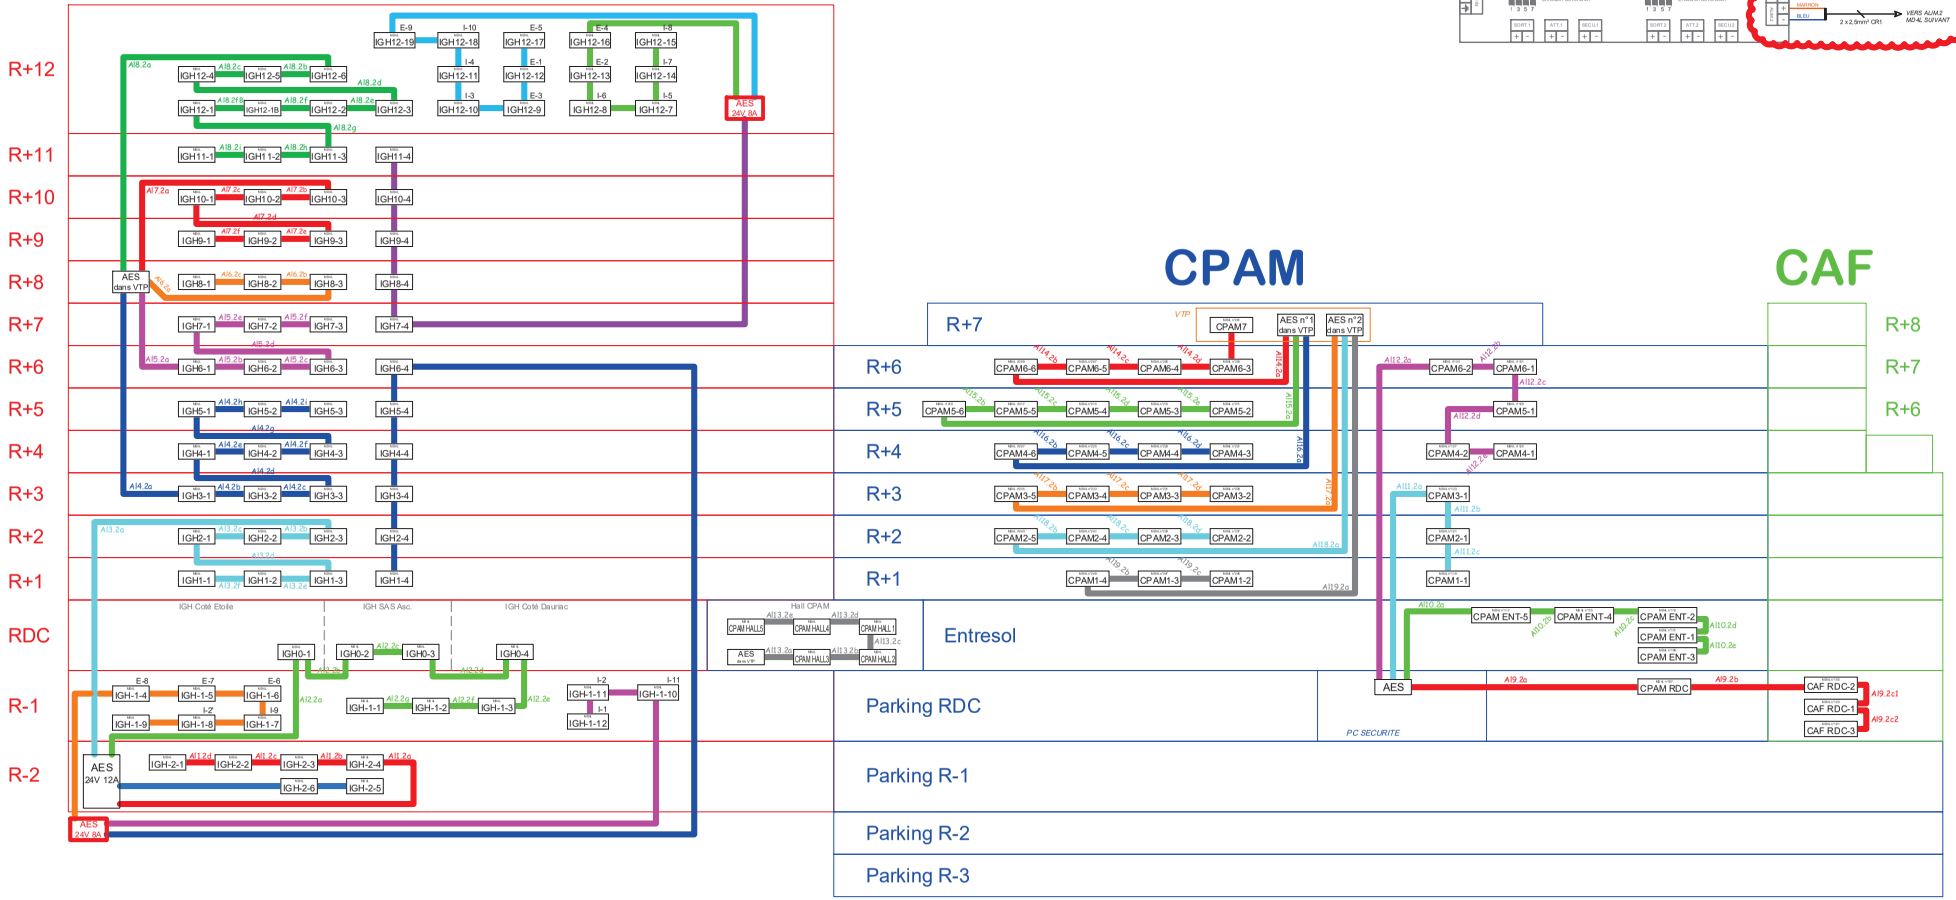
ALIM 2 : 2 x Câbles "2x2,5mm² CR1"