



PC5 - Façade nord-est

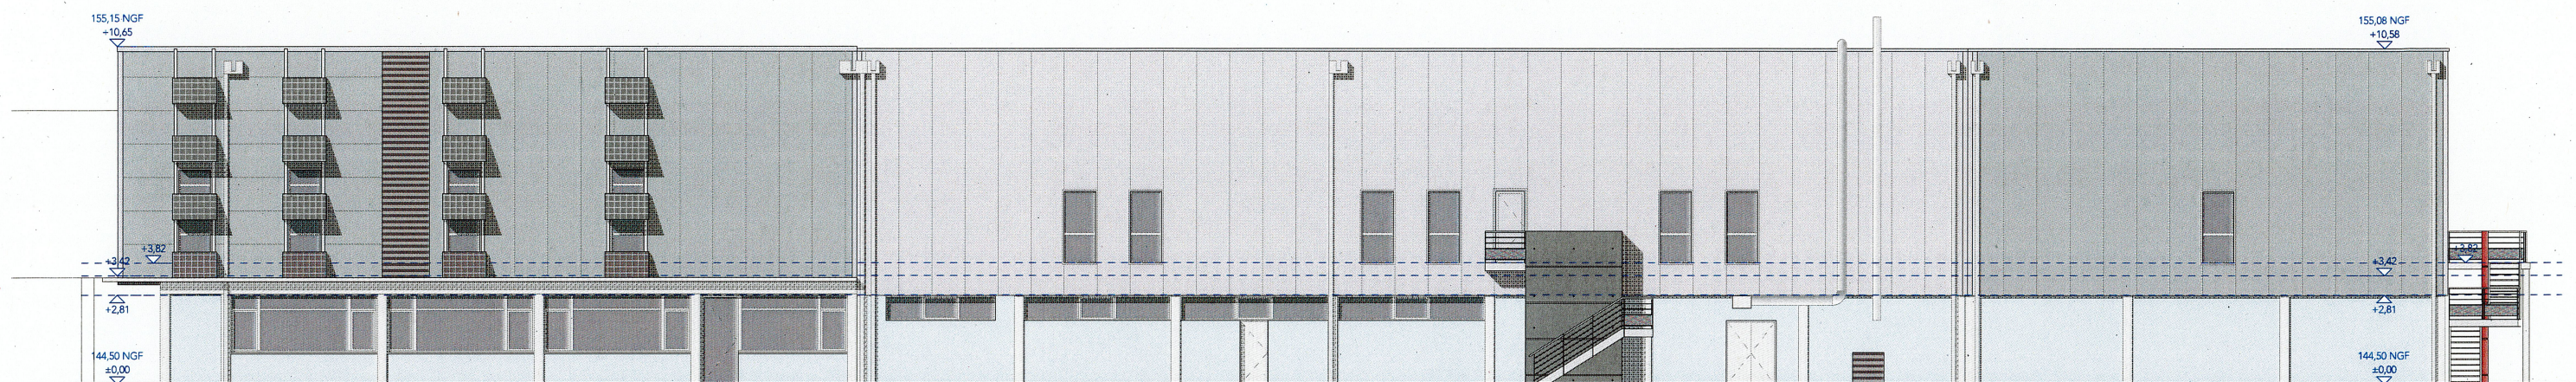

PC5 - Façade sud-ouest




IE PC5 - Façade sud-est

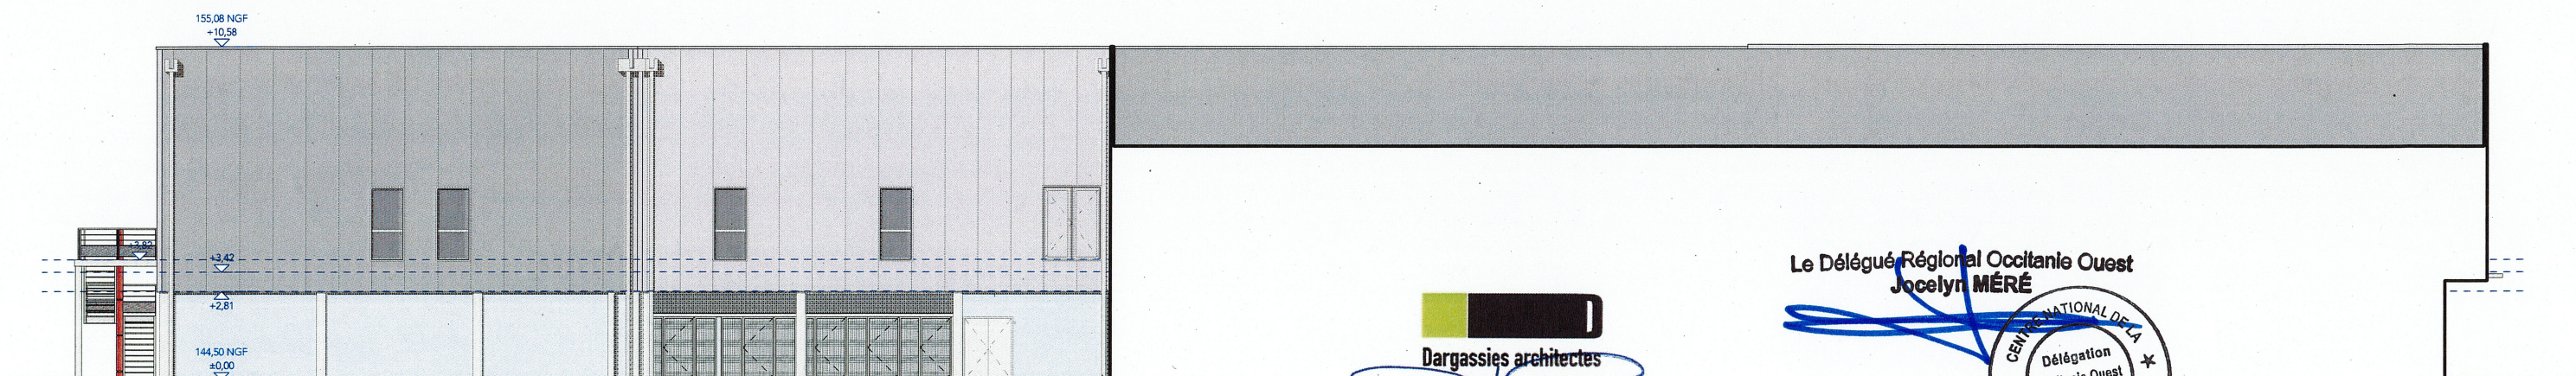

PC5 - Façade nord-ouest

Dargassies architectes
40 Boulevard des Récollets
31400 TOULOUSE
Tél : 05 61 55 36 06
E-mail : scp.c.d@wanadoo.fr

Le Délégué Régional Occitanie Ouest
Jocelyn MÉRÉ

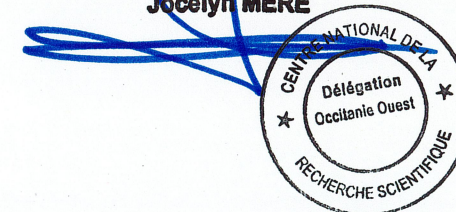

MAÎTRE D'OUVRAGE :



Construction neuve d'une extension et
réaménagement des bâtiments F et G du
Laboratoire d'Analyse et d'Architecture des
Systèmes (LAAS) de Toulouse

PC 05 - FAÇADES EDL

REF. : 24-32 PHASE : PERMIS DE CONSTRUIRE

INDICE : 0 DATE : 2024-11 ECHELLE : 1/200

05

