



Coupe L 05

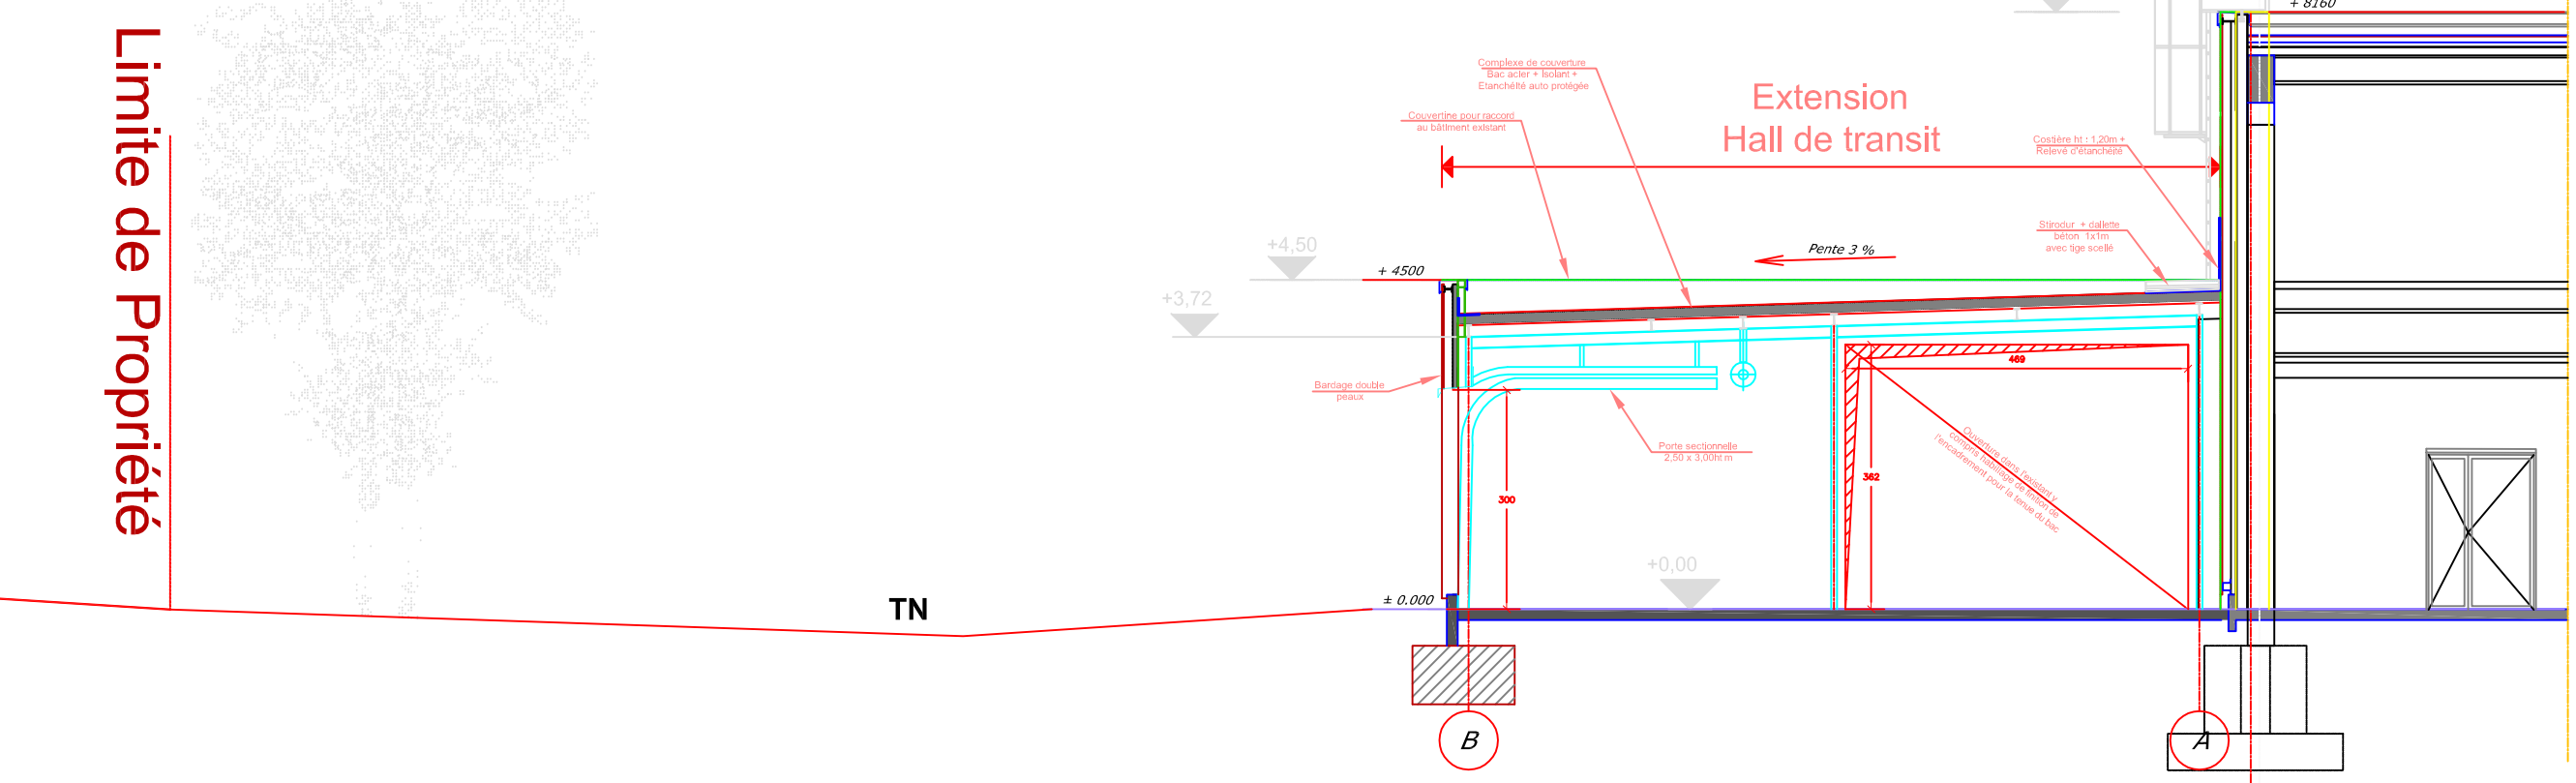

Coupe L 06

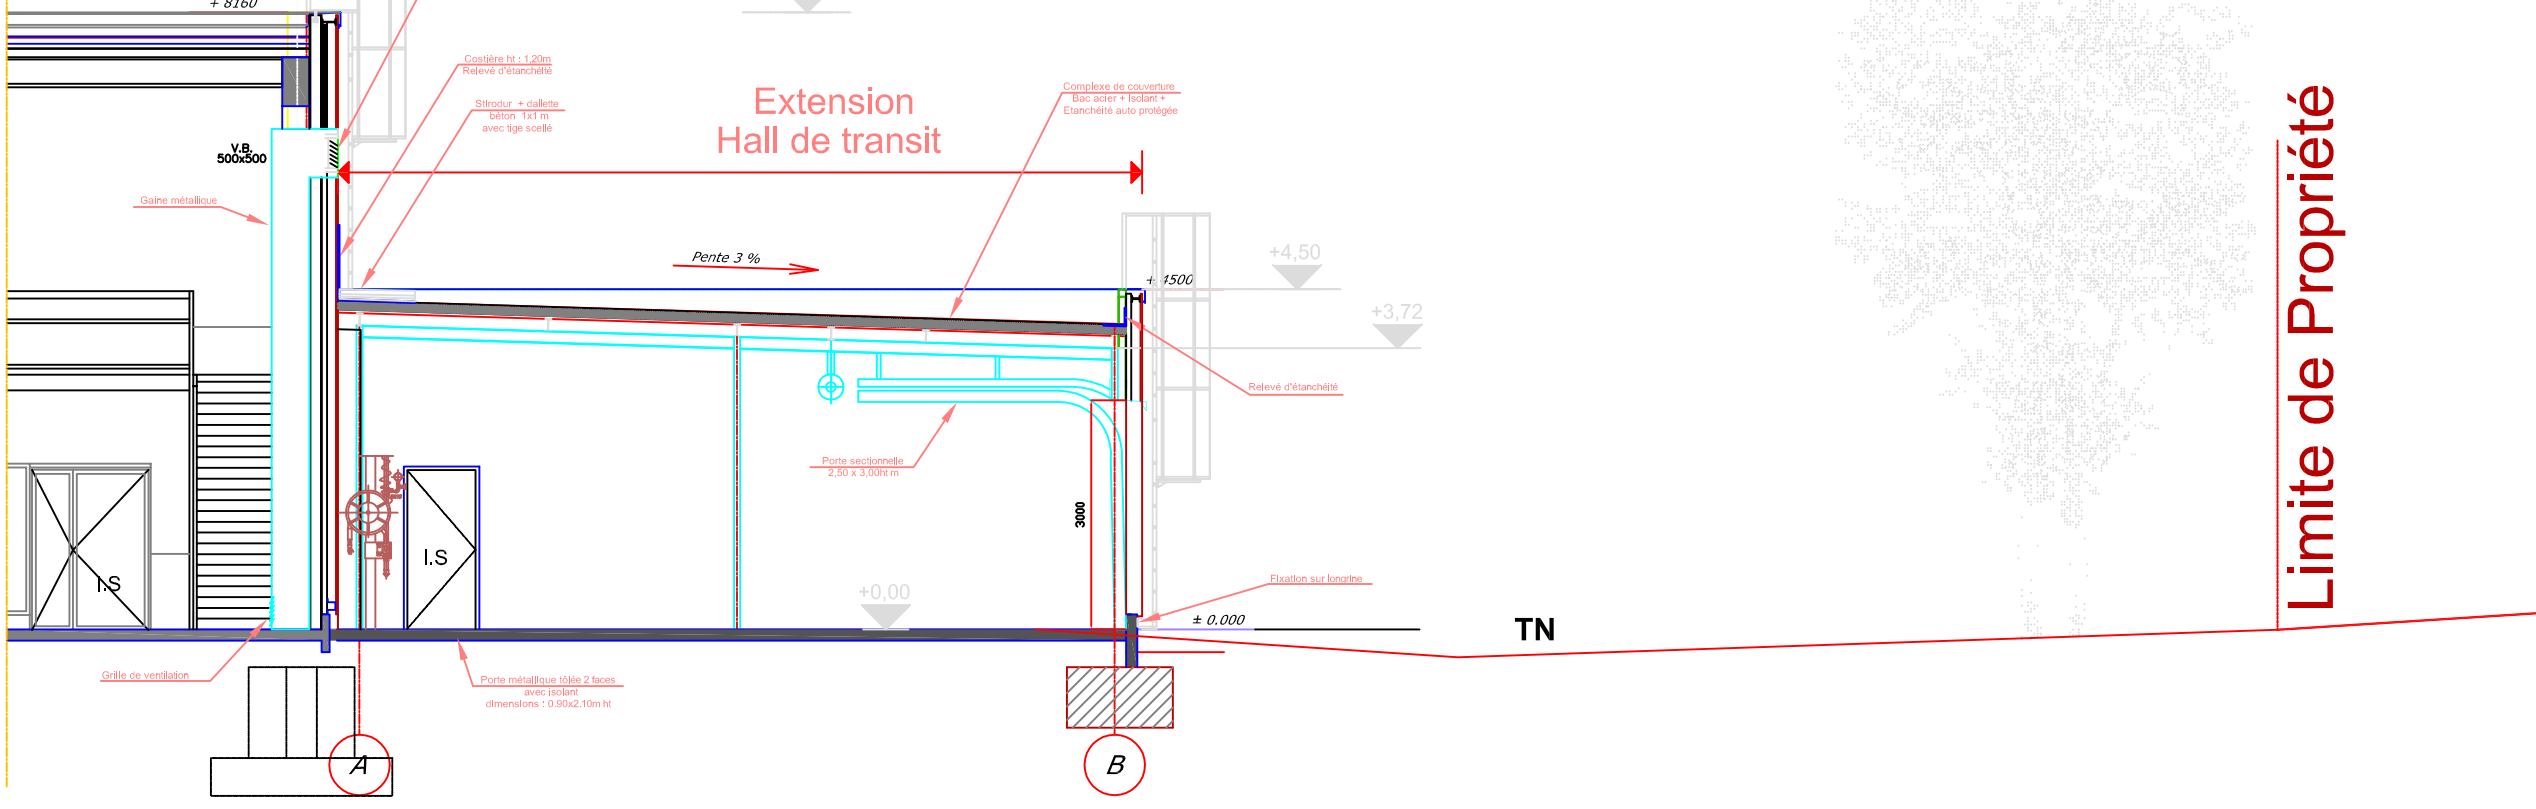

MAITRE D'OUVRAGE

DALKIA

27 RUE GEORGE BESS
63050 CLERMONT FERRAND CEDEX 2

**EXTENSION DE LA BLANCHISSERIE DU CHU
RUE TOMBADOIRE ZI LADOUX
63118 CEBAZAT**

DOSSIER DES OUVRAGES EXECUTES

CONTRACTANT GENERAL



Réussir votre Immobilier d'Entreprise

86 rue Pierre Estienne
63000 Clermont-Ferrand
Téléphone : 04 73 37 50 64
Téléfax : 04 73 37 58 78
Courriel : r3@r3.fr

**VUE EN PLAN
RDC
EXTENSION
+ COUPES**

ARCHITECTE



ENTREPRISE

GENERALISTE

APS PC DCE EXE DOE

Echelle : 1/100
Fichier : GEN01-03 Ind 9 RDC.dwg
Format : A0
Création : 19/11/2012

N° Affaire : 2012-043

GEN01

ZONE SALE	1636 m²	ZONE PROPRE	1673 m²
<ul style="list-style-type: none"> - ZS-01 / ARRIVEE LINGE SALE : 153.30m² - ZS-02 / DETENTE : 16.60m² - ZS-03 / TRI LINGE : 254.70m² - ZS-04 / STOCK LINGE NEUF: 128.50m² - ZS-05 / MENAGE: 11.50m² - ZS-06 / LOCAL ANALYSES : 30.80m² - ZS-07 / LAVOIR PRINCIPAL : 214.60m² - ZS-08 / NETTOYAGE DES ROLLS : 53.90m² - ZS-09 / VESTIAIRE H. : 26.50m² - ZS-10 / VESTIAIRE F. : 26.50m² - ZS-11 / BUREAU COMMANDE : 14.00m² - ZS-12 / STOCK LINGE SALE : 696.00m² - SANITAIRE Hand. : 3.00m² - SANITAIRES H. : 3.00m² - SANITAIRES F. : 3.00m² 		<ul style="list-style-type: none"> - ZP-01 / BUREAUX : 18.00m² - ZP-02 / TRAITEMENT DES A-PART: 53.50m² - ZP-03 / ZONE FINITION : 1390.00m² - ZP-04 / LOCAL LINGE DECATI : 50.00m² - ZP-05 / LOCAL MENAGE: 6.60m² - ZP-06 / GESTION TEXTILE INFORMATISEE: 80.00m² - ZP-07 / VESTIAIRES H.: 32.90m² - ZP-08 / VESTIAIRES F.: 42.50m² 	
ADMINISTRATION	328 m²	SAS CAMIONS	323 m²
<ul style="list-style-type: none"> - ZA-01 / ENTREE ACCUEIL : 32.70m² - ZA-02 / SALLE A MANGER / ESPACE DETENTE : 71.70m² - ZA-03 / SALLE FUMEURS : 19.40m² - ZA-04 / ARCHIVES : 20.00m² - ZA-05-06-07-08 / BUREAUX (x4) : 35.60+ 25.10 + 20.00 + 20.00m² - ZA-09 / SALLE REUNION : 72.10m² - SANITAIRES (x3) : 3.60 + 3.10 + 4.60m² 			
		ZONE TECHNIQUE	452 m²
		<ul style="list-style-type: none"> - ZT-01 / PRODUITS LESSIVIELS : 50.30m² - ZT-02 / TRAITEMENT D'EAU : 32.00m² - ZT-03 / CHAUFFERIE : 89.20m² - ZT-04 / LOCAL COMPRESSEURS: 35.00m² - ZT-05 / LOCAL TGBT : 23.40m² - ZT-06 / ATELIER MAINTENANCE : 46.10m² - ZT-07 / LOCAL ASPIRATION CENTRALISEE : 39.00m² - ZT-08 / LOCAL C.T.A. ZONE SALE : 81.20m² - ZT-09 / LOCAL POUBELLES : 5.30m² - ZT-10 / LOCAL C.T.A. ZONE PROPRE : 50.10m² 	
		TOTAL SU : TOTAL SDO : TOTAL SHOB : TOTAL SHON :	4398 m² 4550 m² 4656 m² 4401 m²