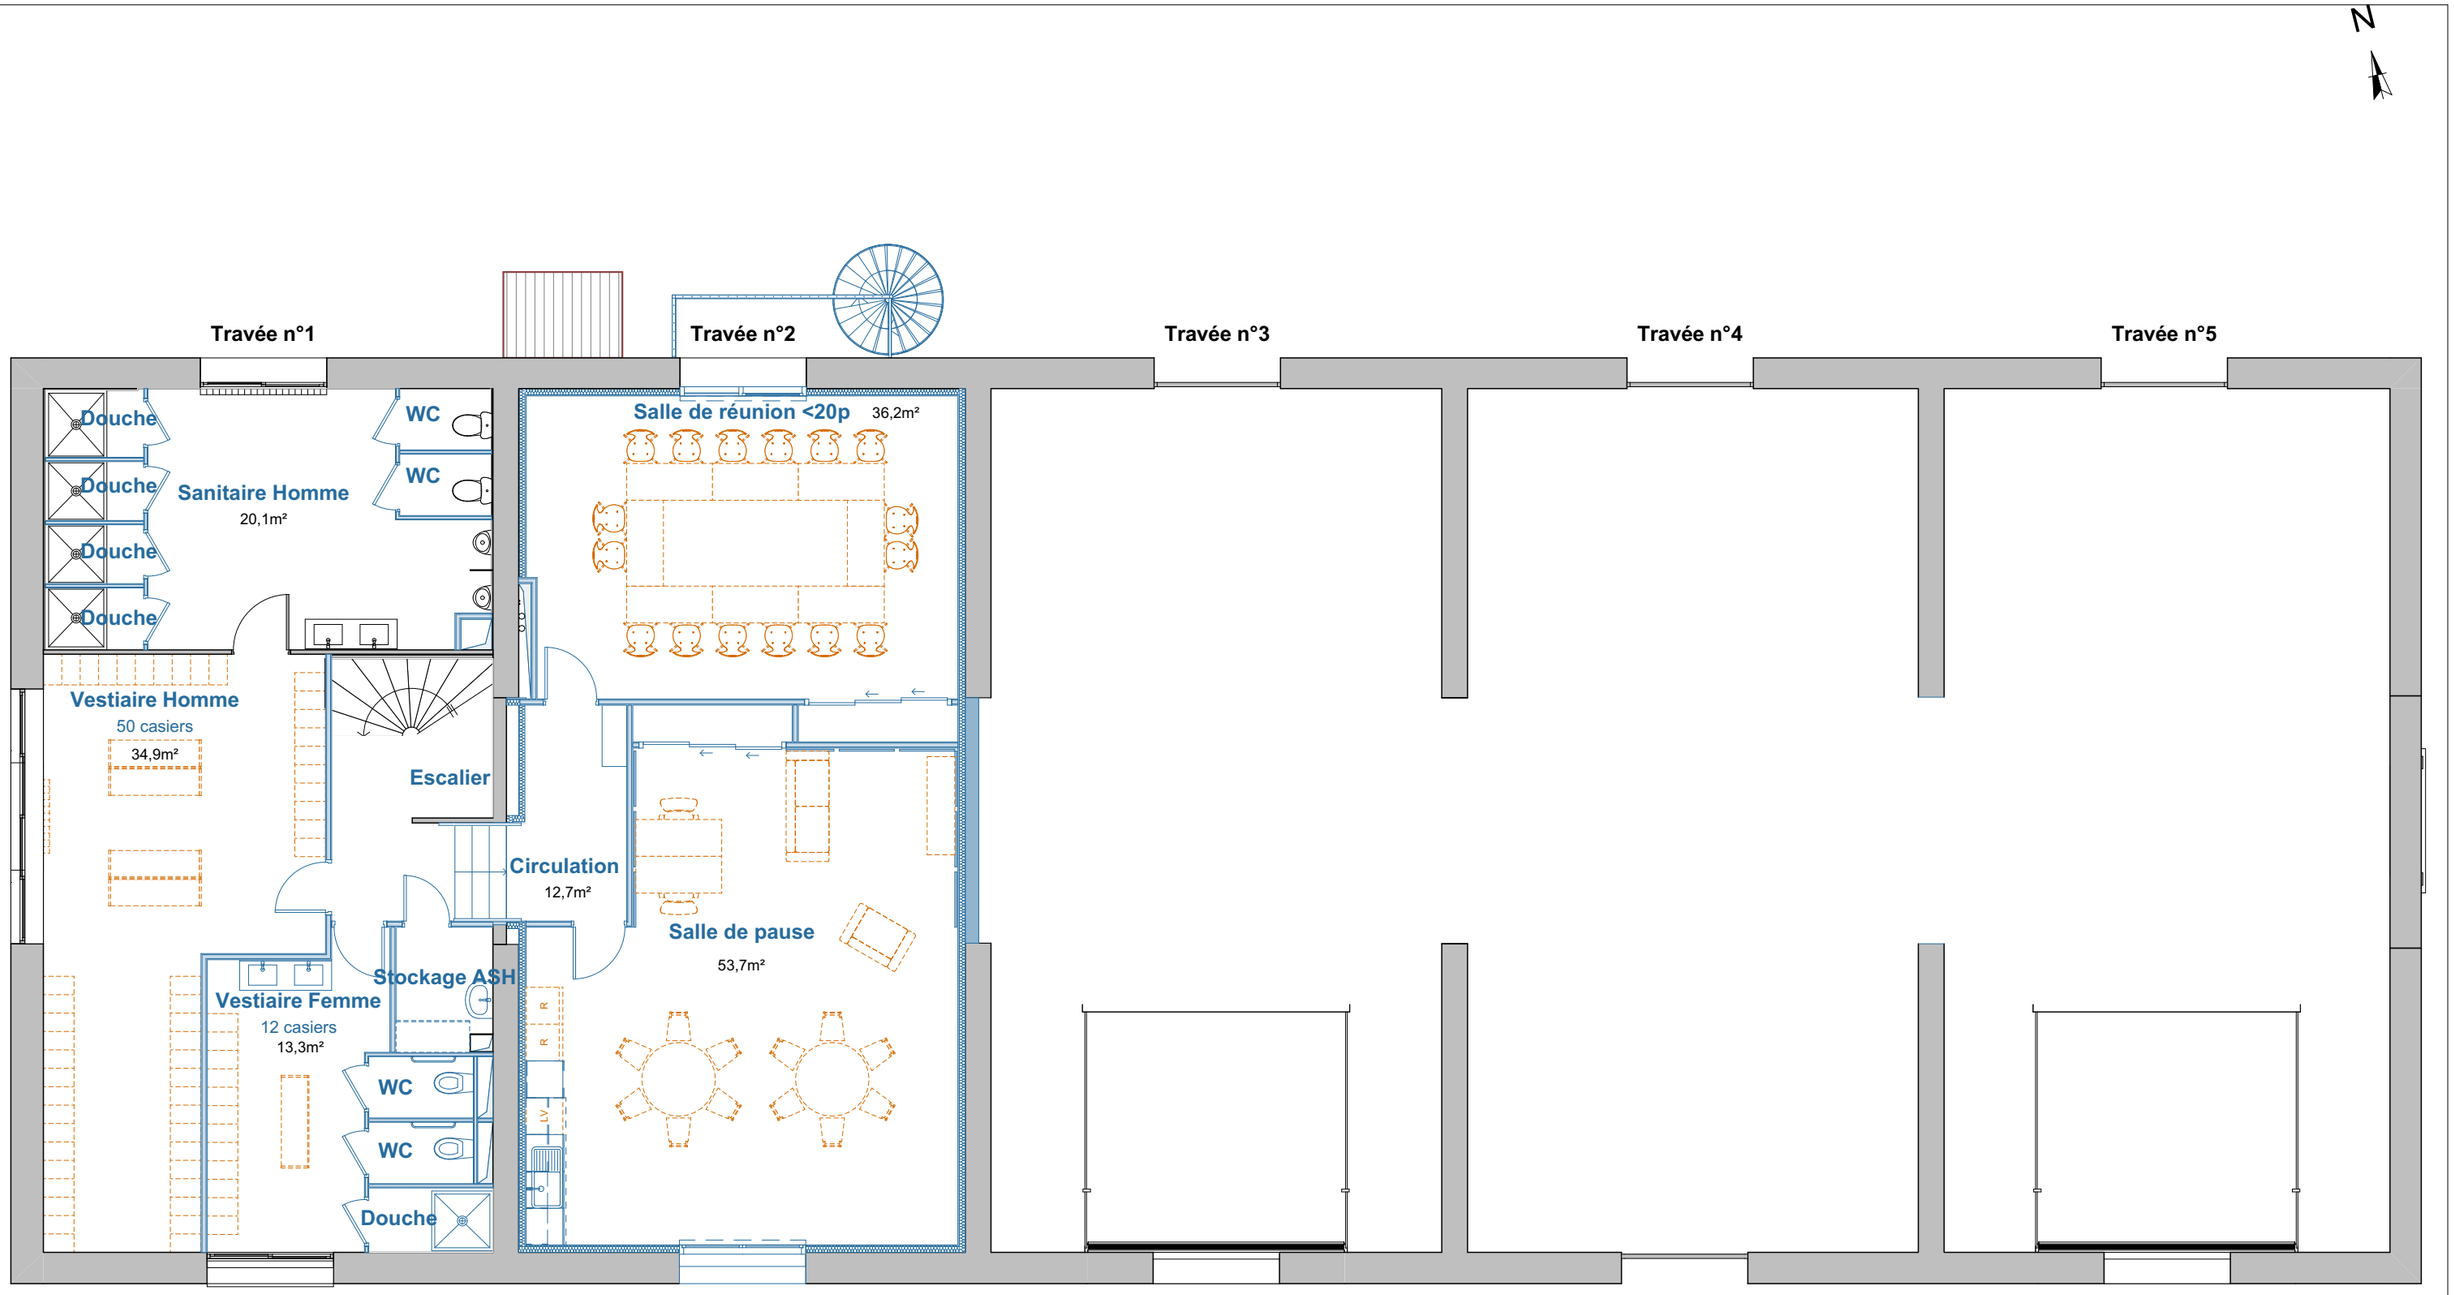

Légende

- Eléments existants
- Eléments construits
- Mobilier non fourni

PRO	Ind 2	03.1.7	**Plan d'amenagement du R+1**	1:100
Aménagement du service transport / Centre hospitalier le Vinatier, 95 Bd Pinel, bâtiment 371 - 69500 Bron				29/04/2025

SARL Bouilhol, Ramel et Bernard
Architectes diplômés par le gouvernement