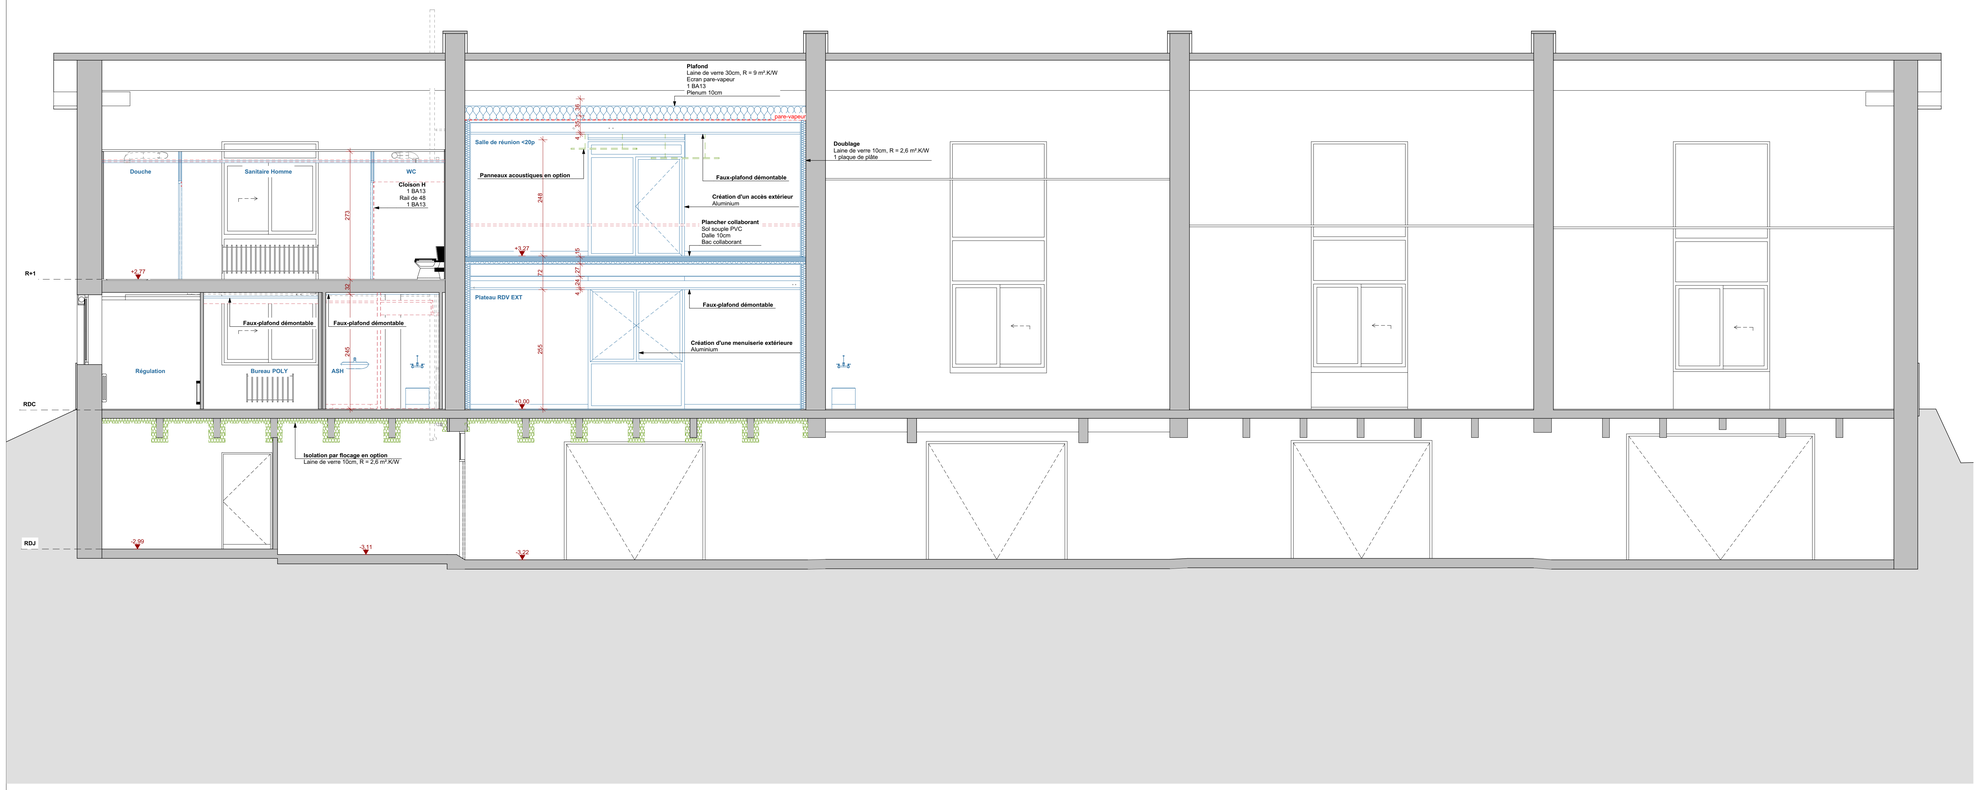

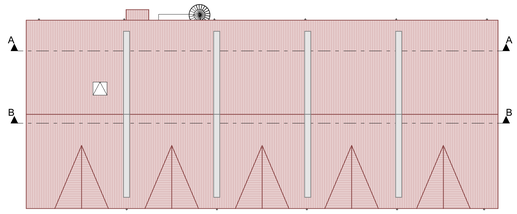

Plan de repérage des coupes A et B

Légende

- Eléments existants
- Eléments démolis
- Eléments construits
- Eléments en options
- Réseaux CVC et PLB

DEMOLITION / CONSTRUCTION

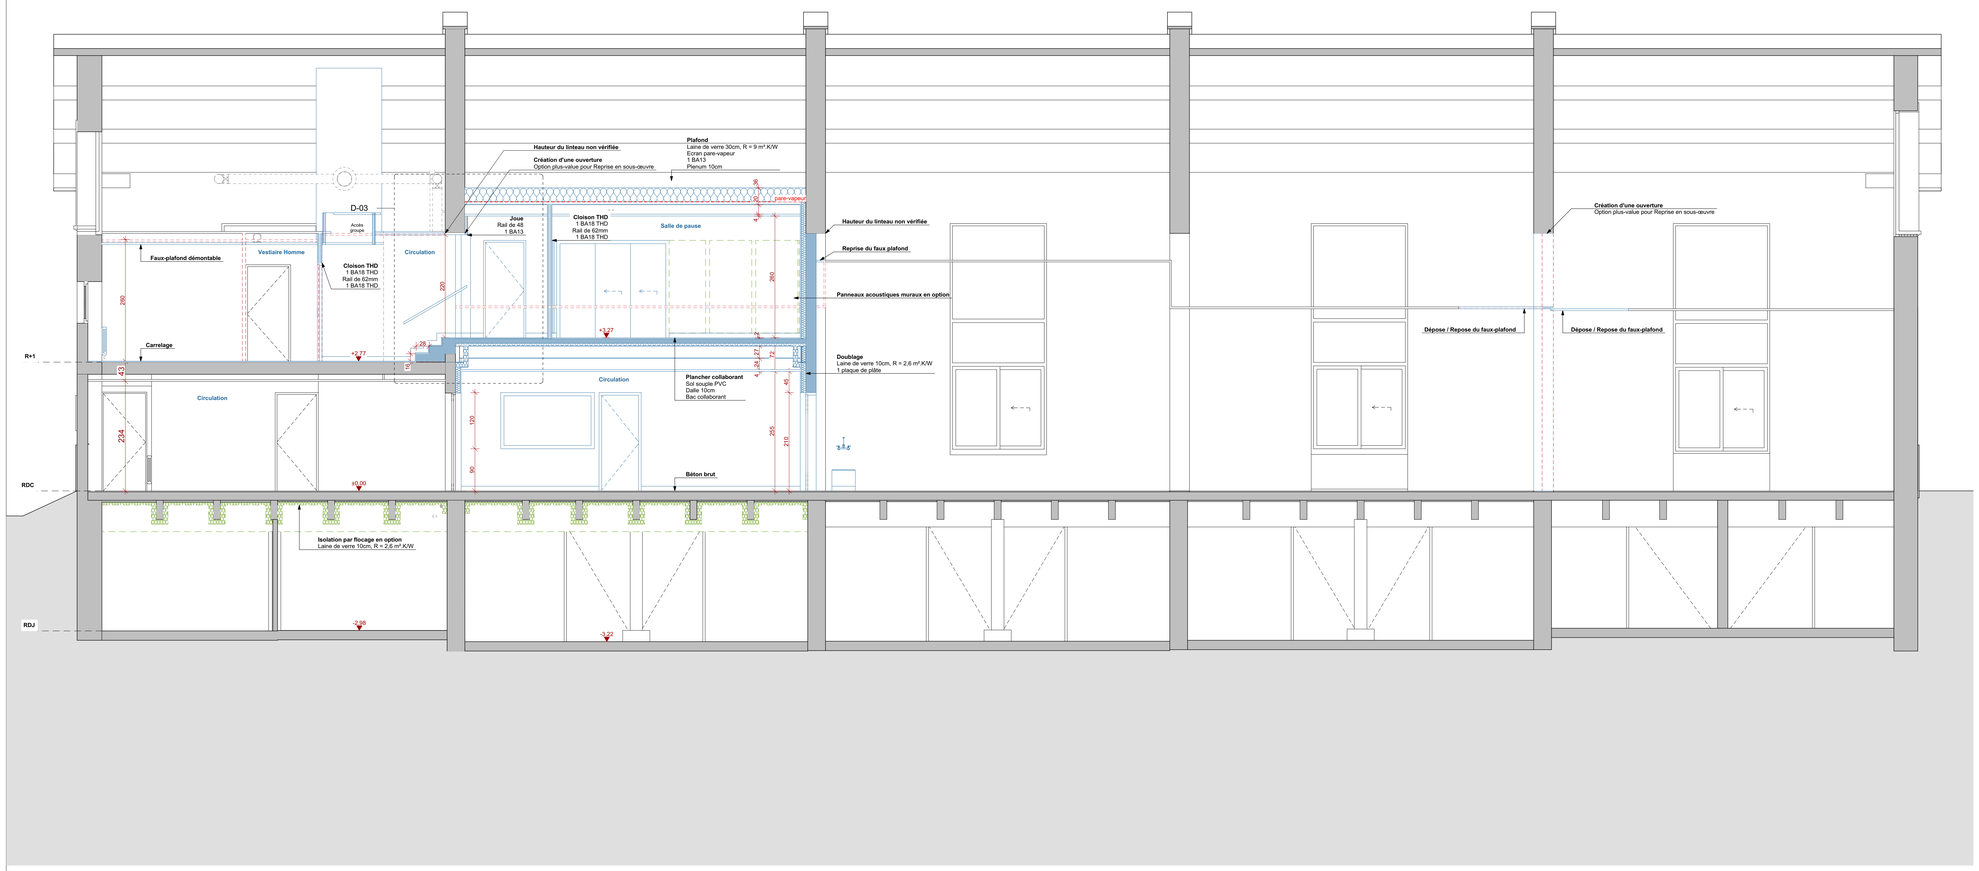

DEMOLITION / CONSTRUCTION

Aménagement du service transport

Centre hospitalier le Vinatier, 95 Bd Pinel, bâtiment 371
69500 Bron

SARL Bouilhol, Ramel et Bernard
Architectes diplômés par le gouvernement

MAÎTRISE D'OUVRAGE	**Centre hospitalier Le Vinatier** Fabrice Kravetz Tristan Guirec	95 Boulevard Pinel 69678 Bron cedex	06.76.99.83.49 fabrice.kravetz@ch-le-vinatier.fr 06 71 99 83 48 tristan.guirec@ch-le-vinatier.fr
MAÎTRISE D'OEUVRE			
ARCHITECTE *(mandataire)*	**2BR** *Architecture* *Jean-Luc Ramel*	582 allée de la Sauvegarde - 69009 LYON 5a route de St-Maurice de Gourdans 01800 MEXIMIEUX	04 78 83 61 87 agence.lyon@2br.fr
BET ECONOMIE	**LP VERNAY**	180 Rue Central 01700 BEYNOST	04 78 55 12 38 lp-vernay@orange.fr
BET FLUIDES	**B3E INGÉNIERIE**	63bis avenue Maginot 01000 BOURG-EN-BRESSE	04 74 25 18 88 contact@b3e-ingenierie.fr
BET STRUCTURE	**COGECI**	Immeuble Woopa 10 av des Canuts CS80034 69517 VAULX EN VELIN CEDEX	04 37 45 19 99 cogeci@cogeci.fr
CONTRÔLEUR TECHNIQUE	**SOCOTEC** *Anis Adlani*	11 rue Saint-Maximin 69416 Lyon Cedex 03	07 71 35 59 11 anis.adlani@socotec.com
COORDONNATEUR SPS	**SOCOTEC** *Théo Giudice*	11 rue Saint-Maximin 69416 Lyon Cedex 03	06 15 22 56 28 theo.giudice@socotec.com

N° Dossier	**Coupe A et B**
24-041	
Phase	
DCE	
Id. Document	
03.2.1	
Indice	
2	
Date	
29/04/2025	
Echelle	
1:50	
Niveau de référence x 0,00	**Zone Urbanisme :** USP **Parcelles :** 000 A 1070 — **Remarques :** Classement ICPE

DOSSIER DE CONSULTATION DES ENTREPRISES

Indice	Date	Dessinateur	Objet de la modification
1	29/04/2025	AF	Plan original