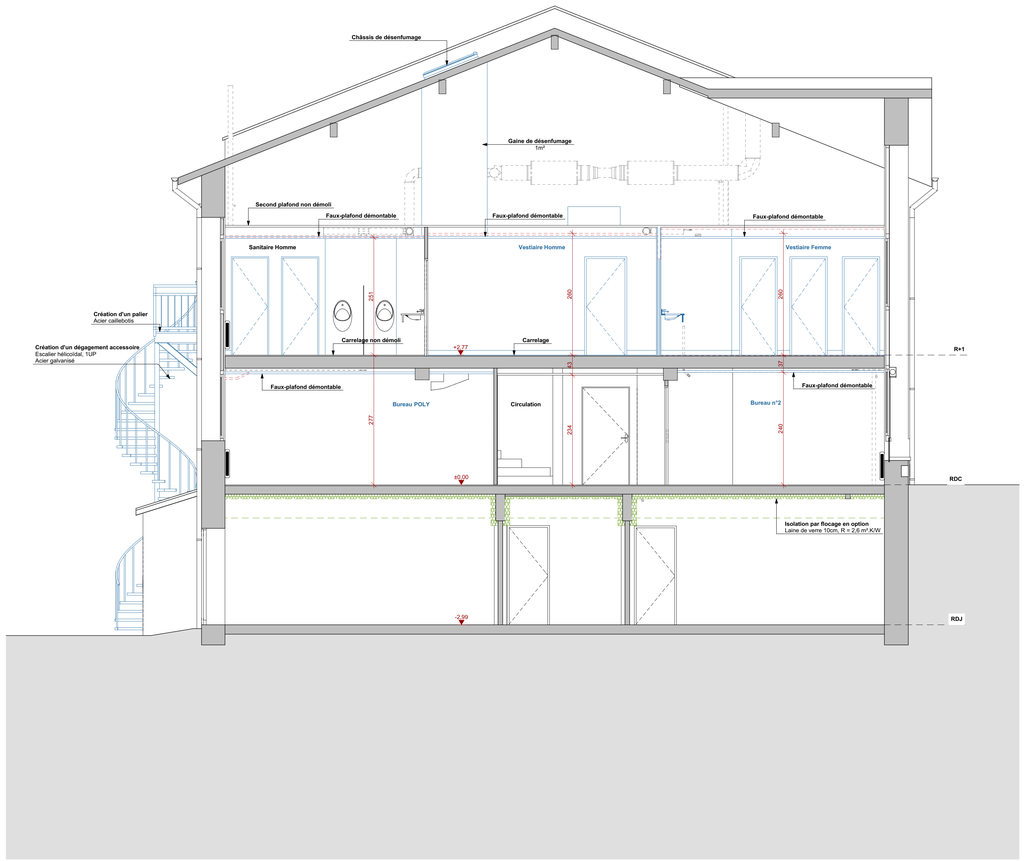

DEMOLITION / CONSTRUCTION

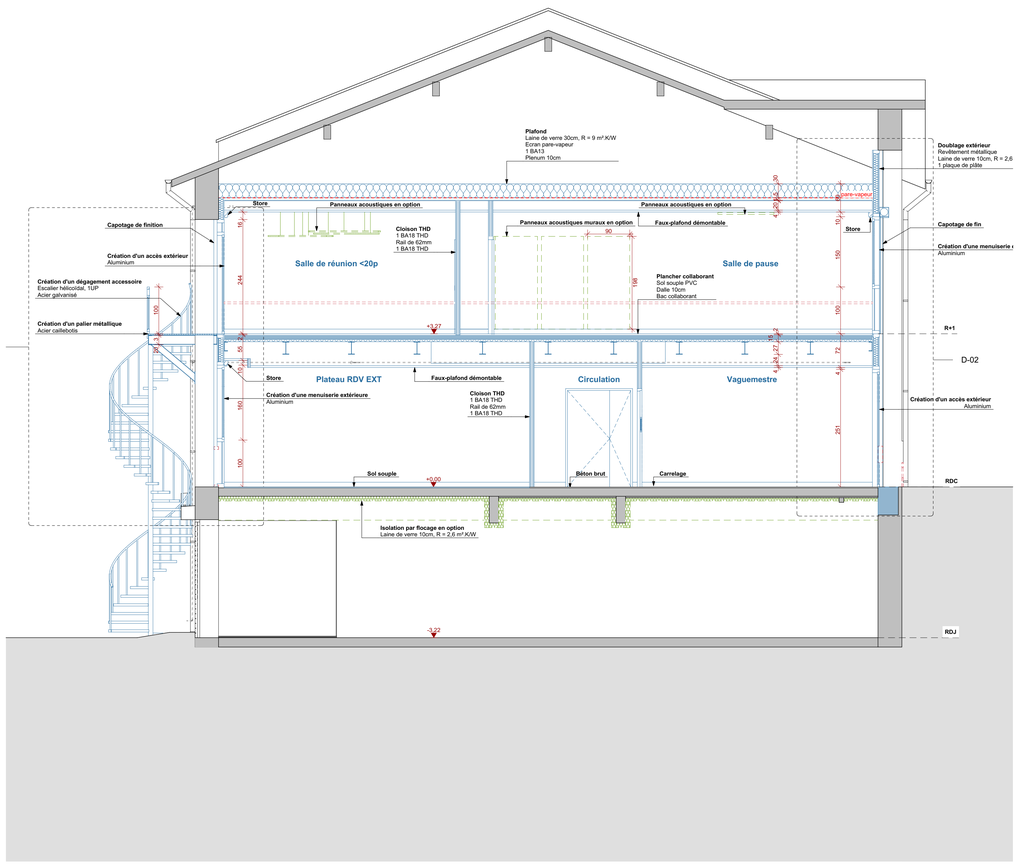

DEMOLITION / CONSTRUCTION

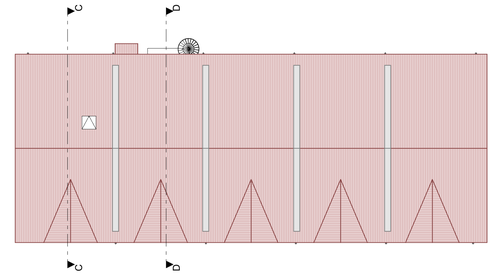

Plan de repérage des coupes C et D

Légende

- Eléments existants
- Eléments démolis
- Eléments construits
- Eléments en options
- Réseaux CVC et PLB

Aménagement du service transport

Centre hospitalier le Vinatier, 95 Bd Pinel, bâtiment 371
69500 Bron

2br SARL Boulhol, Ramel et Bernard
Architectes diplômés par le gouvernement

MAÎTRISE D'OUVRAGE	**Centre hospitalier Le Vinatier** Fabrice Kravetz Tristan Guirec	95 Boulevard Pinel 69678 Bron cedex	06.76.99.83.49 fabrice.kravetz@ch-le-vinatier.fr 06 71 99 83 48 tristan.guirec@ch-le-vinatier.fr
MAÎTRISE D'OEUVRE			
ARCHITECTE *(mandataire)*	**2BR** *Architecture* *Jean-Luc Ramel*	582 allée de la Sauvegarde - 69009 LYON 5a route de St-Maurice de Gourdans 01800 MEXIMIEUX	04 78 83 61 87 agence.lyon@2br.fr
BET ECONOMIE	**LP VERNAY**	180 Rue Central 01700 BEYNOST	04 78 55 12 38 lp-vernay@orange.fr
BET FLUIDES	**B3E INGÉNIERIE**	63bis avenue Maginot 01000 BOURG-EN-BRESSE	04 74 25 18 88 contact@b3e-ingenierie.fr
BET STRUCTURE	**COGECI**	Immeuble Woopa 10 av des Canuts CS80034 69517 VAULX EN VELIN CEDEX	04 37 45 19 99 cogeci@cogeci.fr
CONTRÔLEUR TECHNIQUE	**SOCOTEC** *Anis Adlani*	11 rue Saint-Maximin 69416 Lyon Cedex 03	07 71 35 59 11 anis.adlani@socotec.com
COORDONNATEUR SPS	**SOCOTEC** *Théo Giudice*	11 rue Saint-Maximin 69416 Lyon Cedex 03	06 15 22 56 28 theo.giudice@socotec.com

N° Dossier **24-041**

Phase **DCE**

Id. Document **03.2.2**

Indice **2**

Date **29/04/2025**

Echelle **1:50**

Niveau de référence ± 0,00

Coupe C et D

Zone Urbanisme : USP
Parcelles : 000 A 1070

Remarques :
Classement ICPE

DOSSIER DE CONSULTATION DES ENTREPRISES

Indice	Date	Dessinateur	Objet de la modification
1	29/04/2025	AF	Plan original