




Aménagement du service transport
Centre hospitalier le Vinatier, 95 Bd Pinel, lot 371
69500 Bron
SYNOPTIQUE CFO

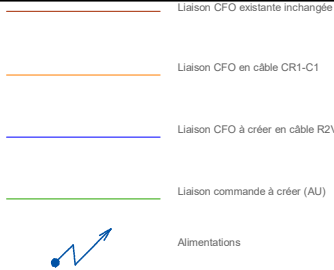

COMBLES

ESPACES BUREAUX (TRAVAUX 2025)

ESPACES ATELIERS (HORS TRAVAUX)

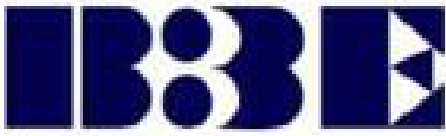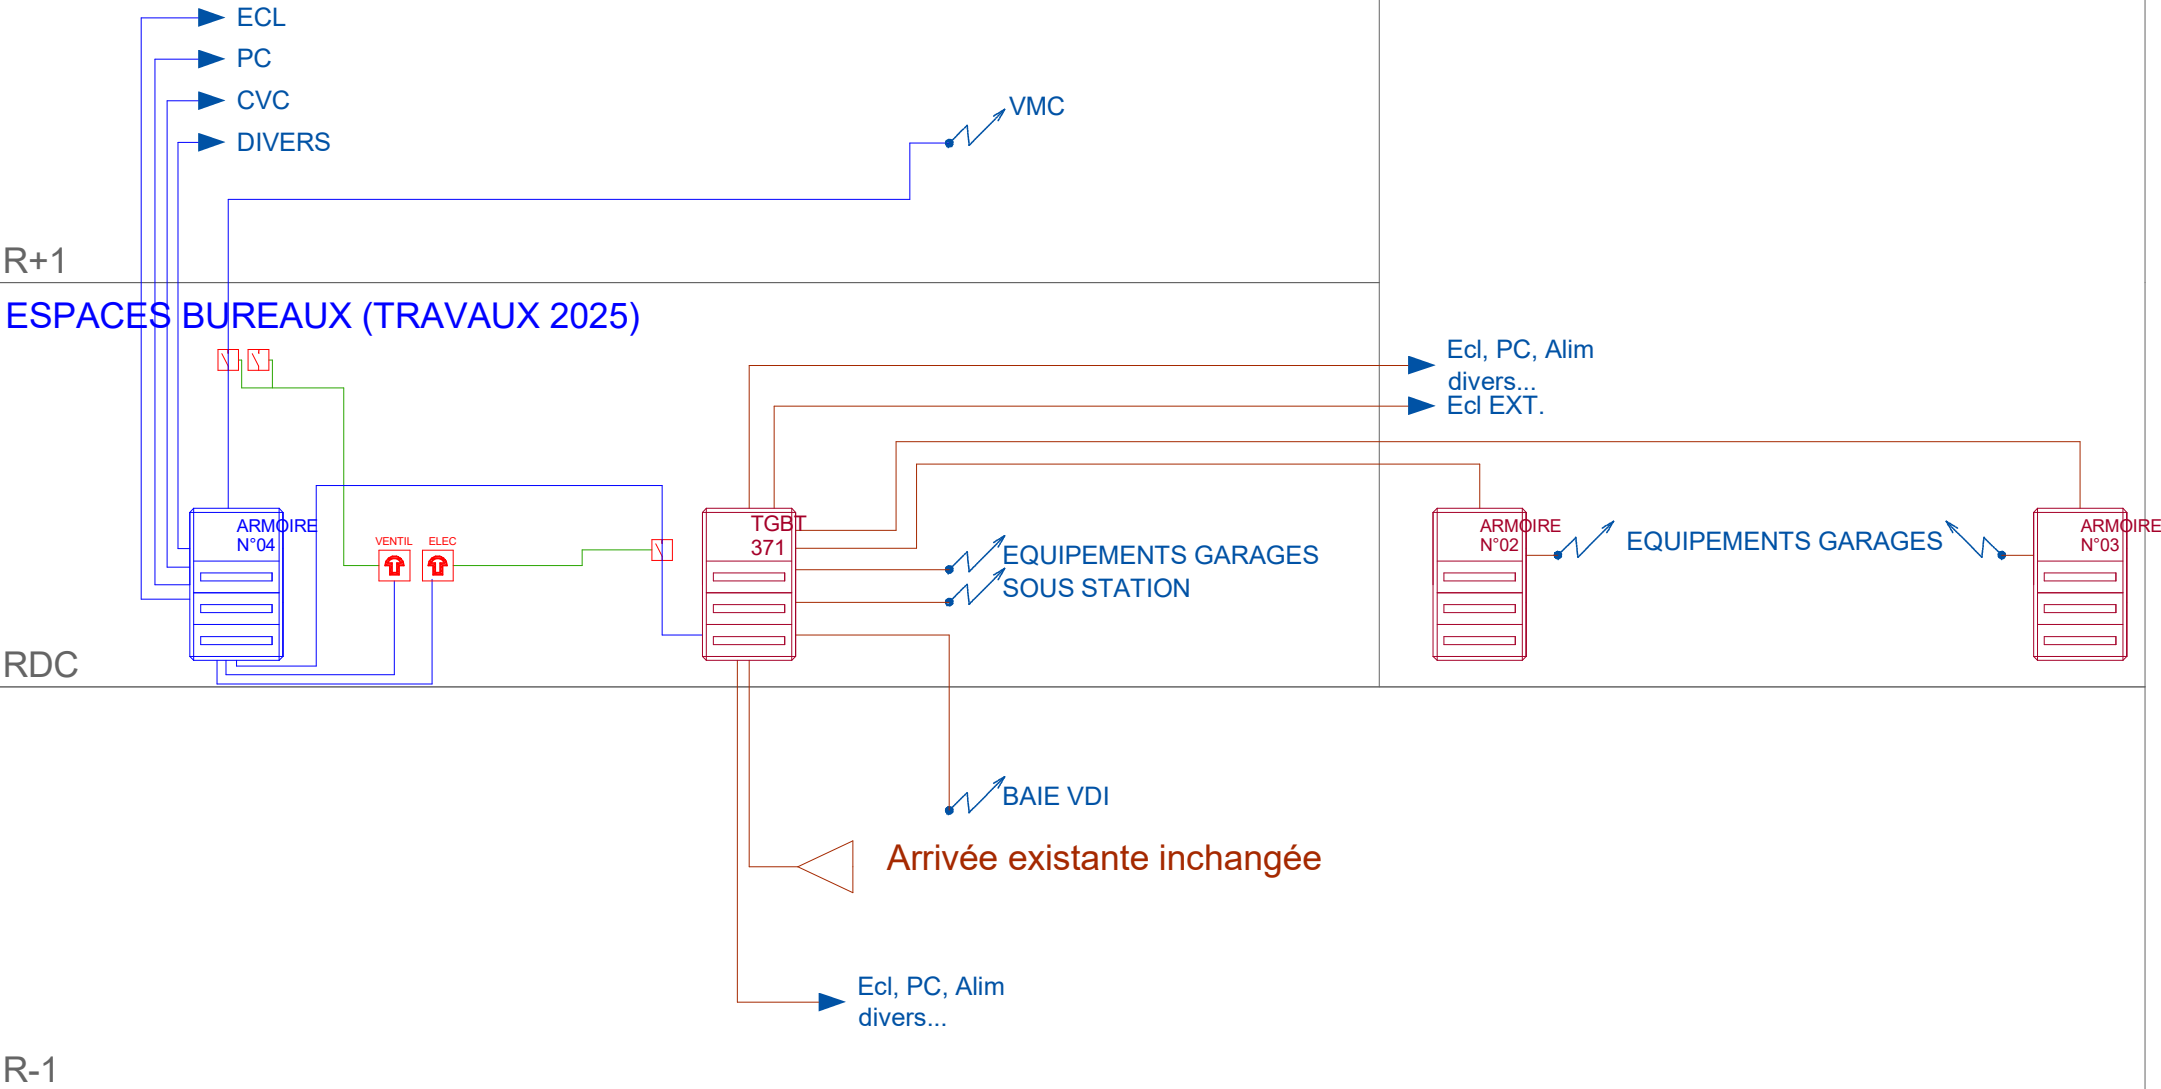

<https://www.b3e-ingenierie.fr>

N°	Description	Date
A	Pour consultation	28/03/2025
B	Mise à jour suivant remarques MOA	24/04/2025

LE VINATIER

Aménagement du service transport - Bâtiment 371

Centre hospitalier le Vinatier,
95 Boulevard Pinel,
69500 Bron

SYNOPTIQUE CFO

Numéro de projet	24-0117
Date	24/04/2025
Dessiné par	JLR
Vérifié par	JLR

002

Echelle 1 : 120