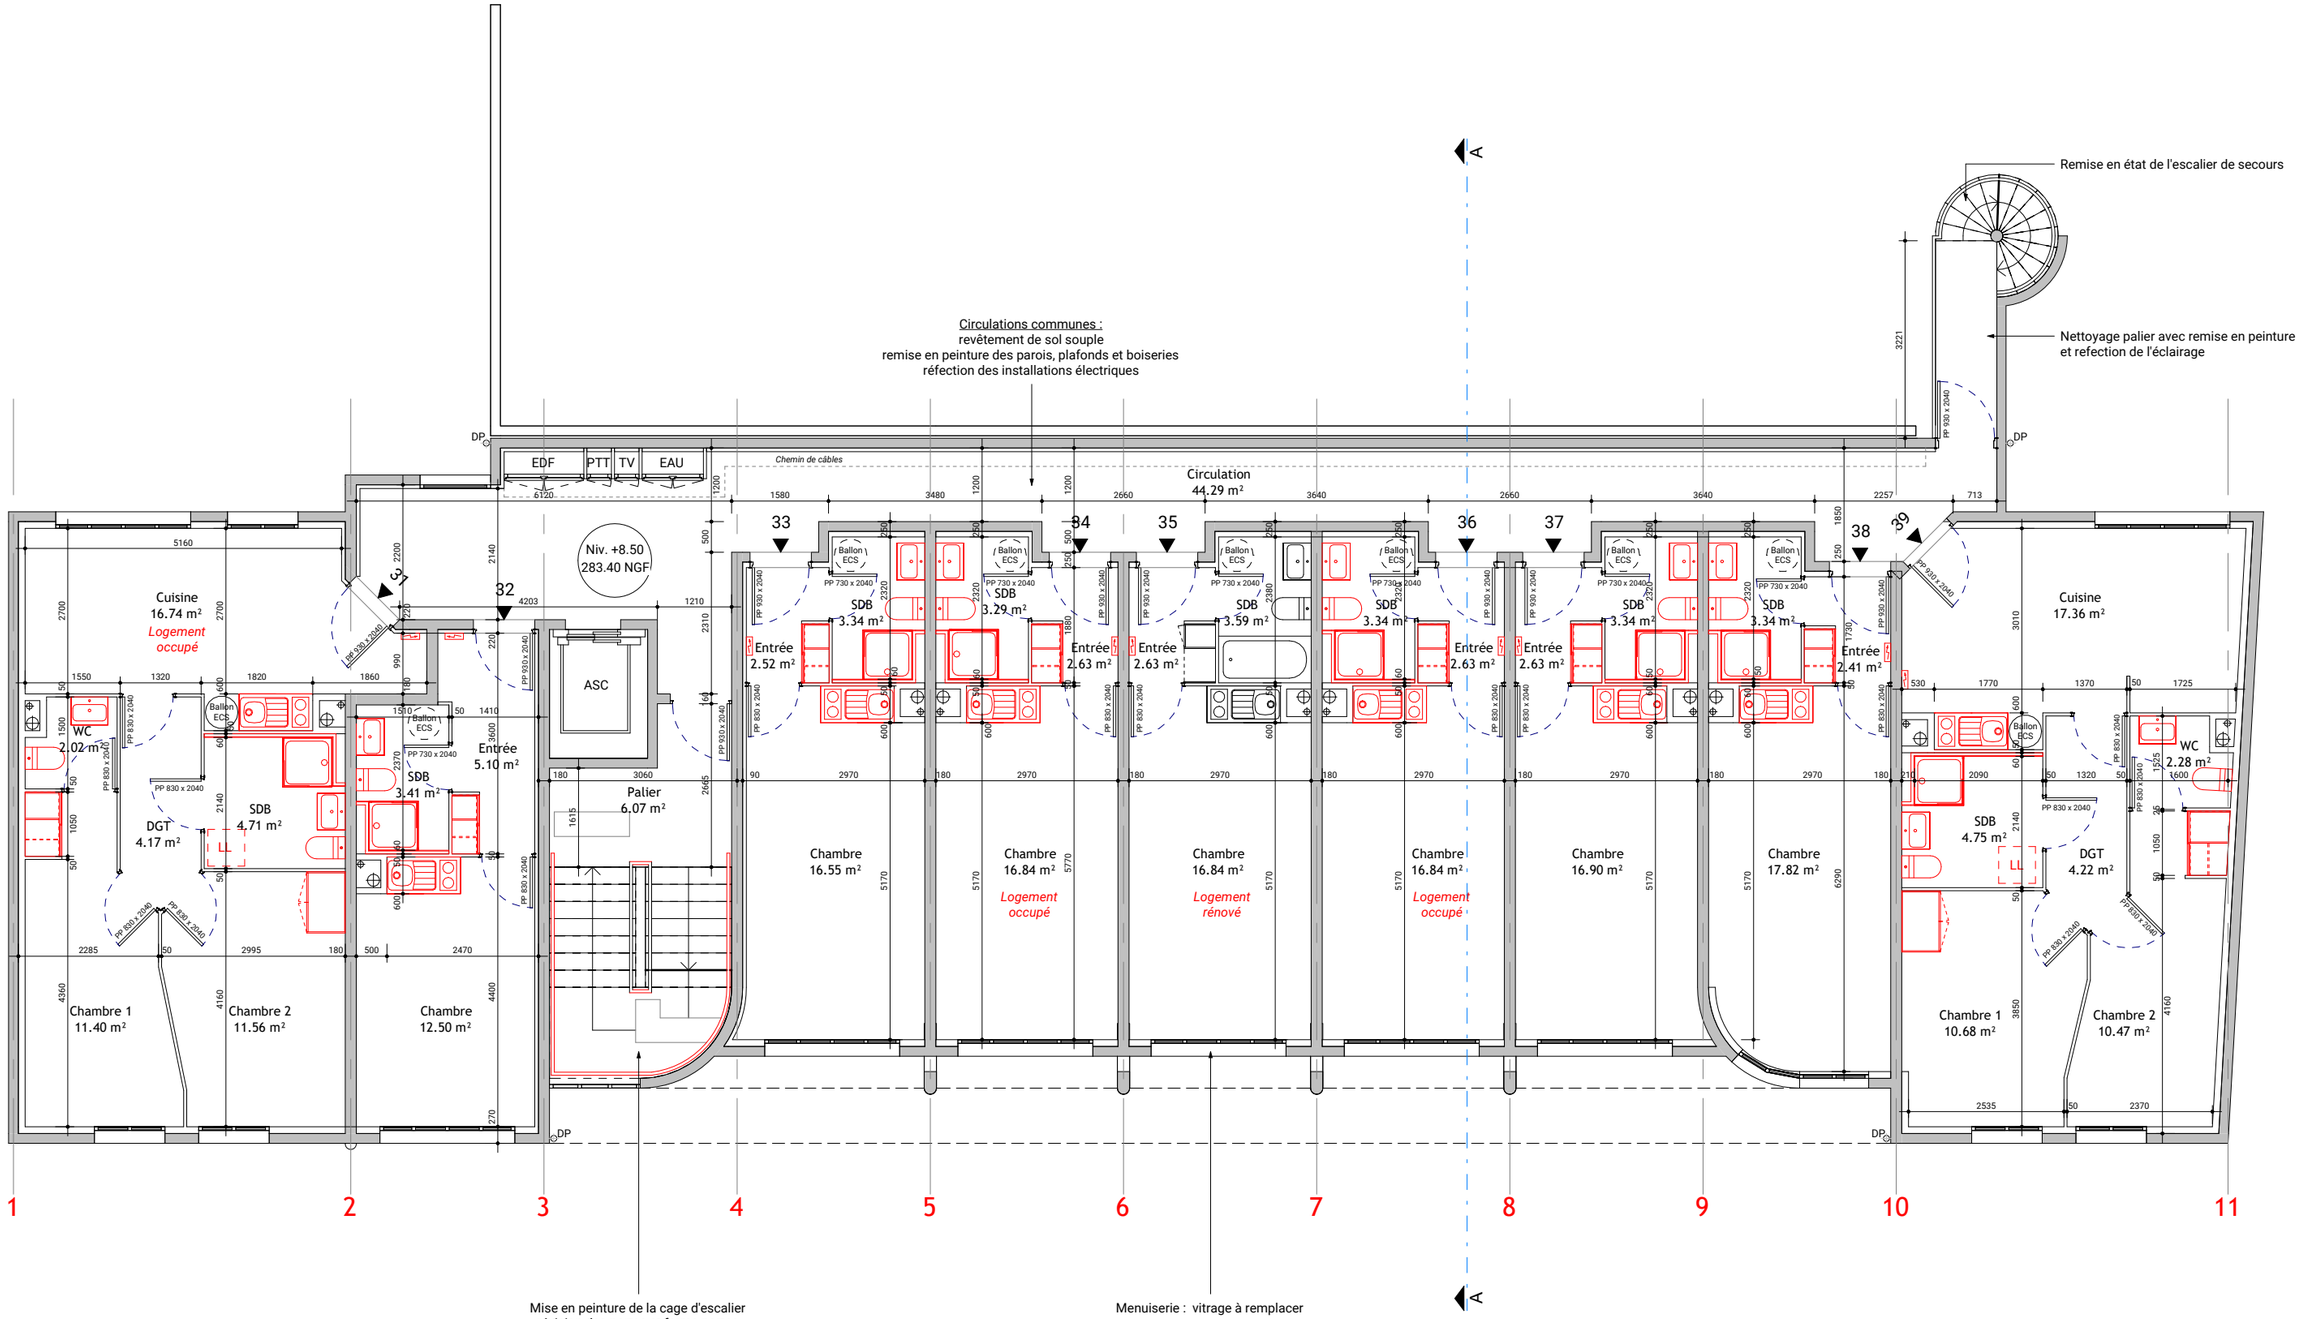

Logement (selon tableau de finition) :
remplacement :
- des revêtements de sol
- du rangement de l'entrée
- des crédences, meubles et équipements de cuisine
- des faïences et équipements des salles d'eau
remise en peinture parois, plafonds et boiseries
réfection des installations électriques
remplacement des bouches de vmc et des entrées d'air
remplacement des convecteurs électriques
par des radiateurs électriques à inertie

F. VIDBERG ARCHITECTURE & URBANISME S.A.R.L

12 rue Roger Salengro
70 000 VESOUL
Tél : 03 84 75 49 31
Fax: 03 84 96 07 94
contact@vidbergarchitecture.fr

N°	Descriptions	Date	Modifications	Date

RÉSIDENCE SIRIUS - RÉNOVATION DE 45 LOGEMENTS ÉTUDIANTS
30 AVENUE CLÉMENCEAU À BESANÇON

DCE

Échelle : 1 : 100	Conception : F.V	Maître d'ouvrage : CCI SAÔNE-DOUBS
Date : 14/11/2024	Collaborateur : L.G	PL-103 - PLAN NIVEAU R+3