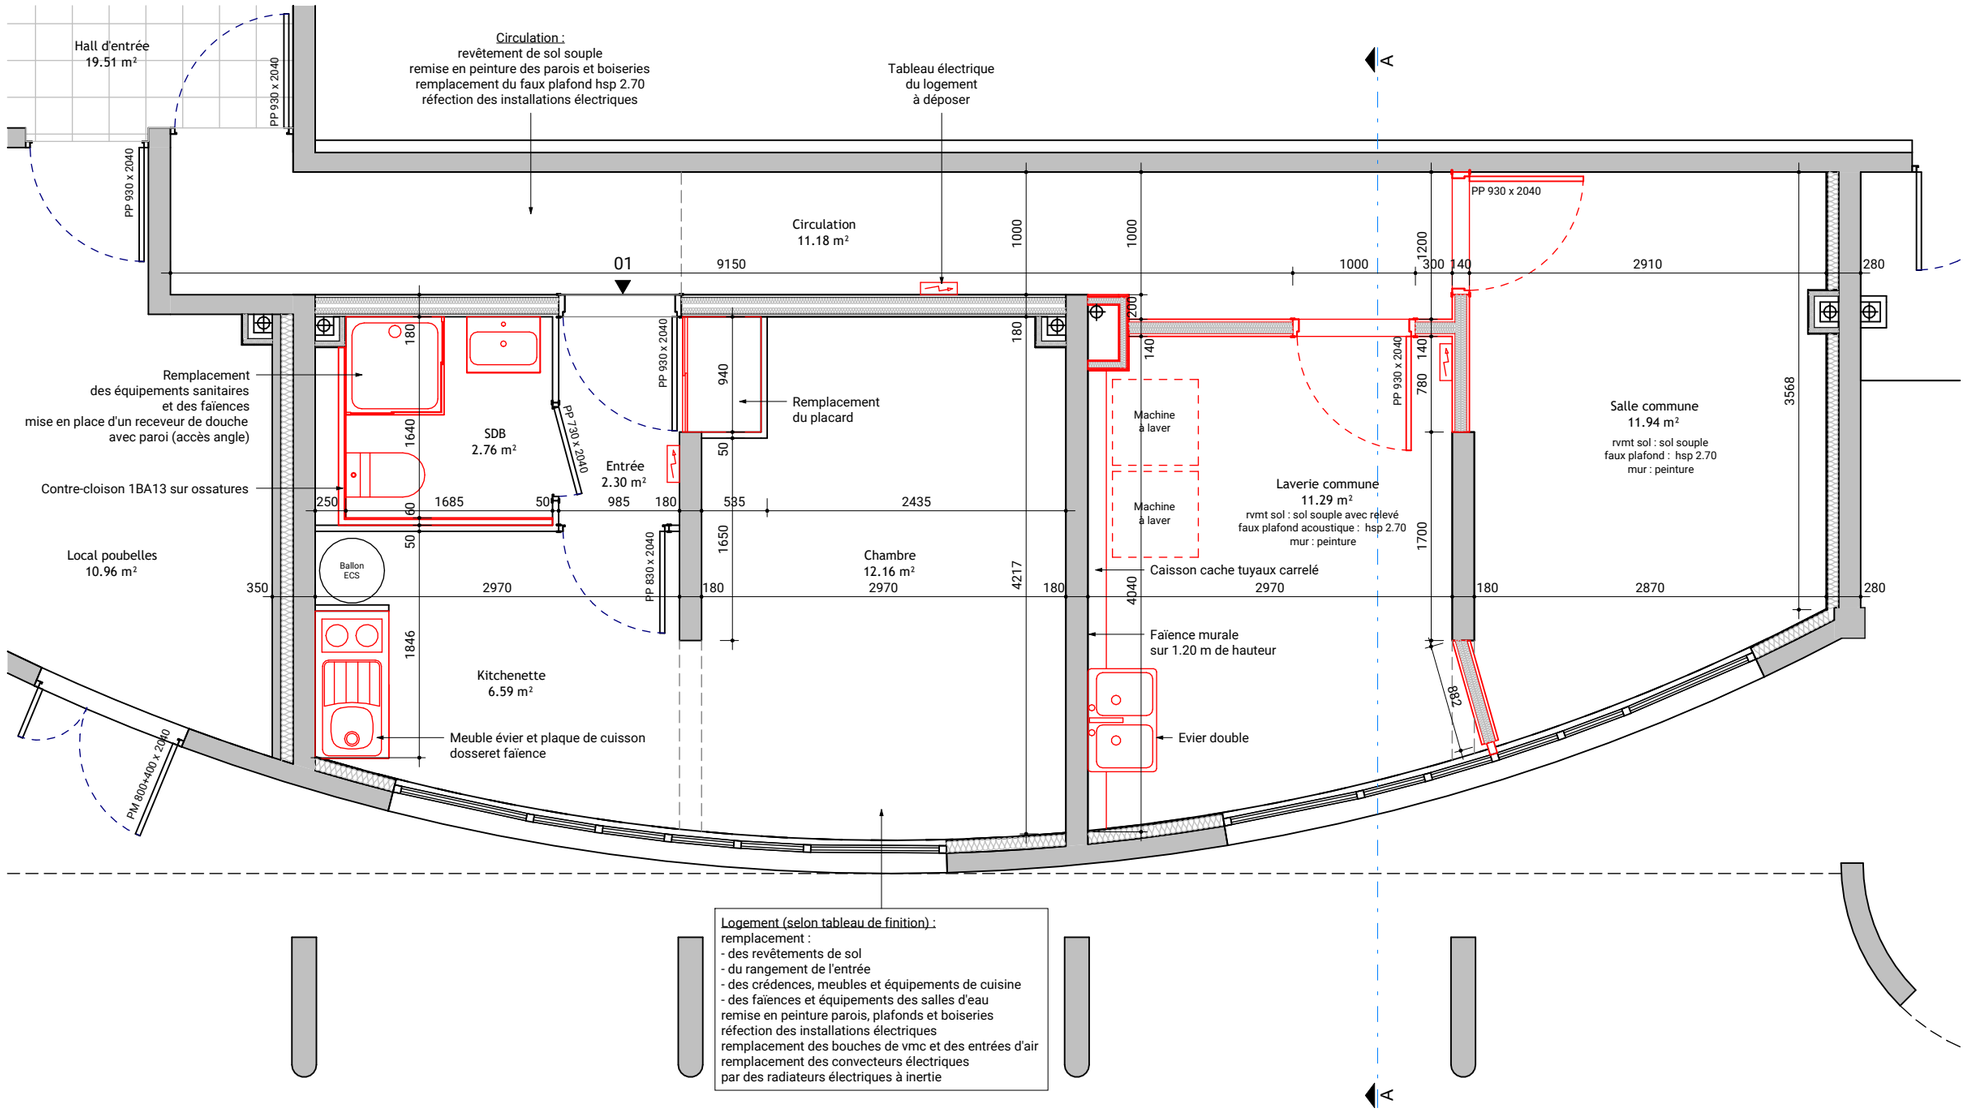

PLAN DU REZ-DE-CHAUSSÉE : LOCAUX COMMUNS ET LOGEMENT N°01

F. VIDBERG ARCHITECTURE & URBANISME S.A.R.L
12 rue Roger Salengro
70 000 VESOUL
Tél : 03 84 75 49 31
Fax: 03 84 96 07 94
contact@vidbergarchitecture.fr

N°	Descriptions	Date	Modifications	Date

RÉSIDENCE SIRIUS - RÉNOVATION DE 45 LOGEMENTS ÉTUDIANTS
30 AVENUE CLÉMENCEAU À BESANÇON

DCE

Échelle : 1 : 50	Conception : F.V	Maître d'ouvrage : CCI SAÔNE-DOUBS
Date : 09/12/2024	Collaborateur : L.G	PL-110 - PLAN LOGEMENTS REZ-DE-CHAUSSÉE - ind B