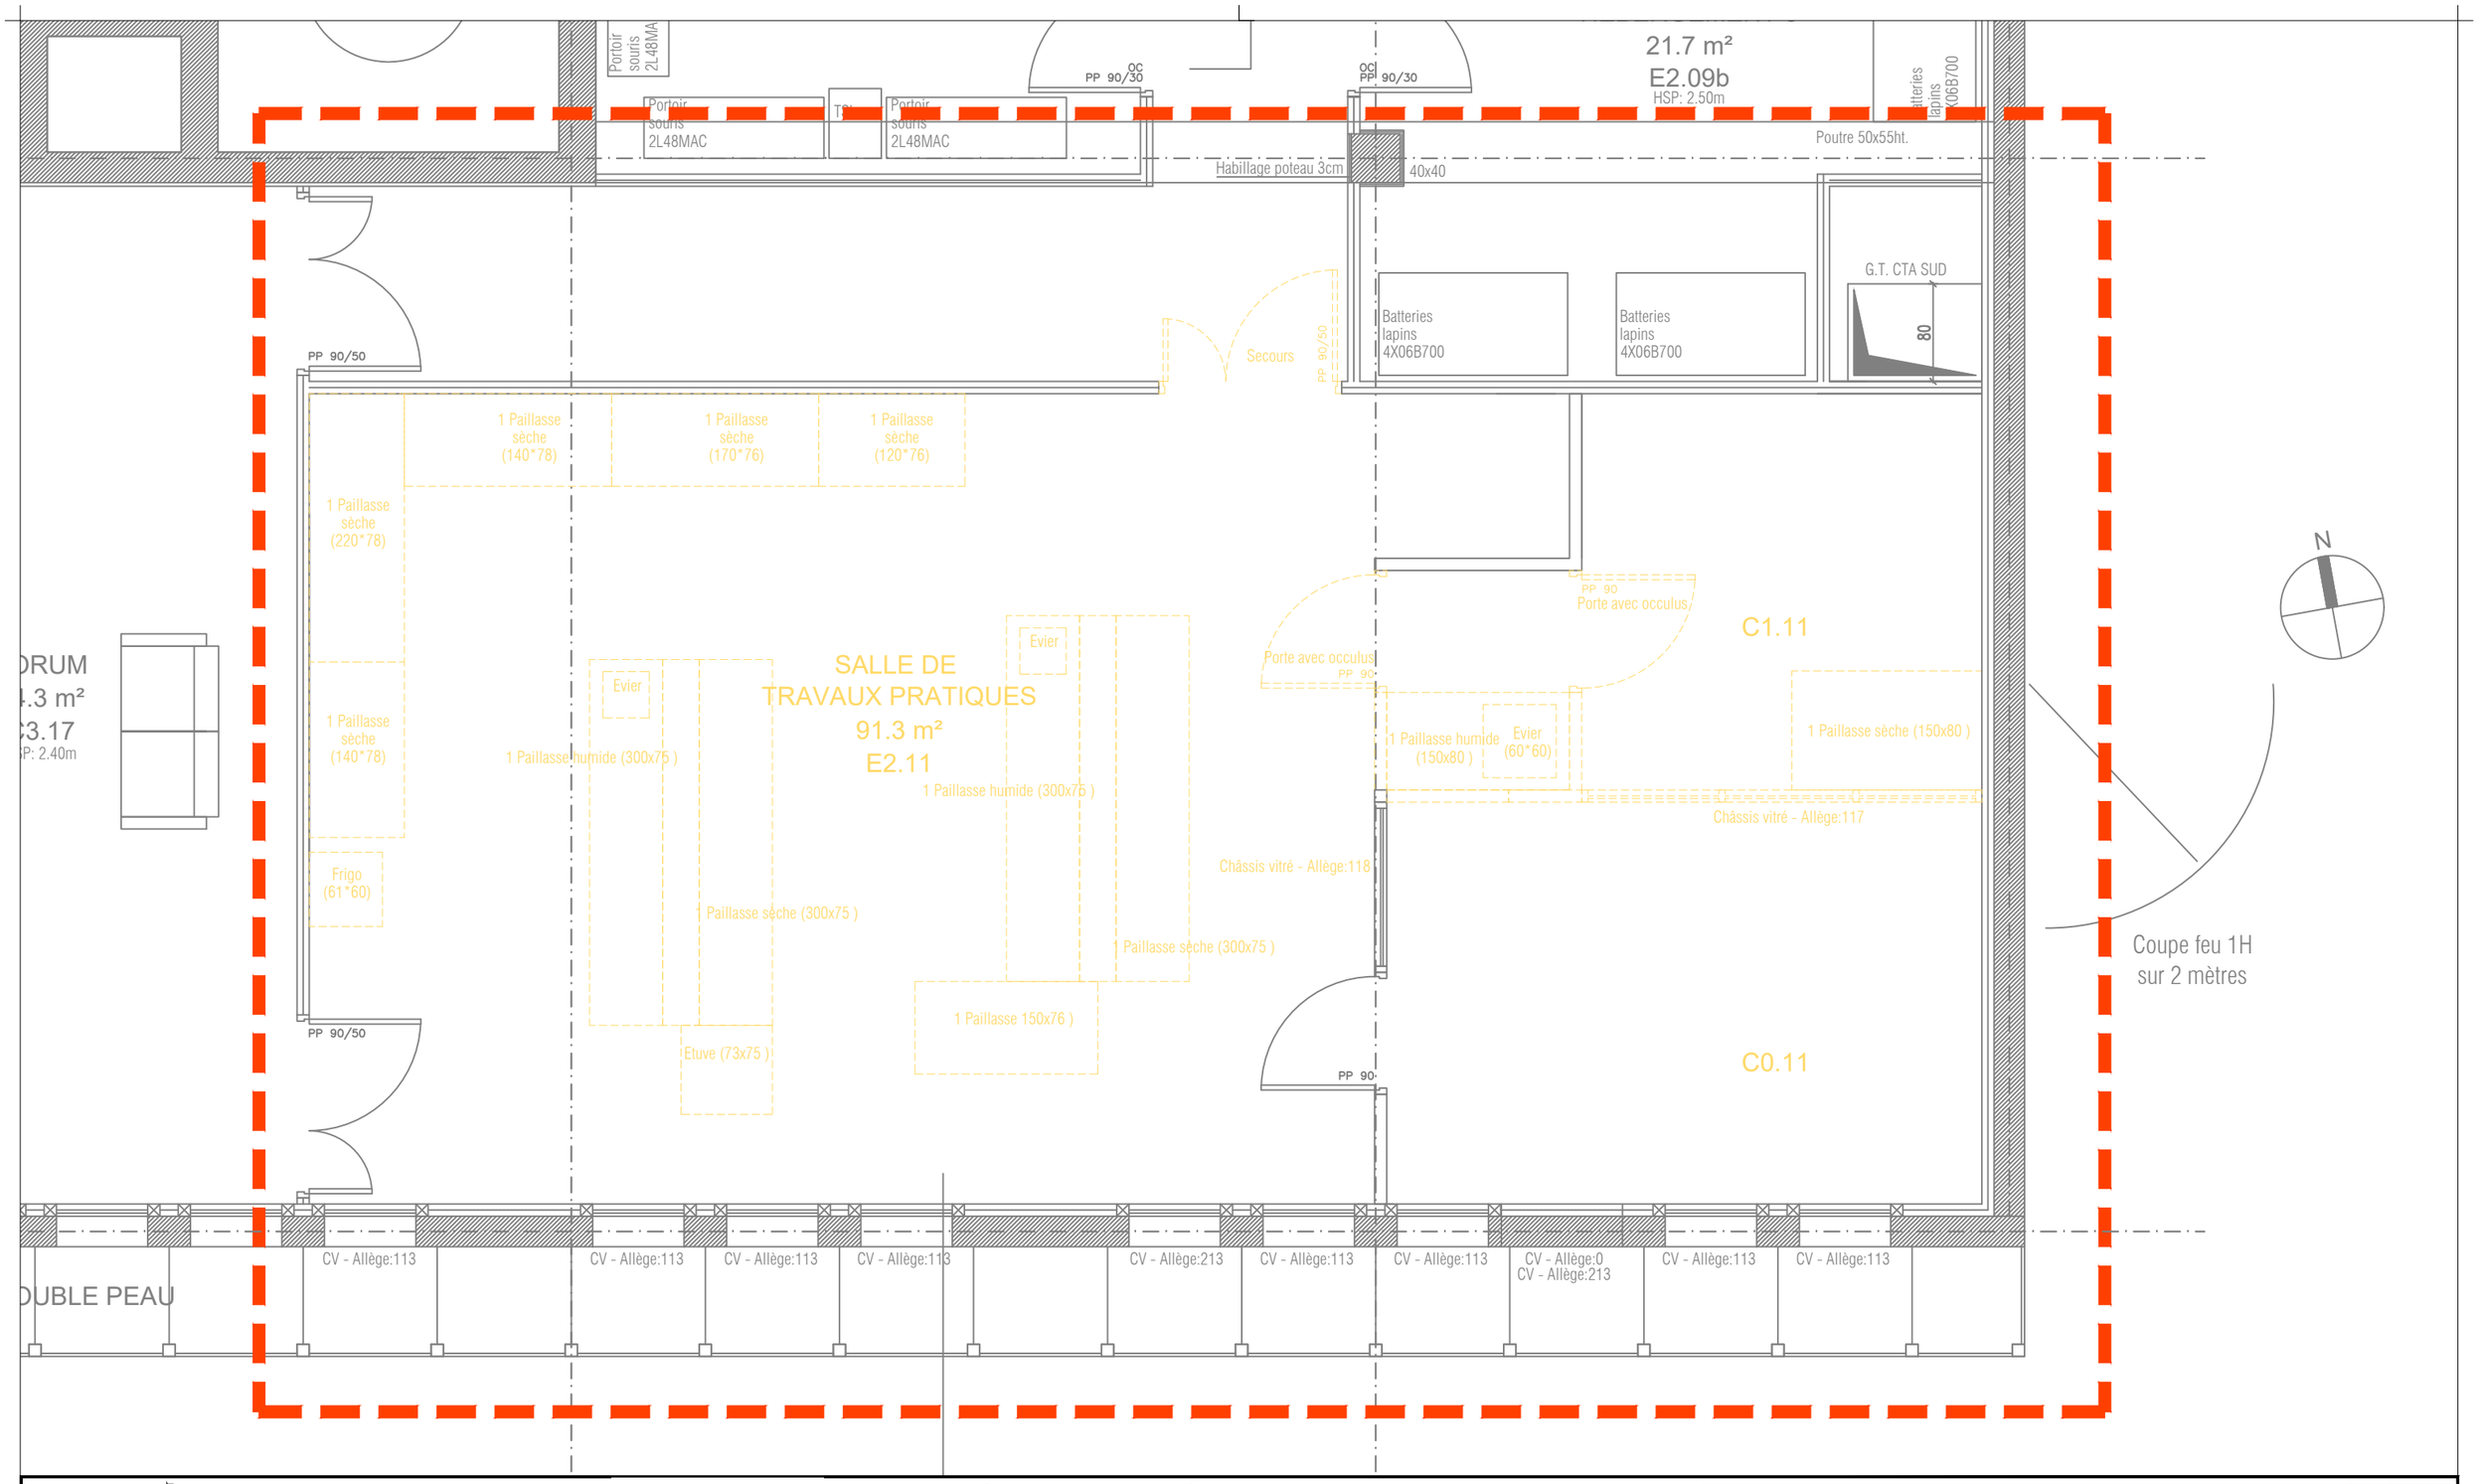


Nantes Université

Université Nantes | Opération Zebrafish

IRS UN - R+5 | 8 quai Moncousu - 44300 Nantes


btst MEDIAA

22 bis Boulevard Jean Monnet | 44400 REZE | **contact@i-mediaa.eu**

Equipe de Maîtrise d'Oeuvre - Conception et études architecturales | Auteur: B.SOUFFRANT


| Mission | Rev. | Nature de la modification | Dessinateur | Vérificateur | Approbateur | Date |
|---|---|---|---|---|---|---|
| AVP | 0 | Première émission | BSO | LBO | SCH | 31-12-2024 |
| AVP | 1 | MAJ | BSO | LBO | BSO | 27-01-2025 |
| PRO | 2 | MAJ pour PRO | BSO | LBO | BSO | 27-05-2025 |
| DCE | 3 | MAJ pour DCE | BSO | LBO | BSO | 25-06-2025 |

# Plan d'Implantation
## R+5 | EXISTANT

| Mission : | Format : | Echelle : | ID plan: | | | | |
|---|---|---|---|---|---|---|---|
| DCE | A3 | 1/50 | 2405MS | - PL.E - | 12.05 | - Rév. | 3 |
| | | | Ref. | Doc. | Num. | | Rev. |


Ce document est la propriété de I-MEDIAA | Il ne peut être ni reproduit ni communiqué sans autorisation préalable de I-MEDIAA