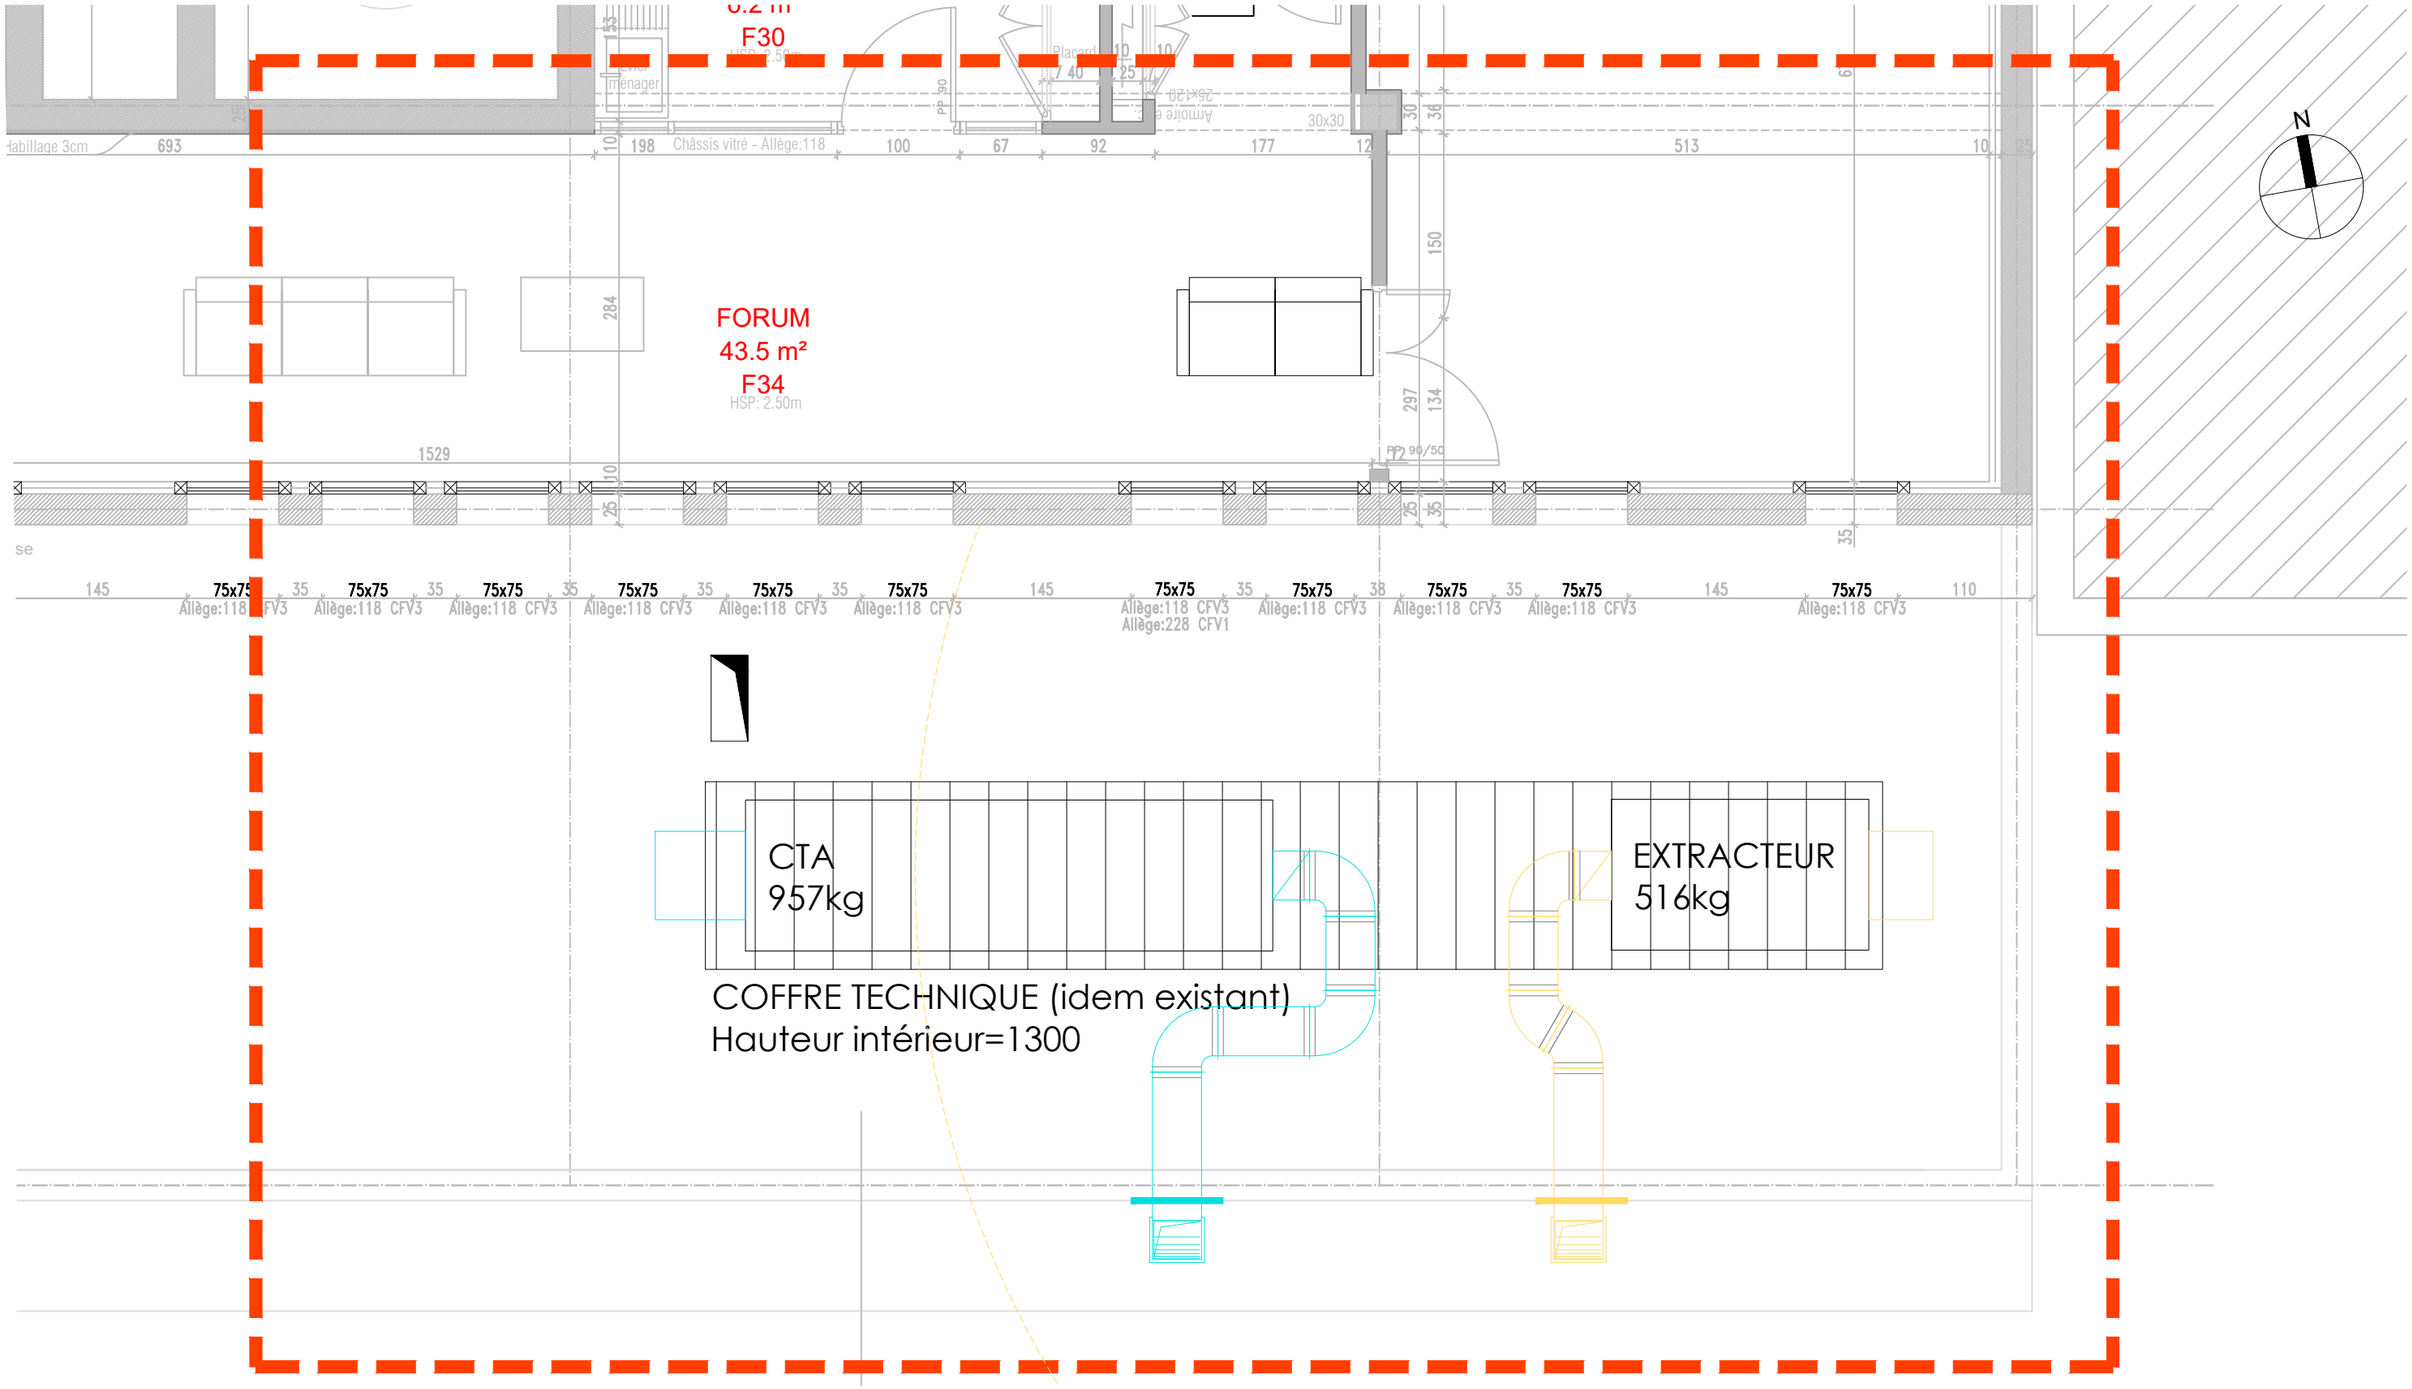

Nantes Université

Université Nantes | Opération Zebrafish
IRS UN - R+5 | 8 quai Moncousu - 44300 Nantes

MEDIAA

22 bis Boulevard Jean Monnet | 44400 REZE | **contact@i-mediaa.eu**
Equipe de Maîtrise d'Oeuvre - Conception et études architecturales | Auteur: B.SOUFFRANT

Mission	Rev.	Nature de la modification	Dessinateur	Vérificateur	Approbateur	Date
AVP	0	Première émission	BSO	LBO	BSO	22-01-2025
PRO	1	MAJ pour PRO	BSO	LBO	BSO	23-05-2025
DCE	2	MAJ pour DCE	BSO	LBO	BSO	25-06-2025

Plan d'implantation
R+6 | PROJET

Mission :	Format :	Echelle :	ID plan: 2405MS - PL.P - 12.16 - Rév. 2
DCE	A3	1/50	Ref. Doc. Num. Rev.

Ce document est la propriété de I-MEDIAA | Il ne peut être ni reproduit ni communiqué sans autorisation préalable de I-MEDIAA