



Carnet de menuiserie extérieure aluminium

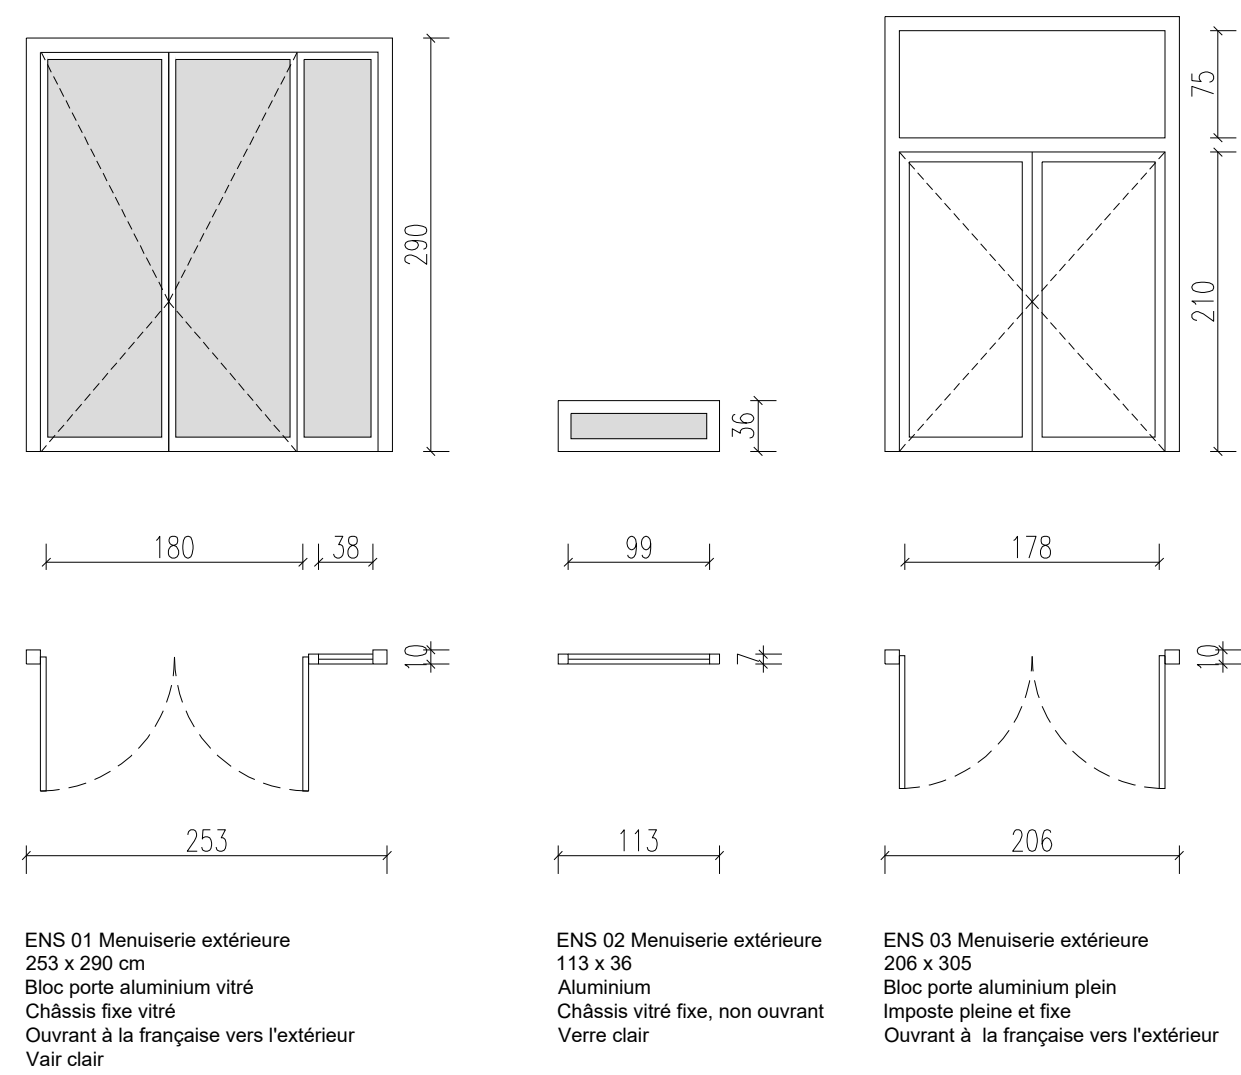


Elévation et coupe des panneaux Prouvé

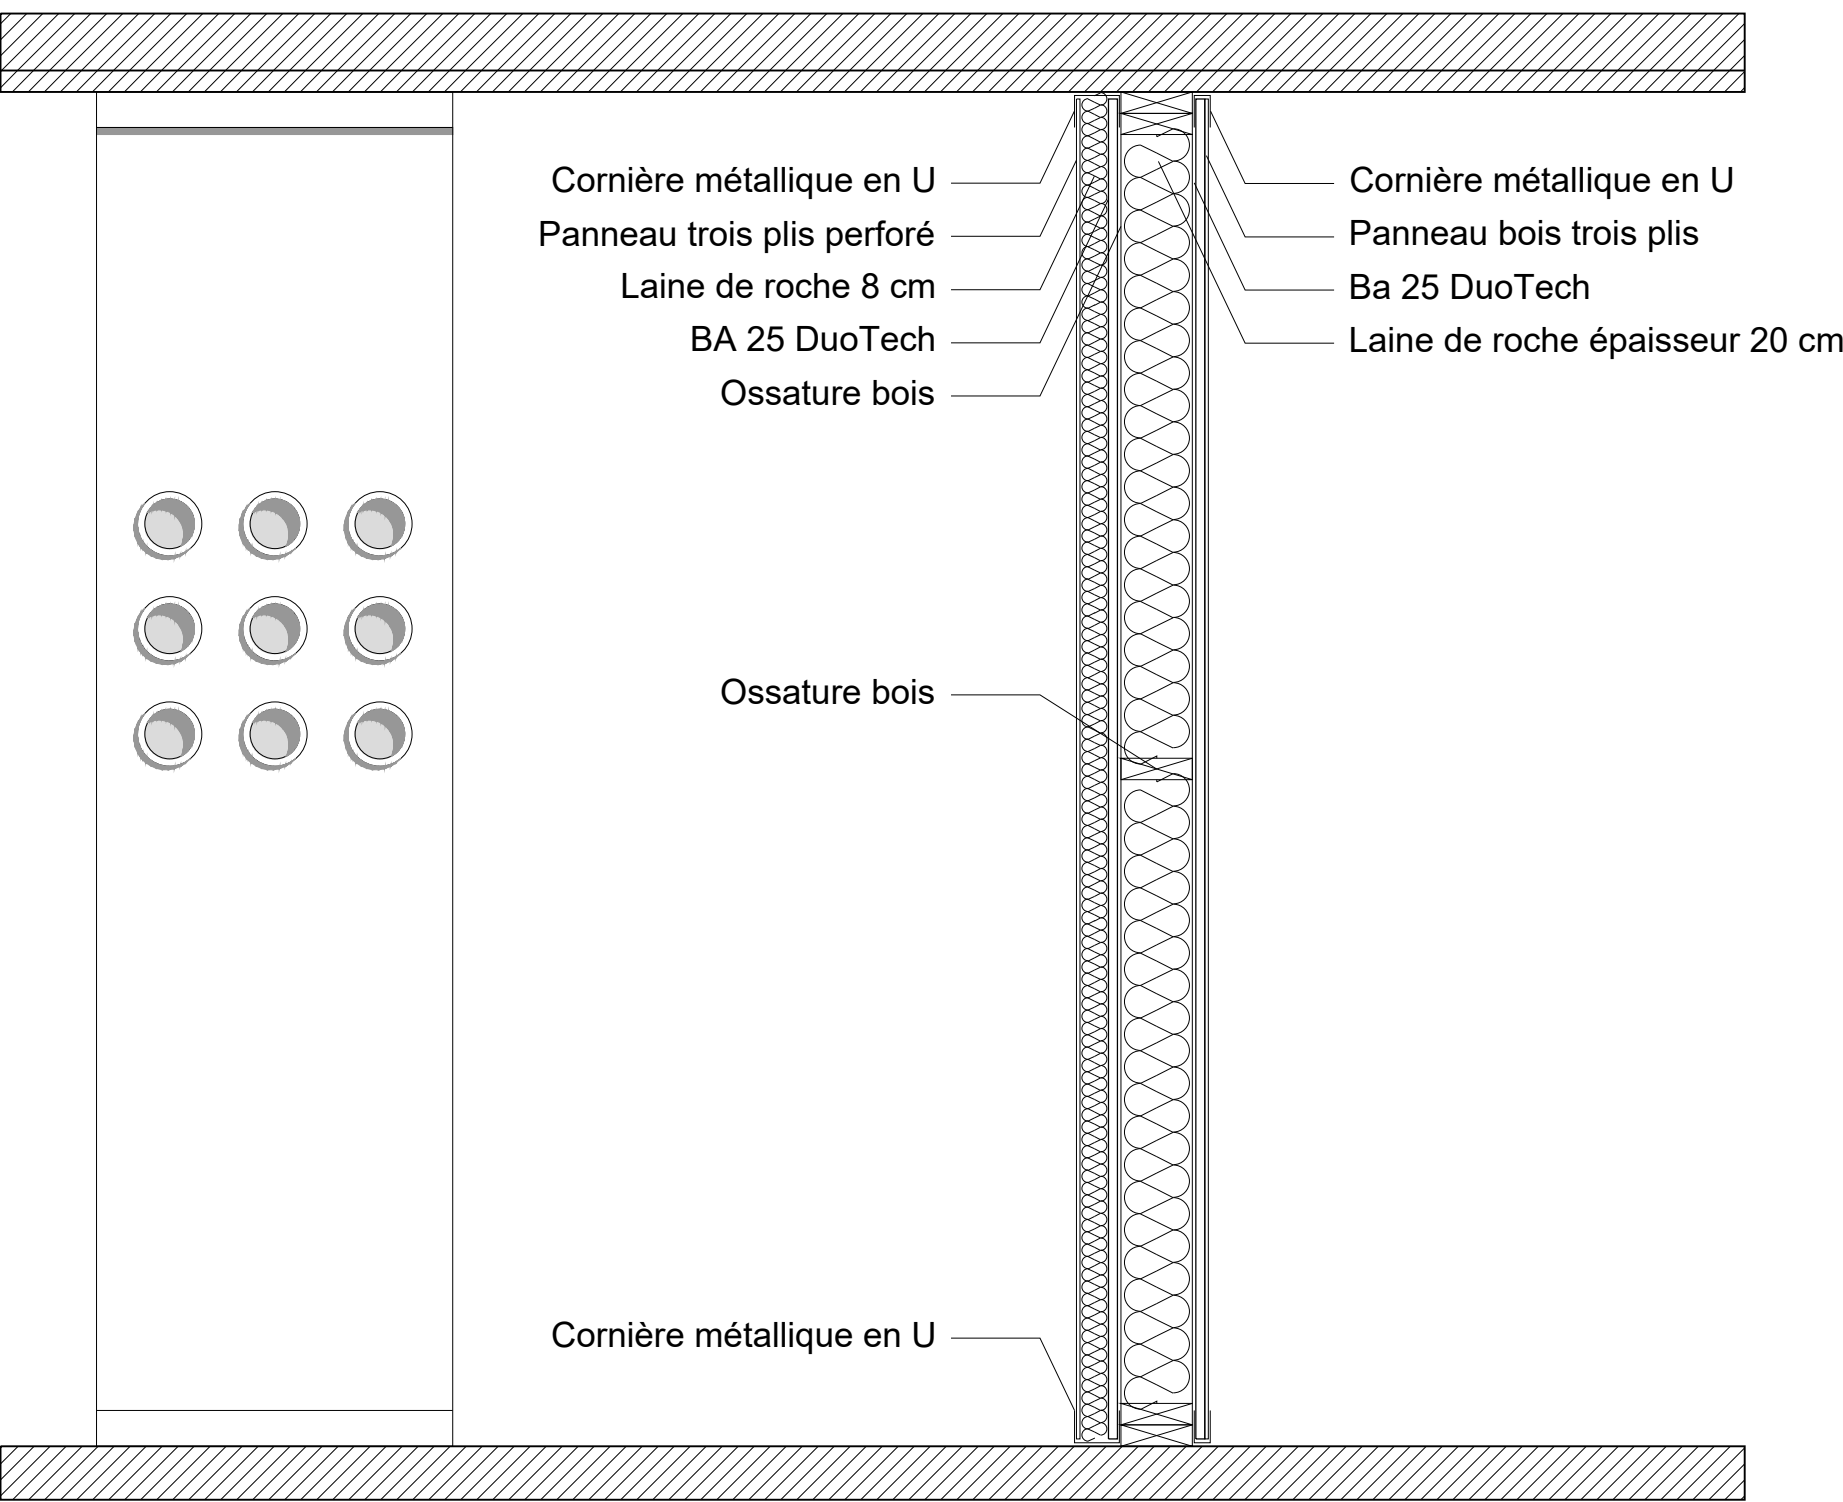


Perspective sur les panneaux Prouvé



Carnet de serrurerie

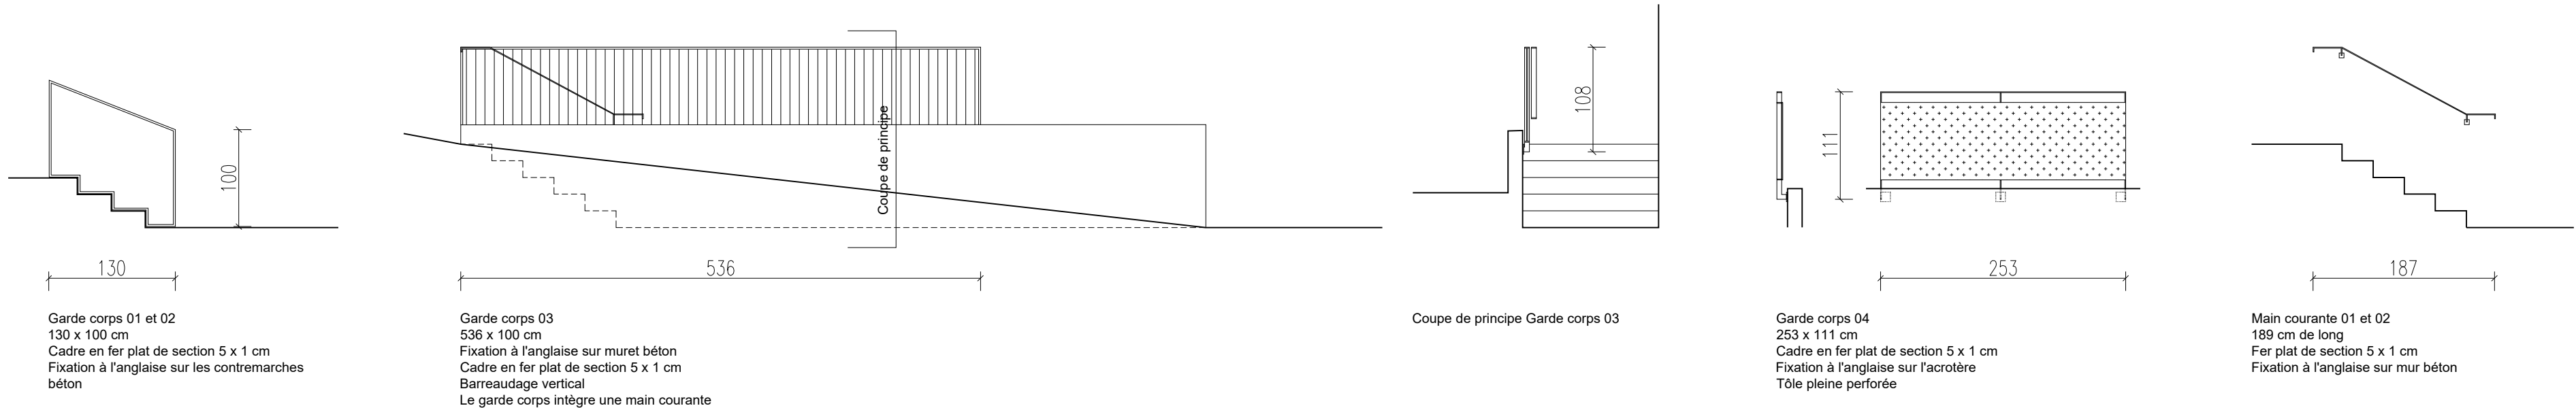

Carnet de mobilier

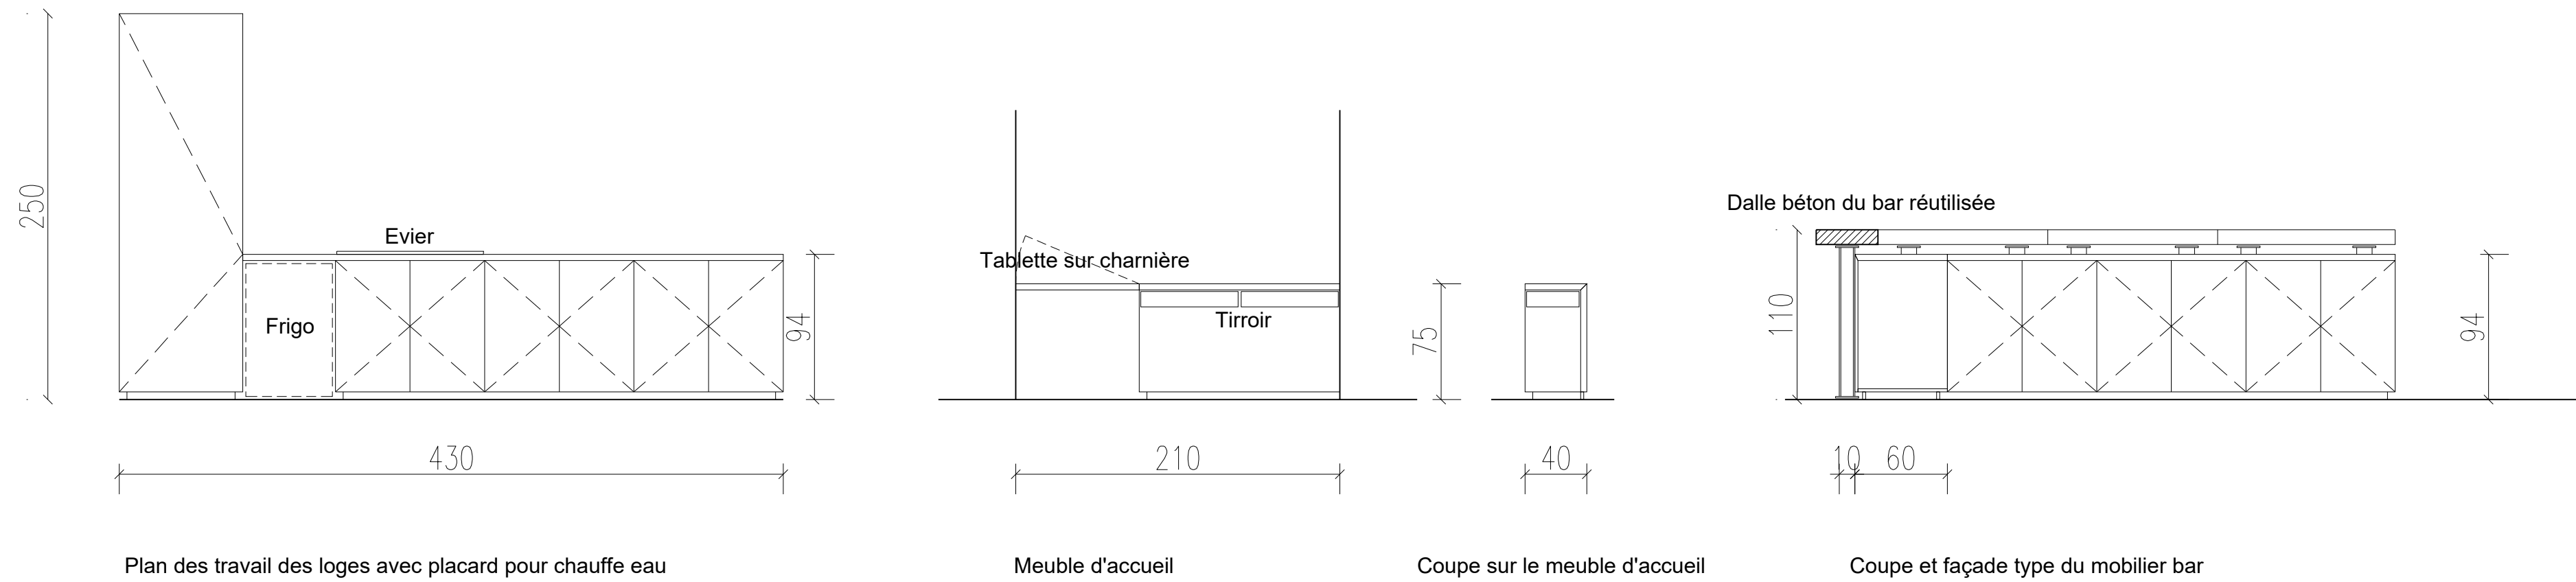

Rénovation de la salle de spectacle Le Hublot			
MATRE D'OUVRAGE :	CROUS de Lorraine 75, rue de Laxou 54 062 NANCY N° : 03 83 91 88 00 Email : aurelie.perrez@crous-lorraine.fr		
ARCHITECTES :	sarri ambert & biganzoli 29, rue de Saint-Lambert 54000 NANCY N° : 03 83 21 29 13 Email : ab.architectes@yahoo.fr		
Bureaux d'Etudes :	Nancy Structure 25, rue Auguste Rensch 54 400 Saulxures les Nancy 03 83 61 44 10 Email : contacte@nancystructure.fr		
	Singier et associés 45, rue des Ponts 54 000 Nancy 03 83 25 76 49 Email : contacte@sei-singier.com		
	Venathec 21, boulevard de l'Europe BP 10101 54 503 Vandœuvre les Nancy 03 83 56 02 25 Email : admin-ao@venathec.com		
Bureau de contrôle :	APAVE		
Coordinateur sécurité :	APAVE		
DCE - Dossier de Consultation des Entreprises			
P.09 Menuiseries / Serrurerie / Mobilier	ECH. 1:50	DATE Janvier 2025	INDICE A