


PROJET

COUR INTÉRIEURE


Rez-de-chaussée - Plan - Ech: 1/50 ème

[illegible]


PRO/DCE Réaménagement de la cour intérieure — 4 Place de la République CS 51002 — 67000 STRASBOURG

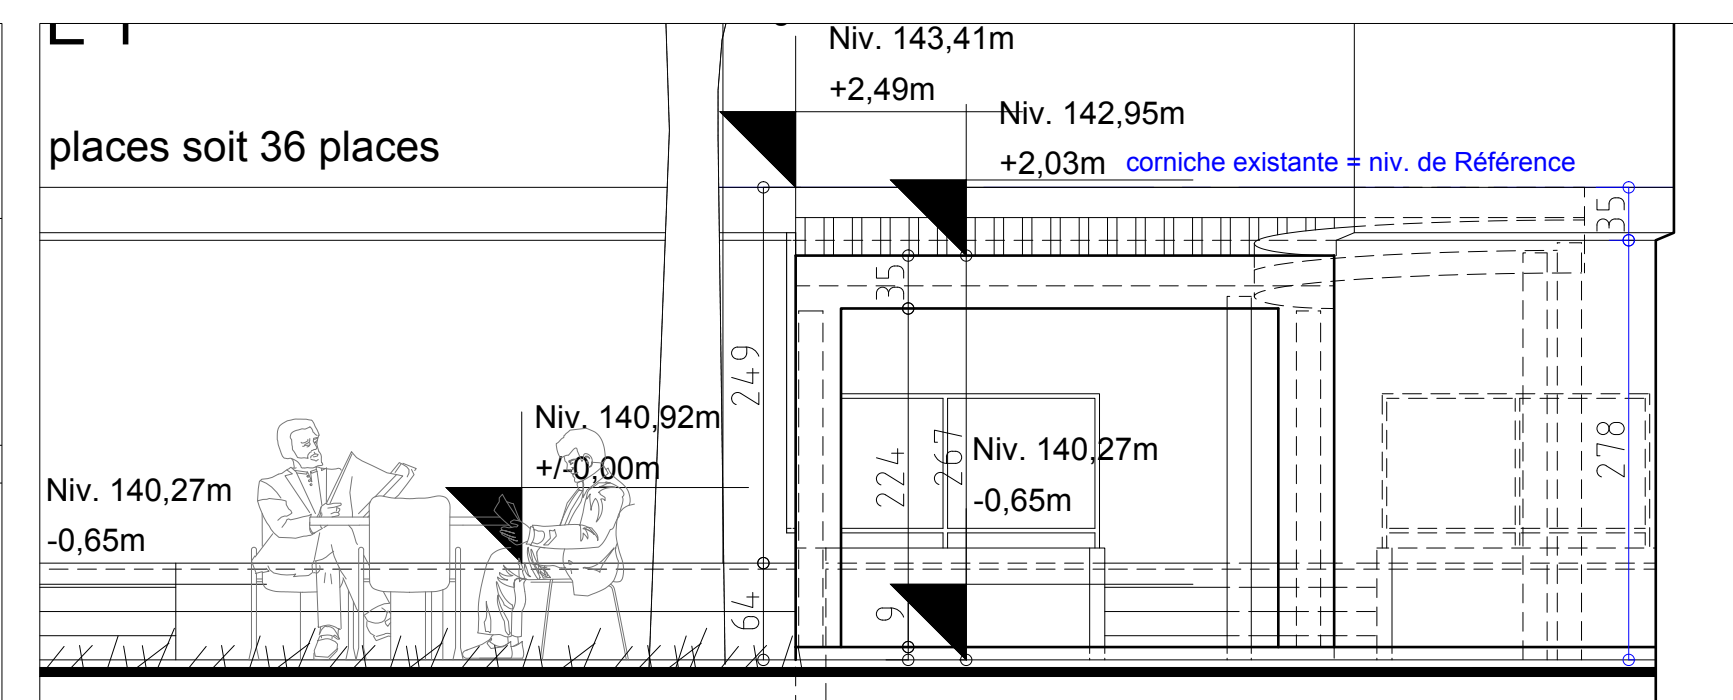


Façades Ouest - Ech: 1/50 ème

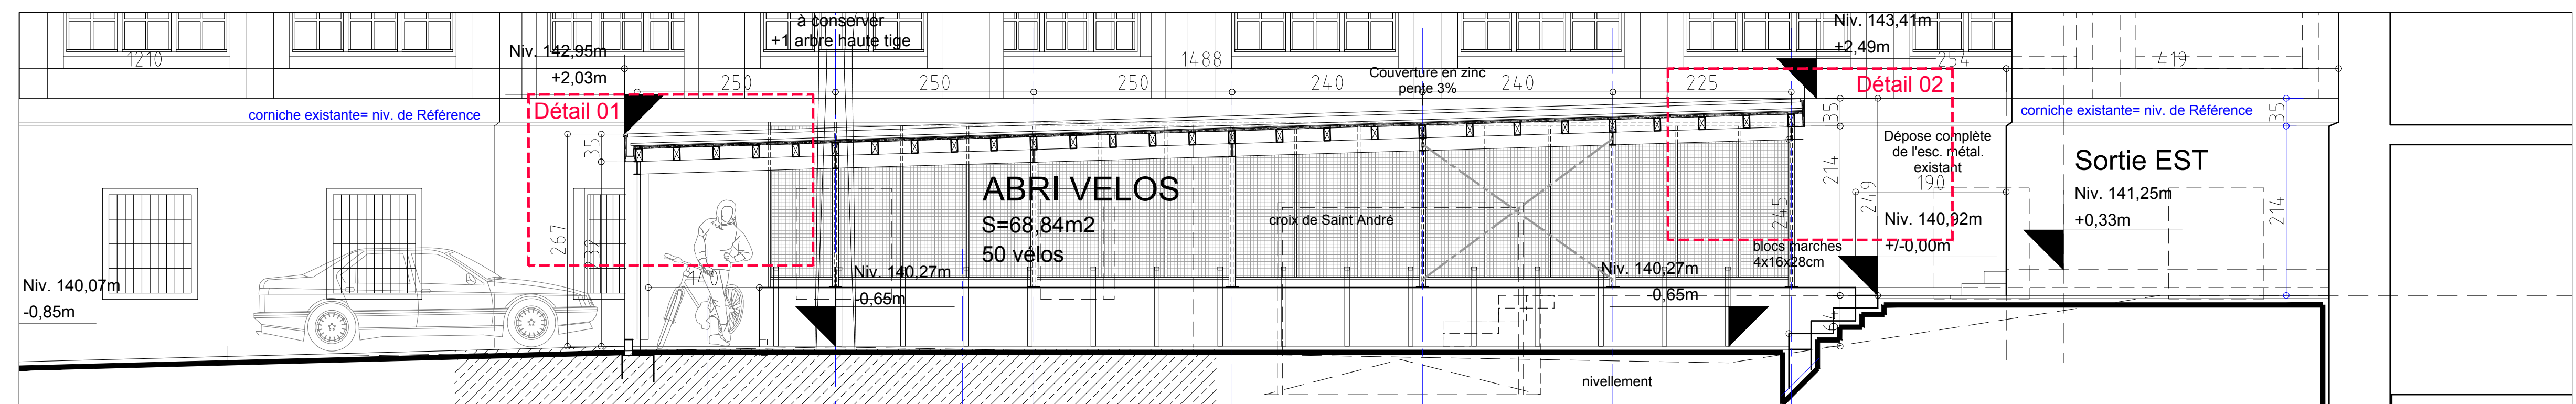

Coupe longitudinale sur l'abri vélos - Ech: 1/50 ème

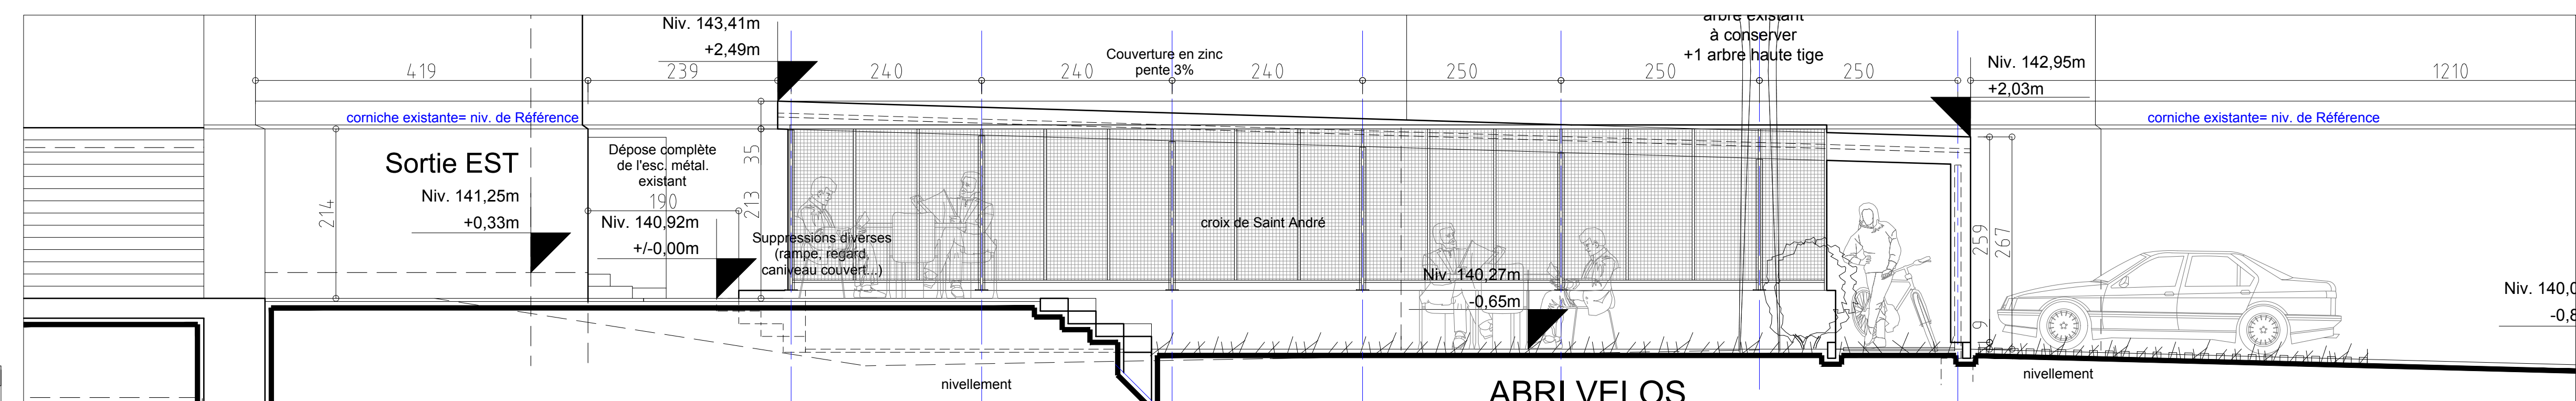

Façades Nord - Ech: 1/50 ème

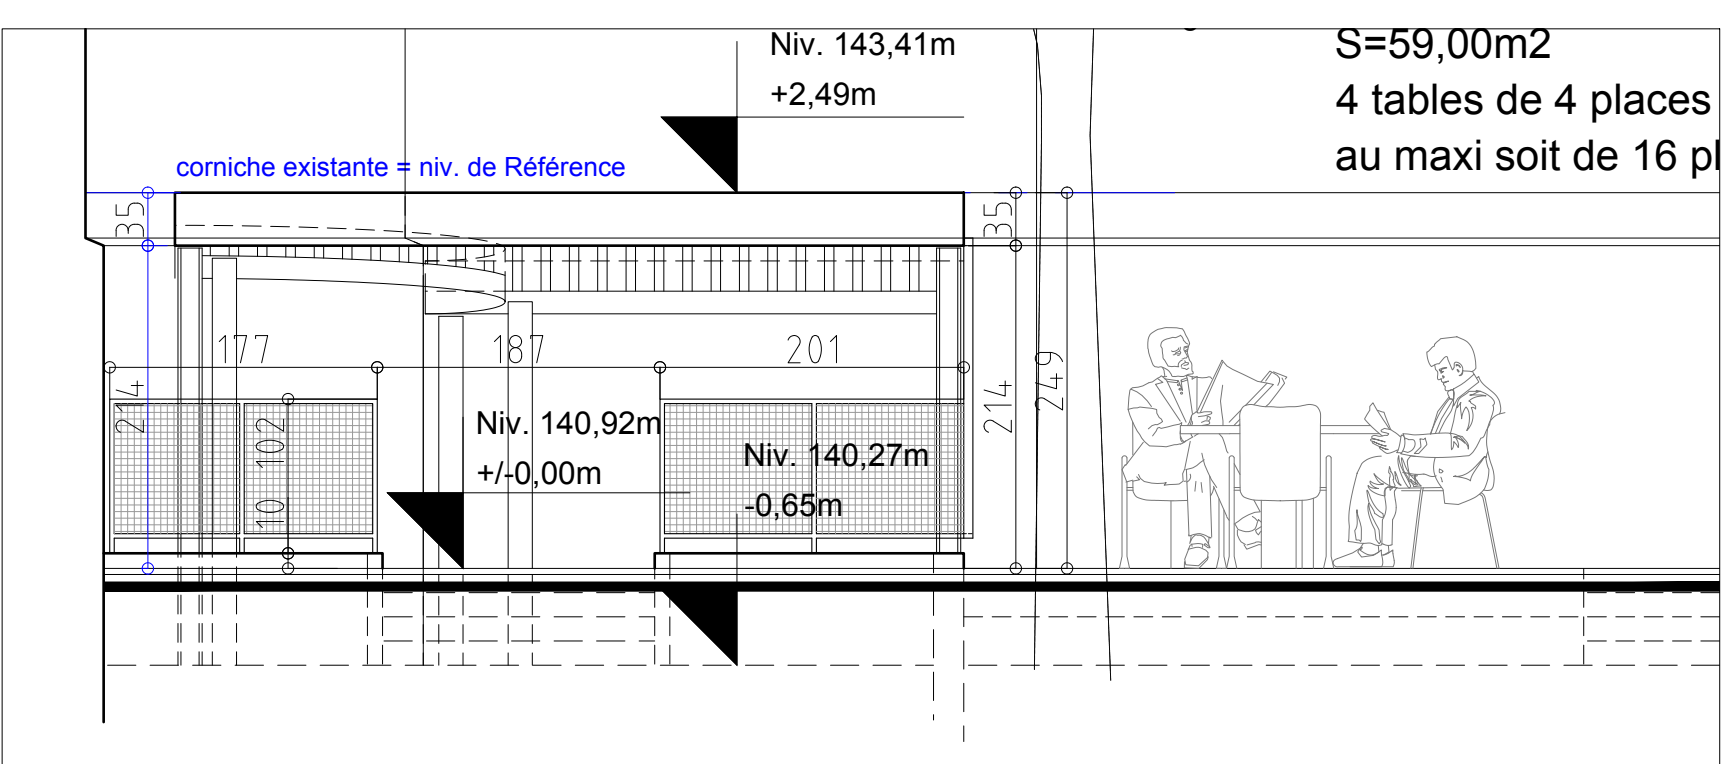

Façades Est - Ech: 1/50 ème