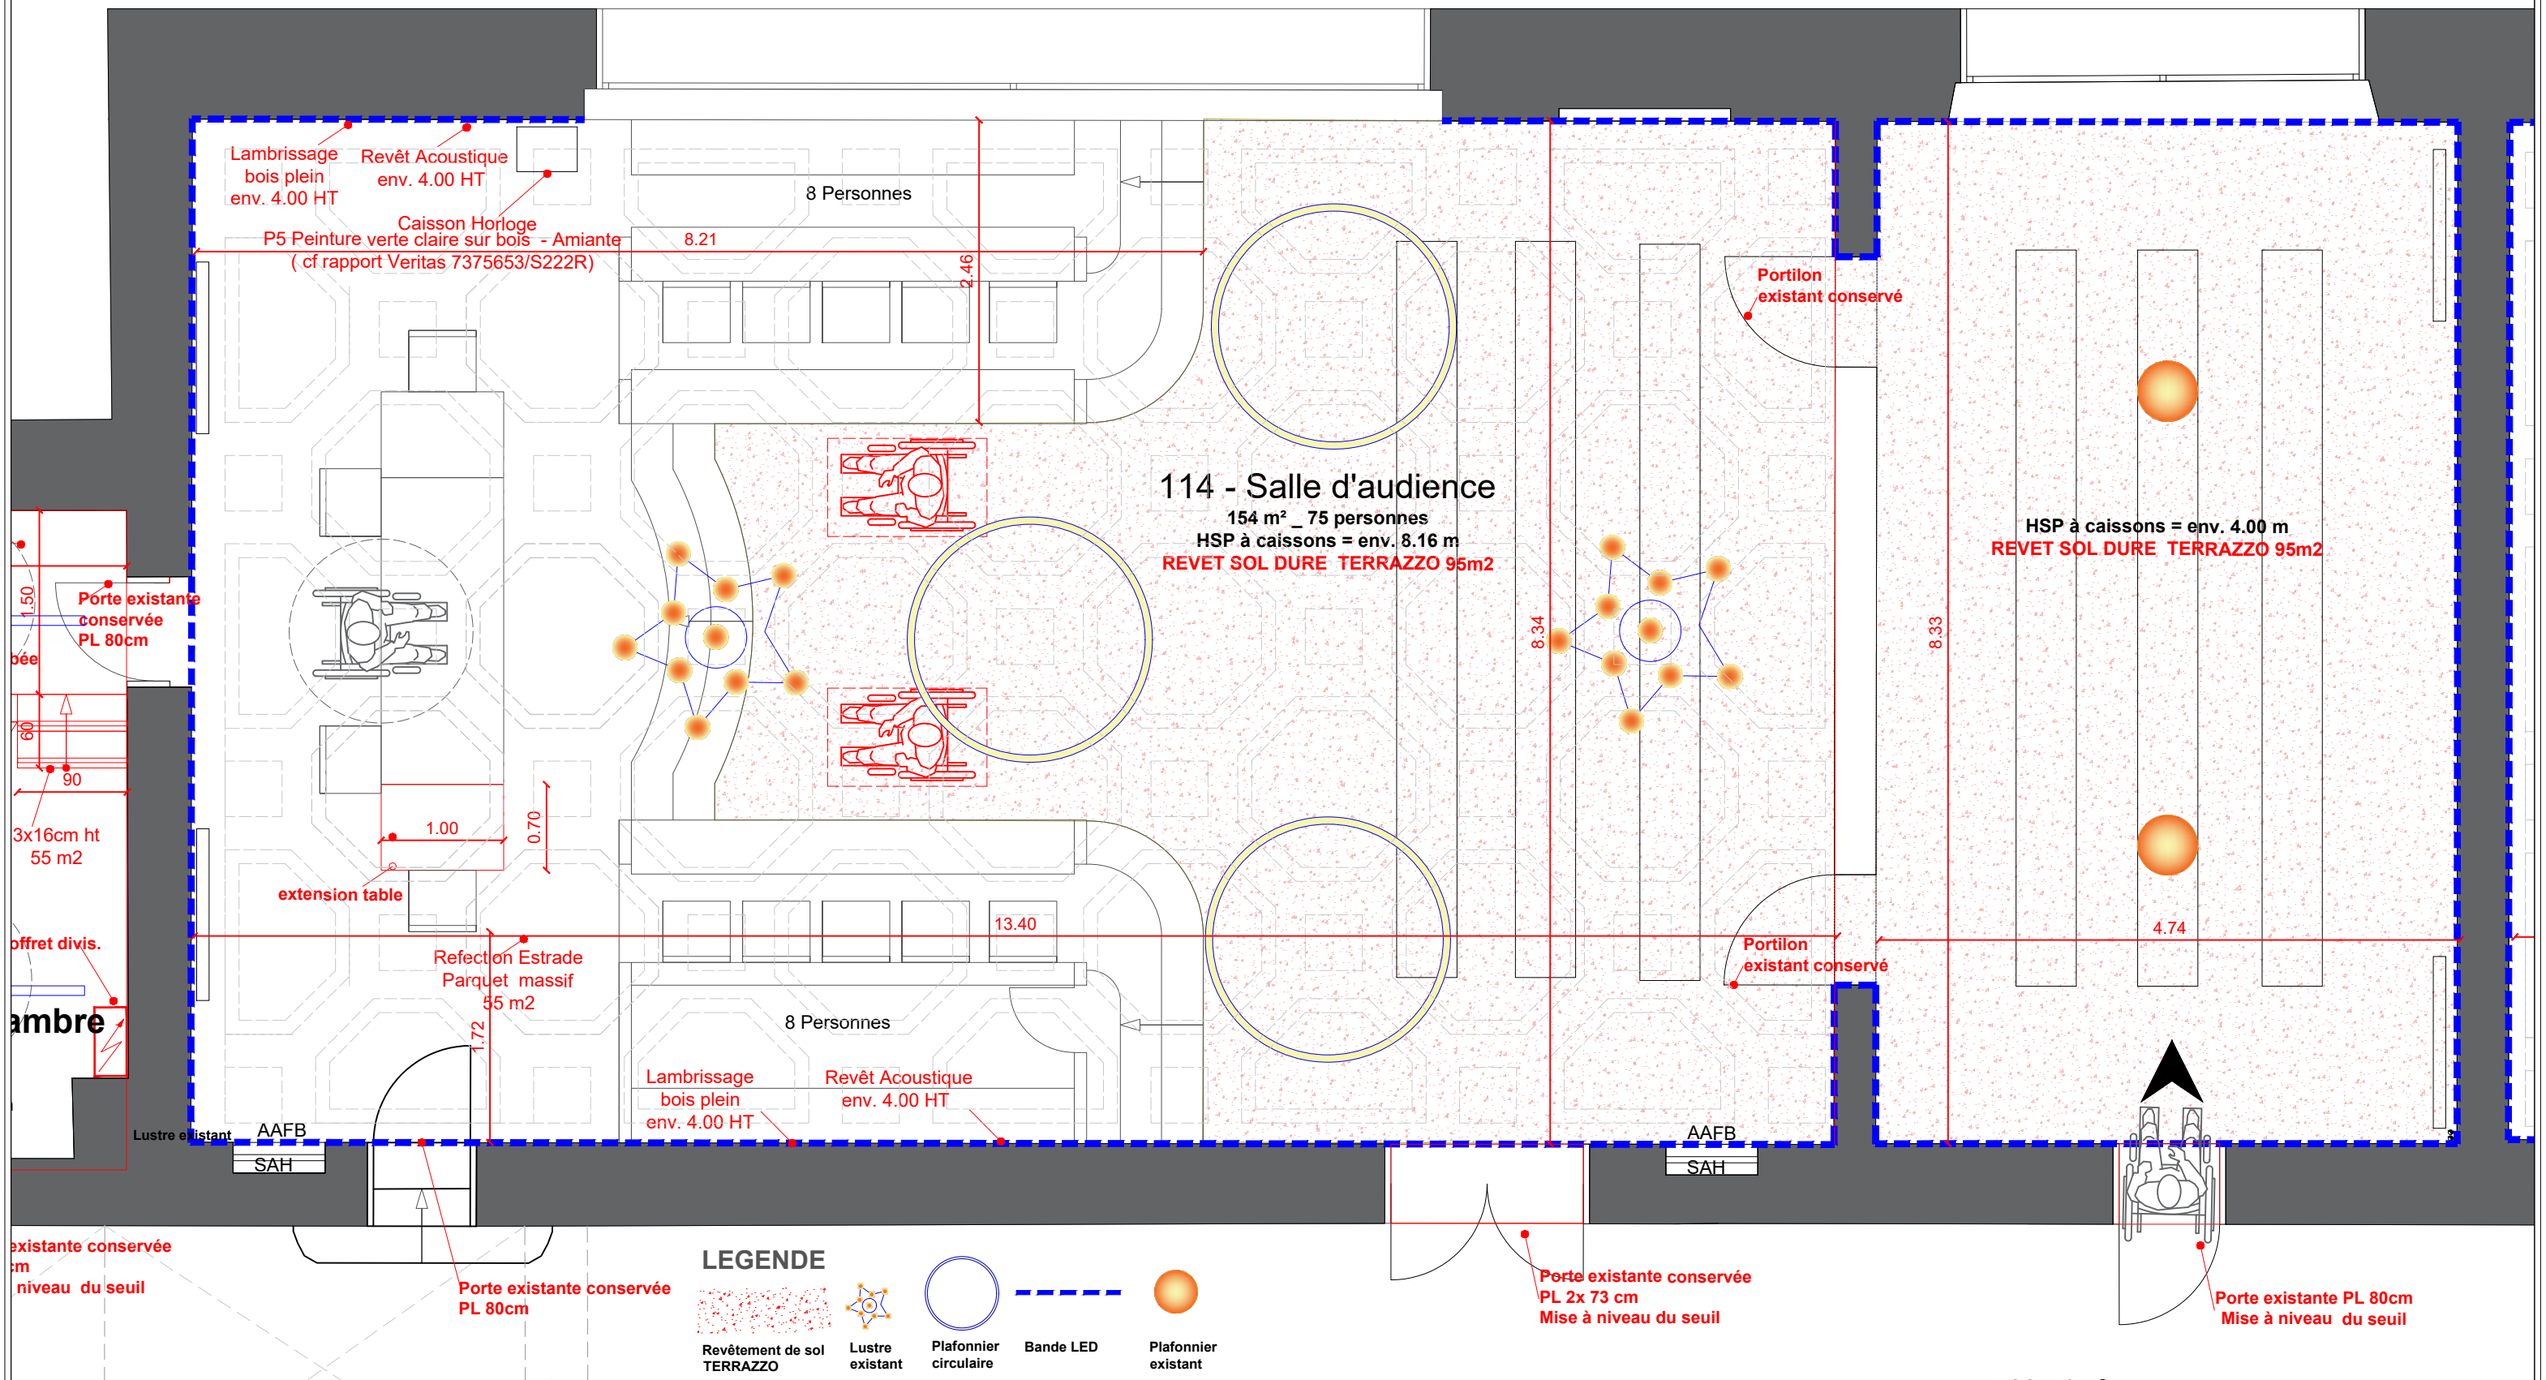

MAITRE D'OEUVRE

RANGUIDAN SCHMITT architectes urbanistes

rsau

7 rue du Général Castelnau
67450 MUNDOLSHEIM
Tél. 03 88 30 05 01
contact@rsau.fr

BUREAU DE CONTRÔLE

SOCOTEC
7 allée Cérès
67037 STRASBOURG
SOCOTEC Construction SAS
BU Construction et Immobilier
AGENCE DE STRASBOURG
Tél. 03 88 37 55 55

MISE EN ACCESSIBILITE ET RENOVATION DES SALLES D'AUDIENCE ET DU HALL D'ENTREE

AU TRIBUNAL JUDICIAIRE DE MULHOUSE
SITE ATHENA
44 AVENUE ROBERT SCHUMAN 68100 MULHOUSE

MAÎTRE D'OUVRAGE :

MINISTERE DE LA JUSTICE - SECRETARIAT GENERAL
DELEGATION INTERREGIONALE GRAND-EST
20 BOULEVARD DE LA MOTHE CS 70005 54 002 NANCY CEDEX

PRO & DCE

05_Plan _Salle d'Audience 114 Etage 1

N

SAISIE INFORMATIQUE A PARTIR DU PLAN "FIT CONSEIL" géomètre expert

Nota : Nous rappelons que les plans établis dans le cadre du PRO & DCE ne peuvent en aucun cas faire office de plan d'exécution

TRAVAUX INTERDIT

Ce dessin est la propriété exclusive de la S à R L RANGUIDAN SCHMITT

série	n° plan	indice	date	échelle
ARCHITECTE	05	E	28/05/2025	1/50

dossier n°	fichier info	charge aff.	chef proj.	dessin
23201-ATHENA	ATHENA PRO & DCE	AR	AR	MR

Indice	Modifications	Date	Par
E	MISE A JOUR SUITE REUNION DU 12/05/25 TJ MULHOUSE SITE ATHENA)	28/05/2025	MR
D	MISE A JOUR SUITE REUNION DU 04/12/24 (TJ MULHOUSE SITE ATHENA)	02/11/2024	AR
C	MISE A JOUR SUITE REUNION DU 24/10/24	02/11/2024	AR
B	DÉCISION DU MAITRE D'OUVRAGE : SUPPRESSION DES BANDES D'APPEL À VIGILANCE	24/10/2024	AR
A	PHASE PRO & DCE	15/09/2024	MR
0	CREATION	23/03/2023	AR