



CNSAD

Romainville

Carnet technique scénographique

Indice : 0

06 juin 2025

Creafactory

PRO



Sommaire

Page de garde	p1
Sommaire	p2
Liste zone d'intervention	p3
Synoptique de sonorisation salle 100-1	p4
Synoptique de sonorisation salle 100-2	p5
Synoptique de sonorisation Boite Noire 1	p6
Synoptique de sonorisation Boite Noire 2	p7
Synoptique de sonorisation salle de cinéma	p8
Synoptique de sonorisation mobile	p9
Synoptique Baie/ boitiers Salle 100_1	p10
Synoptique Baie/ boitiers Salle 100_2	p11
Synoptique Baie/ boitiers Boite noire 1	p12
Synoptique Baie/ boitiers Boite noire 2	p13
Synoptique vidéo salle de cinéma	p14
Elévation Baie	p15
Elévation Baie	p16
Plan audiovisuel scénique Niv 0	p17
Plan audiovisuel scénique Niv 1	p18

Liste zone d'intervention




ID zone	Niveau
Salle 100_1	N0
Salle 100_2	N0
Boite noire 1	N0
Boite Noire 2	N0
Salle de cinéma	N1


Synoptique de sonorisation salle 100-1




Synoptique de sonorisation salle 100-2

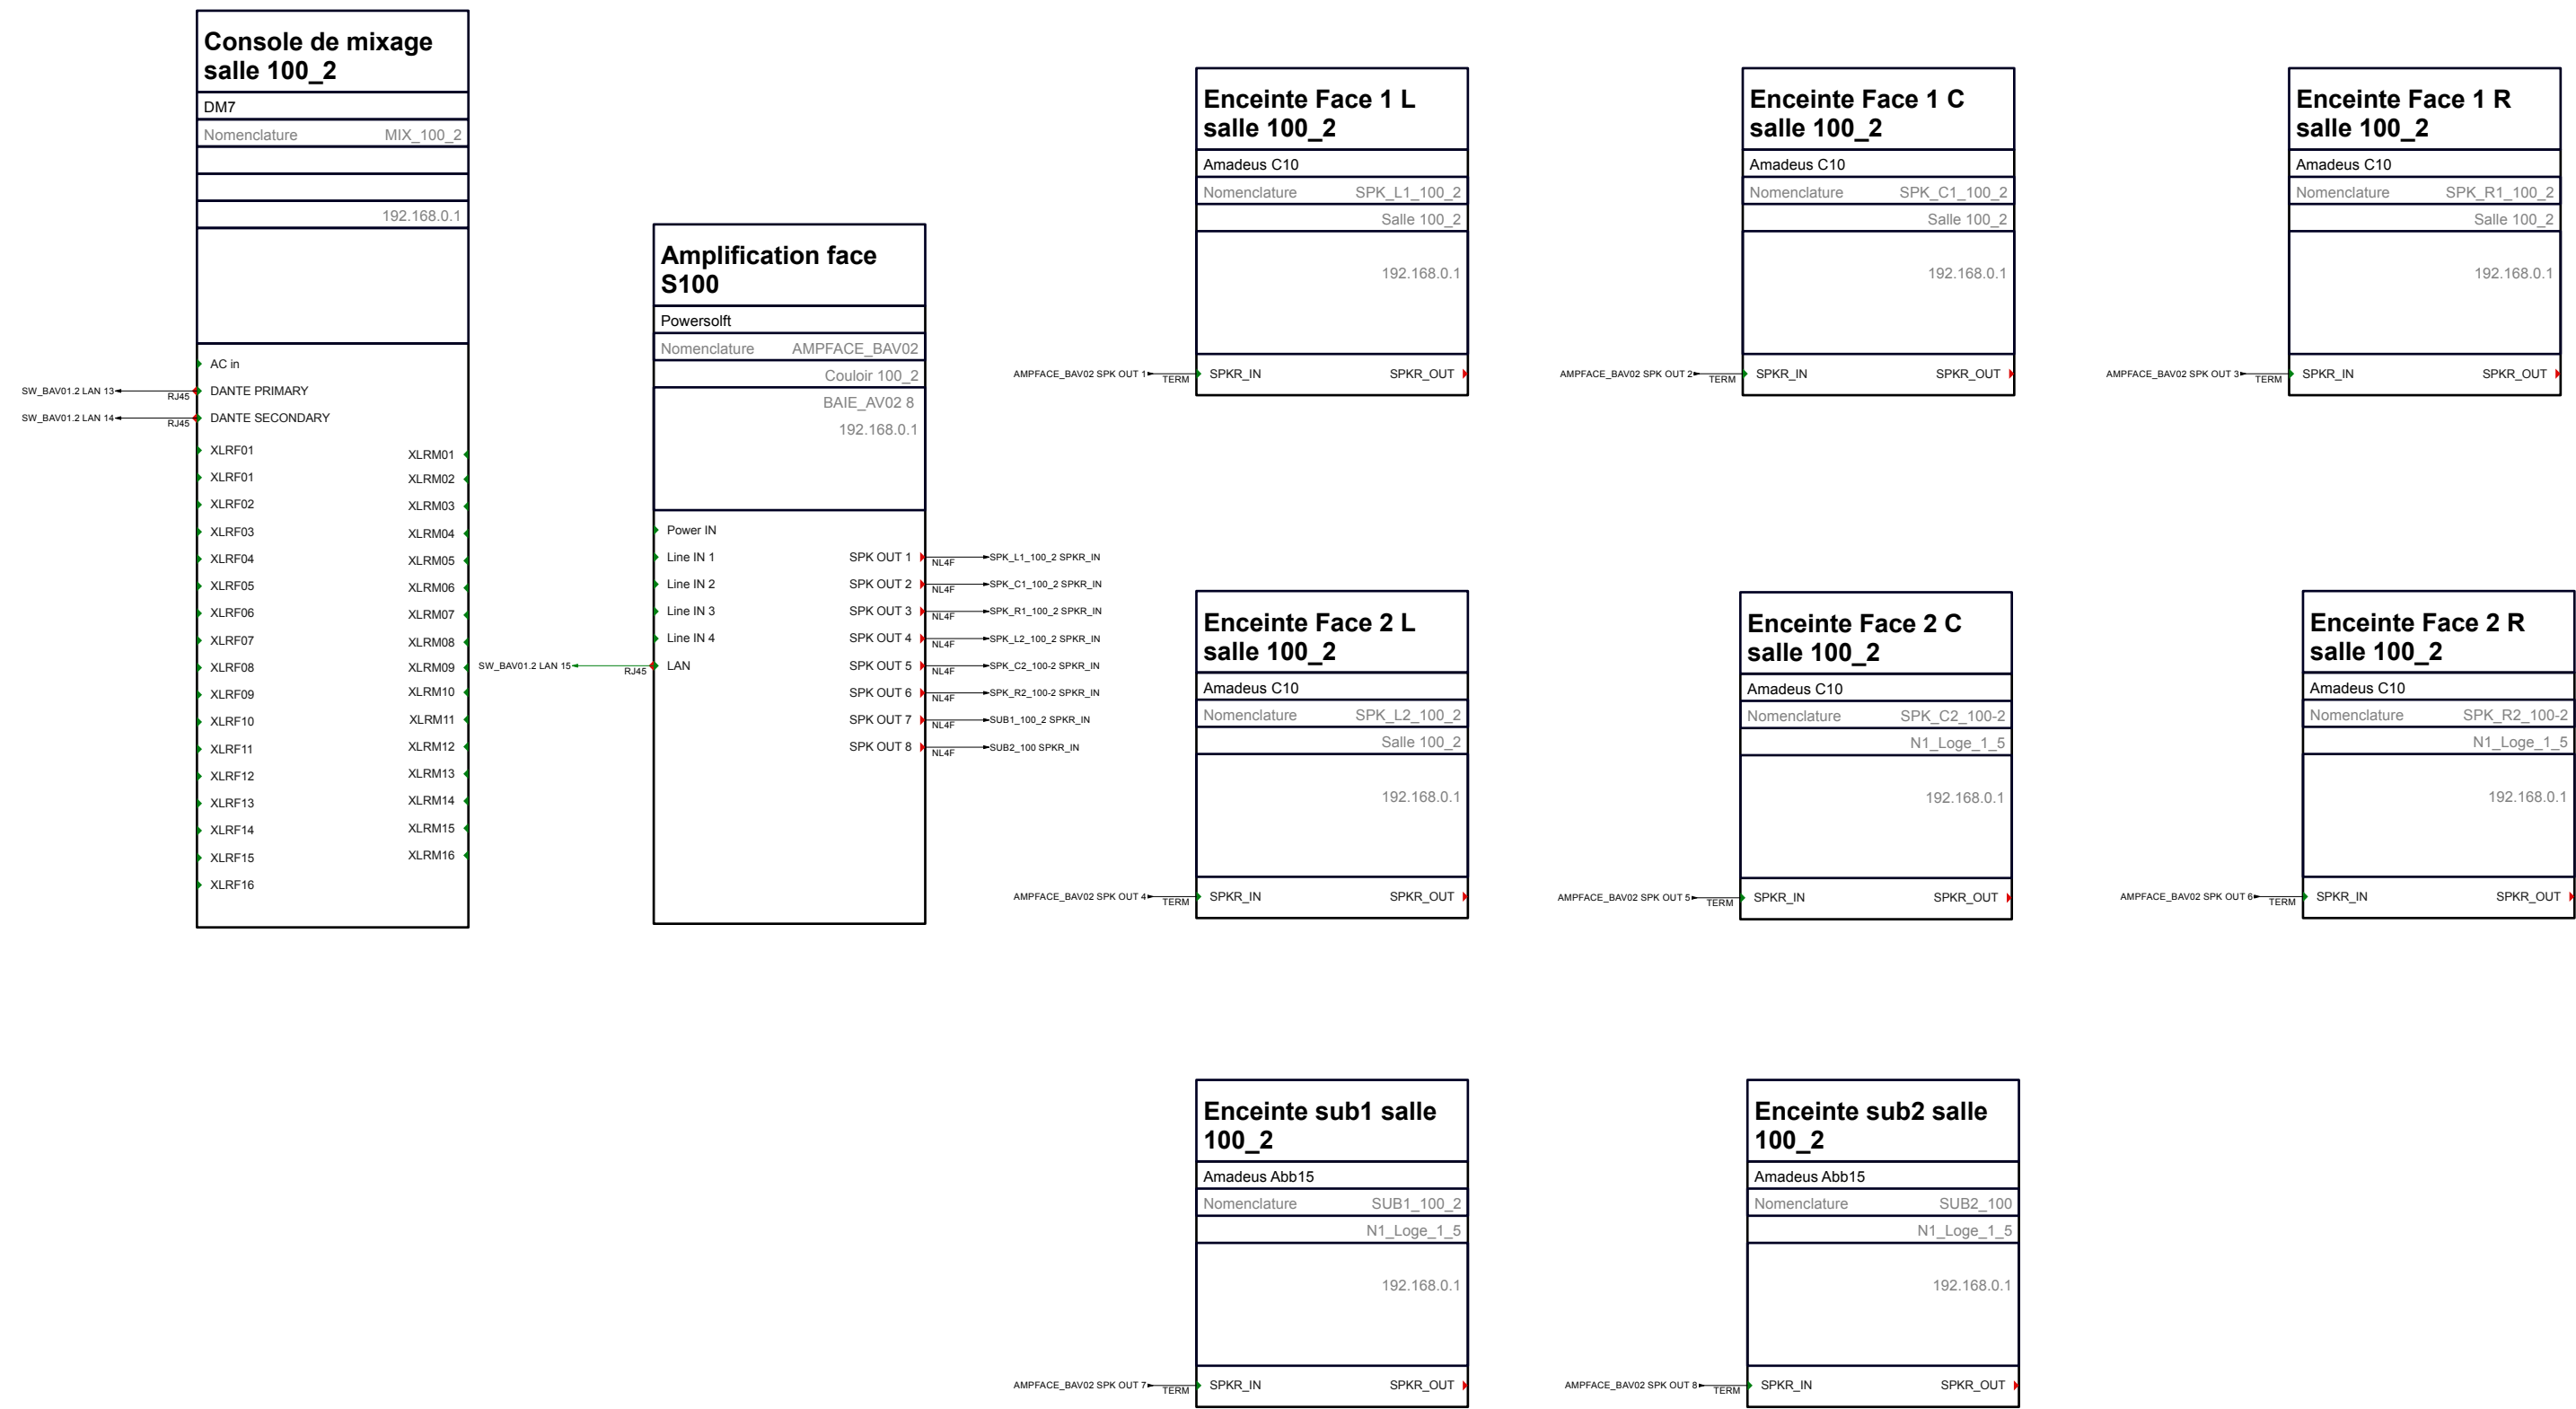


Synoptique de sonorisation Boite Noire 1

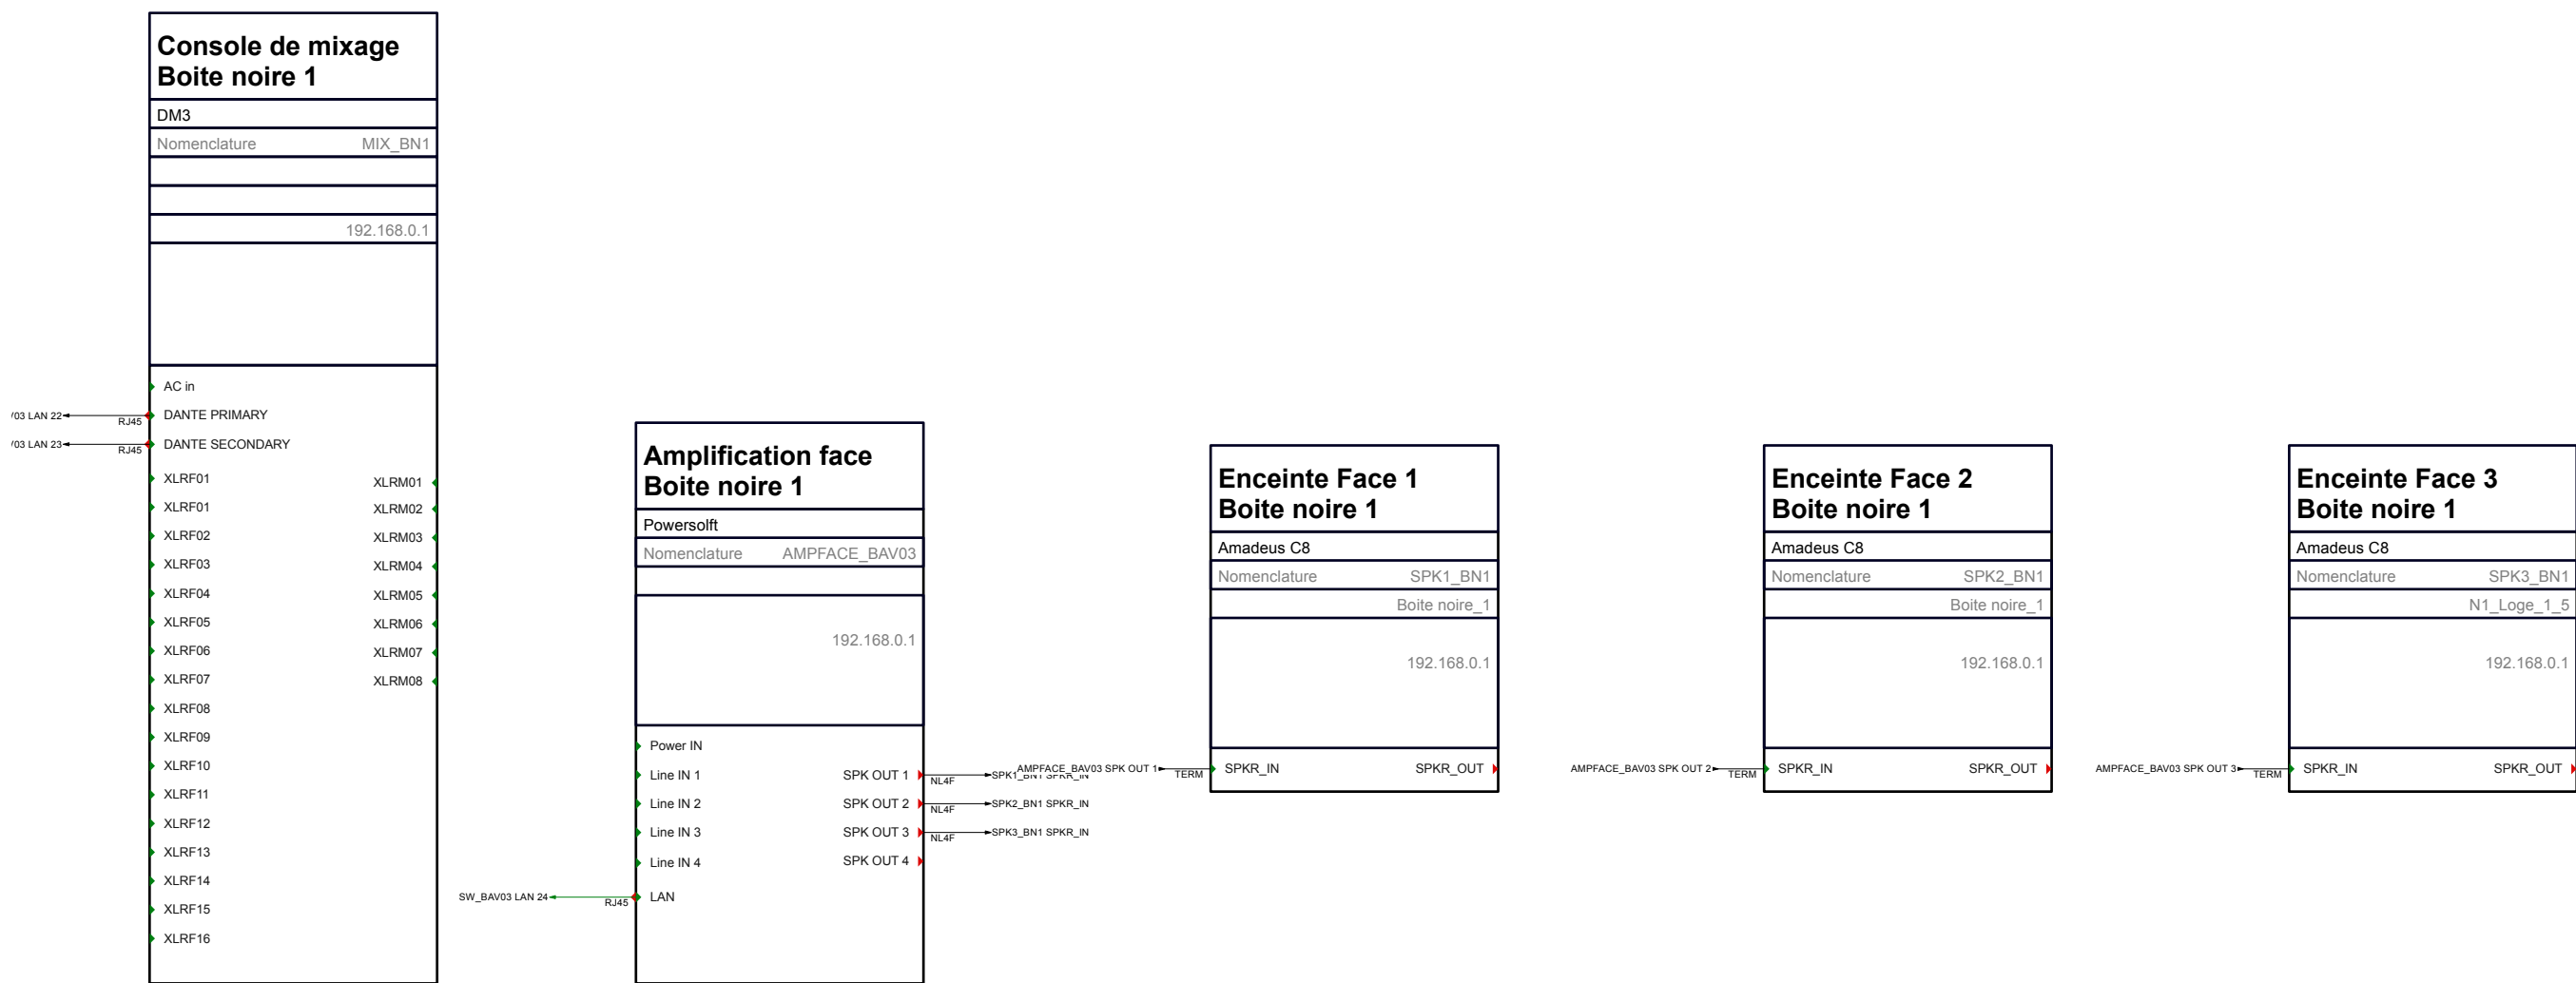


Synoptique de sonorisation Boite Noire 2






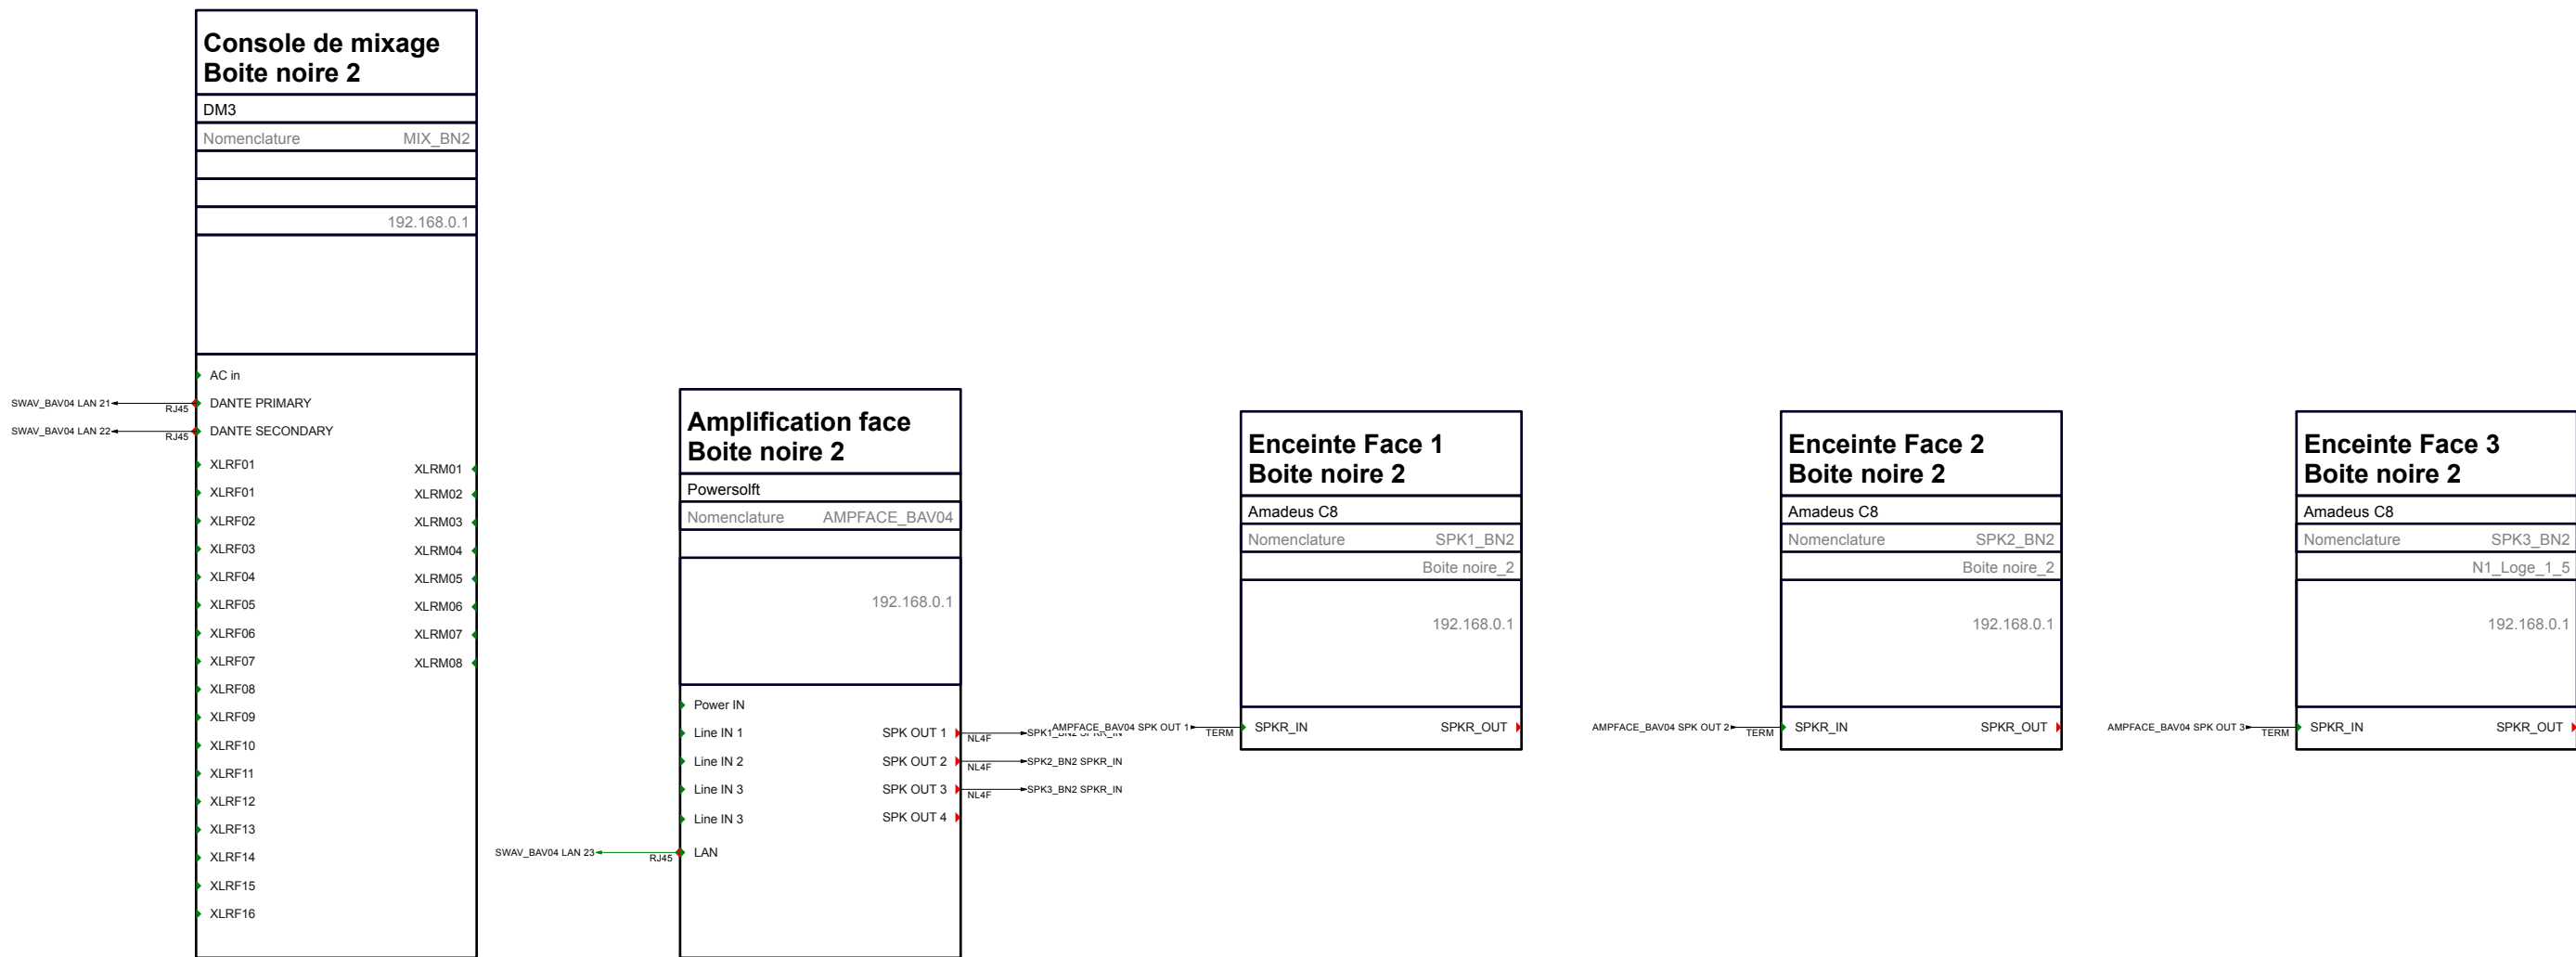


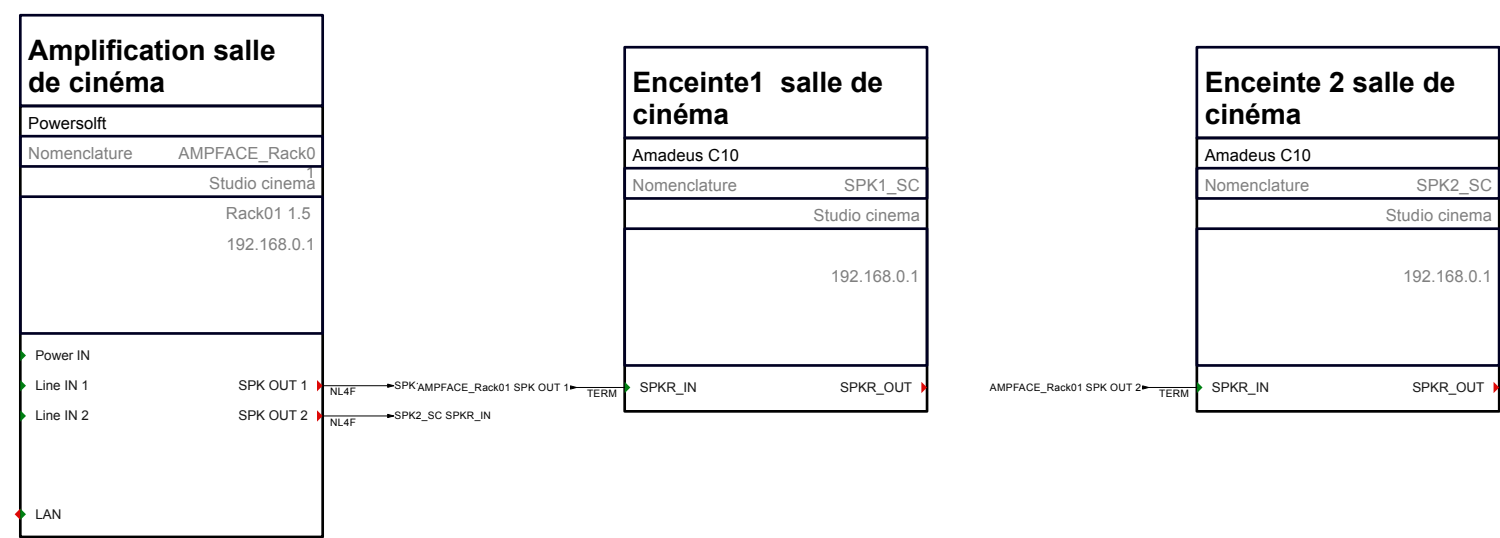






Synoptique de sonorisation mobile

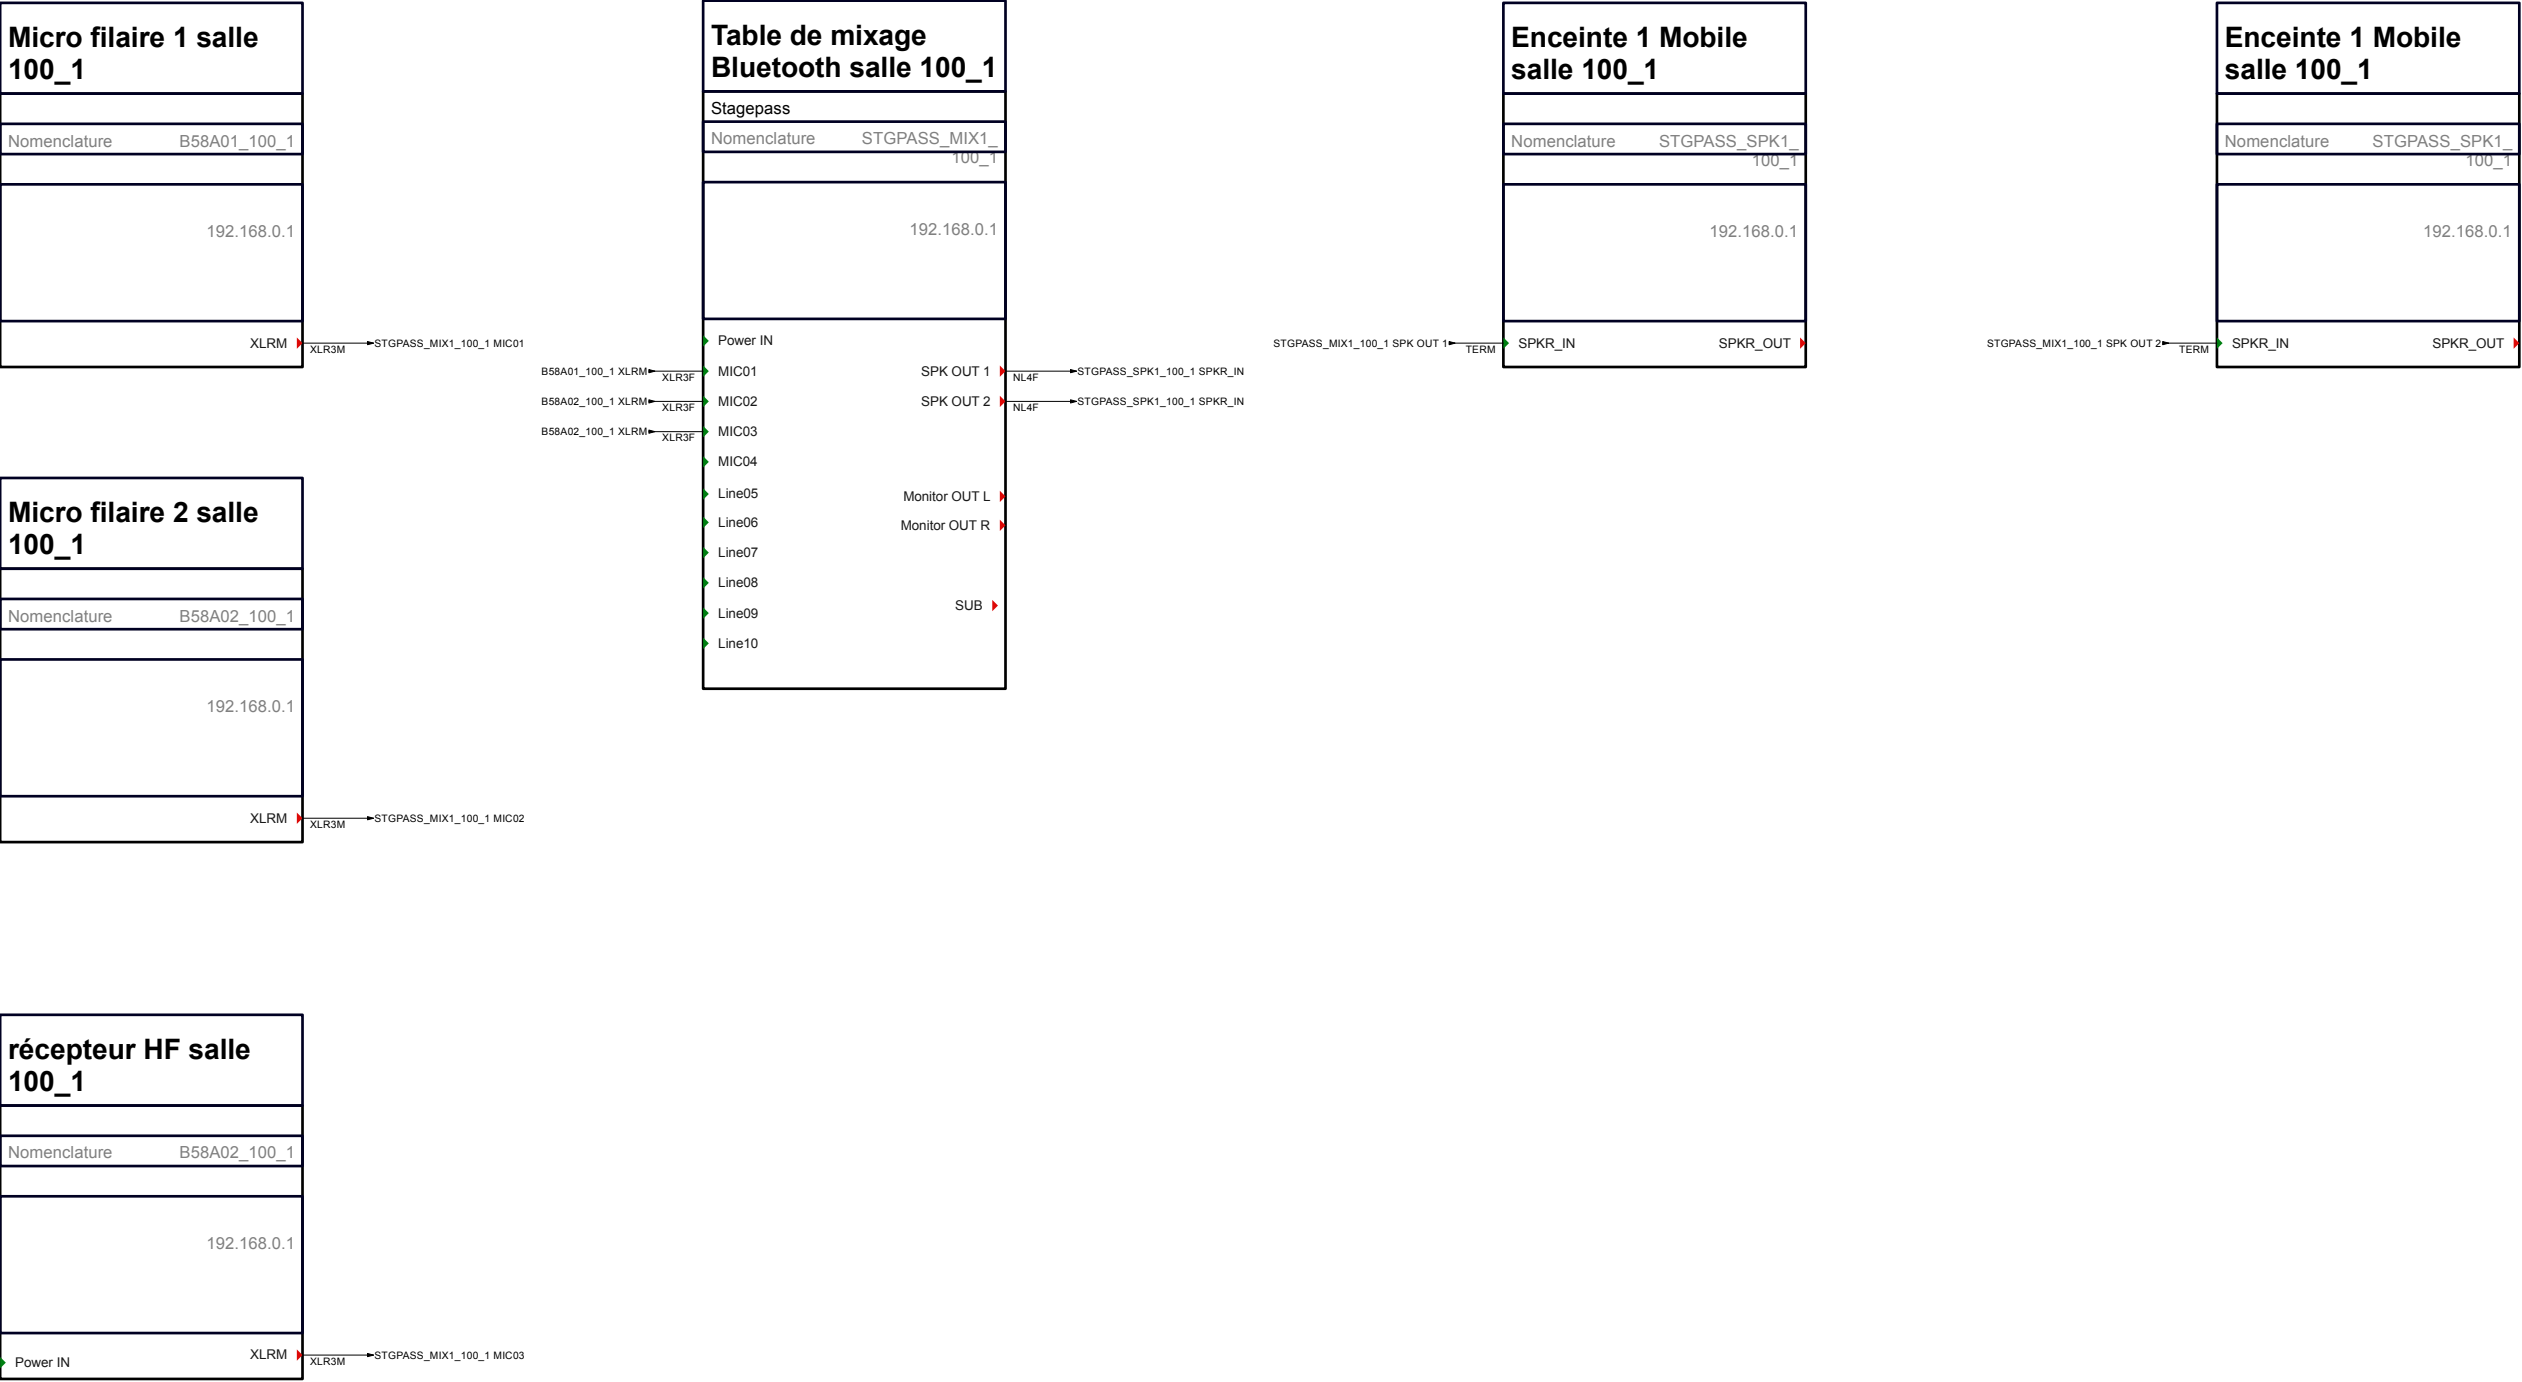





Synoptique Baie/ boitiers Salle 100_1

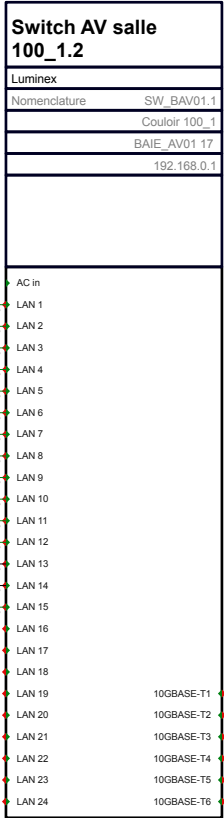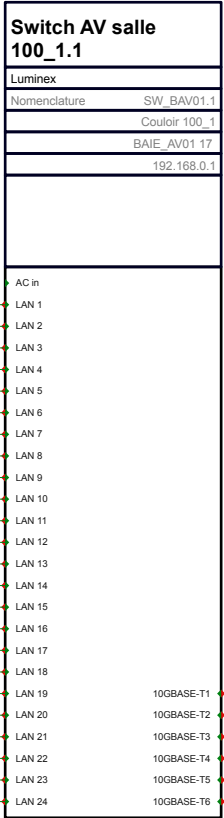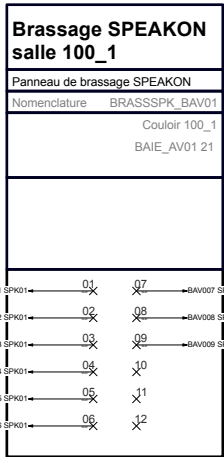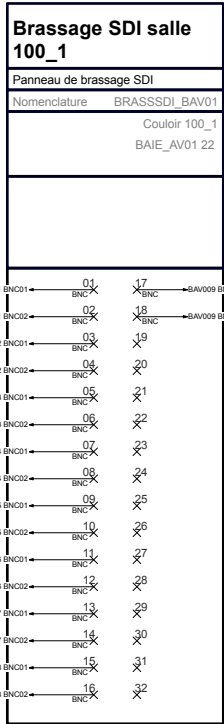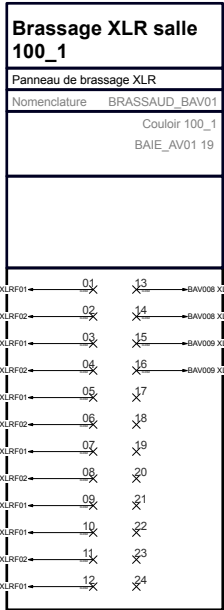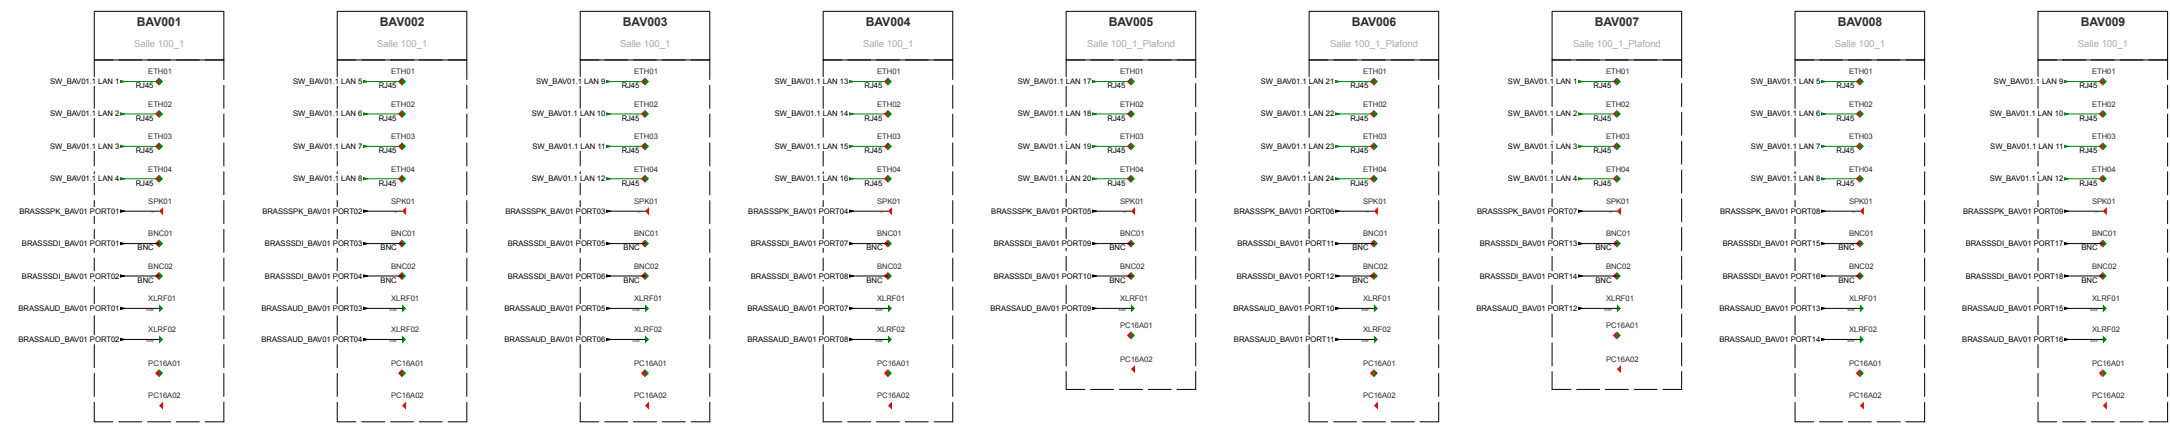







Synoptique Baie/ boitiers Salle 100_2

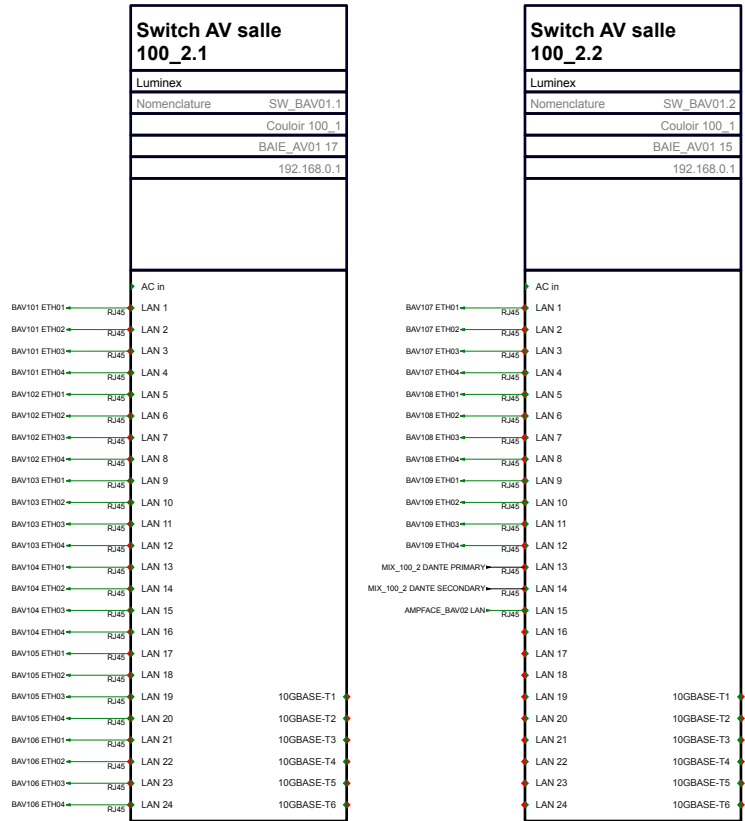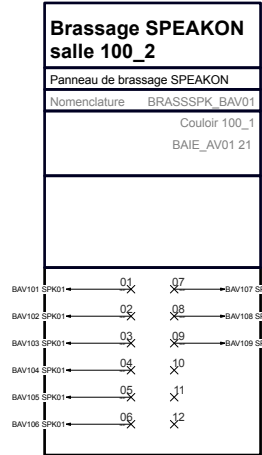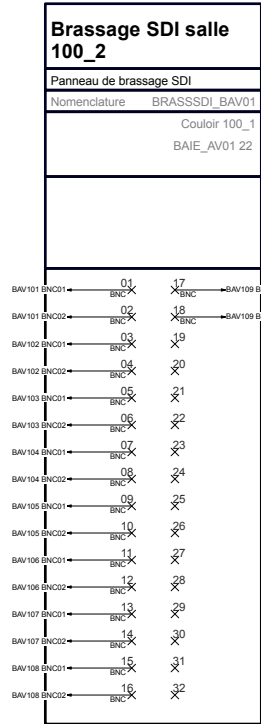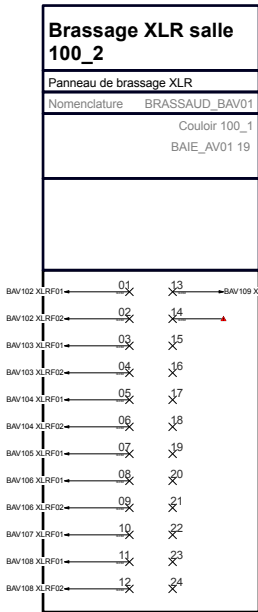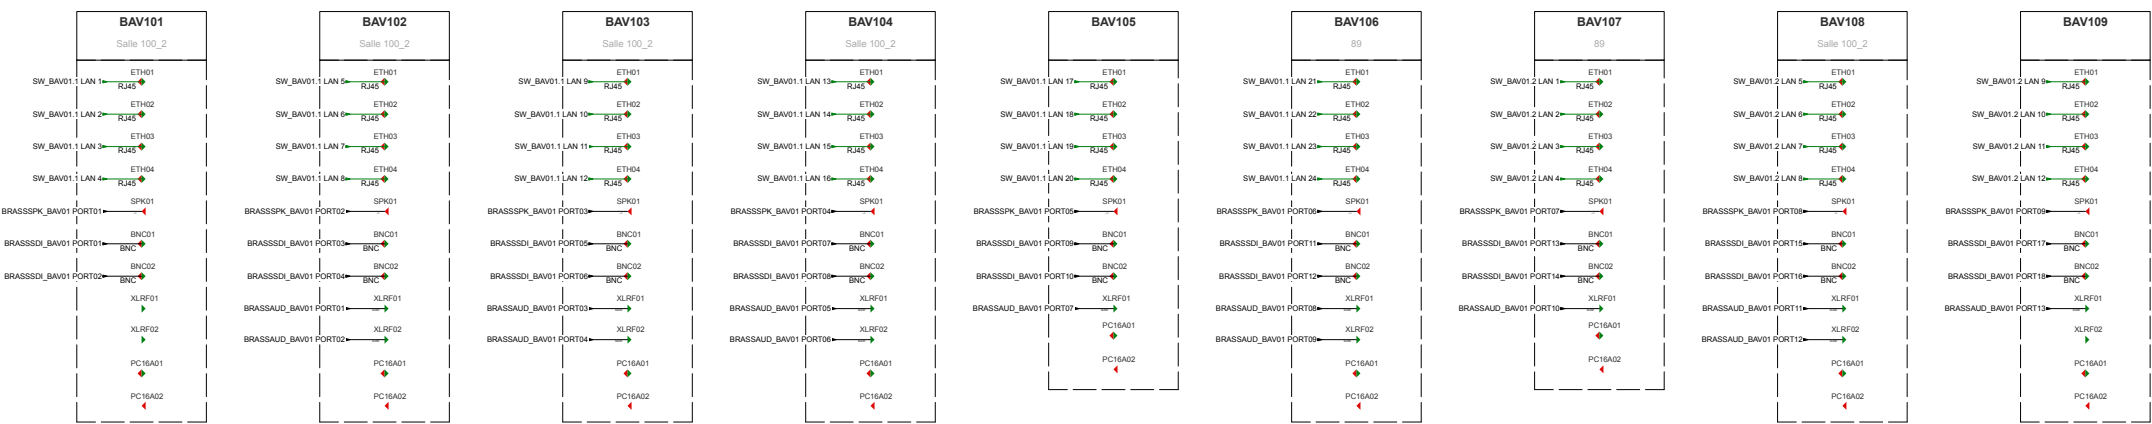



Synoptique Baie/ boitiers Boite noire 1

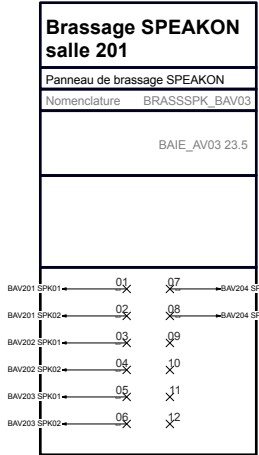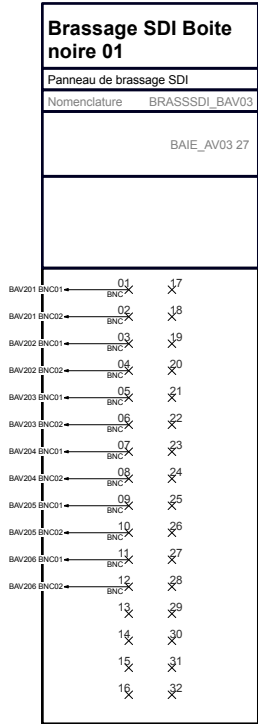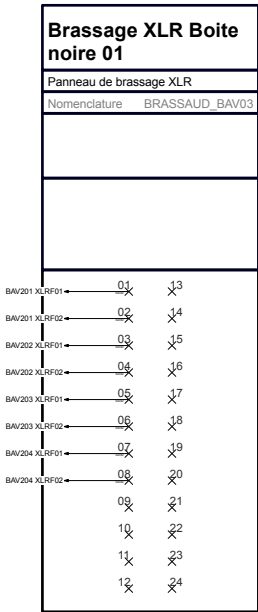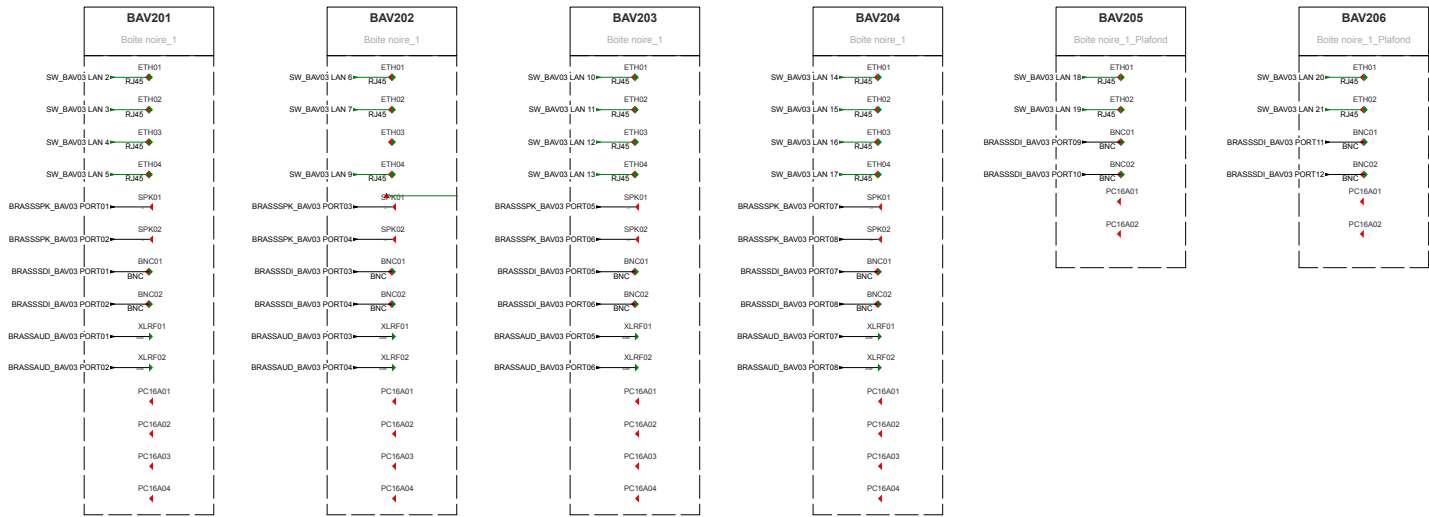

Synoptique Baie/ boitiers Boite noire 2

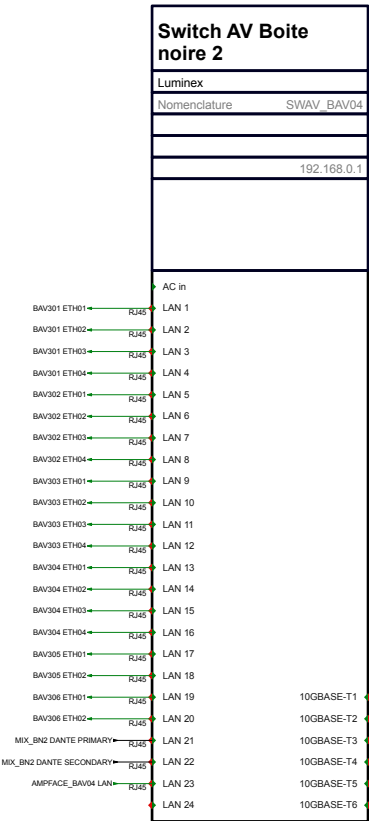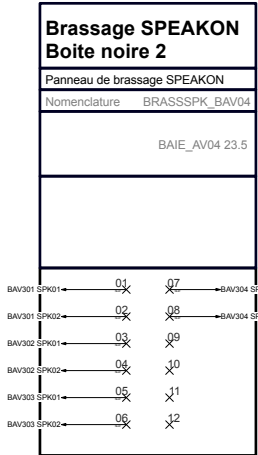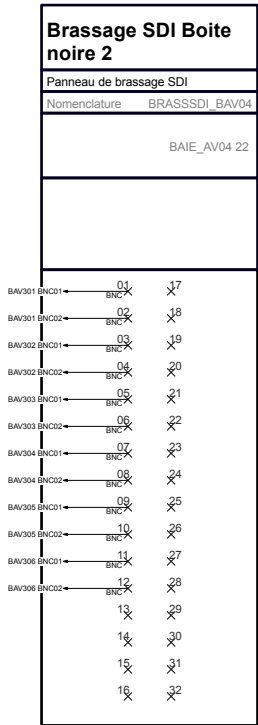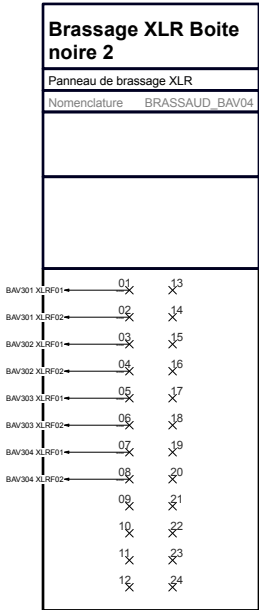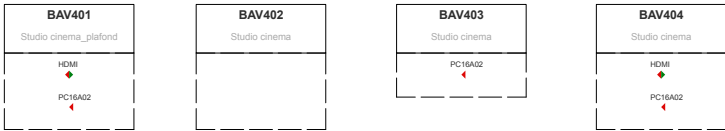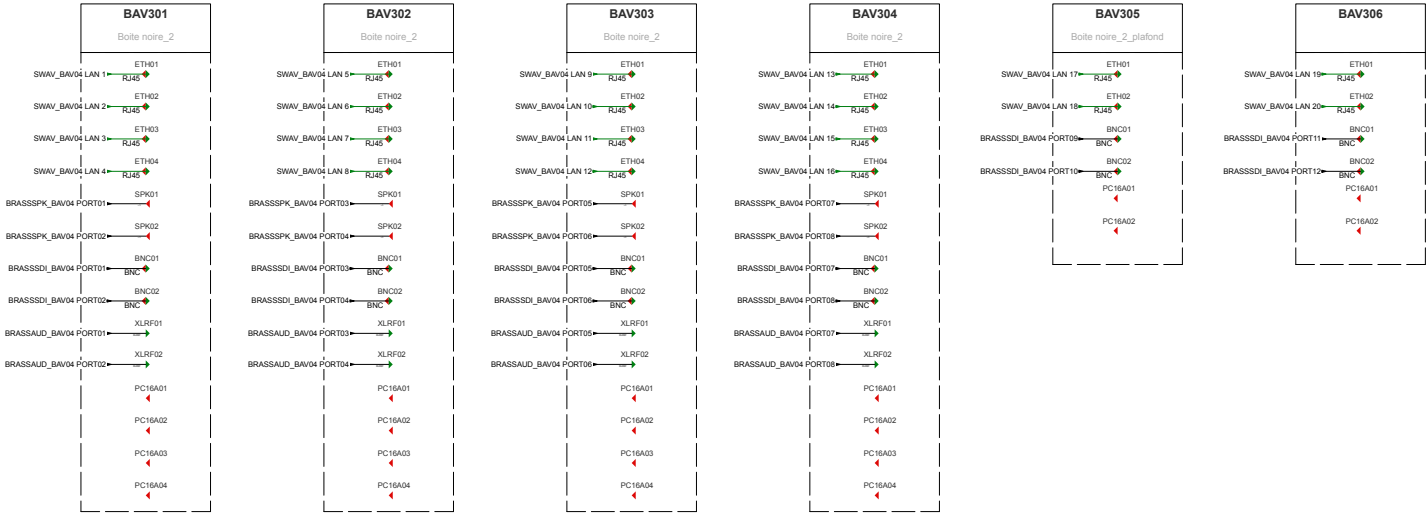

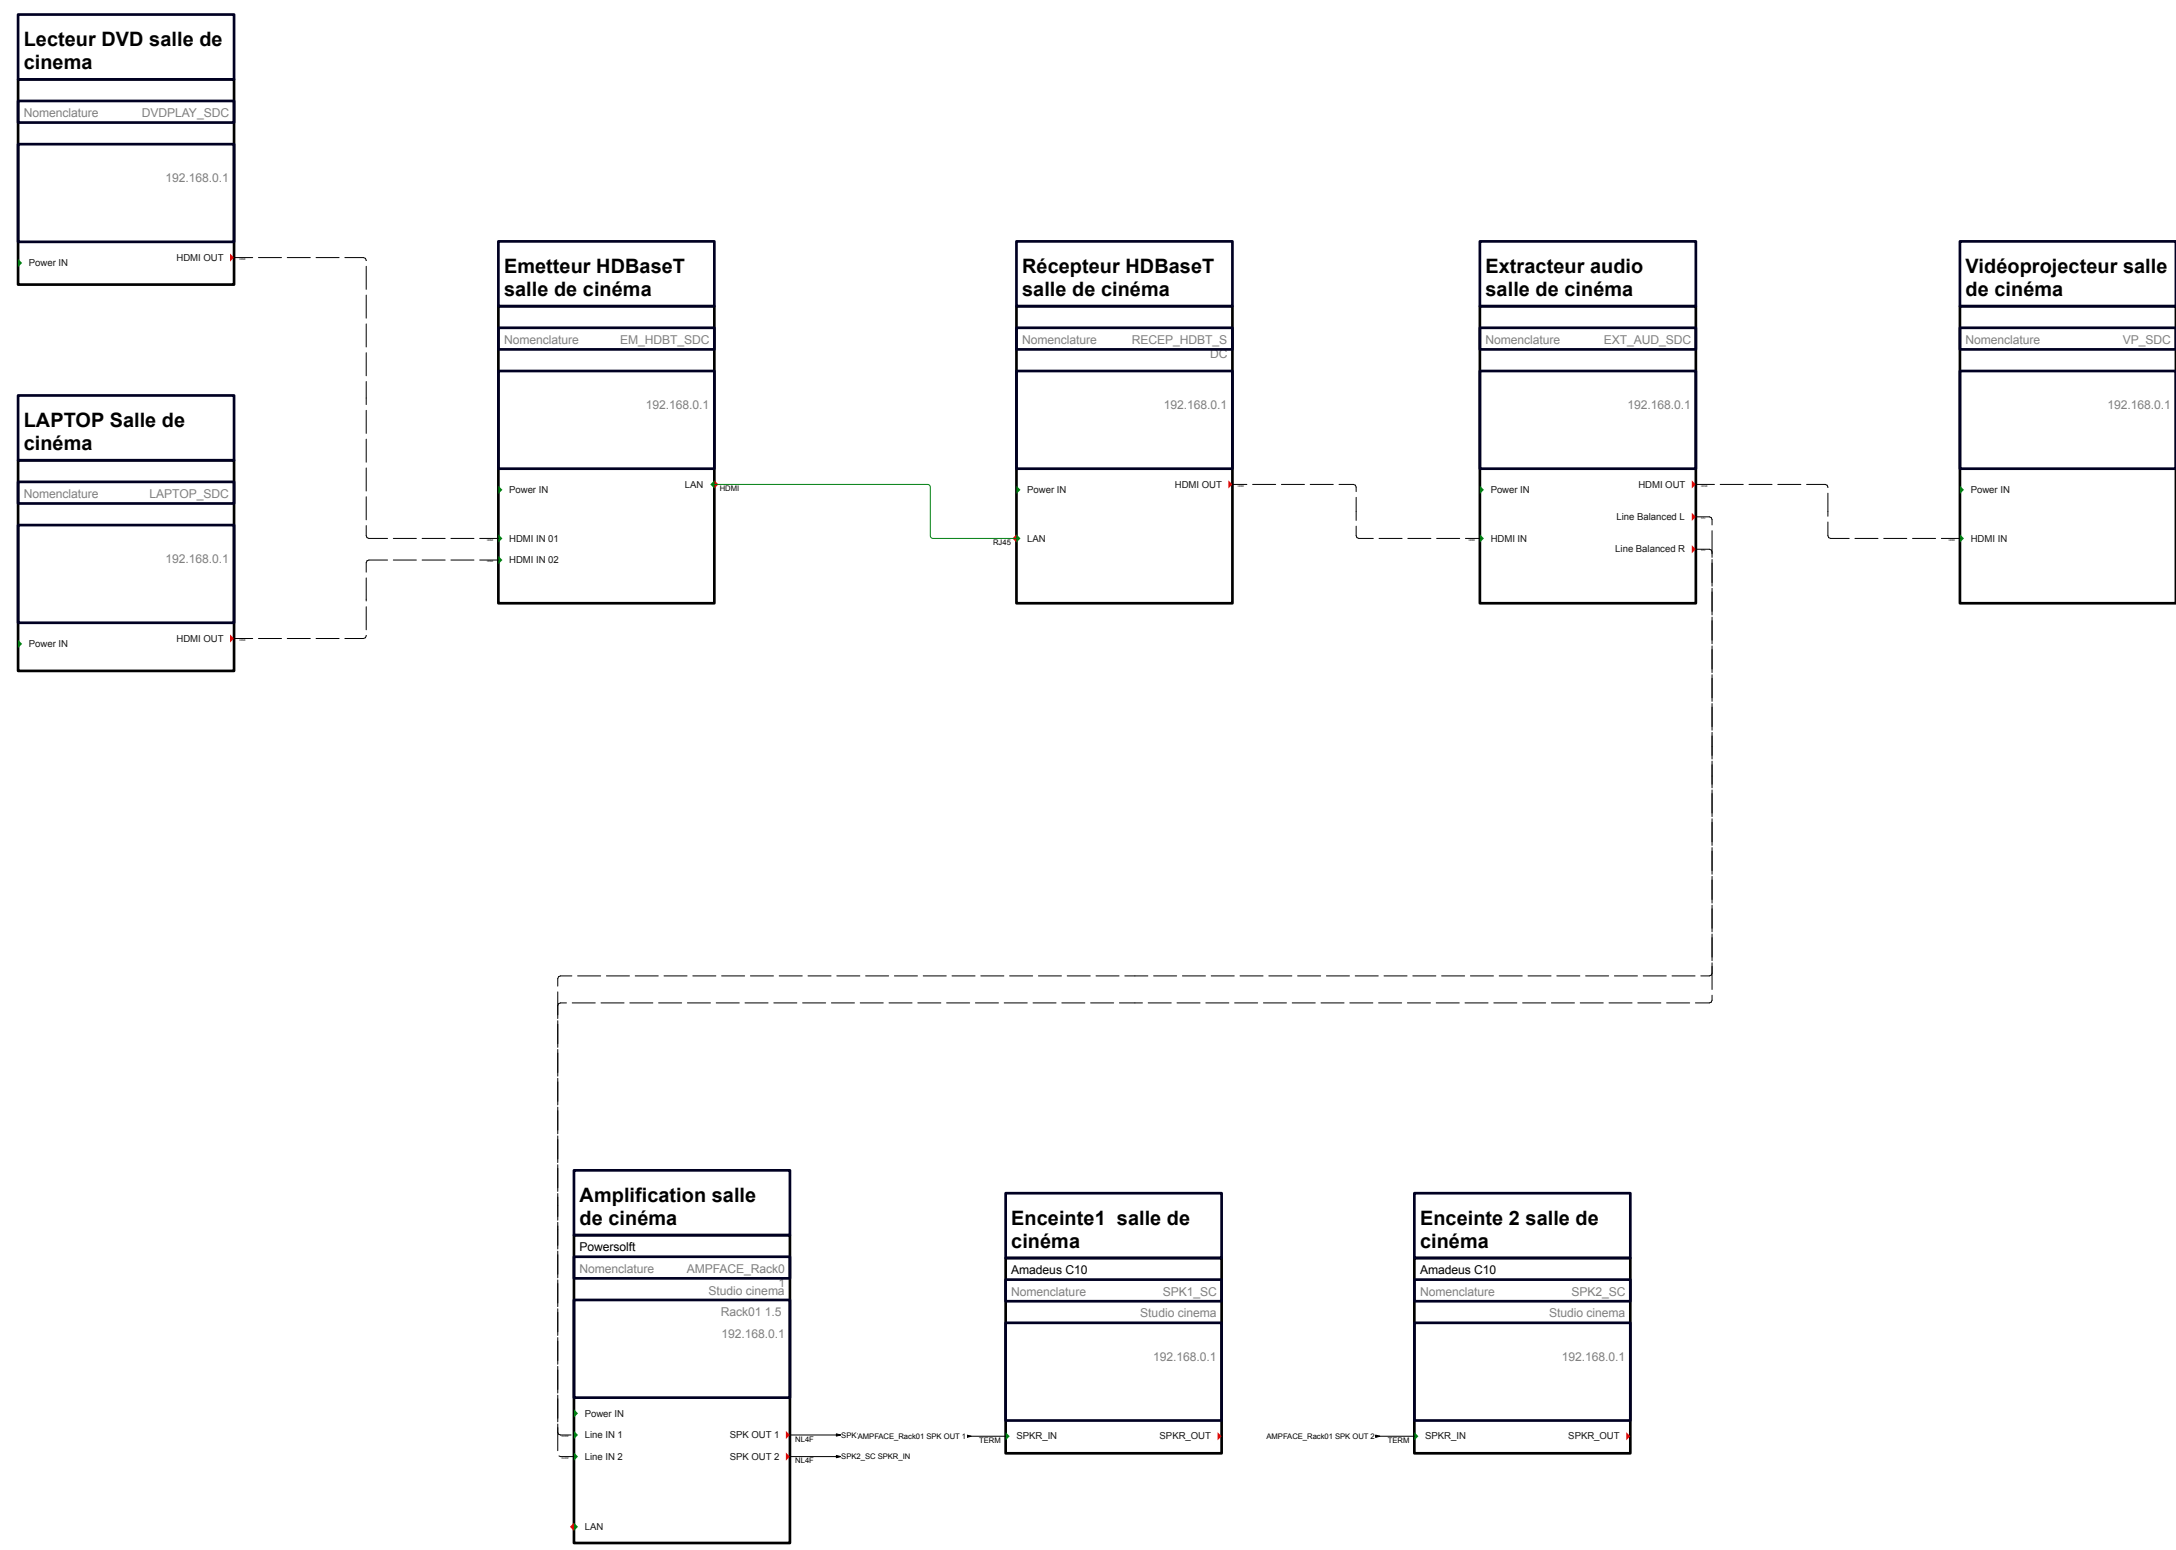

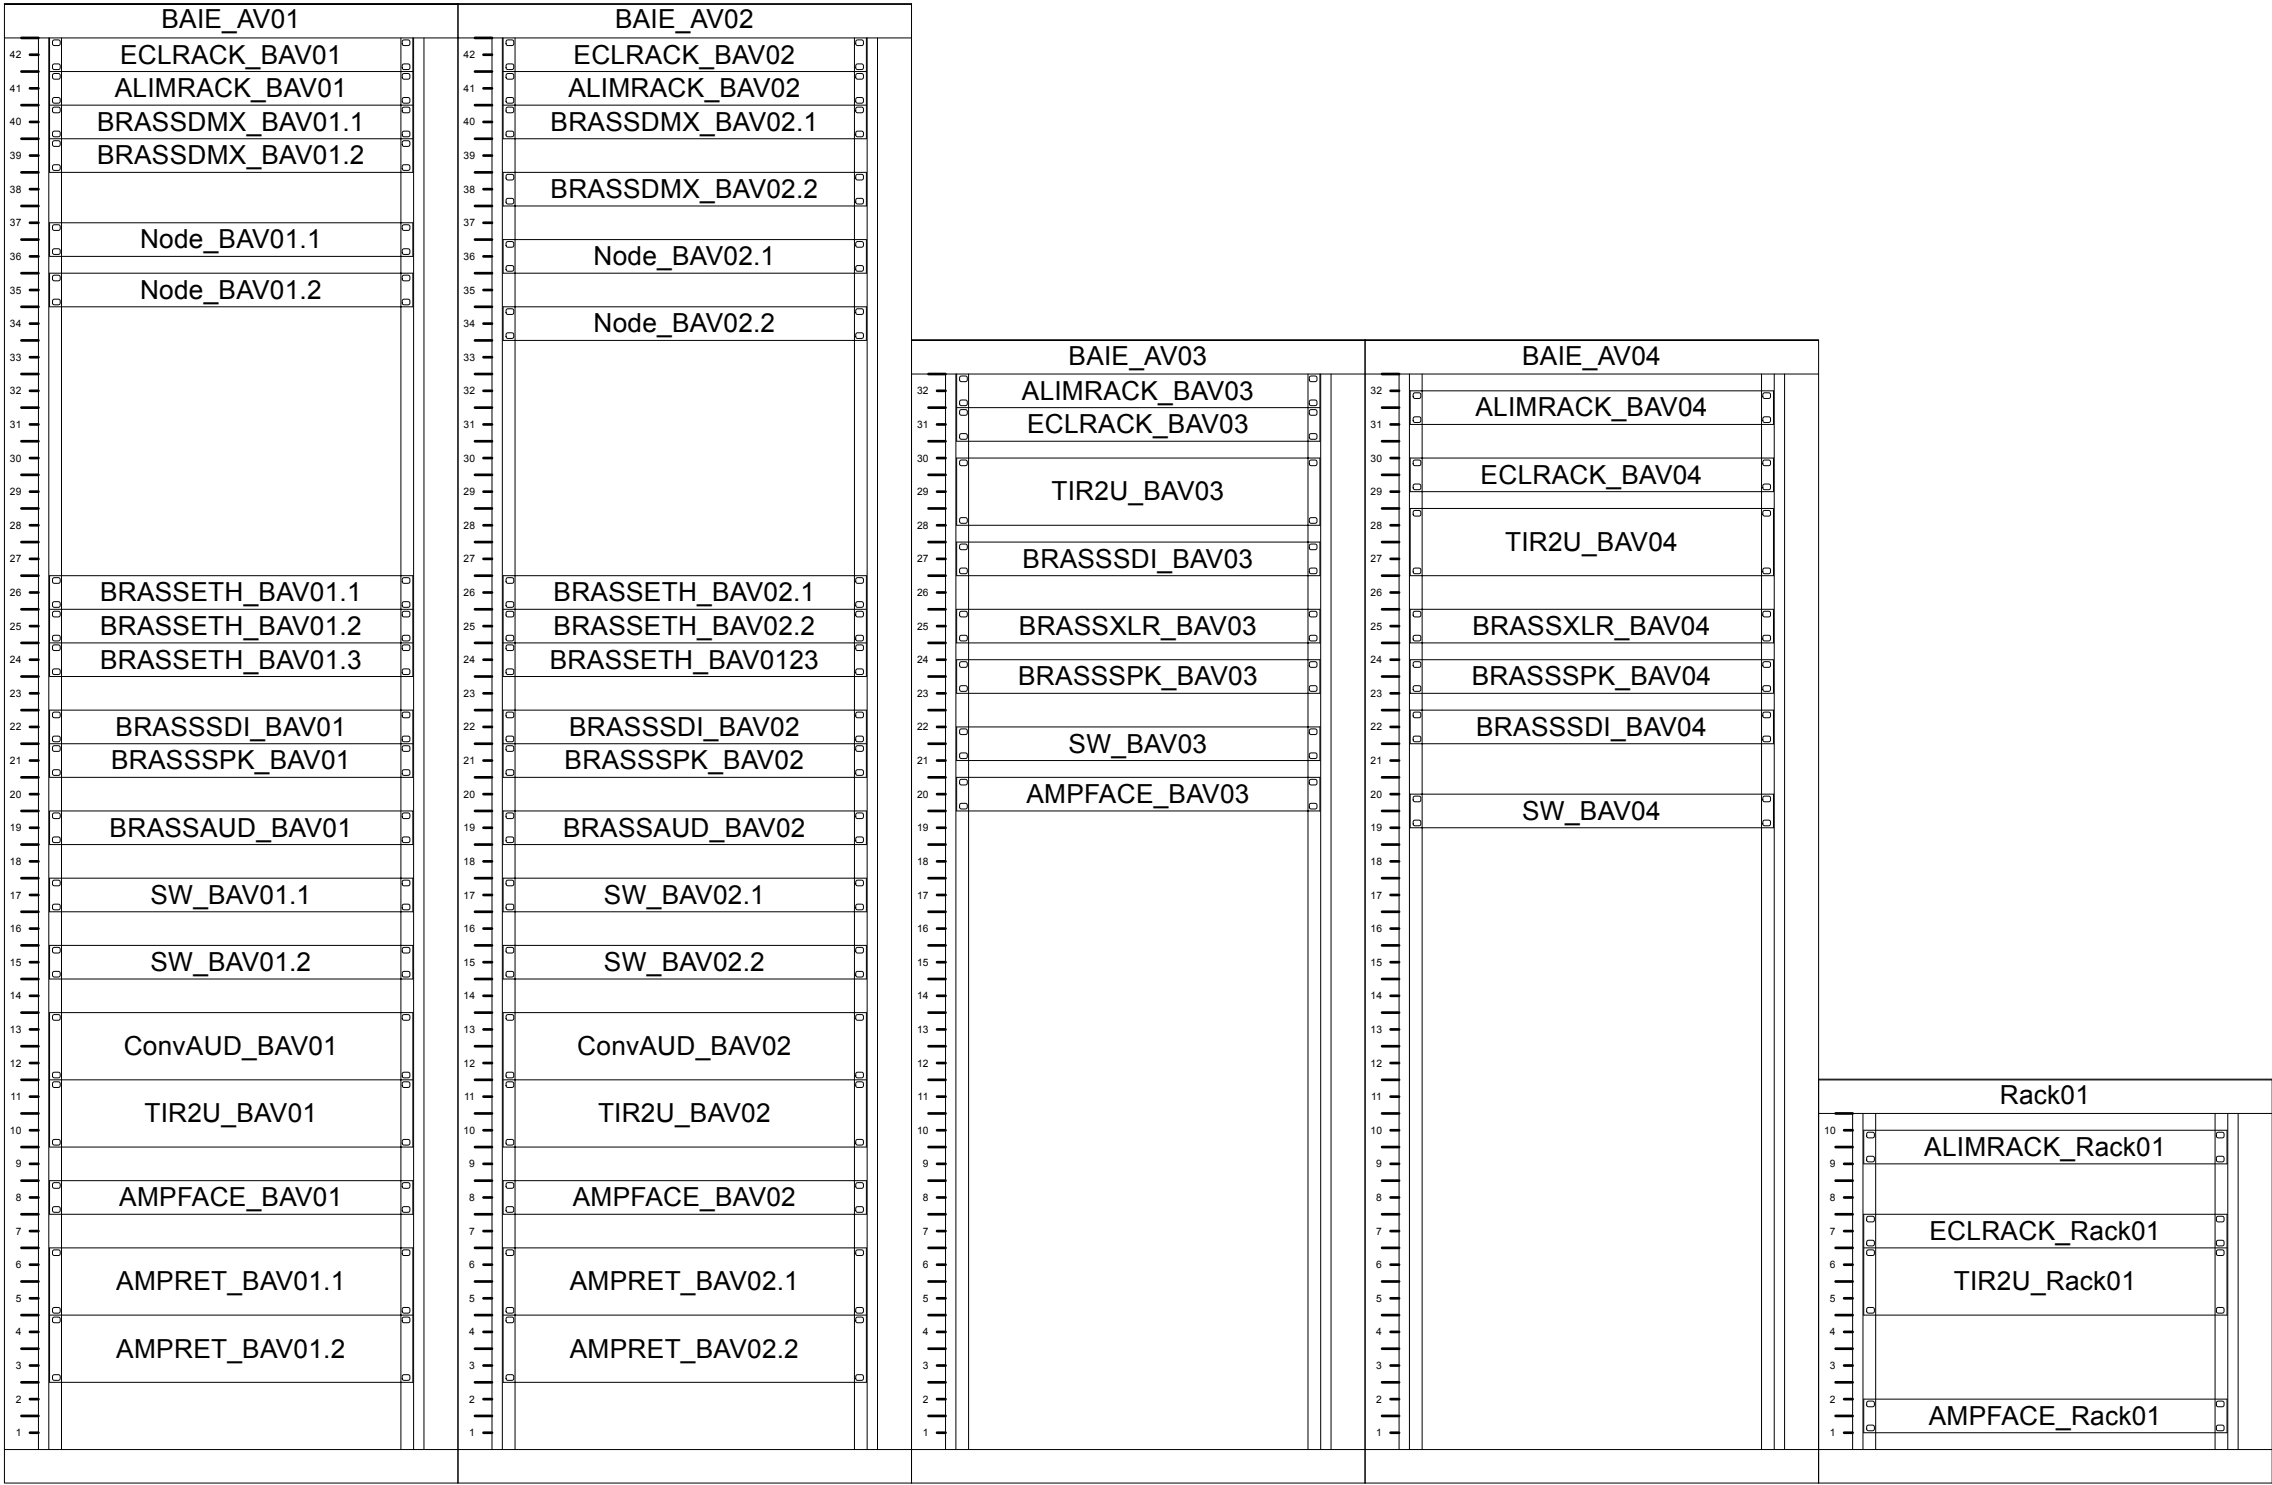




CREAFACTORY

SCÉNOGRAPHES

Maître d'ouvrage				
CNSAD				
Opération				
M.O. - Scénographe				
CreaFactory - Scénographes				
22 Chemin des Tanneurs, 36170, Pont-d'Auvergne				
04 74 85 04 00				
Adresse projet				
N° de planche				
Nom de planche				
Phase	Echelle	Etage	Date	
PRO	1:100		06 juin 2025	
Indice				
A				

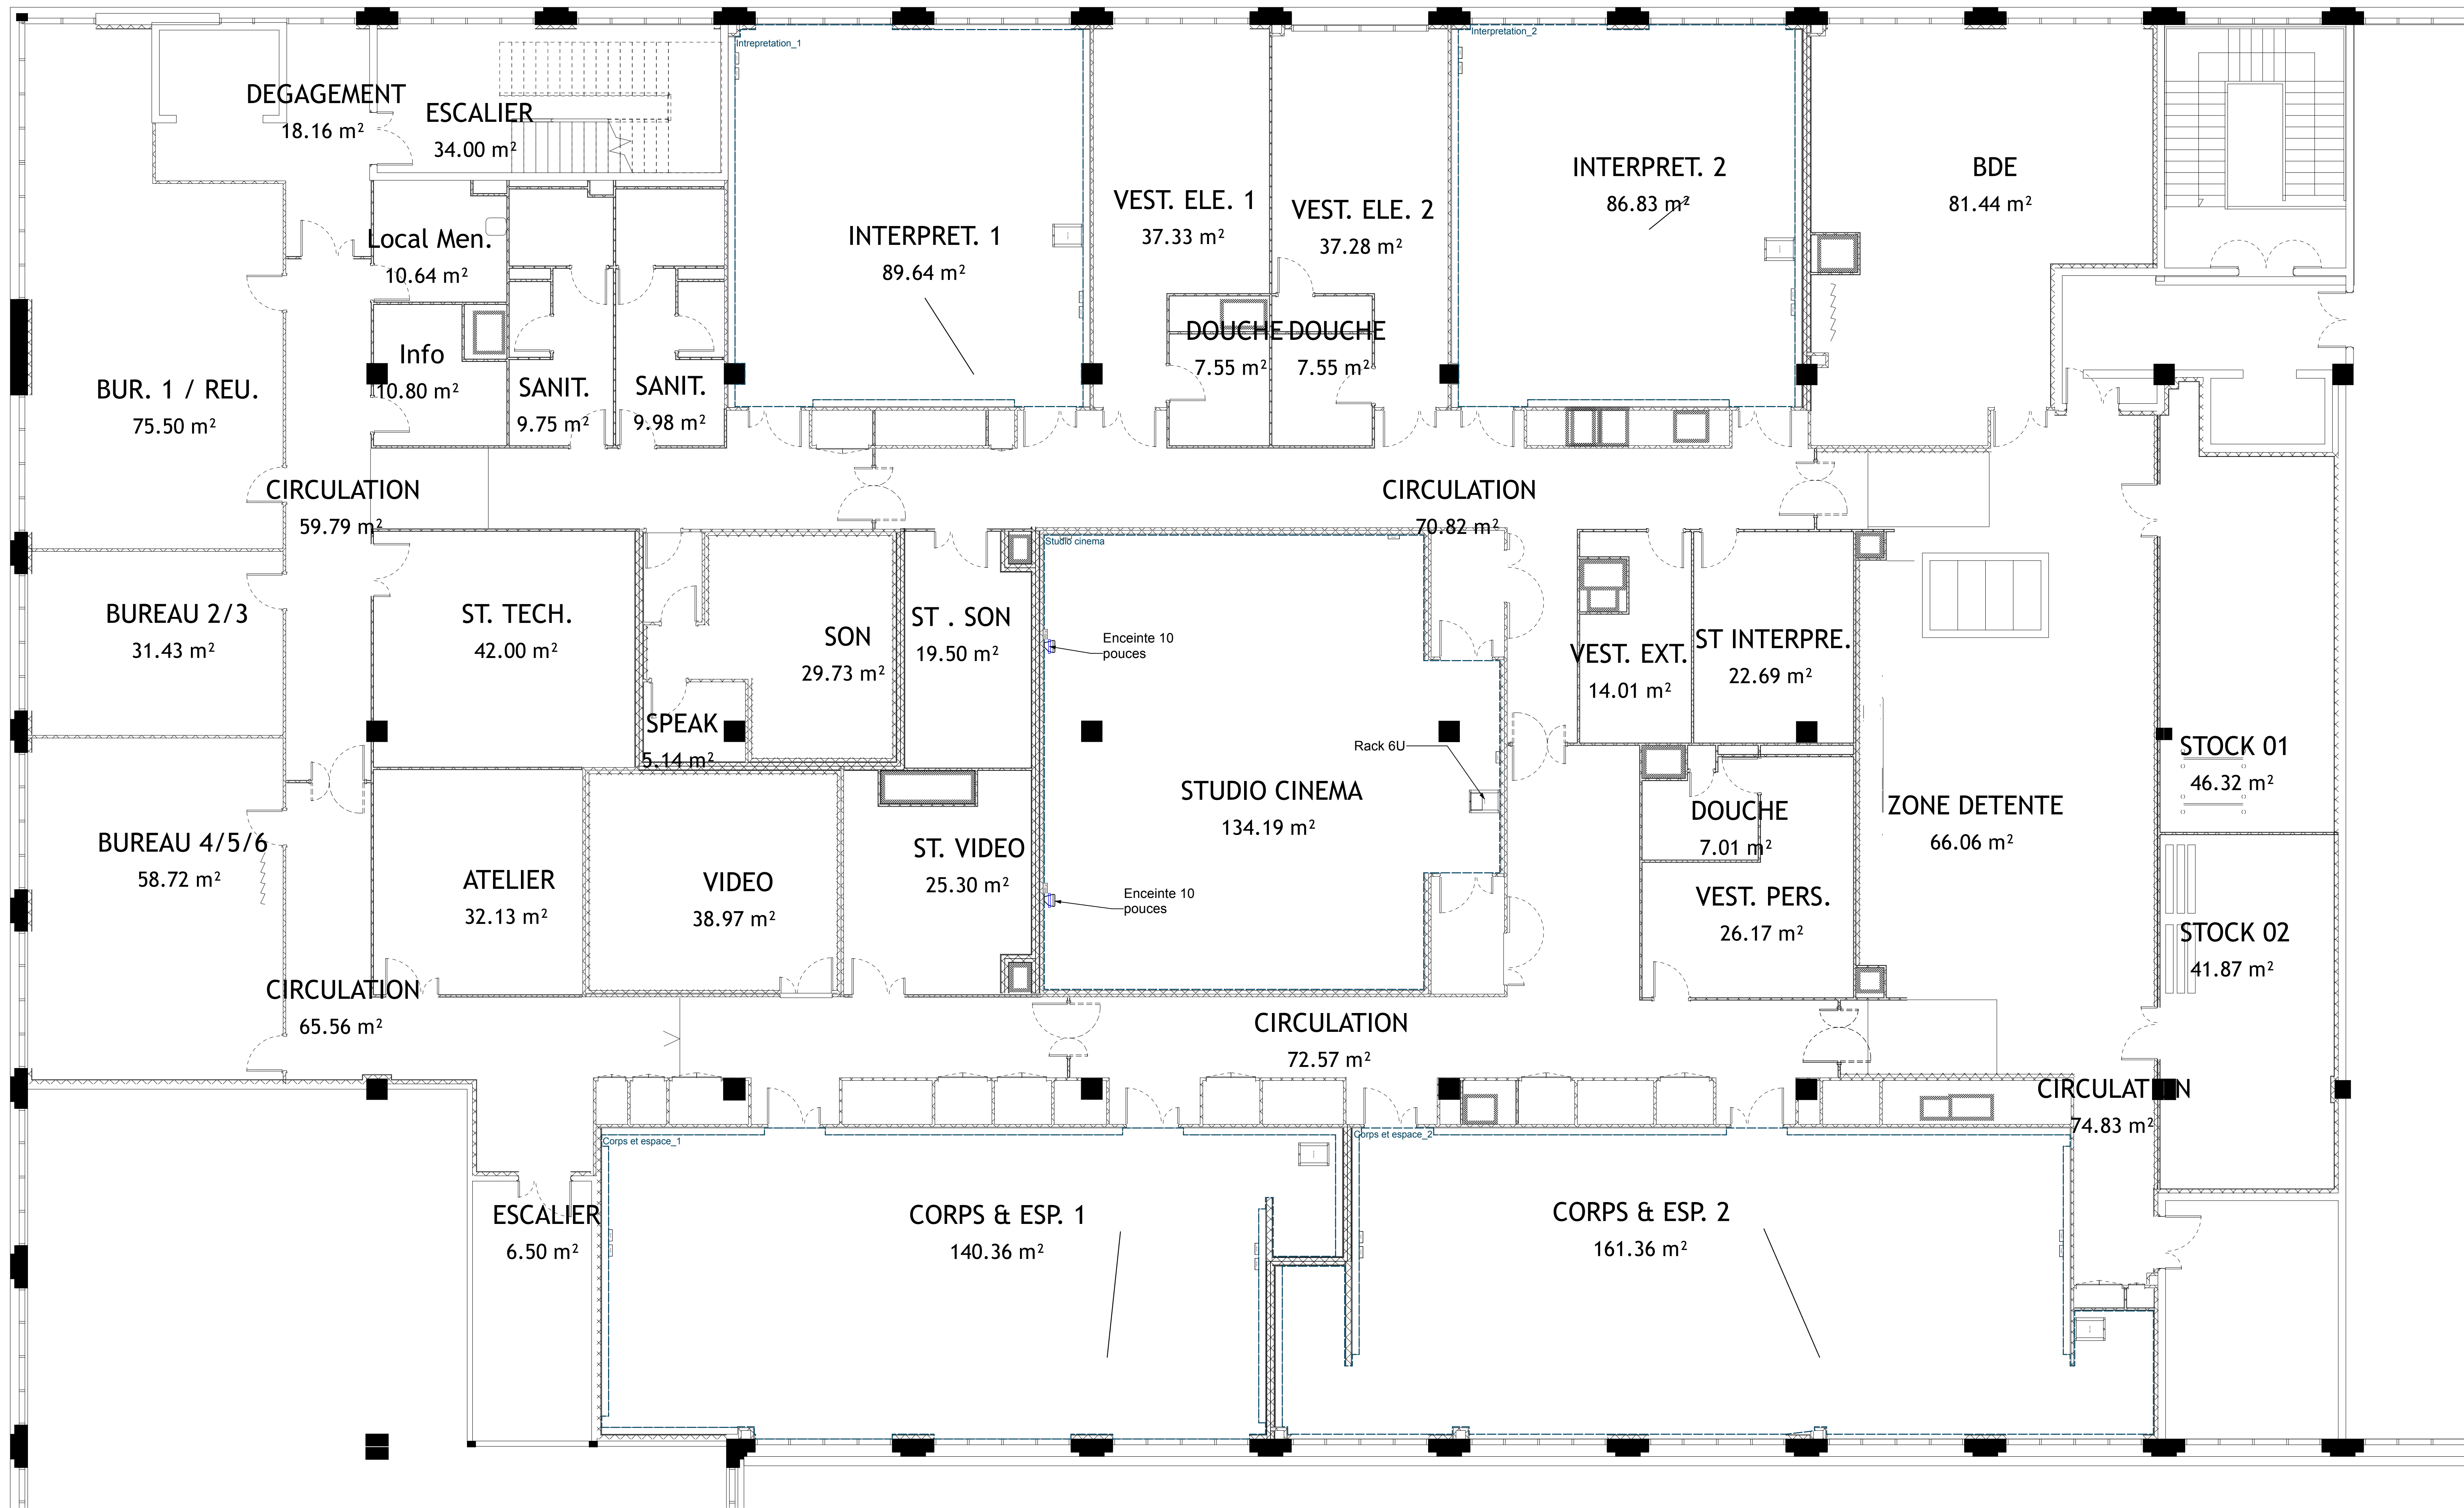

<div>CREAFACTORY</div> <div>SCÉNOGRAPHES</div>	Maître d'ouvrage			
	CNSAD			
	Opération			
	M.O. - Scénographe			
	CreaFactory - Scénographes			
	24 Chemin des Tanneurs, 36170, Pont-d'Audoubert			
	Adresse projet			
	N° de planche			
	Nom de planche			
	Phase	Echelle	Etage	Date
PRO	1:100			09 juin 2025
Indice				
A				

