

MAITRE D'OUVRAGE



FRANCE TRAVAIL
3 rue Galilée
93884 NOISY LE GRAND

MAITRE D'ŒUVRE



DELTA ARCHITECTURE
22 rue des Carriers Italiens
91350 GRIGNY
T : 01 69 06 73 93
delta.architecture@orange.fr

BUREAU DE CONTRÔLE

Bureau Veritas Construction
Polyeucte SIMO KAMDEM
T : 07 52 67 00 23
polyeucte.simokamdem@bureauveritas.com



CSPS

Bureau Veritas Construction
Kally ELHADJMAHMOUT
T : 06 77 66 59 05
kally.elhadjmahmout@bureauveritas.com



**AMENAGEMENT D'UNE
AGENCE
FRANCE TRAVAIL**
Rue du Laiton
77176 SAVIGNY LE TEMPLE


DCE

Plan de situation

14


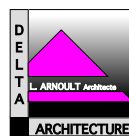


16 MAI 2025

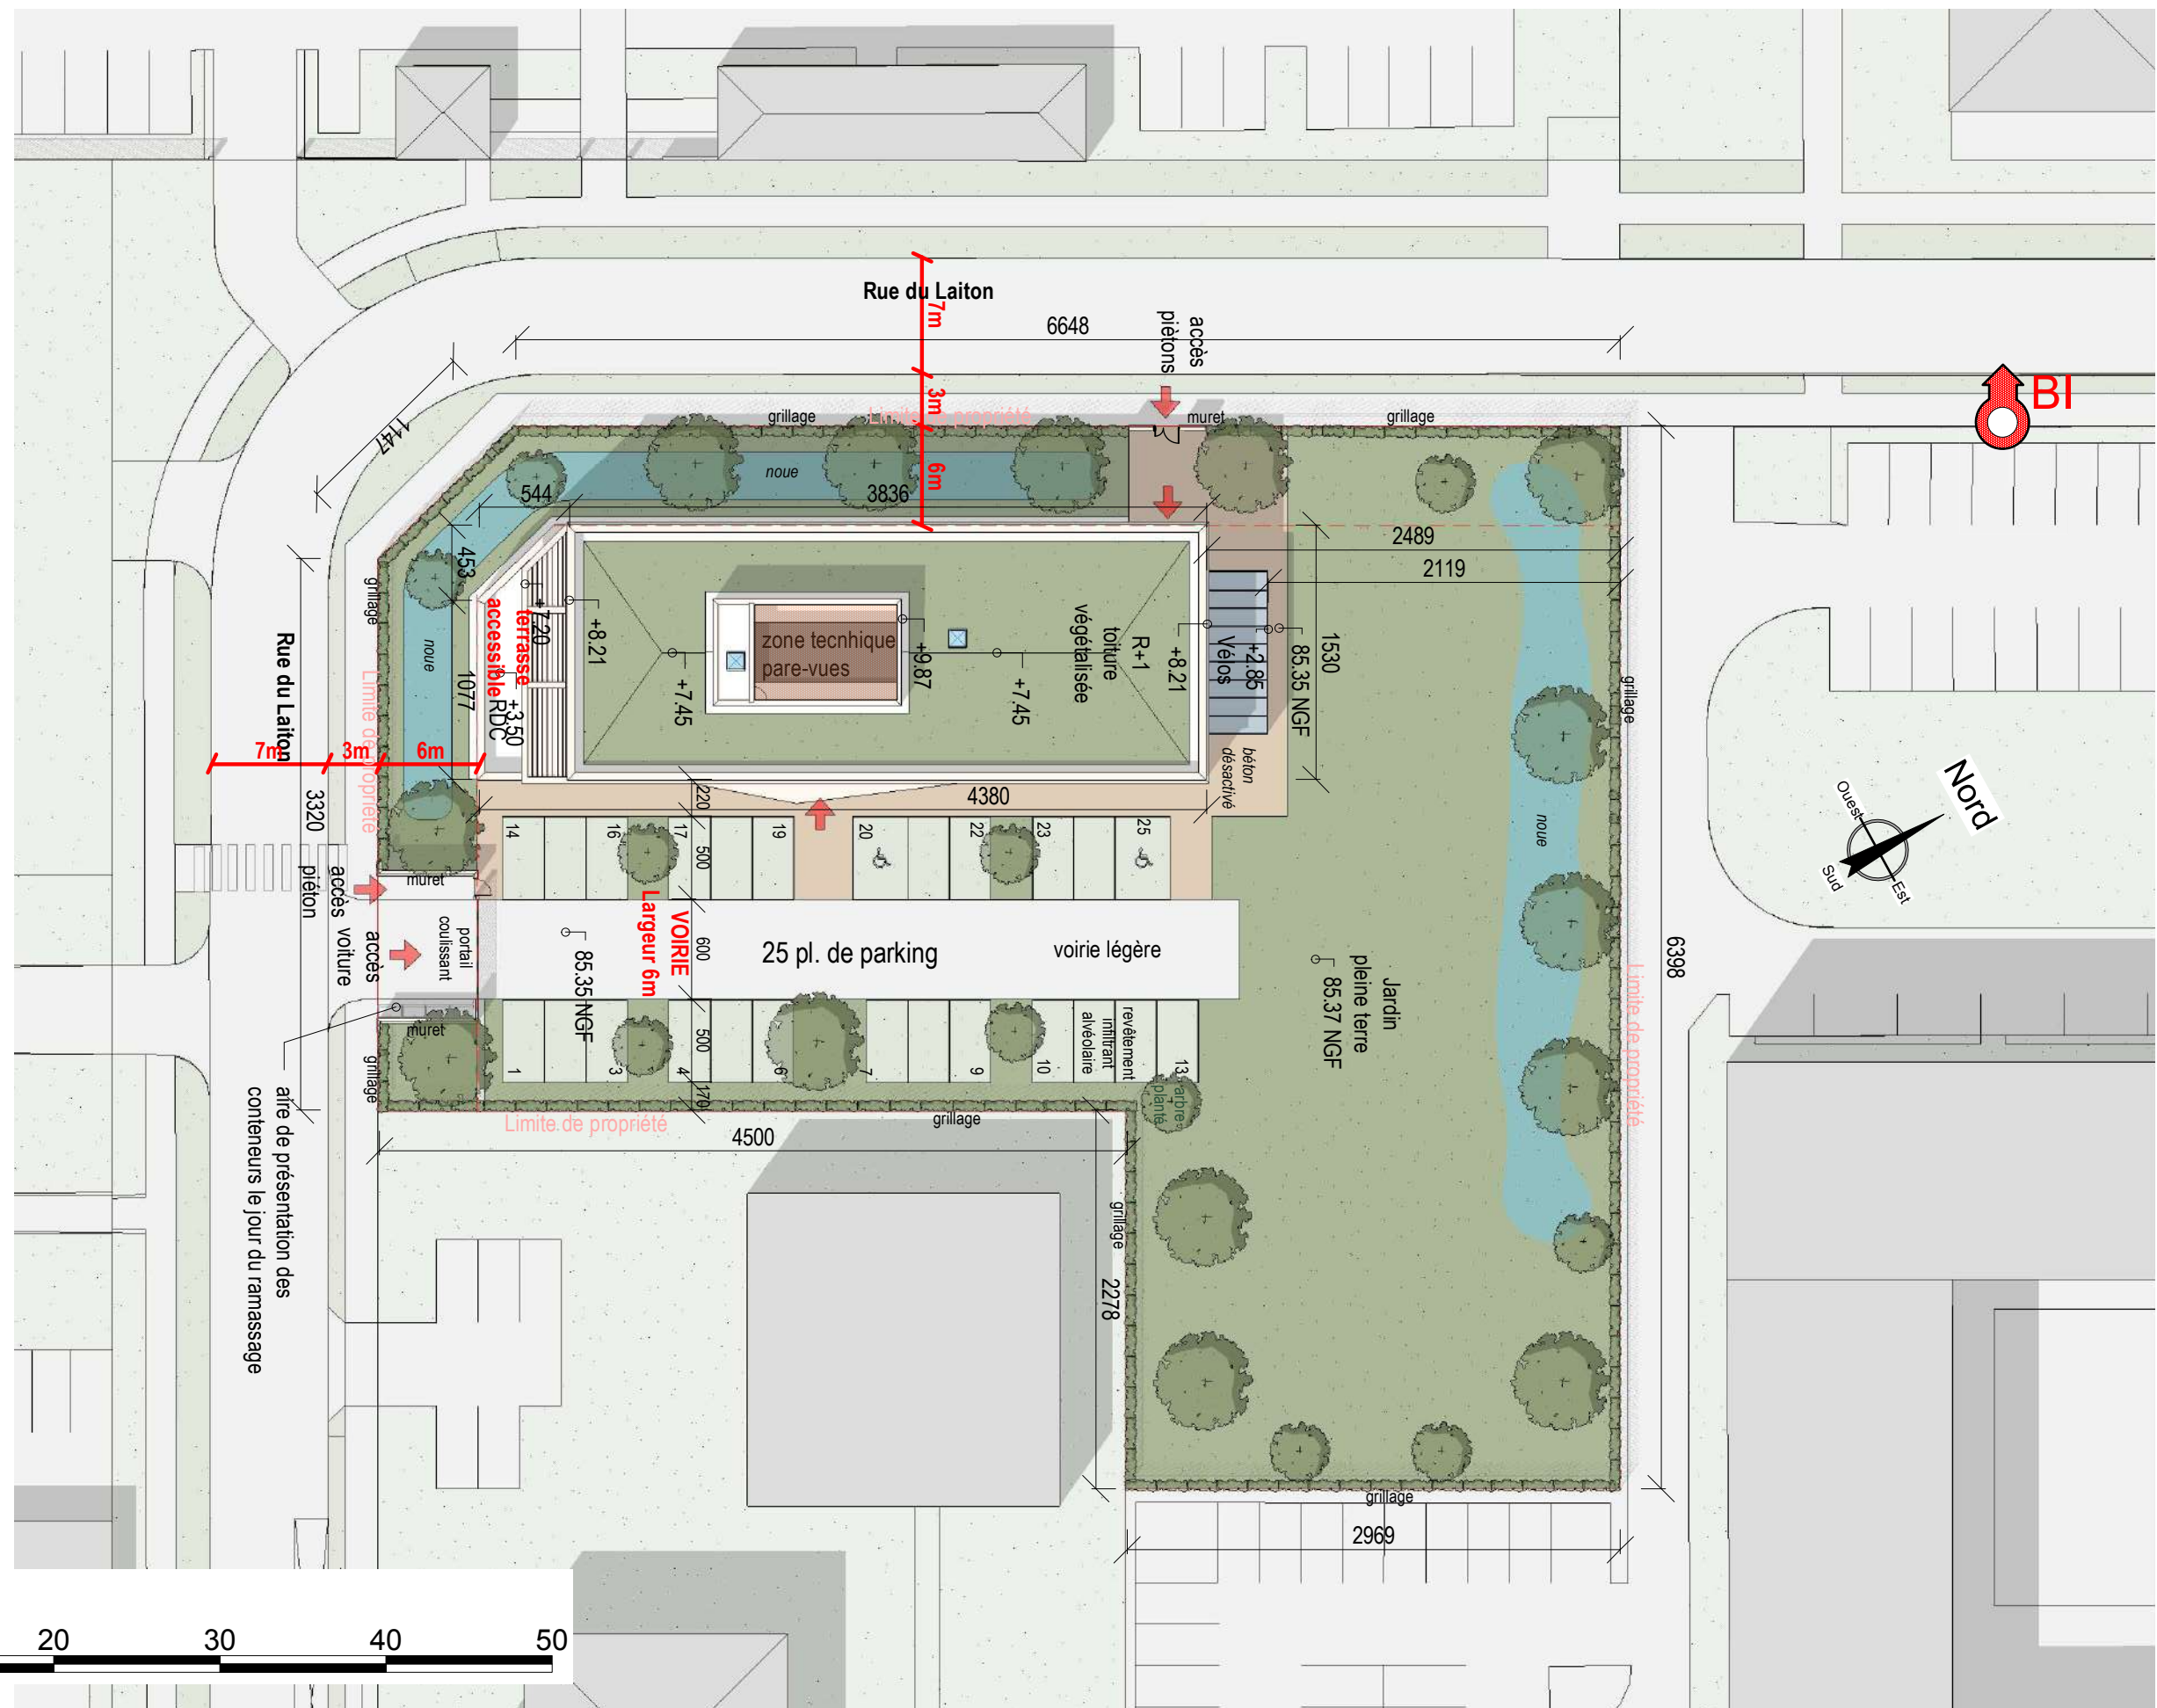
Ech.: 1/2000




Echelle graphique




MAITRE D'OUVRAGE		MAITRE D'ŒUVRE		BUREAU DE CONTRÔLE		CSPS		AMENAGEMENT D'UNE AGENCE FRANCE TRAVAIL		DCE	Plan de masse projet		15
 FRANCE TRAVAIL 3 rue Galilée 93884 NOISY LE GRAND		 DELTA ARCHITECTURE 22 rue des Carriers Italiens 91350 GRIGNY T : 01 69 06 73 93 delta.architecture@orange.fr		 Bureau Veritas Construction Polyeucte SIMO KAMDEM T : 07 52 67 00 23 polyeucte.simokamdem@bureauveritas.com		 Bureau Veritas Construction Kally ELHADJMAHMOUT T : 06 77 66 59 05 kally.elhadjmahmout@bureauveritas.com		Rue du Laiton 77176 SAVIGNY LE TEMPLE			16 MAI 2025	Ech.: 1/400	

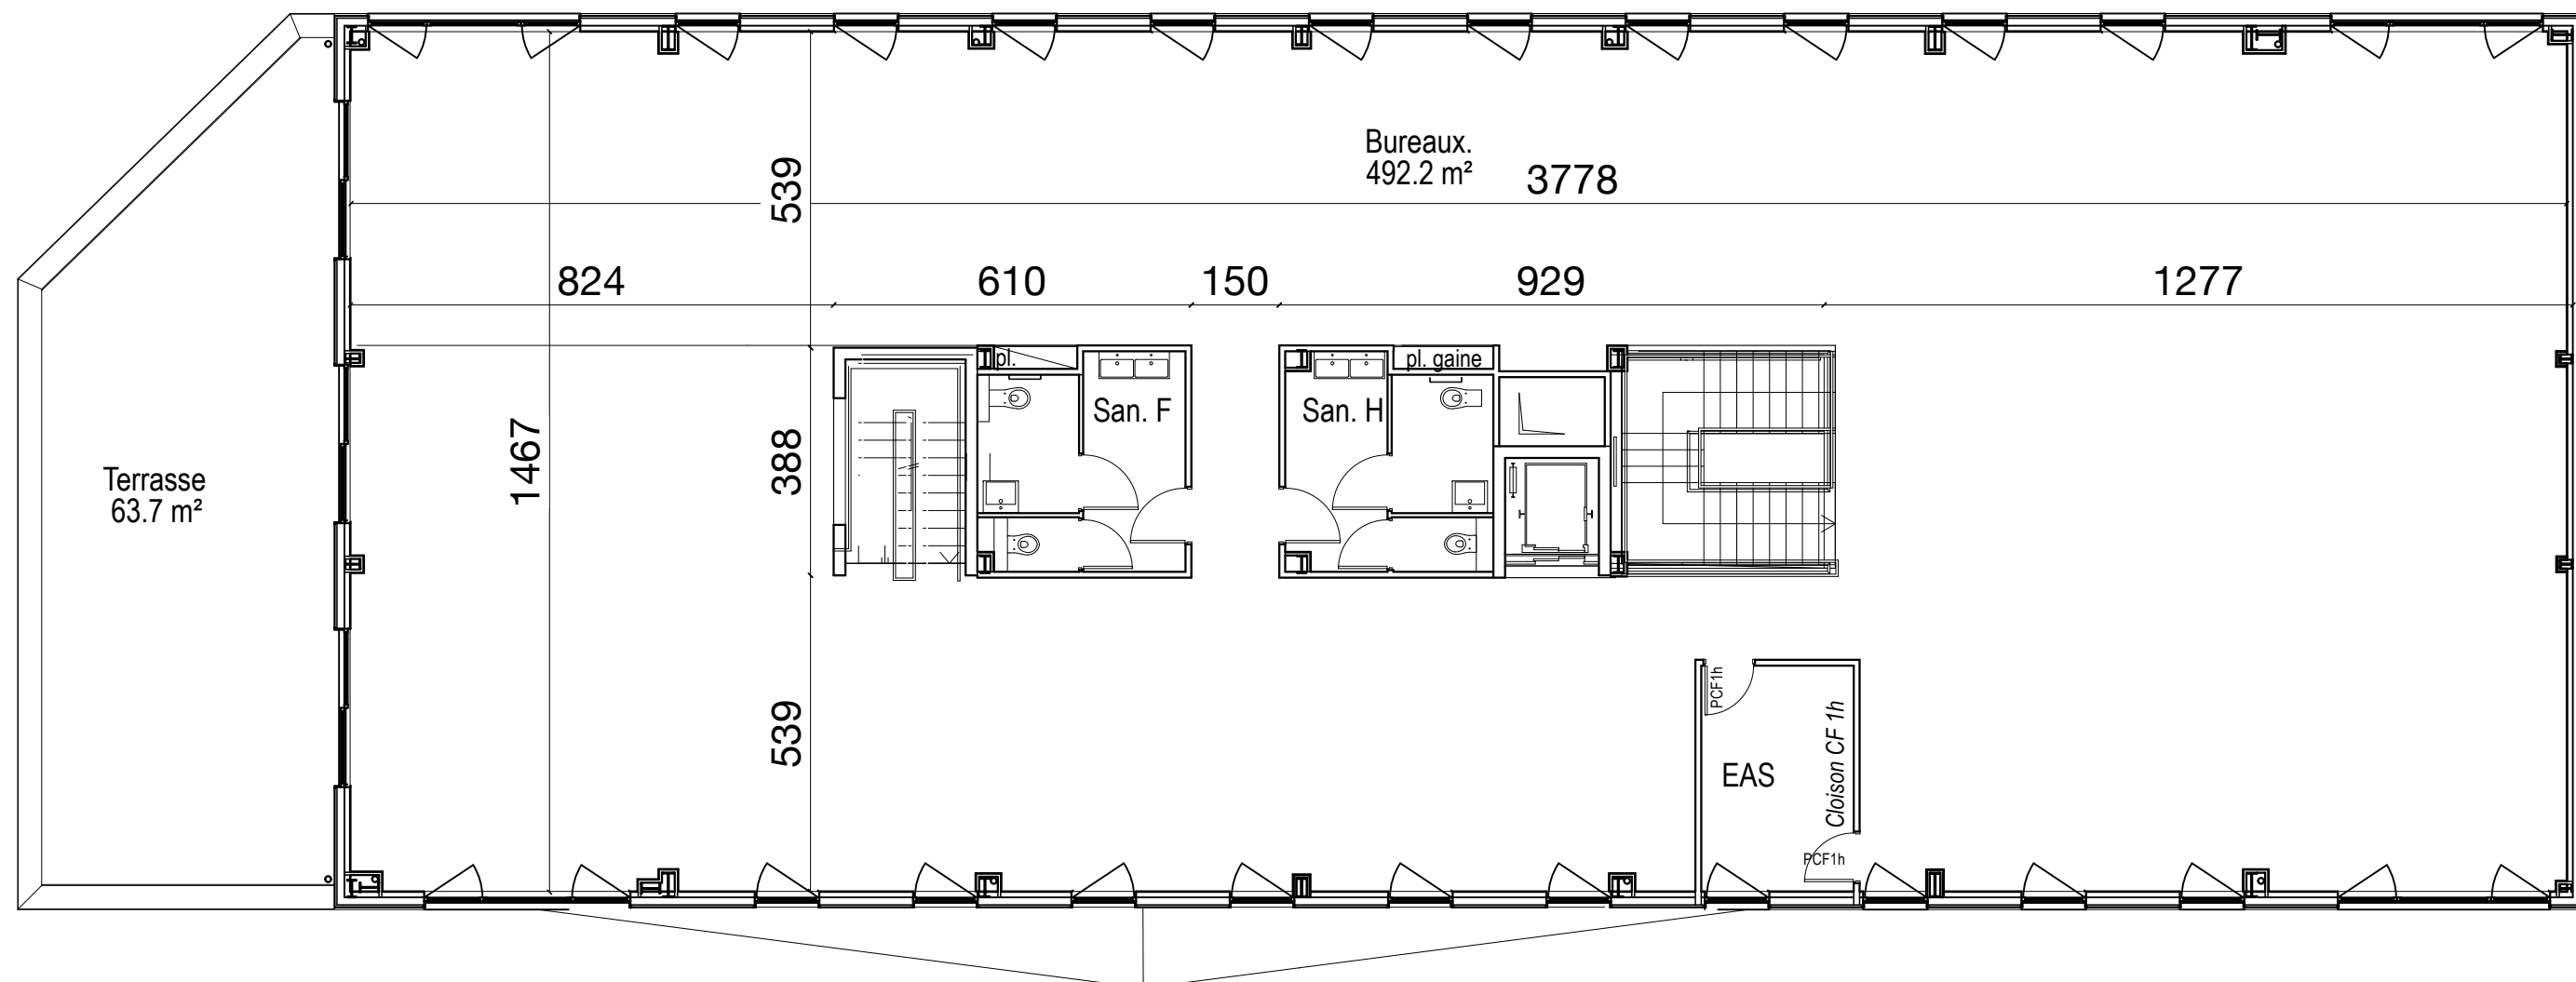
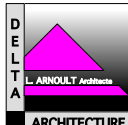



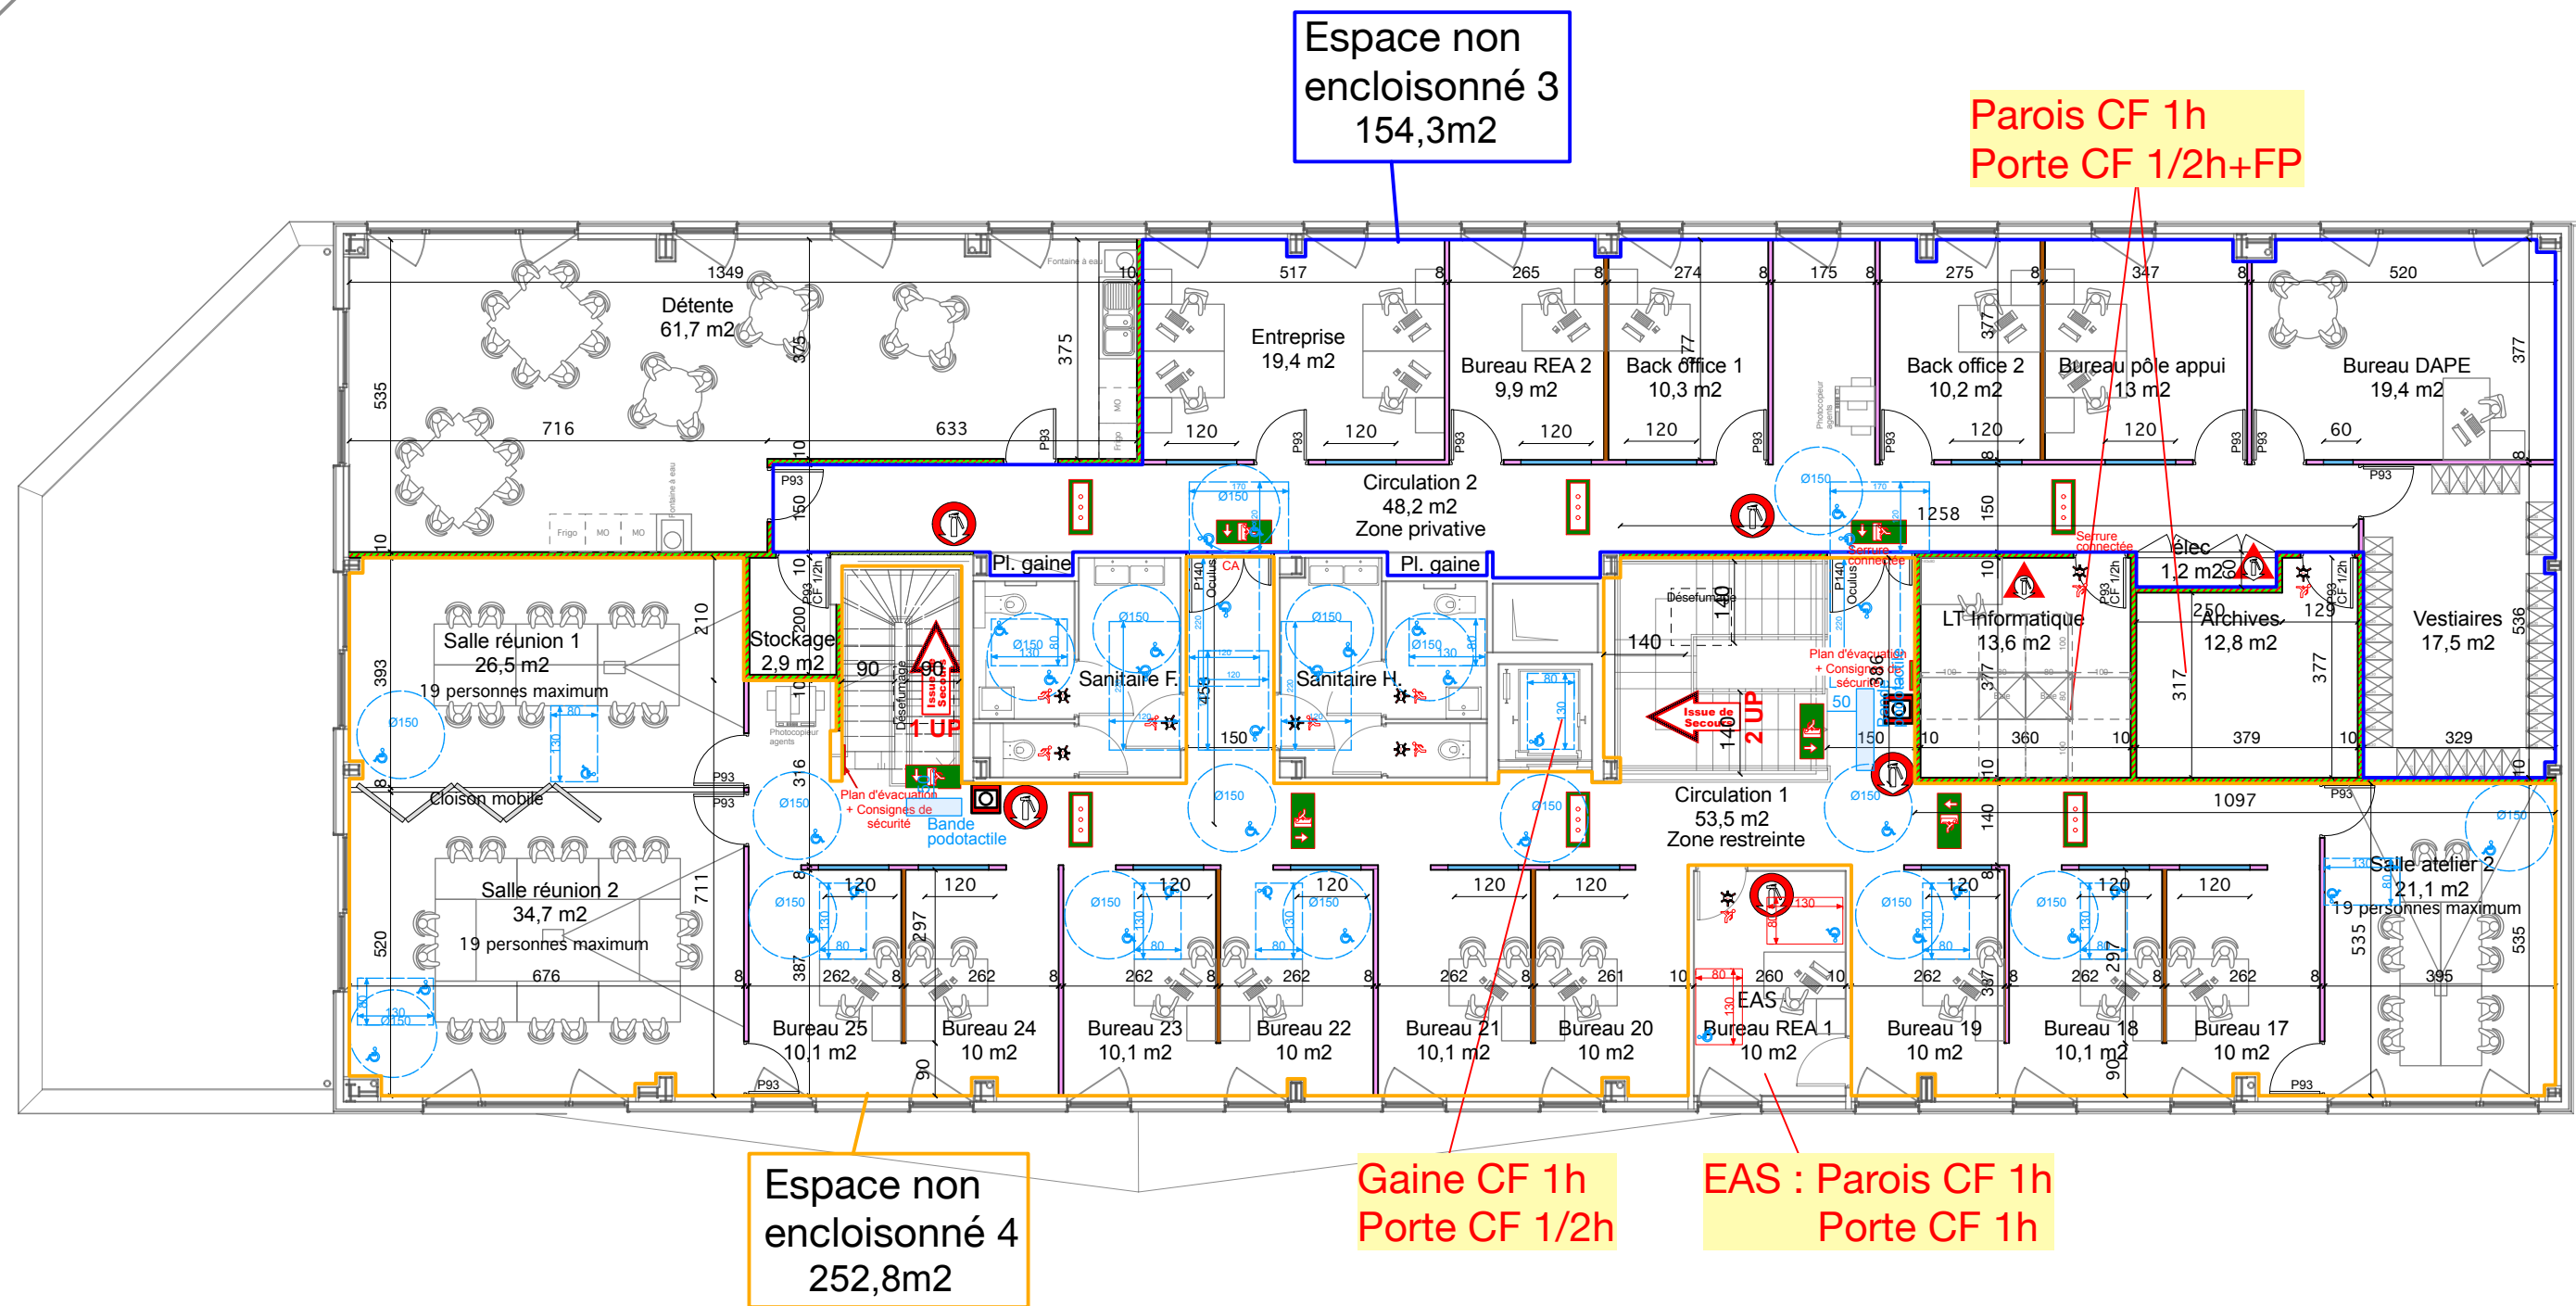
Echelle graphique

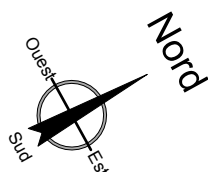


<div>MAITRE D'OUVRAGE</div> <div>FRANCE TRAVAIL 3 rue Galilée 93884 NOISY LE GRAND</div>	<div>MAITRE D'ŒUVRE</div> <div>DELTA ARCHITECTURE 22 rue des Carriers Italiens 91350 GRIGNY T : 01 69 06 73 93 delta.architecture@orange.fr</div>	<div>BUREAU DE CONTRÔLE</div> <div>Bureau Veritas Construction Polyeucte SIMO KAMDEM T : 07 52 67 00 23 polyeucte.simokamdem@bureauveritas.com</div> <div></div>	<div>CSPS</div> <div>Bureau Veritas Construction Kally ELHADJMAHMOUT T : 06 77 66 59 05 kally.elhadjmahmout@bureauveritas.com</div> <div></div>	<div>AMENAGEMENT D'UNE AGENCE FRANCE TRAVAIL</div> <div>Rue du Laiton 77176 SAVIGNY LE TEMPLE</div>	<div>DCE</div>	<div>Plan R+1 existant</div> <div>16 MAI 2025</div>	<div>17</div> <div>Ech.: 1/120</div>
---	---	--	---	--	-----------------------	---	--------------------------------------

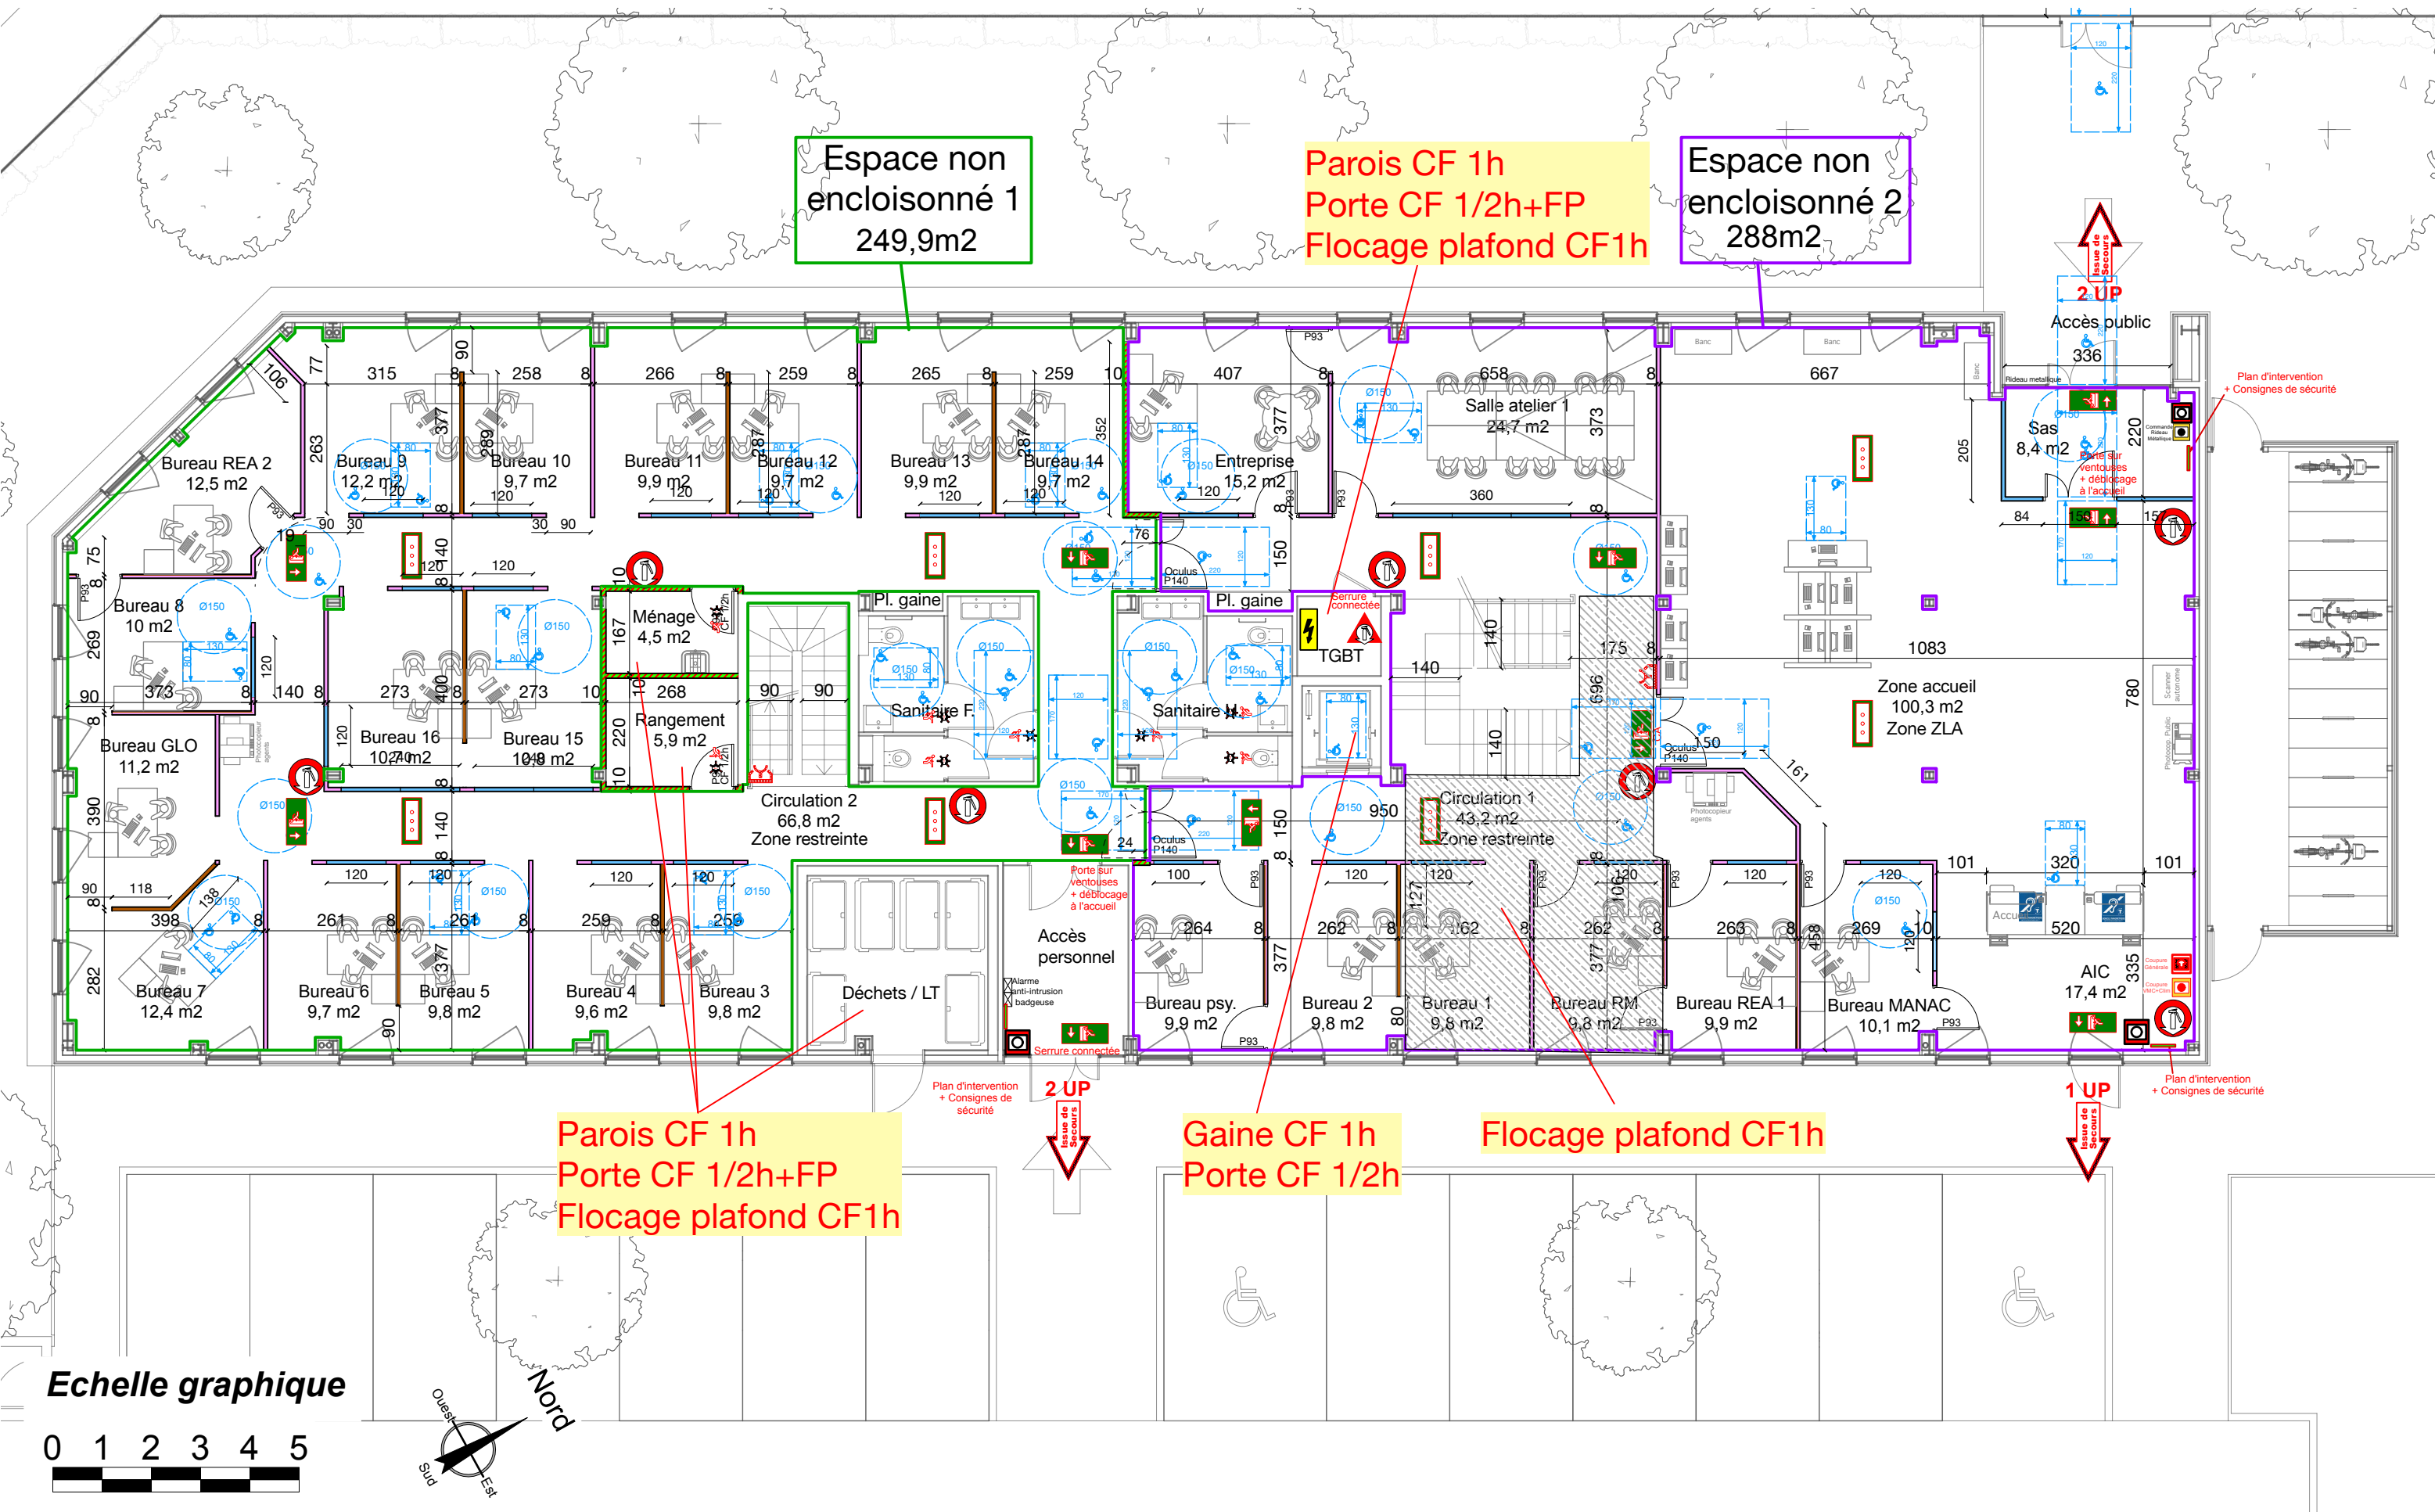

MAITRE D'OUVRAGE		MAITRE D'ŒUVRE		BUREAU DE CONTRÔLE		CSPS		AMENAGEMENT D'UNE AGENCE FRANCE TRAVAIL		DCE	Plan RDC projet		18	
 FRANCE TRAVAIL 3 rue Galilée 93884 NOISY LE GRAND		 DELTA ARCHITECTURE 22 rue des Carriers Italiens 91350 GRIGNY T : 01 69 06 73 93 delta.architecture@orange.fr		 Bureau Veritas Construction Polyeucte SIMO KAMDEM T : 07 52 67 00 23 polyeucte.simokamdem@bureauveritas.com		 Bureau Veritas Construction Kally ELHADJMAHMOUT T : 06 77 66 59 05 kally.elhadjmahmout@bureauveritas.com		Rue du Laiton 77176 SAVIGNY LE TEMPLE			16 MAI 2025			
												Ech.: 1/120		






Echelle graphique

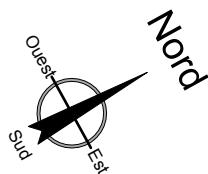


<div>MAITRE D'OUVRAGE</div> <div><div>FRANCE TRAVAIL 3 rue Galilée 93884 NOISY LE GRAND</div></div>	<div>MAITRE D'ŒUVRE</div> <div><div><div>DELTA</div><div></div></div><div>DELTA ARCHITECTURE 22 rue des Carriers Italiens 91350 GRIGNY T : 01 69 06 73 93 delta.architecture@orange.fr</div></div>	<div>BUREAU DE CONTRÔLE</div> <div><div>Bureau Veritas Construction Polyeucte SIMO KAMDEM T : 07 52 67 00 23 polyeucte.simokamdem@bureauveritas.com</div><div><div>BUREAU VERITAS</div></div></div>	<div>CSPS</div> <div><div>Bureau Veritas Construction Kally ELHADJMAHMOUT T : 06 77 66 59 05 kally.elhadjmahmout@bureauveritas.com</div><div><div>BUREAU VERITAS</div></div></div>	<div>AMENAGEMENT D'UNE AGENCE FRANCE TRAVAIL</div> <div>Rue du Laiton 77176 SAVIGNY LE TEMPLE</div>	<div>DCE</div>	<div>Plan R+1 projet</div>	<div>19</div>
						<div>16 MAI 2025</div>	<div>Ech.: 1/120</div>




Echelle graphique

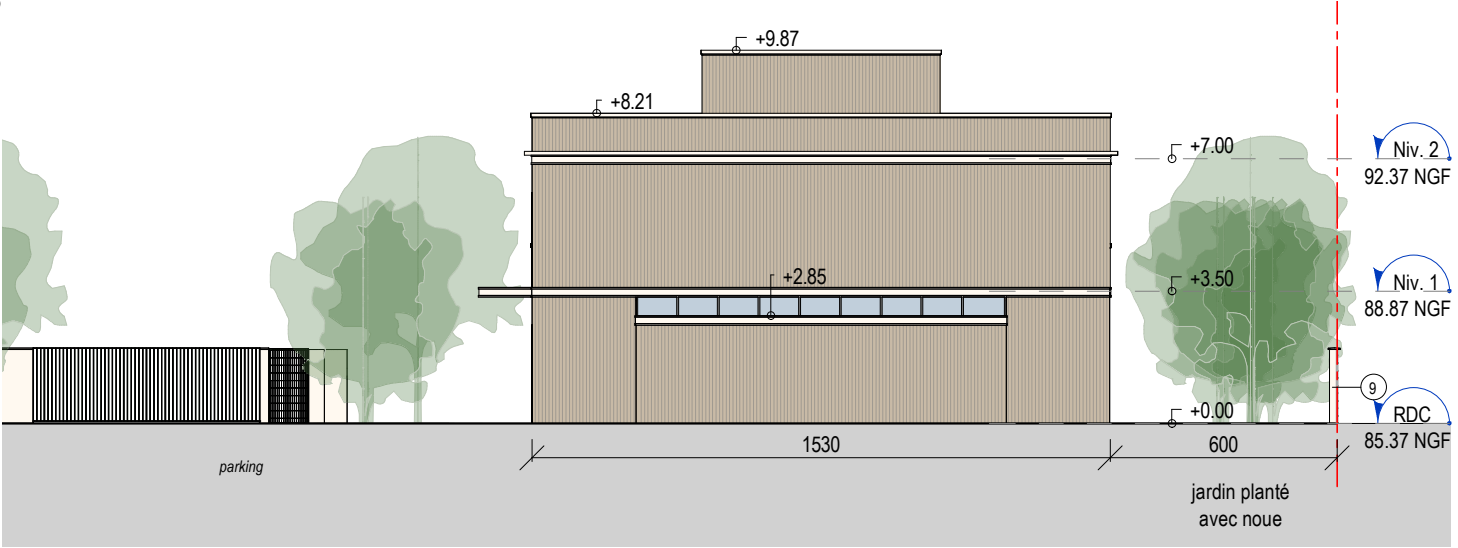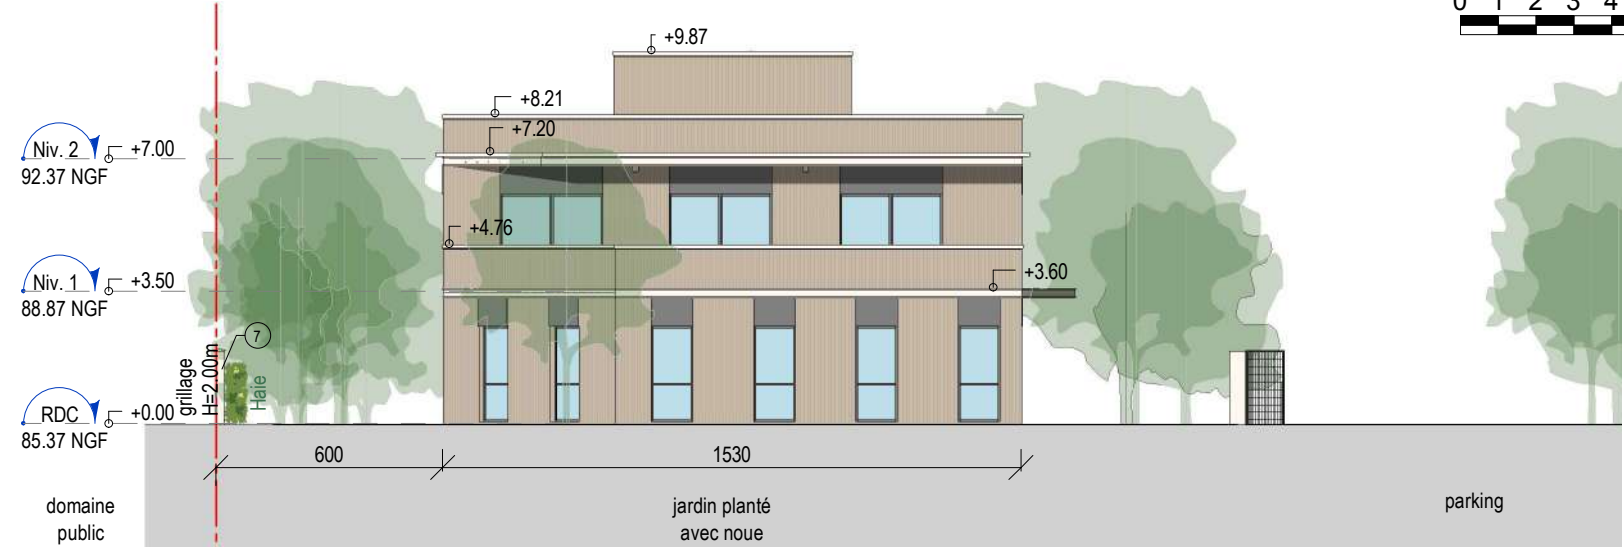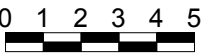


MAITRE D'OUVRAGE		MAITRE D'ŒUVRE		BUREAU DE CONTRÔLE		CSPS		AMENAGEMENT D'UNE AGENCE FRANCE TRAVAIL		DCE	Façades		20	
 FRANCE TRAVAIL 3 rue Galilée 93884 NOISY LE GRAND		 DELTA ARCHITECTURE 22 rue des Carriers Italiens 91350 GRIGNY T : 01 69 06 73 93 delta.architecture@orange.fr		Bureau Veritas Construction Polyeucte SIMO KAMDEM T : 07 52 67 00 23 polyeucte.simokamdem@bureauveritas.com		 Bureau Veritas Construction Kally ELHADJMAHMOUT T : 06 77 66 59 05 kally.elhadjmahmout@bureauveritas.com		Rue du Laiton 77176 SAVIGNY LE TEMPLE			16 MAI 2025			
											Ech.: 1/200			

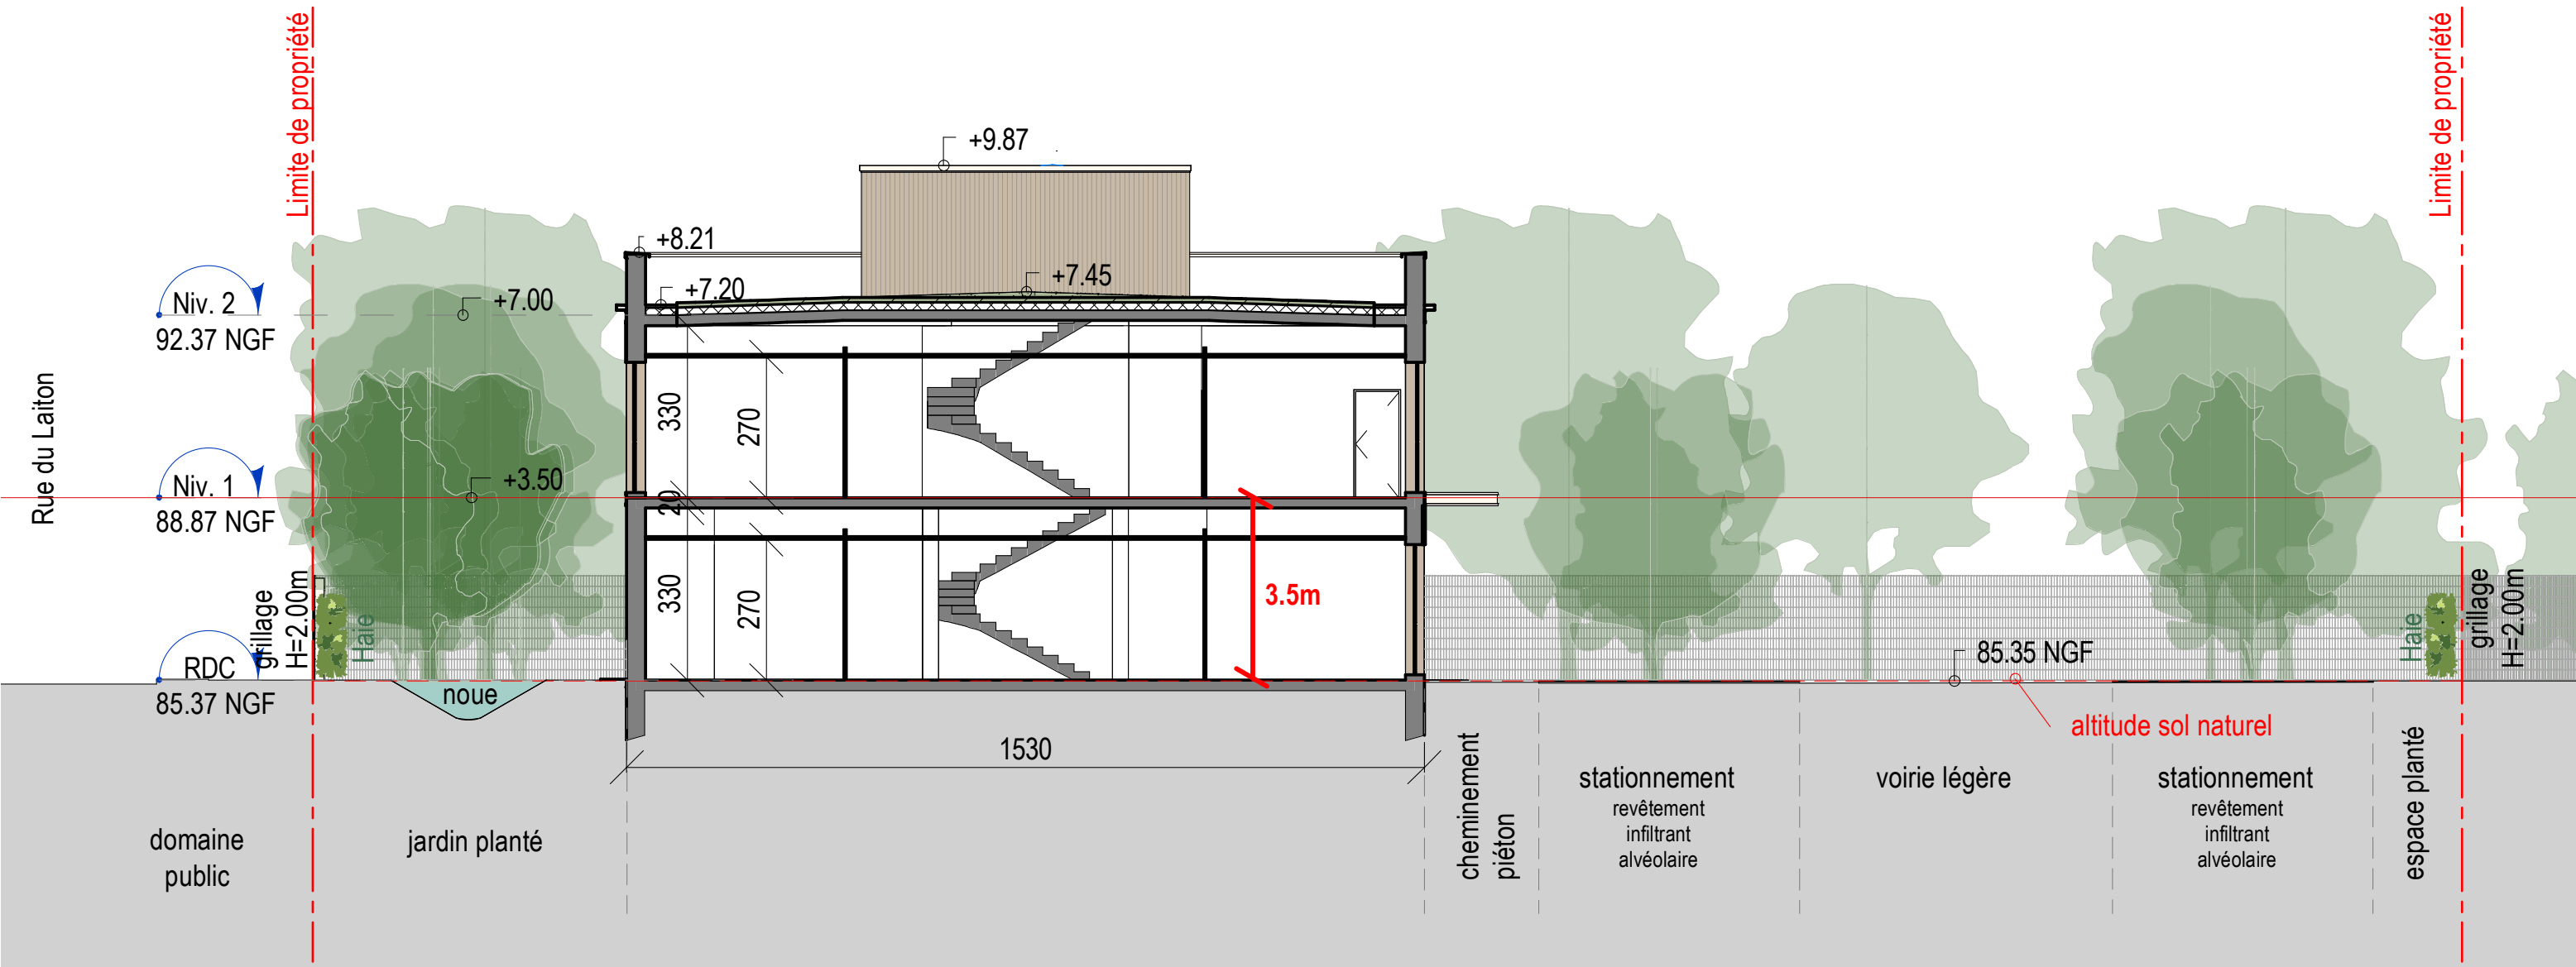



Echelle graphique

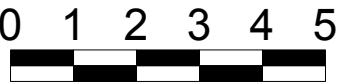

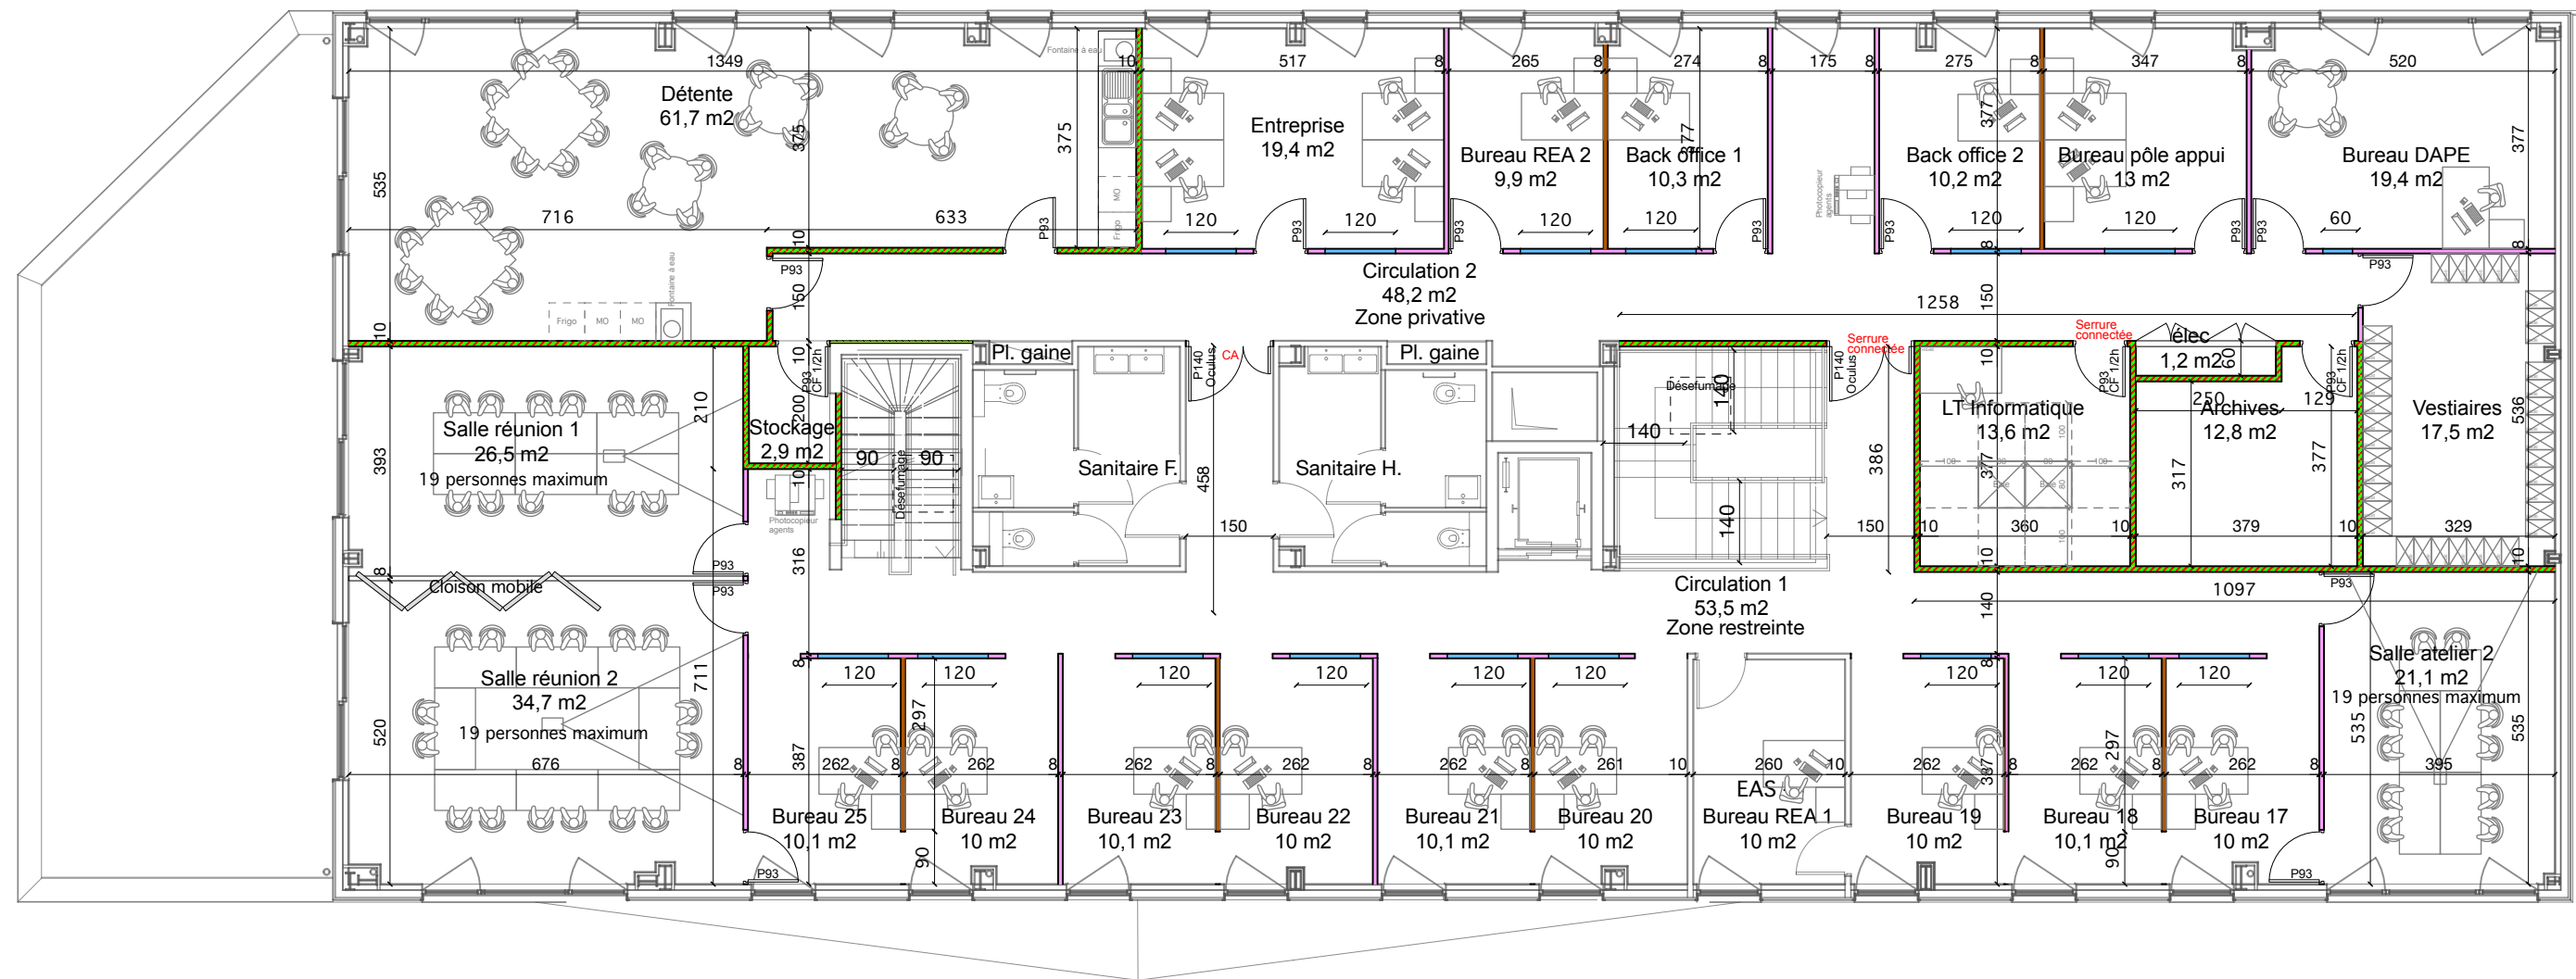

MAITRE D'OUVRAGE		MAITRE D'ŒUVRE		BUREAU DE CONTRÔLE		CSPS		AMENAGEMENT D'UNE AGENCE FRANCE TRAVAIL		DCE	Coupes		21
 FRANCE TRAVAIL 3 rue Galilée 93884 NOISY LE GRAND		 DELTA ARCHITECTURE 22 rue des Carriers Italiens 91350 GRIGNY T : 01 69 06 73 93 delta.architecture@orange.fr		 Bureau Veritas Construction Polyeucte SIMO KAMDEM T : 07 52 67 00 23 polyeucte.simokamdem@bureauveritas.com		 Bureau Veritas Construction Kally ELHADJMAHMOUT T : 06 77 66 59 05 kally.elhadjmahmout@bureauveritas.com		Rue du Laiton 77176 SAVIGNY LE TEMPLE			16 MAI 2025	Ech.: 1/120	



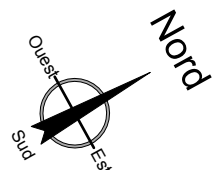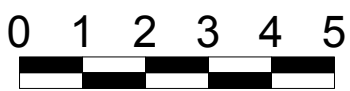


Echelle graphique



LEGENDE	
	Cloison mobile
	Cloison amovible pleine 2 faces vinyl blanc
	Cloison amovible pleine 2 faces décor chêne
	Cloison amovible pleine 1 face vinyl blanc 1 face décor chêne
	Cloison amovible vitrée
	Cloison 98/48 - CF1h


MAITRE D'OUVRAGE		MAITRE D'ŒUVRE		BUREAU DE CONTRÔLE		CSPS		AMENAGEMENT D'UNE AGENCE FRANCE TRAVAIL		DCE	Plan Cloisonnement R+1		23
 FRANCE TRAVAIL 3 rue Galilée 93884 NOISY LE GRAND		 DELTA ARCHITECTURE 22 rue des Carriers Italiens 91350 GRIGNY T : 01 69 06 73 93 delta.architecture@orange.fr		 Bureau Veritas Construction Polyeucte SIMO KAMDEM T : 07 52 67 00 23 polyeucte.simokamdem@bureauveritas.com		 Bureau Veritas Construction Kally ELHADJMAHMOUT T : 06 77 66 59 05 kally.elhadjmahmout@bureauveritas.com		Rue du Laiton 77176 SAVIGNY LE TEMPLE			16 MAI 2025		



MAITRE D'OUVRAGE		MAITRE D'ŒUVRE		BUREAU DE CONTRÔLE		CSPS		AMENAGEMENT D'UNE AGENCE FRANCE TRAVAIL		DCE	Plan revêtement de sol RDC		24
 FRANCE TRAVAIL 3 rue Galilée 93884 NOISY LE GRAND		 DELTA ARCHITECTURE 22 rue des Carriers Italiens 91350 GRIGNY T : 01 69 06 73 93 delta.architecture@orange.fr		Bureau Veritas Construction Polyeucte SIMO KAMDEM T : 07 52 67 00 23 polyeucte.simokamdem@bureauveritas.com		 Bureau Veritas Construction Kally ELHADJMAHMOUT T : 06 77 66 59 05 kally.elhadjmahmout@bureauveritas.com		Rue du Laiton 77176 SAVIGNY LE TEMPLE			16 MAI 2025	Ech.: 1/120	



Echelle graphique

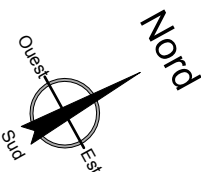

LEGENDE	
	Sol PVC
	Carrelage
	Tapis de propreté
	Plinthe carrelée
	Bois Plinthe bois
	Barre de seuil

MAITRE D'OUVRAGE



FRANCE TRAVAIL
3 rue Galilée
93884 NOISY LE GRAND


MAITRE D'ŒUVRE



DELTA ARCHITECTURE
22 rue des Carriers Italiens
91350 GRIGNY
T : 01 69 06 73 93
delta.architecture@orange.fr


BUREAU DE CONTRÔLE

Bureau Veritas Construction
Polyeucte SIMO KAMDEM
T : 07 52 67 00 23
polyeucte.simokamdem@bureauveritas.com



CSPS

Bureau Veritas Construction
Kally ELHADJMAHMOUT
T : 06 77 66 59 05
kally.elhadjmahmout@bureauveritas.com



**AMENAGEMENT D'UNE
AGENCE
FRANCE TRAVAIL**
Rue du Laiton
77176 SAVIGNY LE TEMPLE


DCE

Plan revêtement
de sol R+1



25

16 MAI 2025

Ech.: 1/120

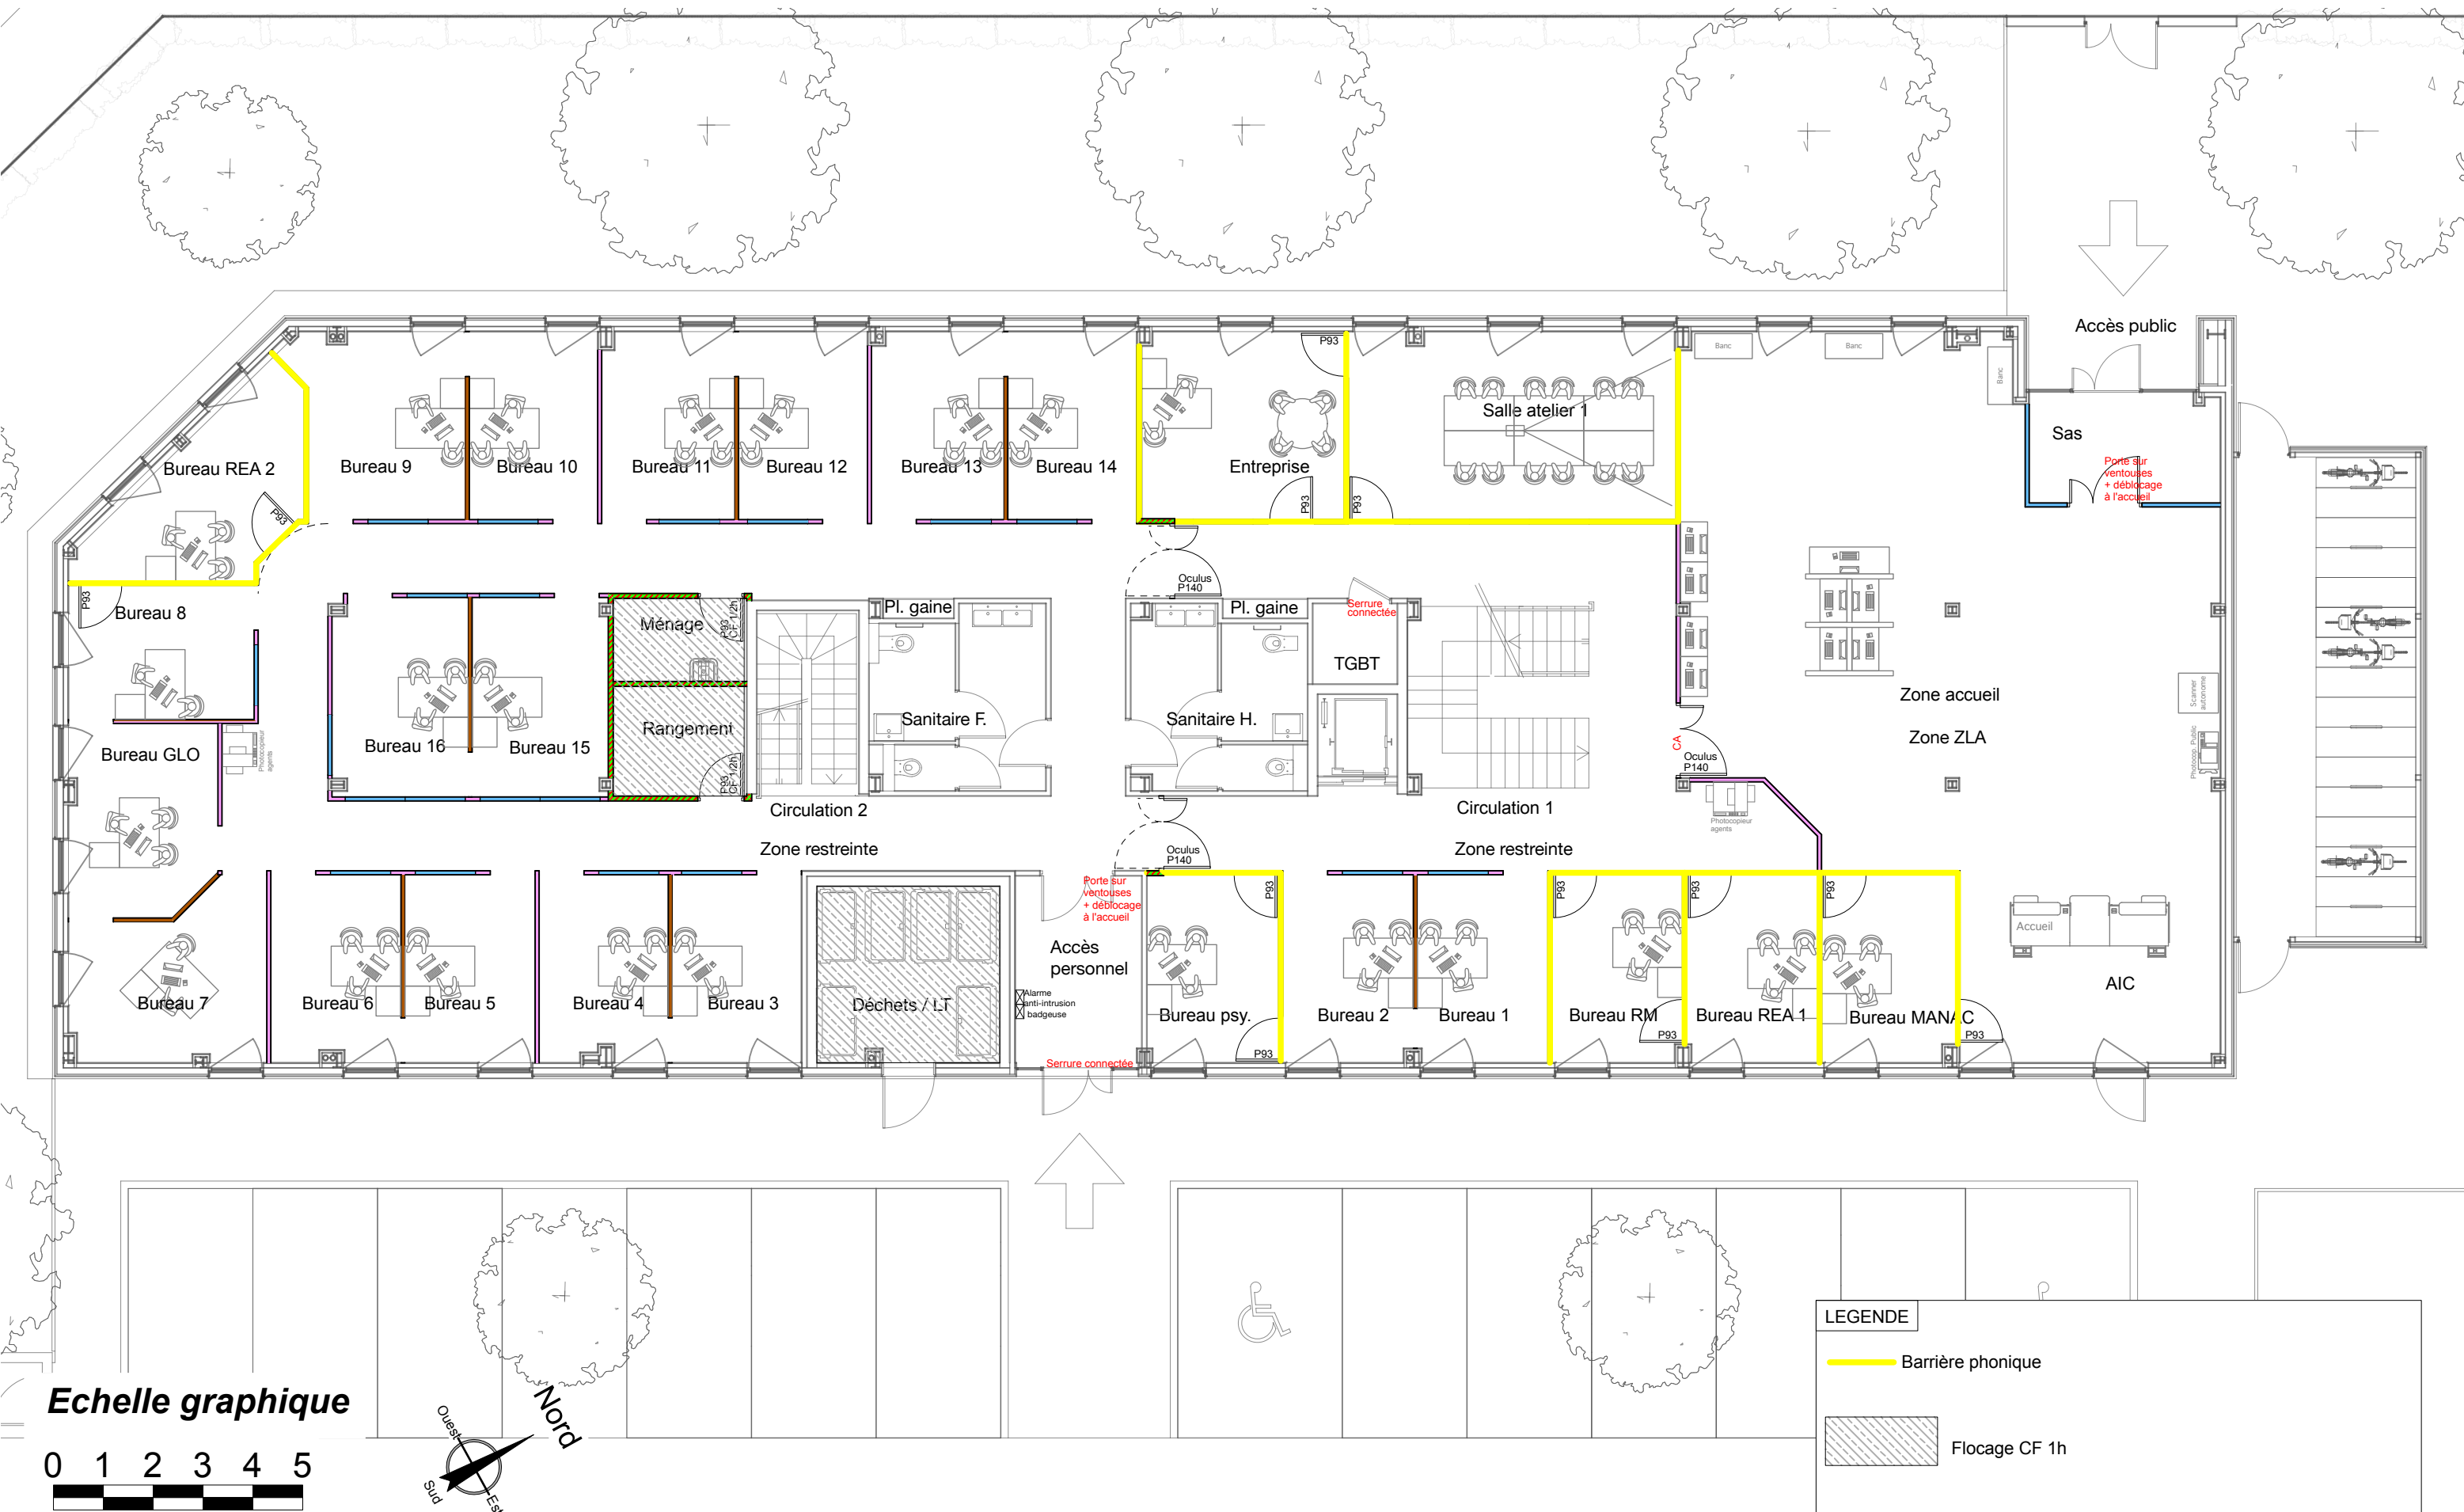


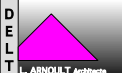

Echelle graphique

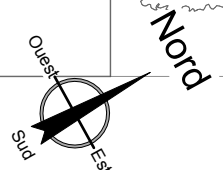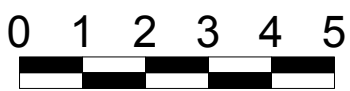


LEGENDE


Barrière phonique

Flocage CF 1h

MAITRE D'OUVRAGE		MAITRE D'ŒUVRE		BUREAU DE CONTRÔLE		CSPS		AMENAGEMENT D'UNE AGENCE FRANCE TRAVAIL		DCE	Plan faux-plafond RDC		26
<div></div> <div>FRANCE TRAVAIL 3 rue Galilée 93884 NOISY LE GRAND</div>		<div></div> <div>DELTA ARCHITECTURE 22 rue des Carriers Italiens 91350 GRIGNY T : 01 69 06 73 93 delta.architecture@orange.fr</div>		<div></div> <div>Bureau Veritas Construction Polyeucte SIMO KAMDEM T : 07 52 67 00 23 polyeucte.simokamdem@bureauveritas.com</div>		<div></div> <div>Bureau Veritas Construction Kally ELHADJMAHMOUT T : 06 77 66 59 05 kally.elhadjmahmout@bureauveritas.com</div>		Rue du Laiton 77176 SAVIGNY LE TEMPLE			16 MAI 2025		

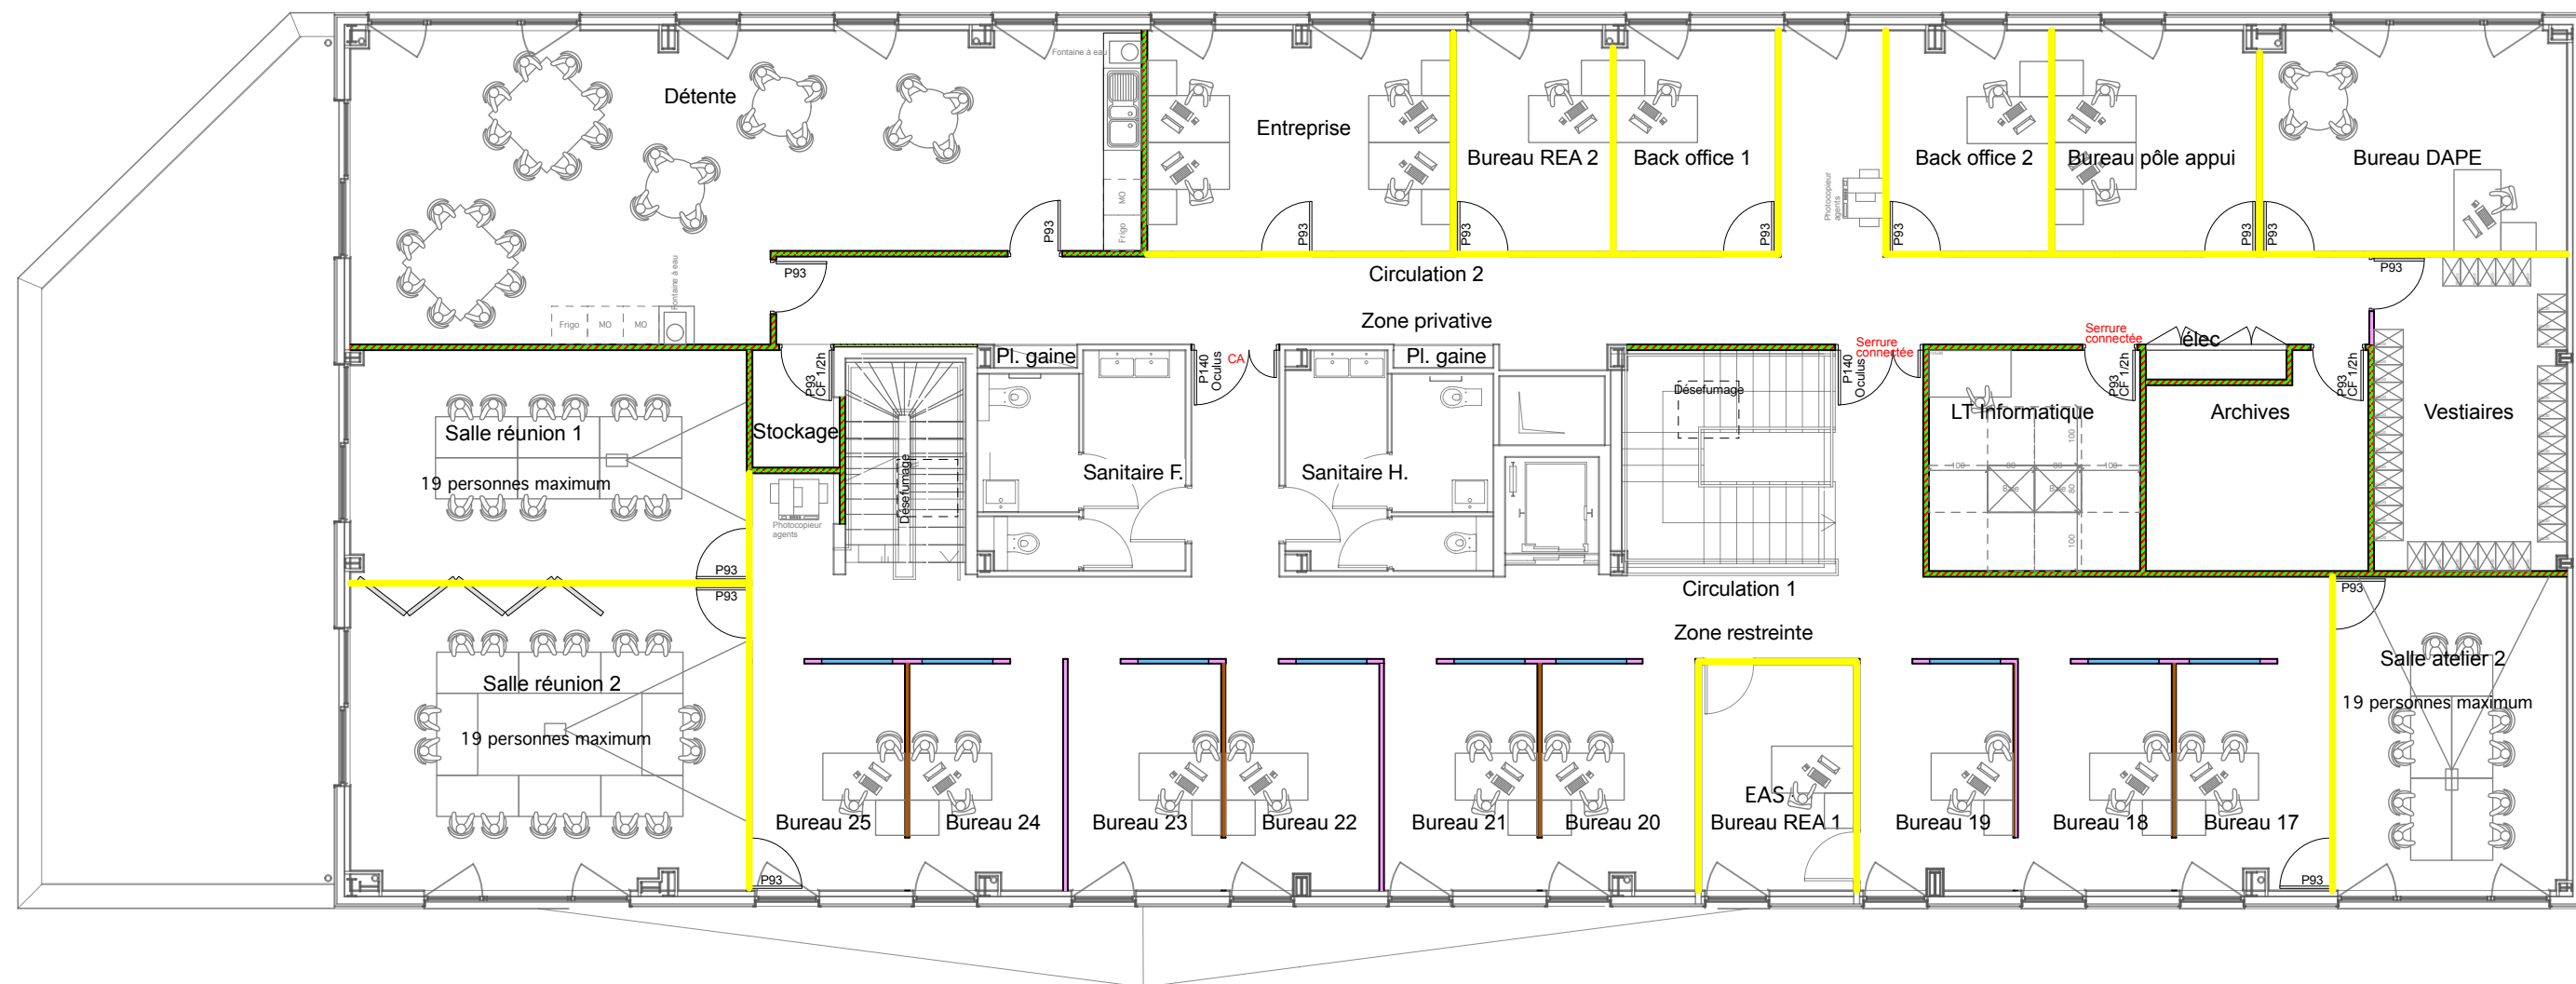

Echelle graphique

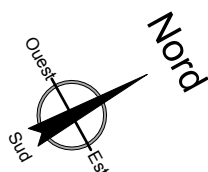

LEGENDE


Barrière phonique

MAITRE D'OUVRAGE



FRANCE TRAVAIL
3 rue Galilée
93884 NOISY LE GRAND

MAITRE D'ŒUVRE

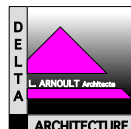

DELTA ARCHITECTURE
22 rue des Carriers Italiens
91350 GRIGNY
T : 01 69 06 73 93
delta.architecture@orange.fr

BUREAU DE CONTRÔLE

**Bureau Veritas
Construction**

Polyeucte SIMO KAMDEM
T : 07 52 67 00 23
polyeucte.simokamdem@bureauveritas.com



CSPS

**Bureau Veritas
Construction**

Kally ELHADJMAHMOUT
T : 06 77 66 59 05
kally.elhadjmahmout@bureauveritas.com



**AMENAGEMENT D'UNE
AGENCE
FRANCE TRAVAIL**

Rue du Laiton
77176 SAVIGNY LE TEMPLE

DCE

**Plan faux-plafond
R+1**

27

16 MAI 2025

Ech.: 1/120