


LEGENDE

APPAREILLAGES PRISES

	POSTE DE TRAVAIL (Bureau)
	E BORNE
	COPIEUR
	BADGEUSE
	VIDEO PROJECTEUR + HDMI + LIAISON
	PC 2x10/16+T MENAGE
	RJ 45 WIFI
	RJ 45 SUPPLEMENTAIRE
	PRISE SPECIALISEE FONTAINE A EAU
	PRISE SPECIALISEE MICRO ONDES
	PRISE SPECIALISEE FRIGO

TD / DIVERS

	ARMOIRE ELECTRIQUE
	GOULOTTE PVC 2 COMPARTIMENTS
	ALIMENTATION ELECTRIQUE
	VIDEO PROJECTEUR + POTENCE
	INTERRUPTEUR A CLE
	PERCHE
	CDC CFO
	CDC CFA
CONTROLE D'ACCES (Environnement de porte)	
	BOUTON POUSSOIR SORTIE
	VENTOUSE
	BOITIER BRISE GLACE VERT
	SERRURE CONNECTE

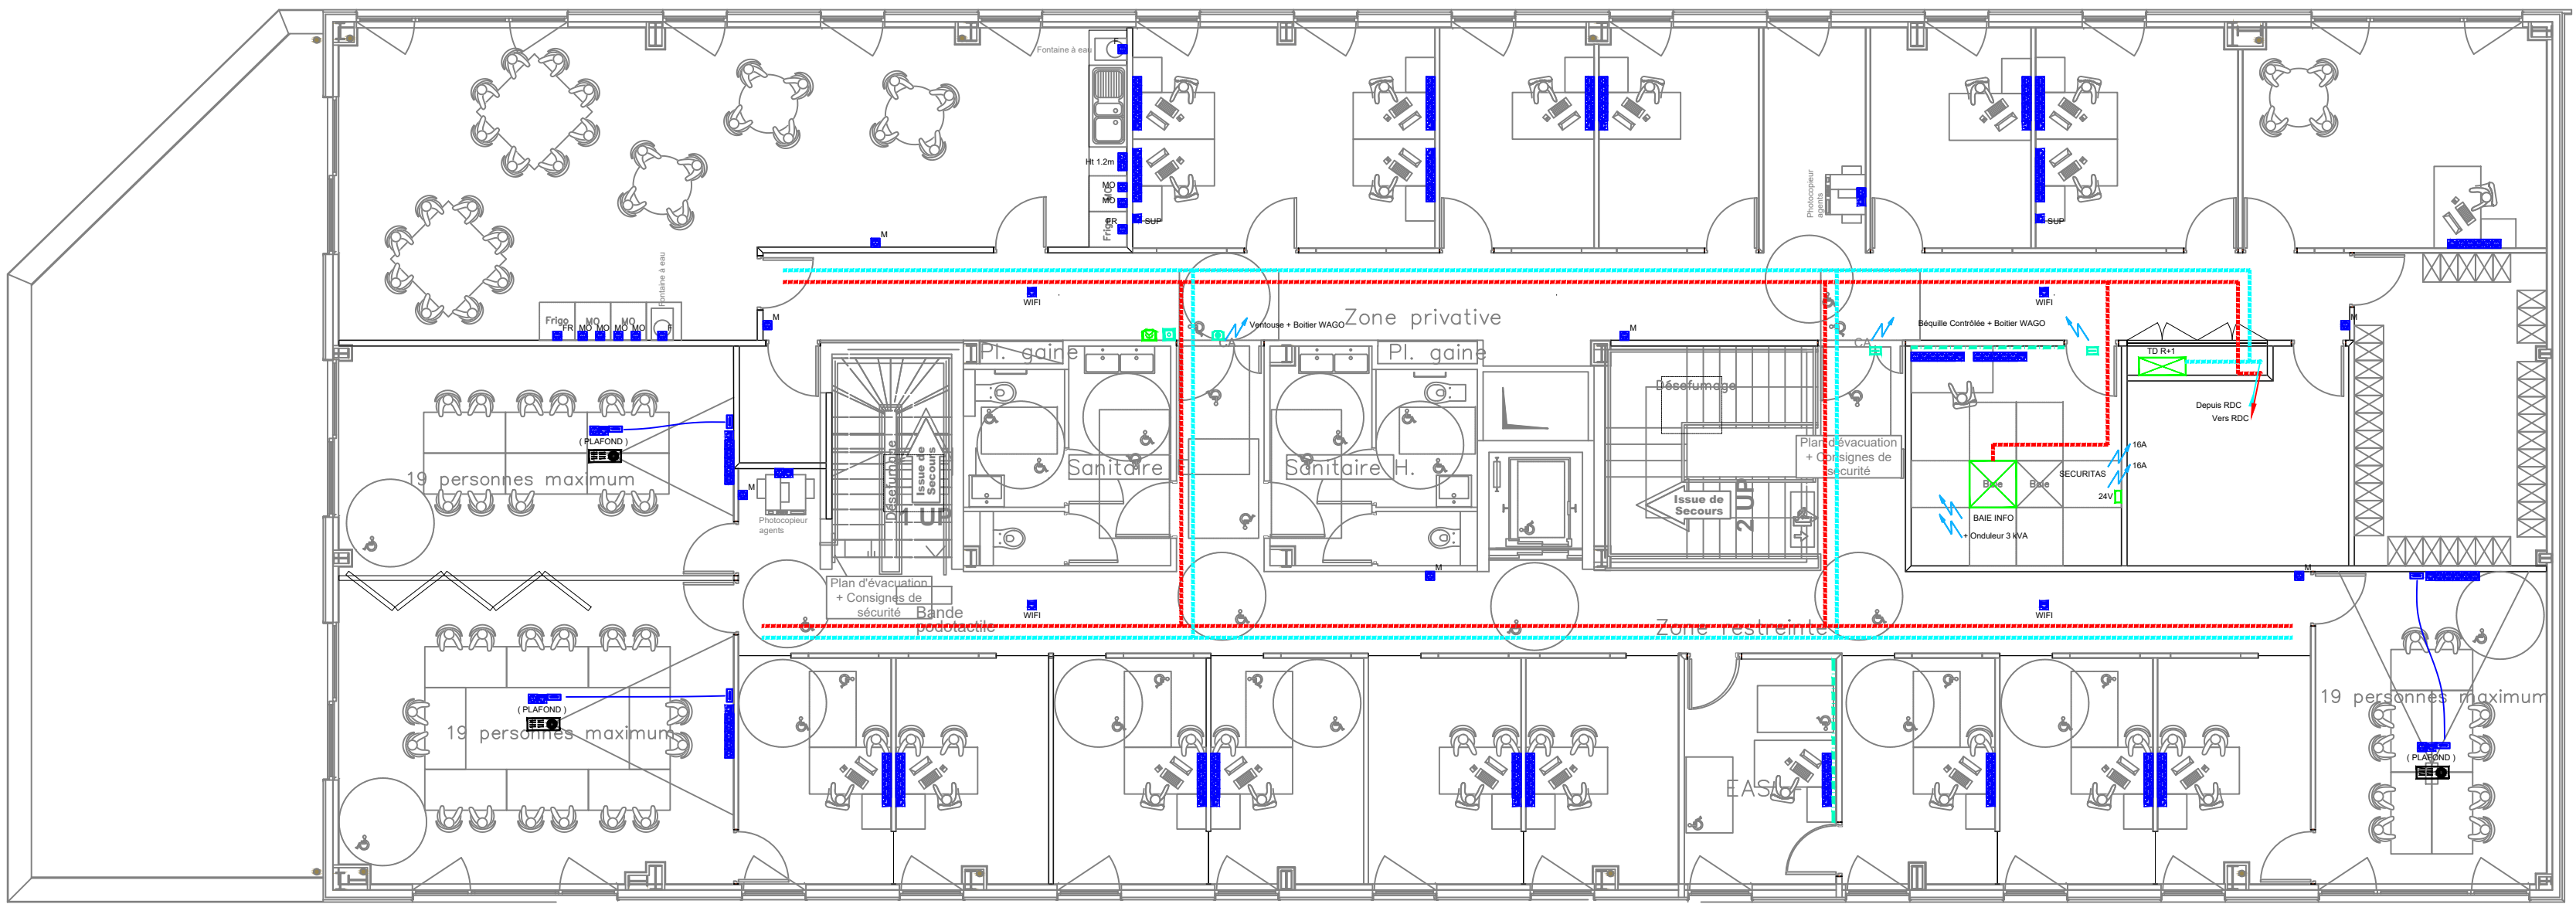

MAITRE D'OUVRAGE	MAITRE D'OEUVRE	BUREAU DE CONTRÔLE	CSPS	AMENAGEMENT D'UNE AGENCE FRANCE TRAVAIL	DCE	Plan R+1 ELEC	02
FRANCE TRAVAIL 3 rue Galilée 93884 NOISY LE GRAND	 DELTA ARCHITECTURE 22 rue des Carriers Italiens 91350 GRIGNY T : 01 69 06 73 93 delta.architecture@orange.fr	Bureau Veritas Construction Polyeucte SIMO KAMDEM T : 07 52 67 00 23 polyeucte.simokamdem@bureauveritas.com	Bureau Veritas Construction Kally ELHADJMAHMOUT T : 06 77 66 59 05 kally.elhadjmahmout@bureauveritas.com	Rue du Laiton 77176 SAVIGNY LE TEMPLE		20 MAI 2025	Ech..1/100