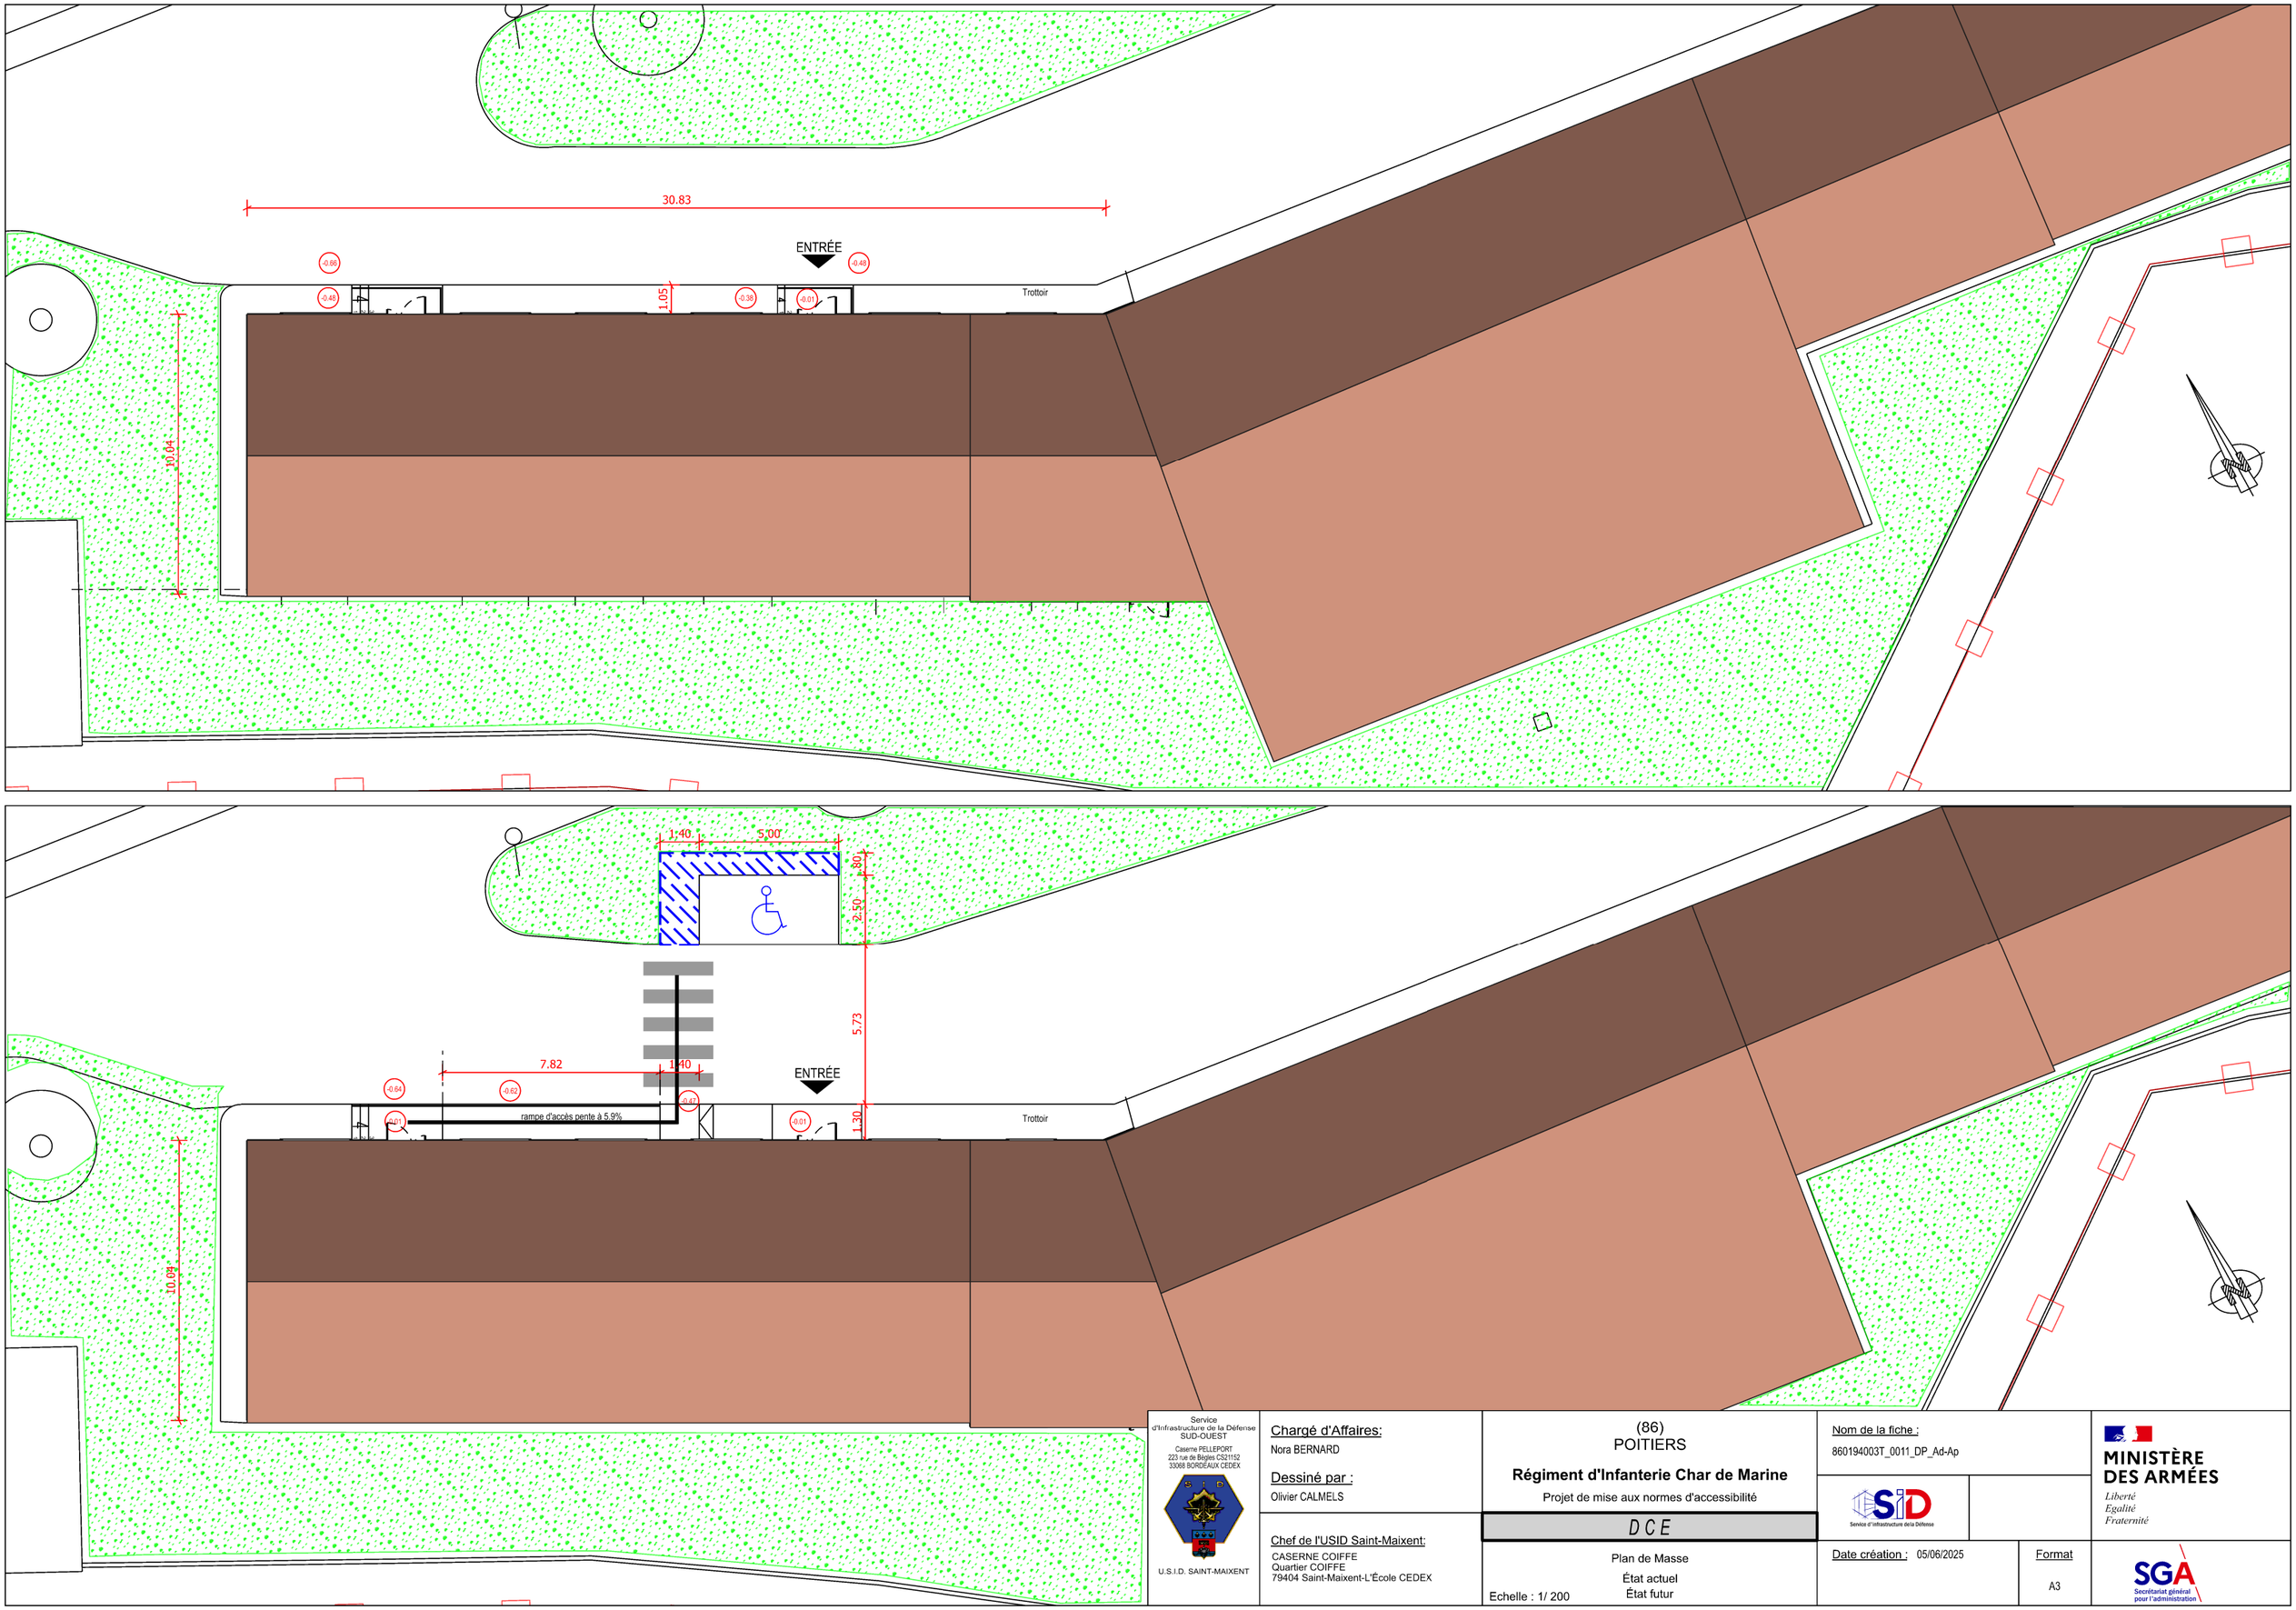

Service d'Infrastructure de la Défense SUD-OUEST
Caserne PELLEPORT
223 rue de Bègles CS21152
33088 BORDEAUX CEDEX

U.S.I.D. SAINT-MAIXENT

Chargé d'Affaires:
Nora BERNARD

Dessiné par :
Olivier CALMELS

Chef de l'USID Saint-Maixent:
CASERNE COIFFE
Quartier COIFFE
79404 Saint-Maixent-L'École CEDEX

(86)
POITIERS

Régiment d'Infanterie Char de Marine

Projet de mise aux normes d'accessibilité

D C E

Plan de Masse

État actuel
État futur

Echelle : 1/ 200

Nom de la fiche :
860194003T_0011_DP_Ad-Ap

Date création : 05/06/2025

Format
A3

MINISTÈRE DES ARMÉES
Liberté
Egalité
Fraternité

SGA
Secrétariat général pour l'administration