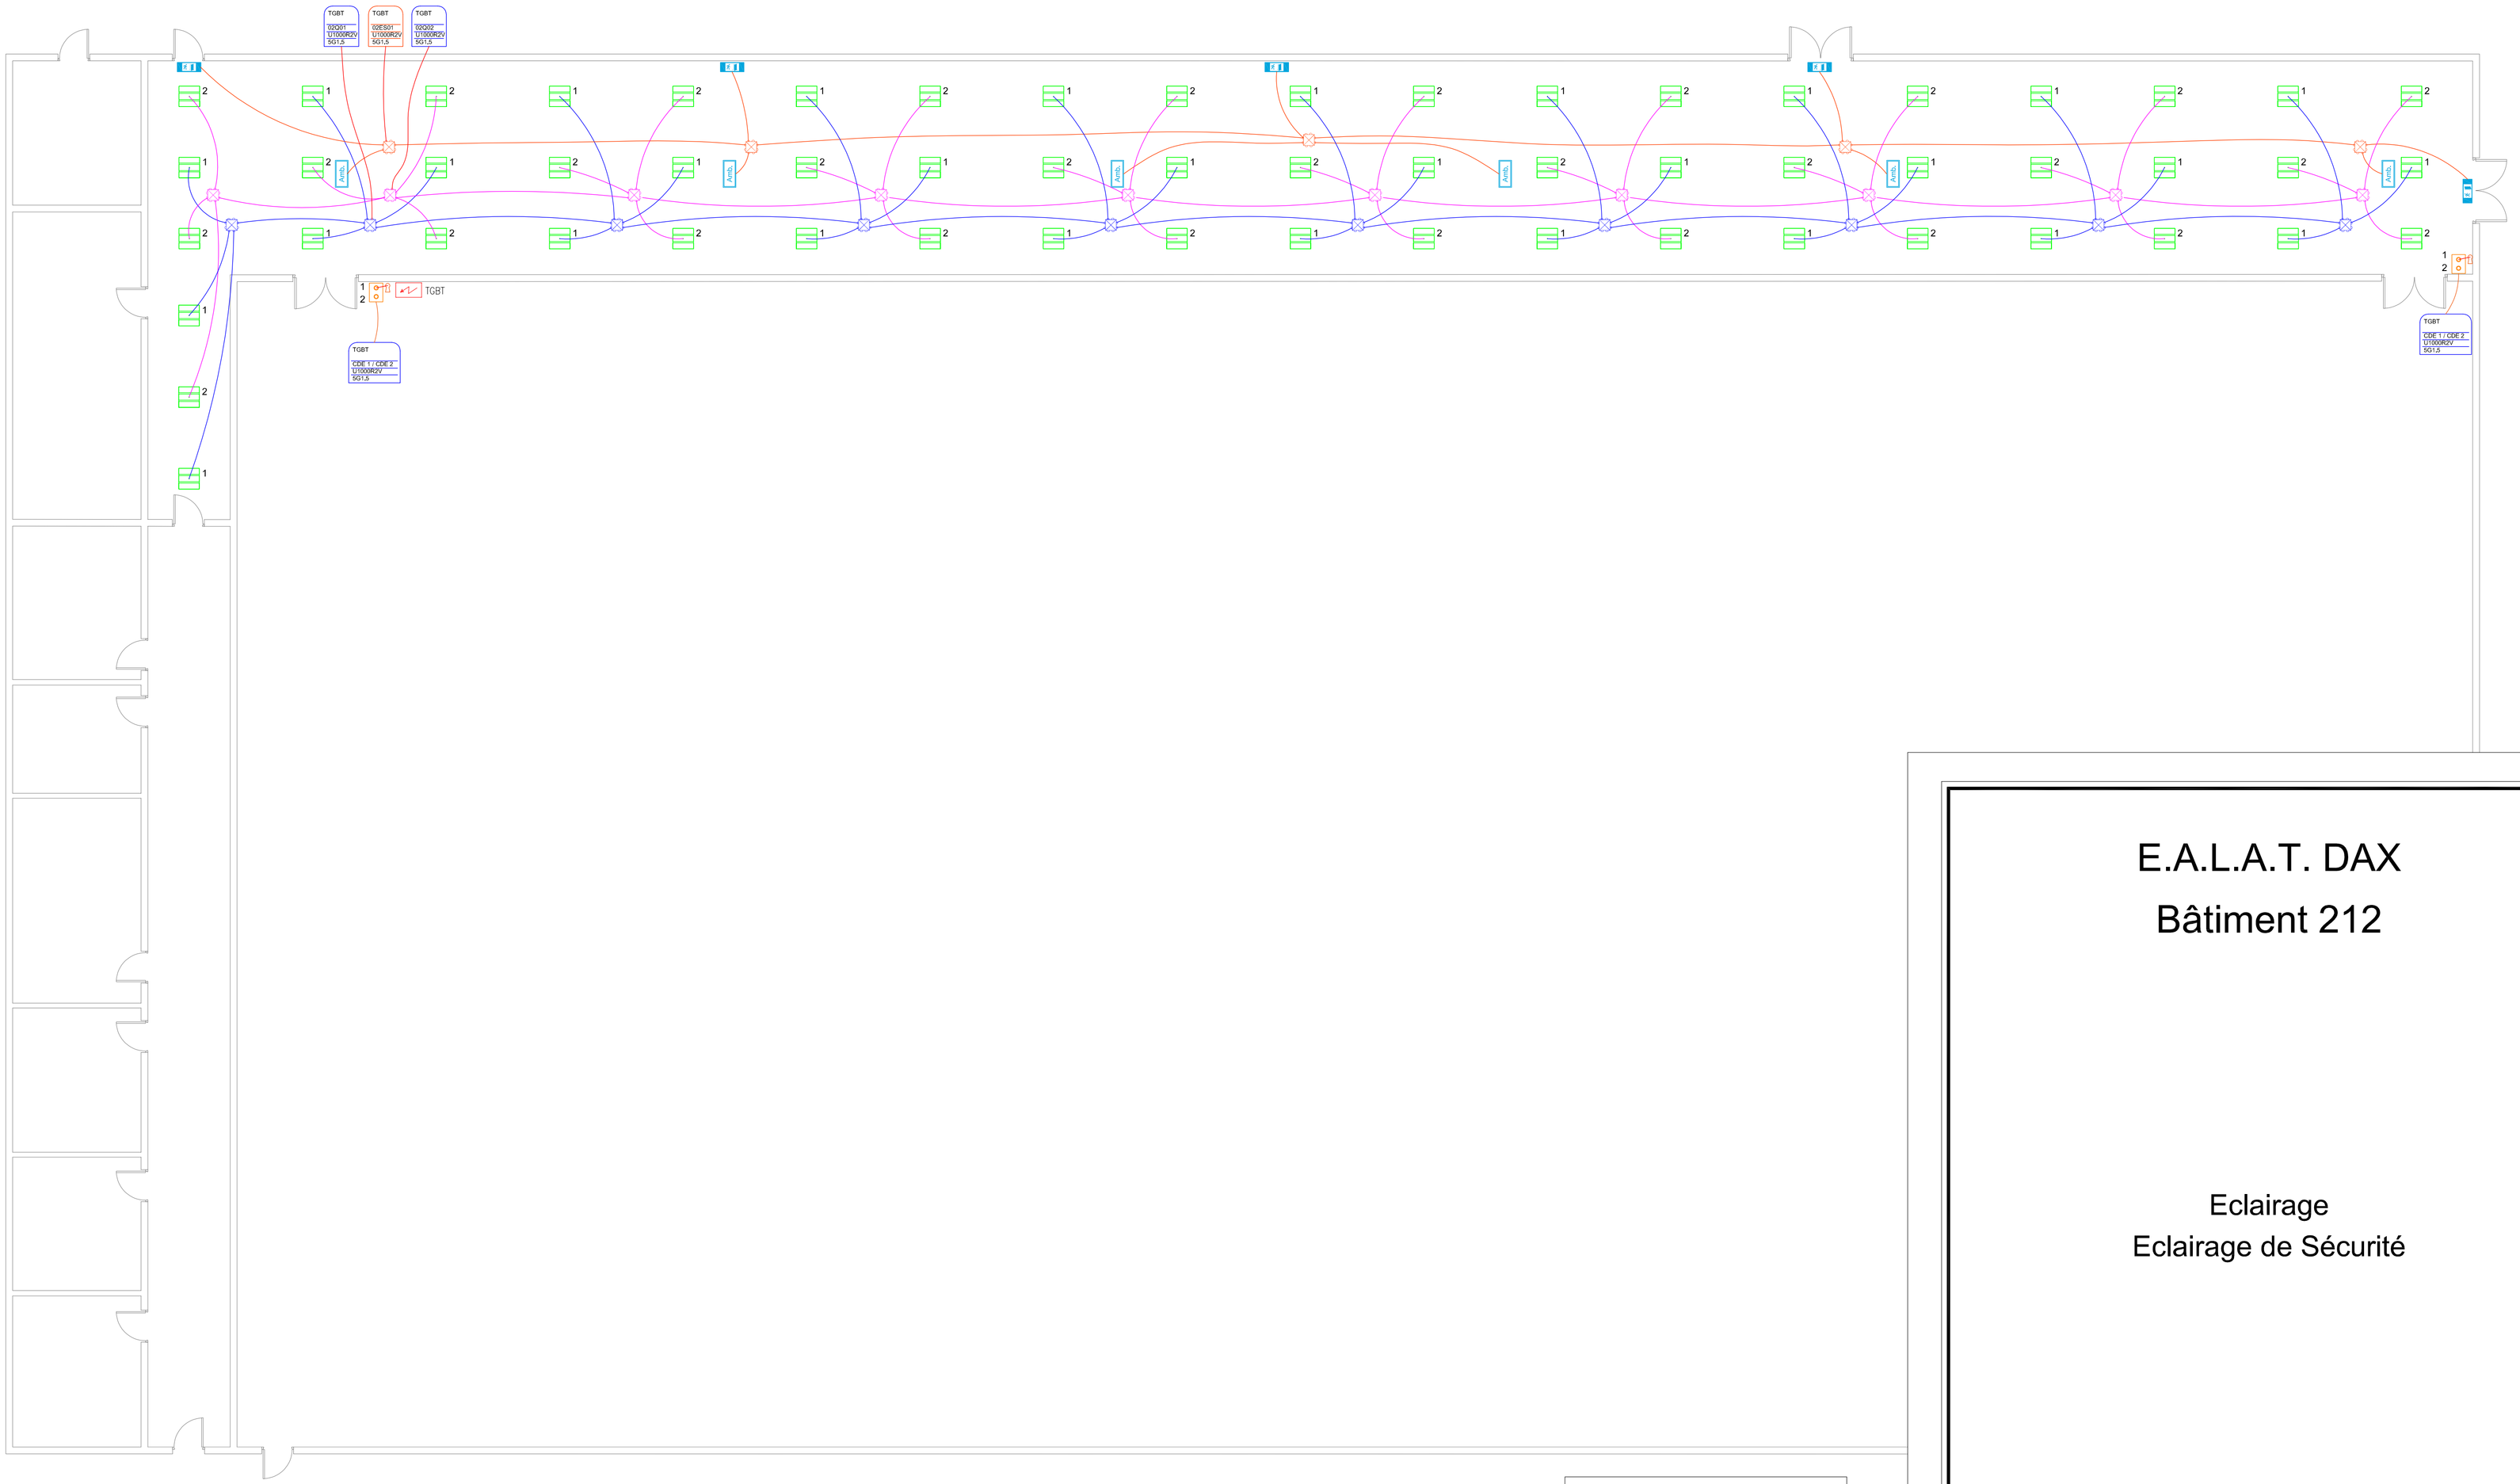

Légende

- Luminaire LED 600x600
  SYLVANIA START Panel Backlit 600
  UGR19 27W 3600lm 840 LILO
  Ref. 0044627
- Tableau Commande éclairage
  Double BP dont 1 à clé (Cde Ecl. 1)
- BI — Bloc éclairage de balisage 45 lumens
- Anb. — Bloc éclairage d'ambiande 400 lumens

E.A.L.A.T. DAX

Bâtiment 212

Eclairage

Eclairage de Sécurité

EIFFAGE
ENERGIE SYSTEMES
Zone industrielle
B.P. 87
253, rue de la Ferronnerie
40601 BISCARROSSE CEDEX
Tel: 05 58 83 02 20
Fax: 05 58 82 86 50

IND	DATE	PAR	MODIFICATIONS
A	14/02/2025	A.D.	Création Autocad

DESS: A. DASILVA	AFFAIRE	N° PLAN
VERIF: C.GAILLARDET	B01905	400
APPR: R. GROCQ	DATE: 14/02/2025	ECHELLE: 1/100

IND. A

DOCUMENT NON CONTRACTUEL