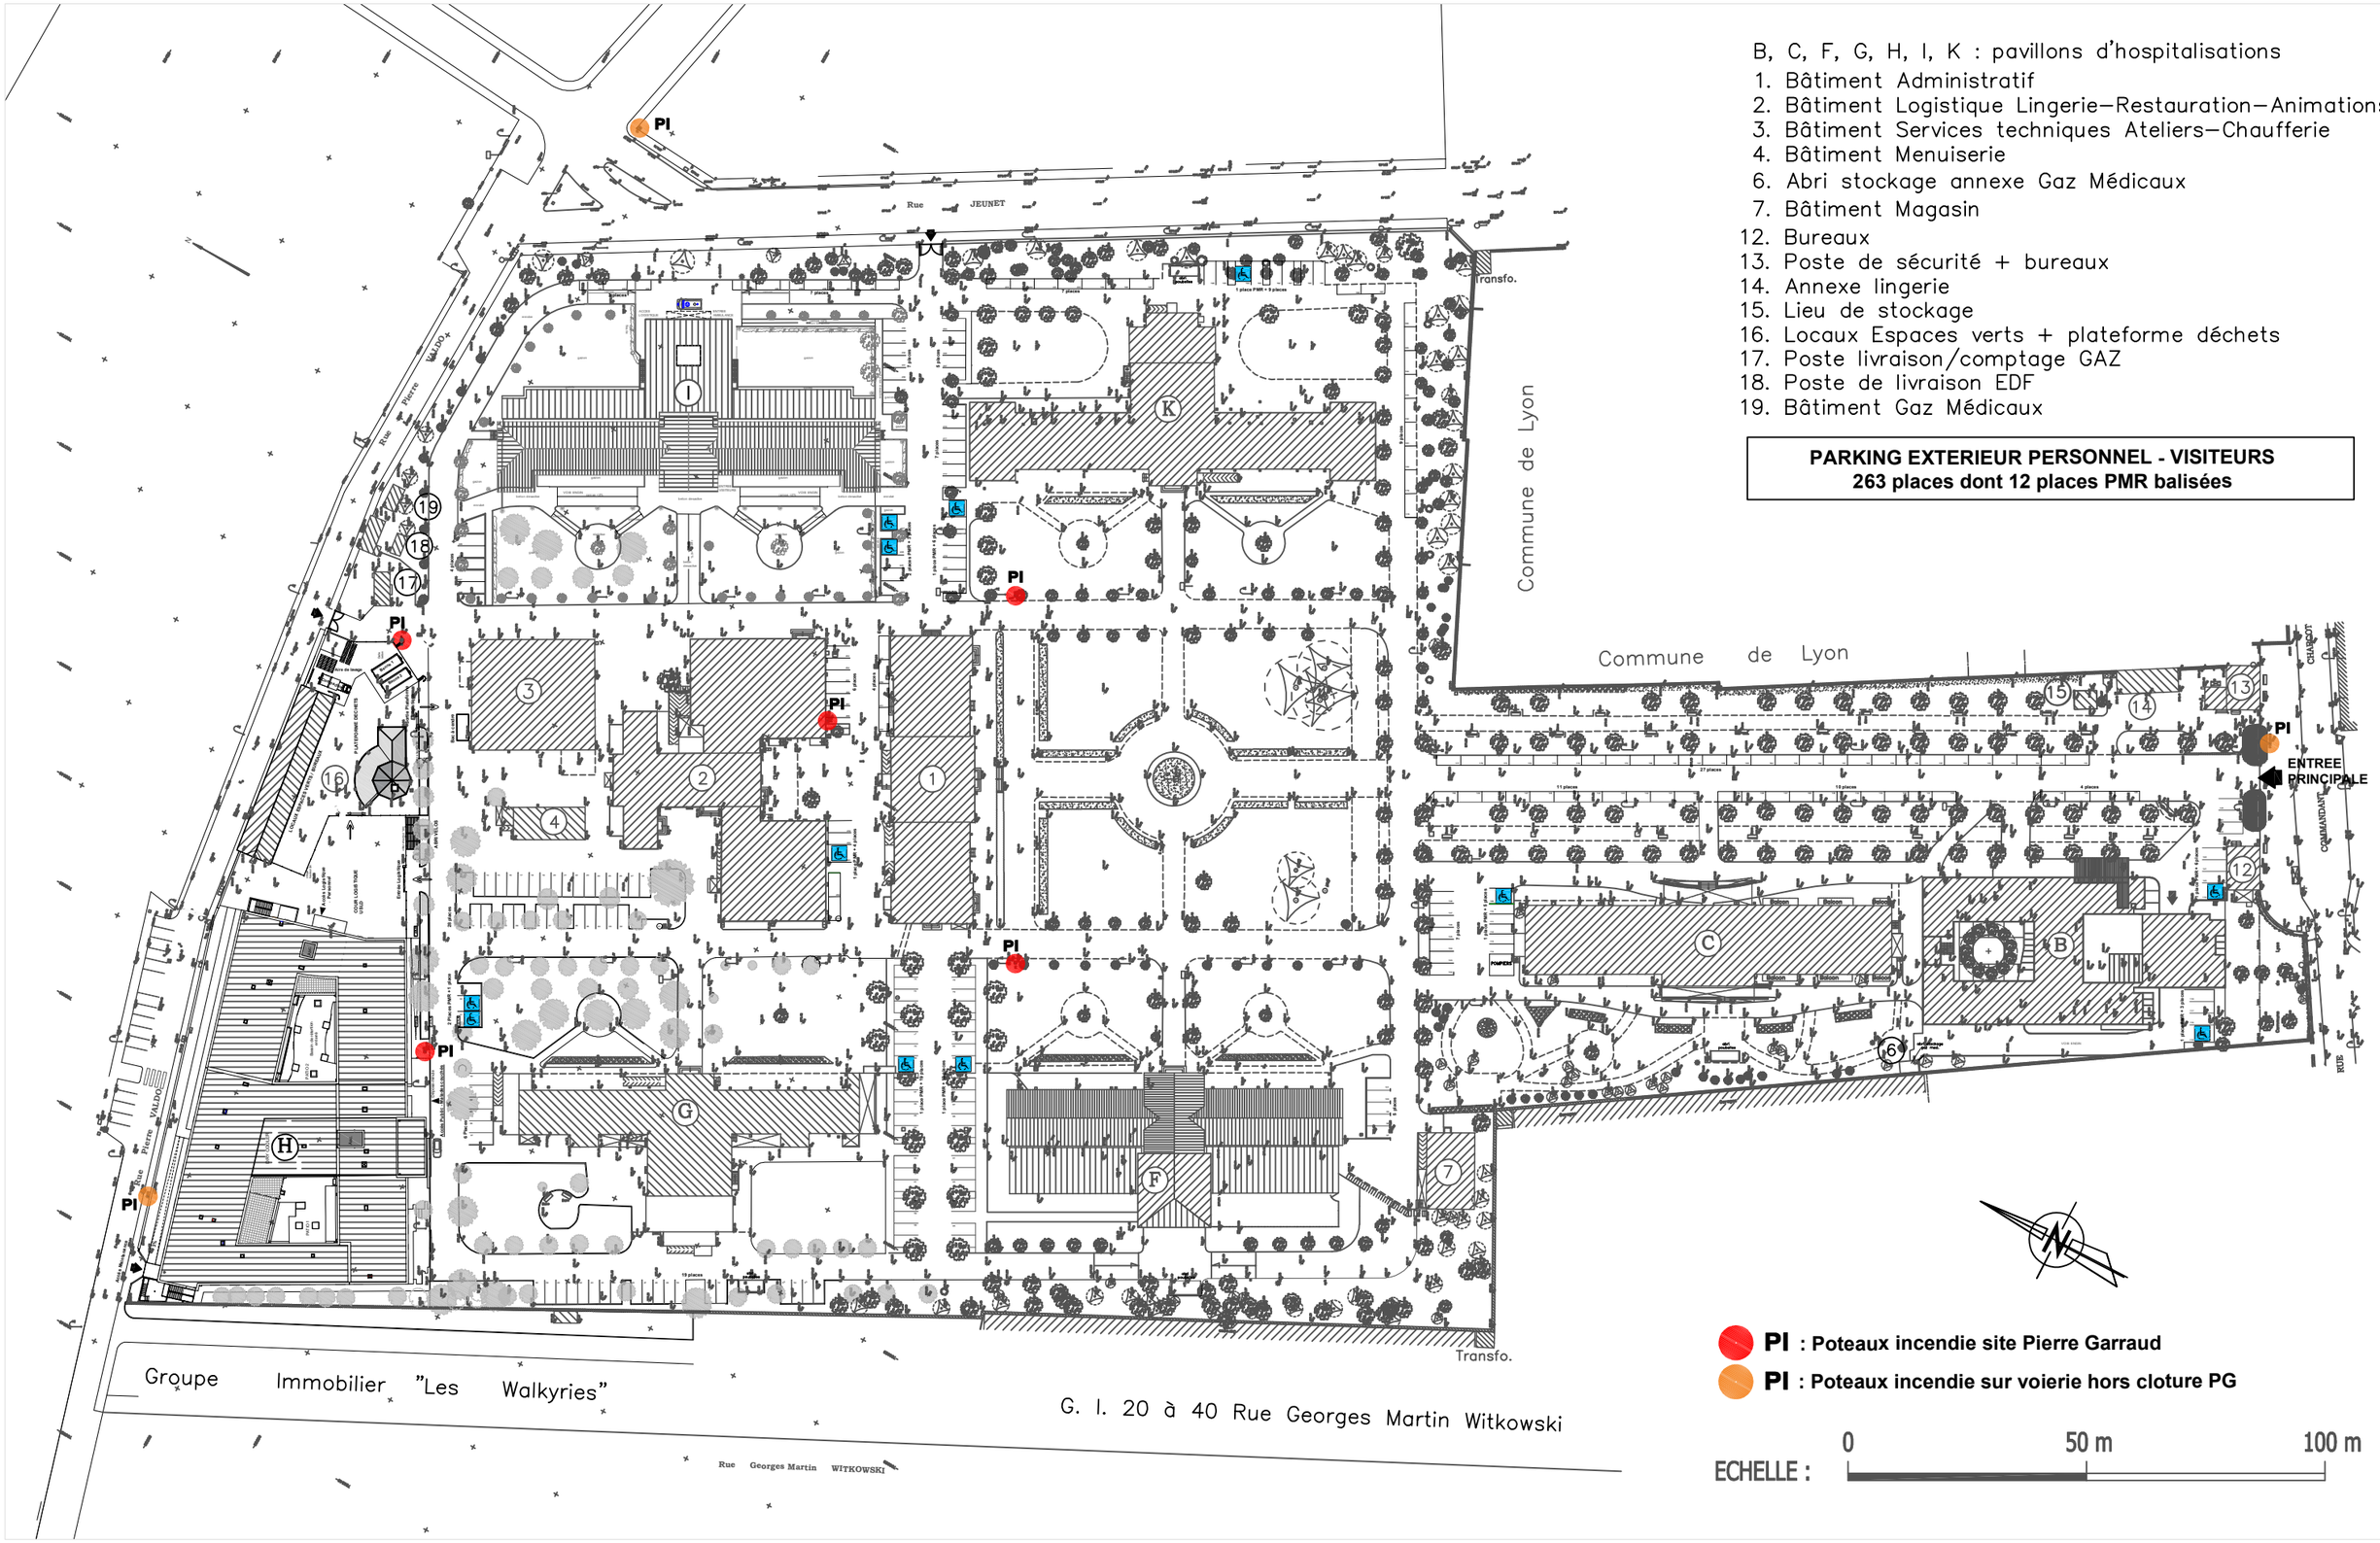

	HCL_GROUPEMENT_HOSPITALIER_NORD HOPITAL_GERIATRIQUE_PIERRE_GARRAUD DIRECTION DES AFFAIRES TECHNIQUES DEPARTEMENT MAINTENANCE EXPLOITATION_N.DESFONDS	HCL HOSPICES CIVILS DE LYON	PLAN_DE_MASSE 136, rue du Cdt CHARCOT - 69005 LYON ETAT_DES_LIEUX	MÀJ_23-06-22 Date NOV.2020 Echelle 1/1250	Feuillet n°