




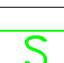
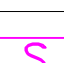



LEGENDE	
	Luminaire Led 600x600
	Faux Plafond
	Repère Porte
	Repère Porte Recoupement
	Détecteur Automatique Incendie
	Bloc Autonome d'Eclairage de Sécurité
	Bloc éclairage de sécurité sur source centrale
	Détecteur de présence

100 - CAHIER DE PLANS

Phase : DCE

Janvier 2025

Dossier de Consultation des Entreprises

Amélioration de la sécurité incendie au niveau du
Bâtiment A Enseignement

Maître d'ouvrage :




151, boulevard de l'Hôpital
75013 Paris

Maître d'œuvre :





20 bis, avenue du Général Leclerc
77330 Ozoir la Ferrière
☎ : 01 60 02 48 97 - 📧 contact@pantec.fr

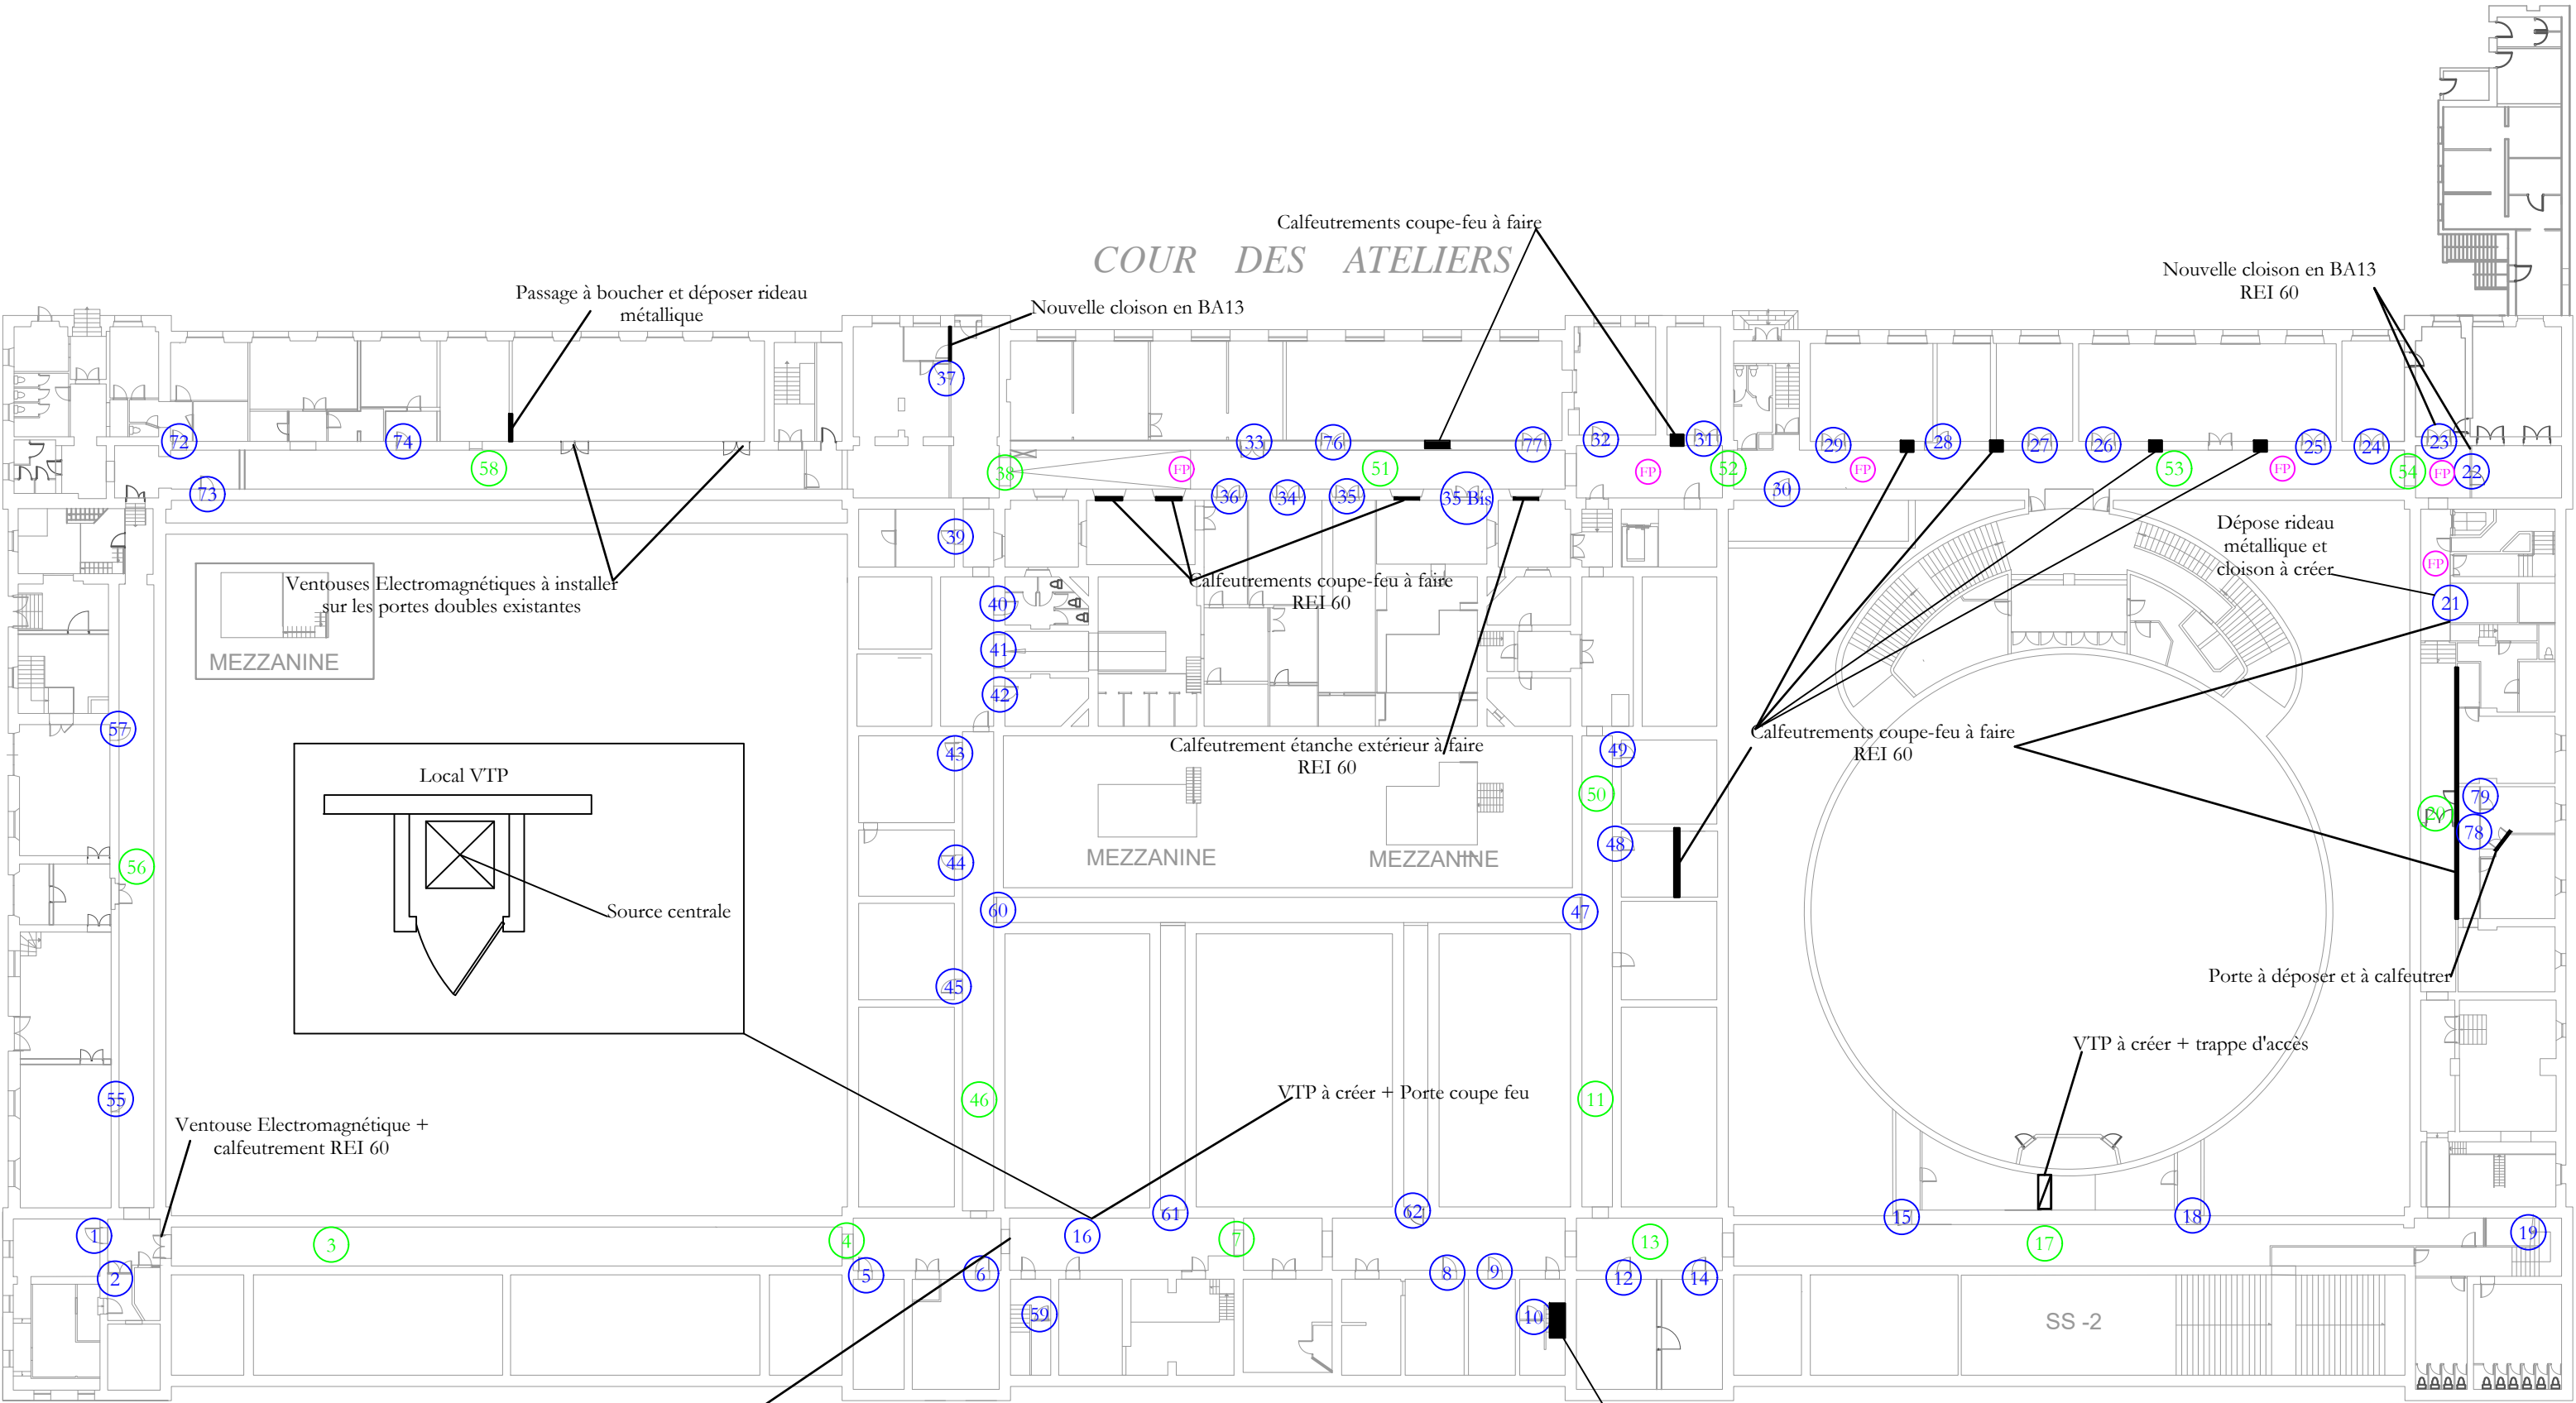


BOULEVARD DE L'HOPITAL

SOUS SOL -1

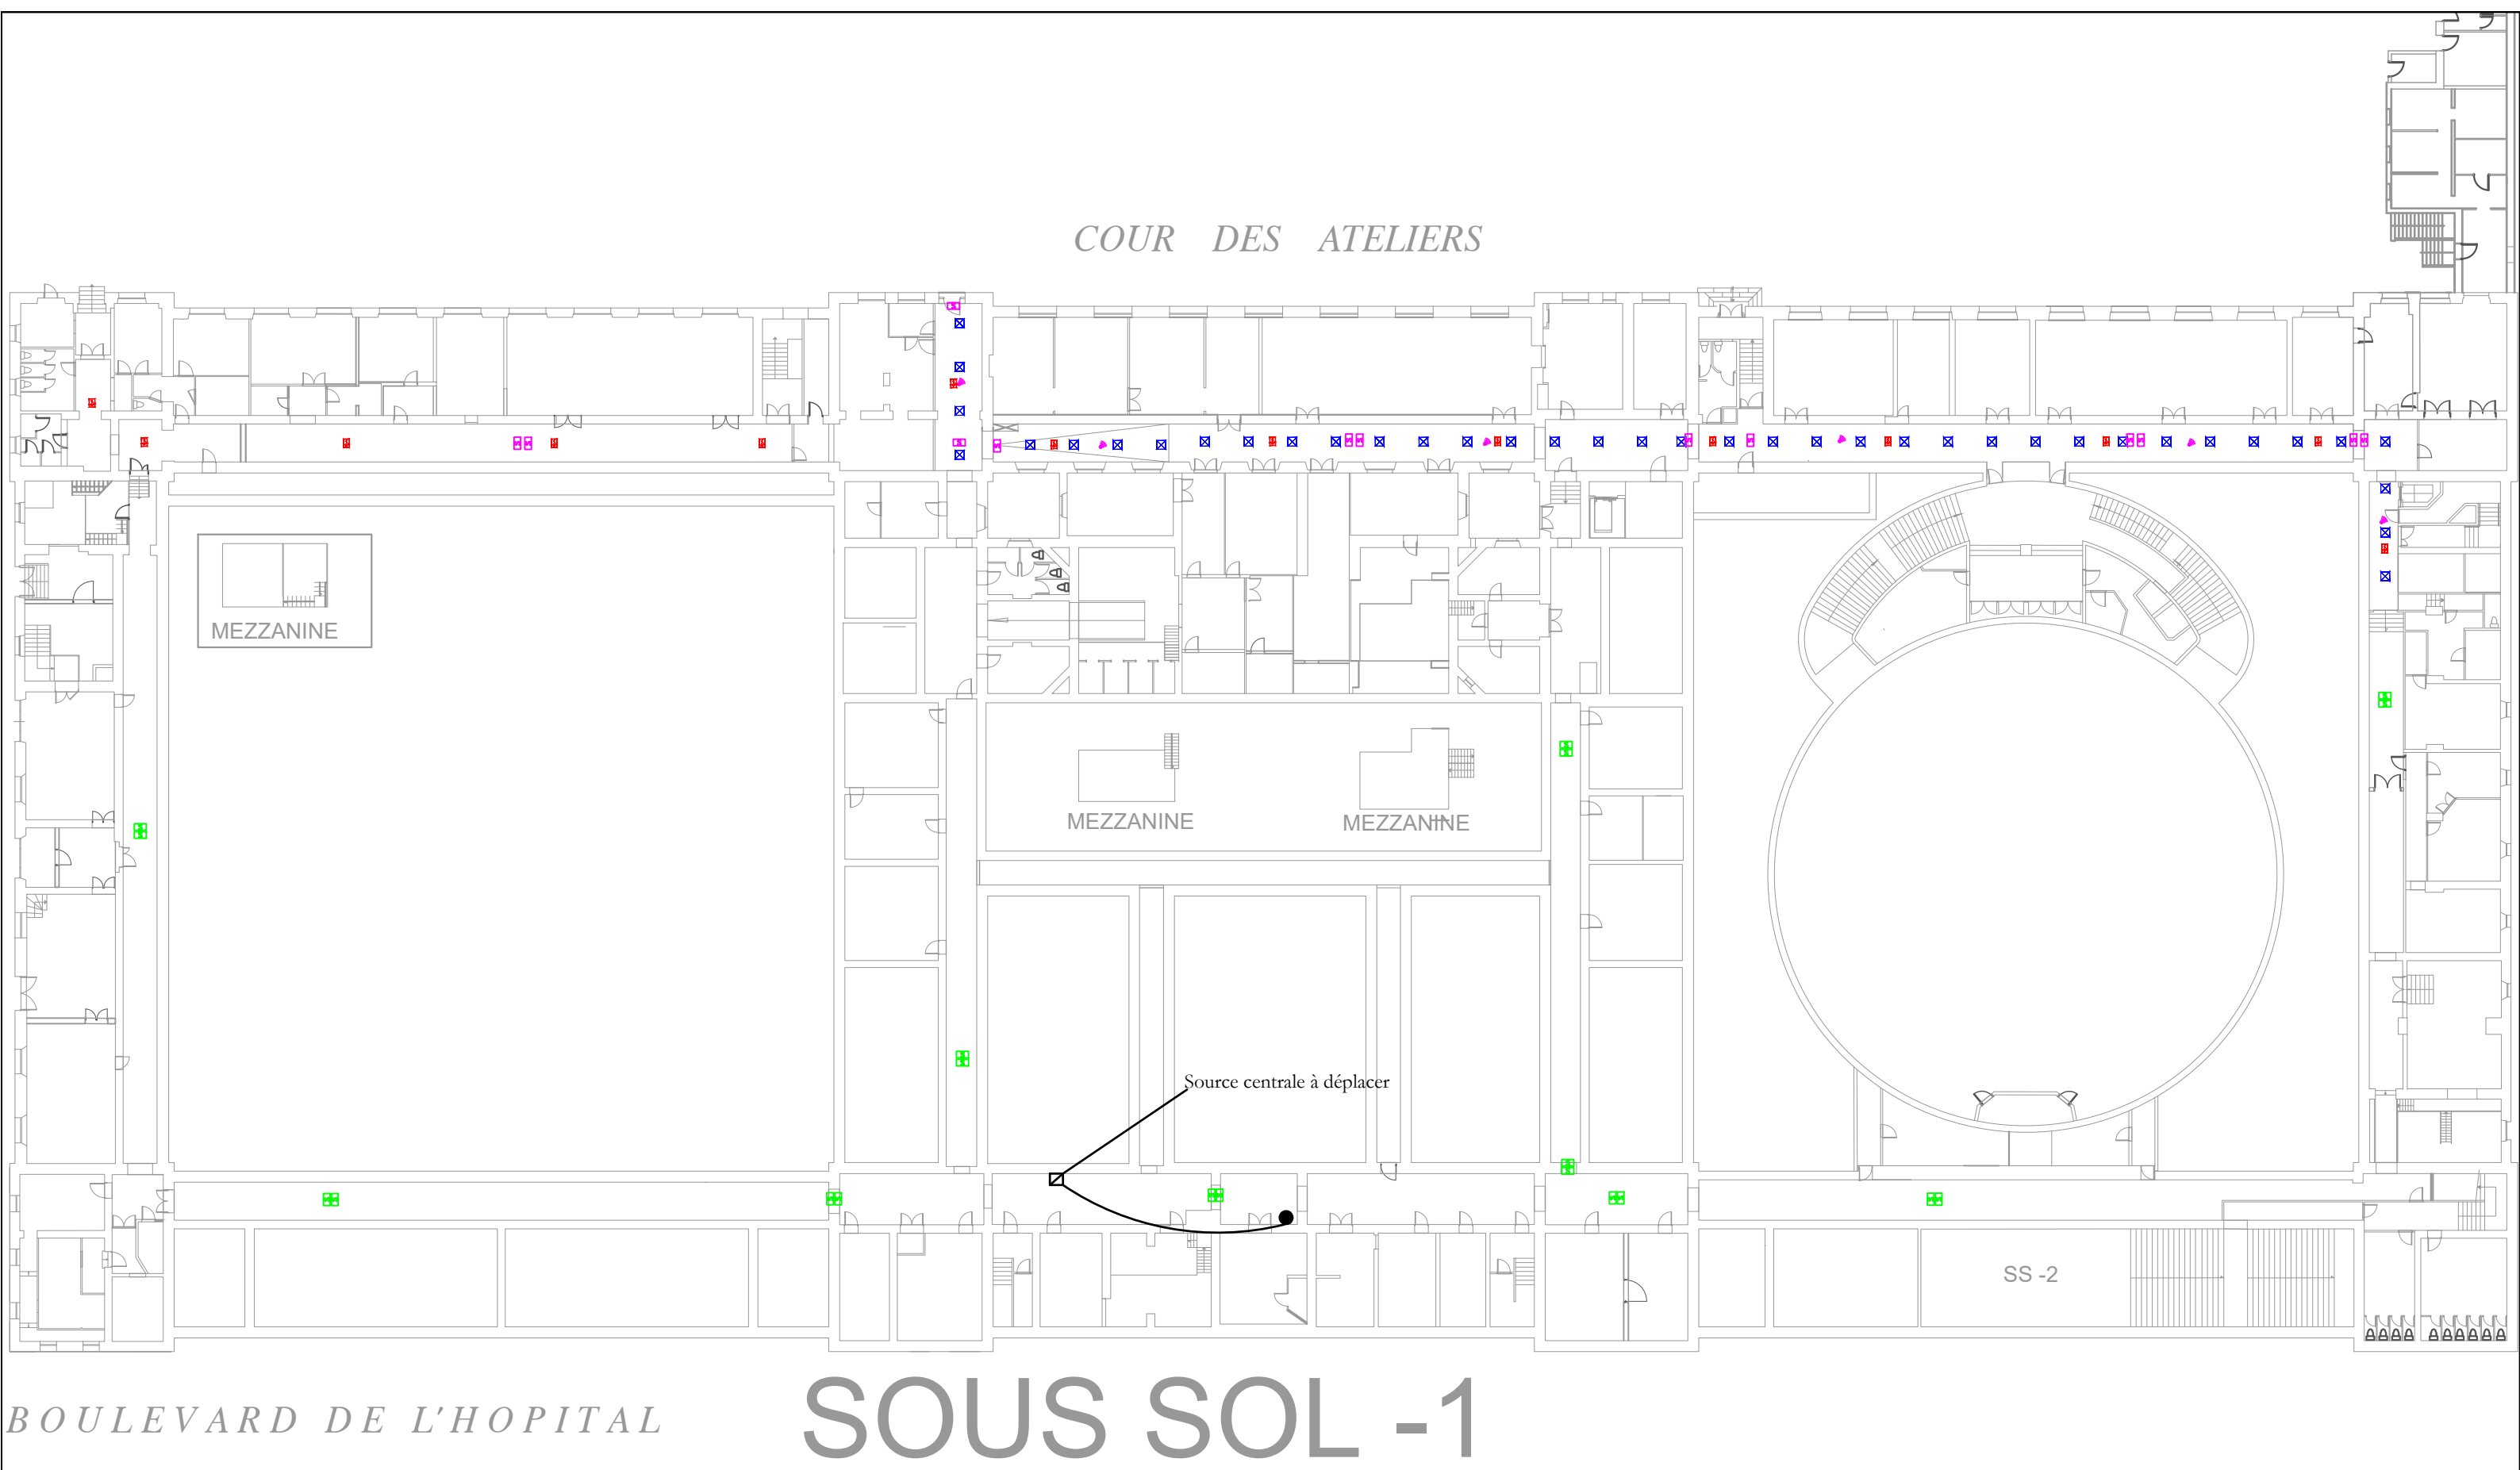


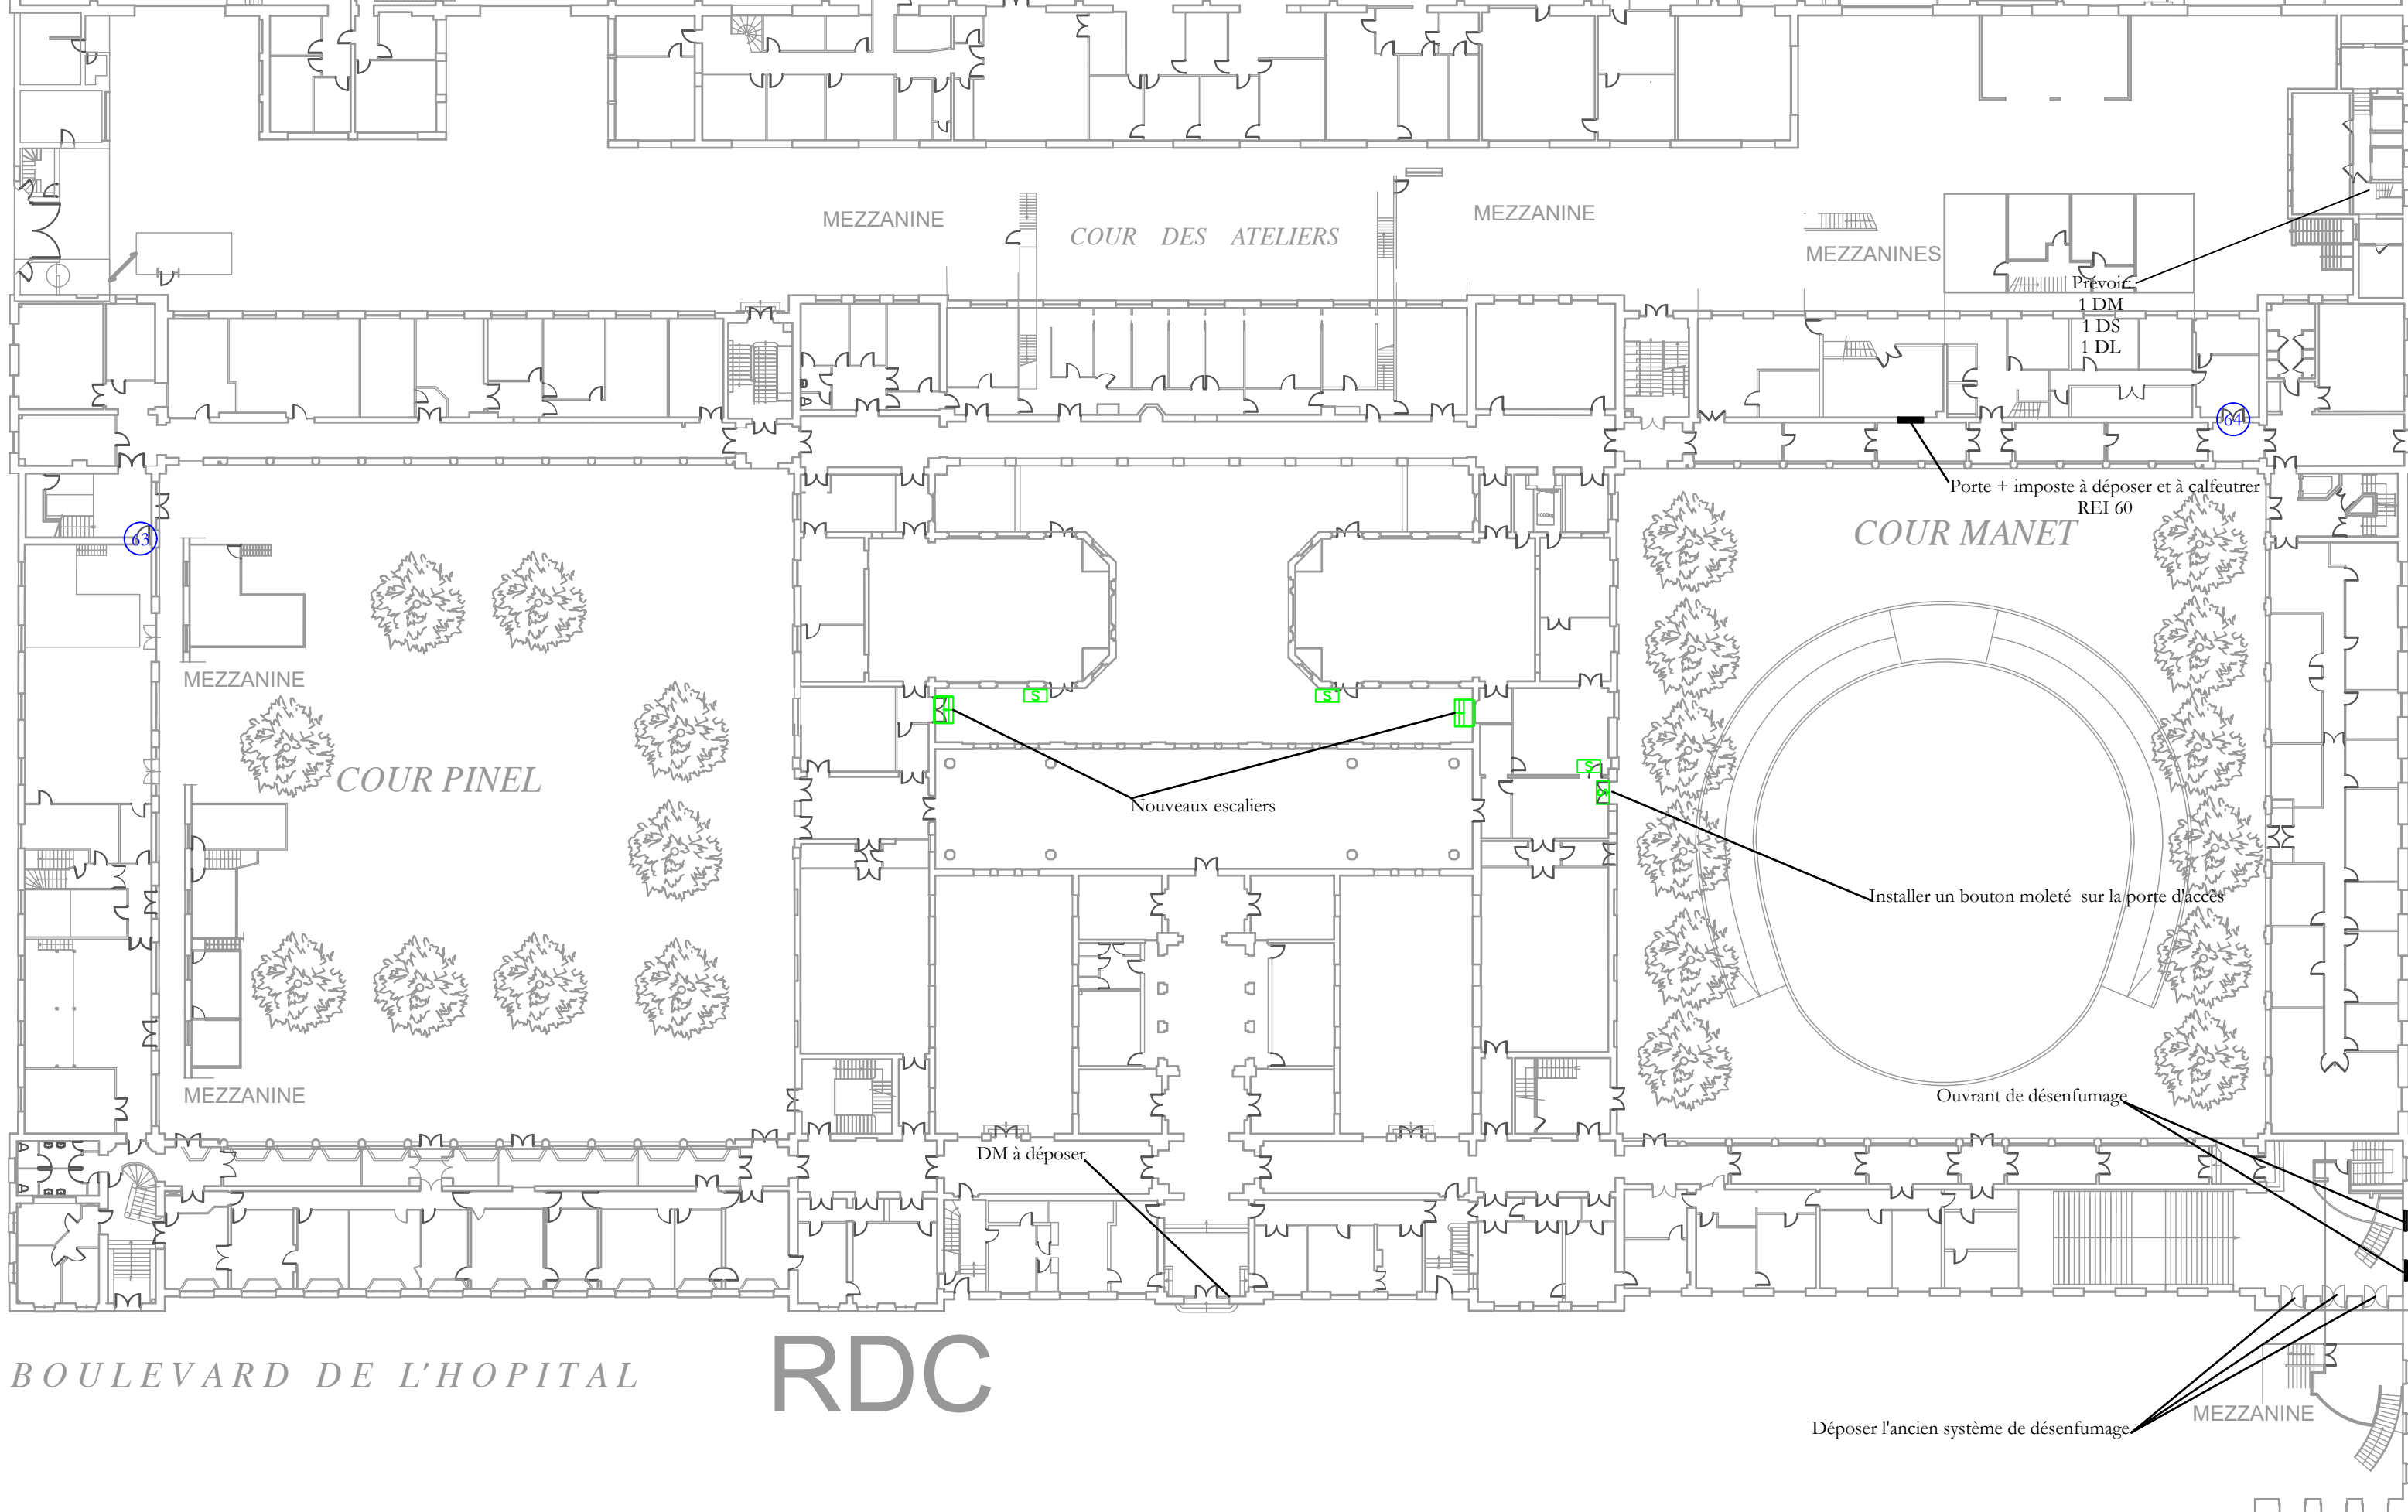

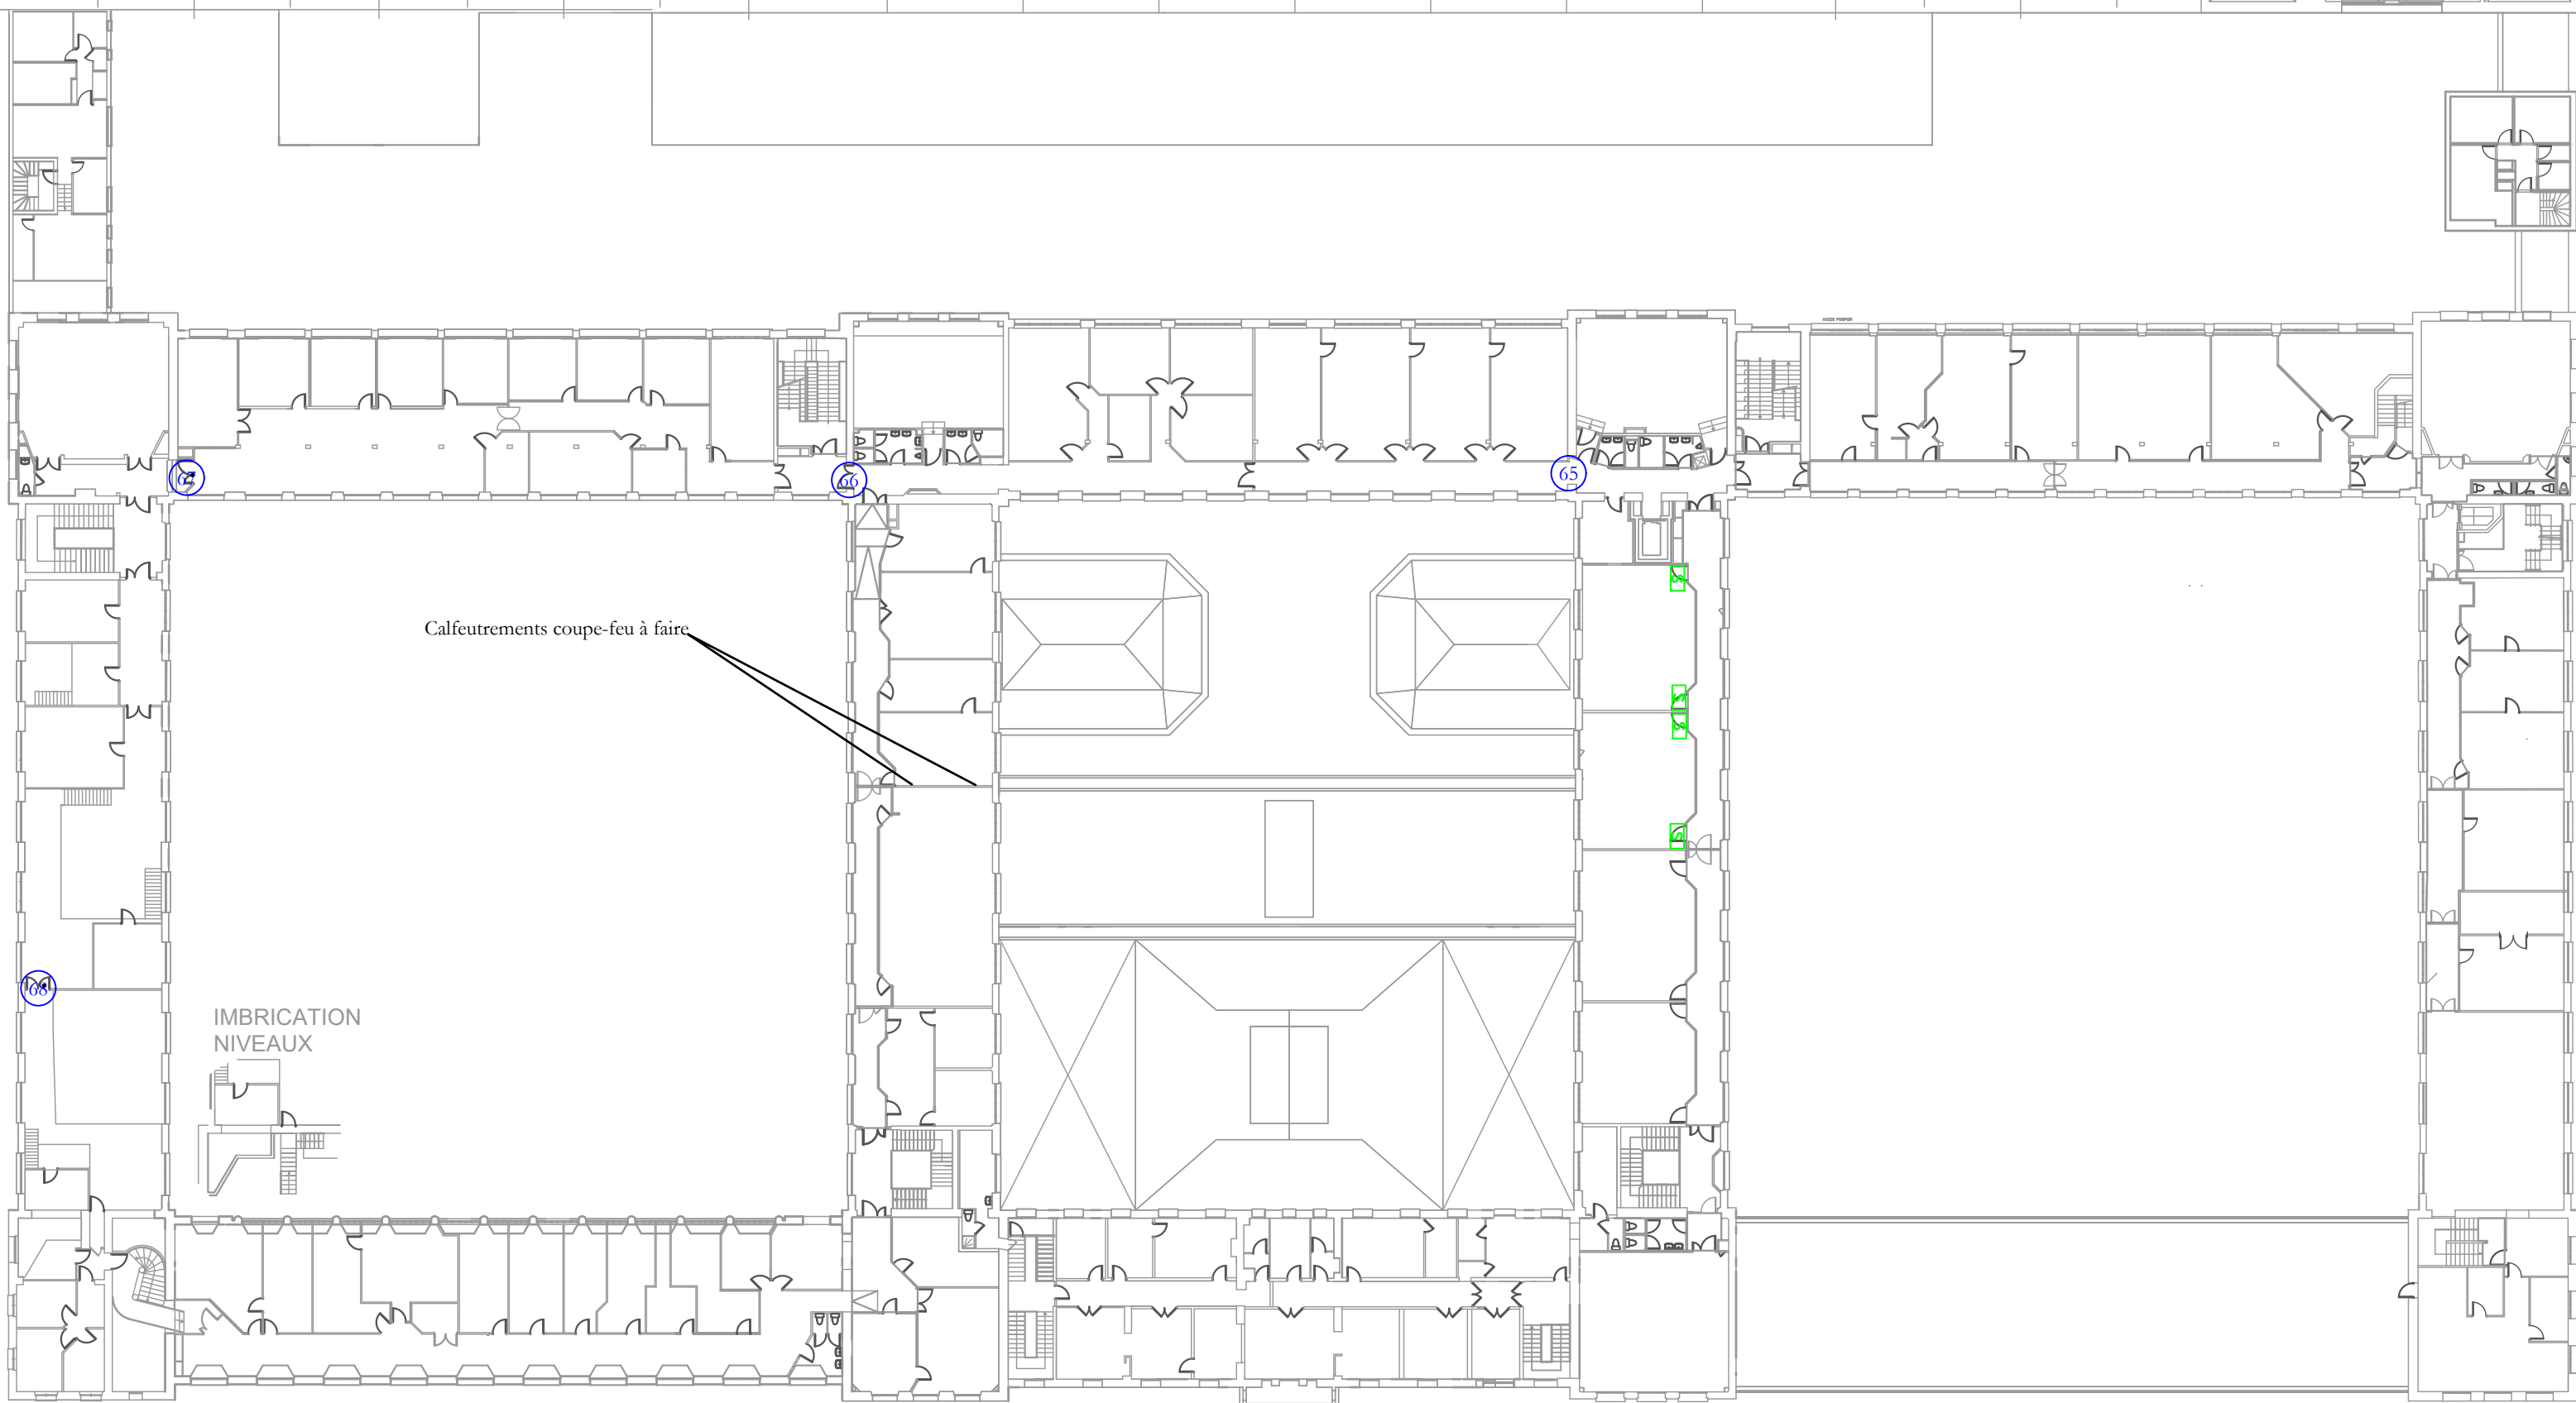


BOULEVARD DE L'HOPITAL

1ER ETAGE

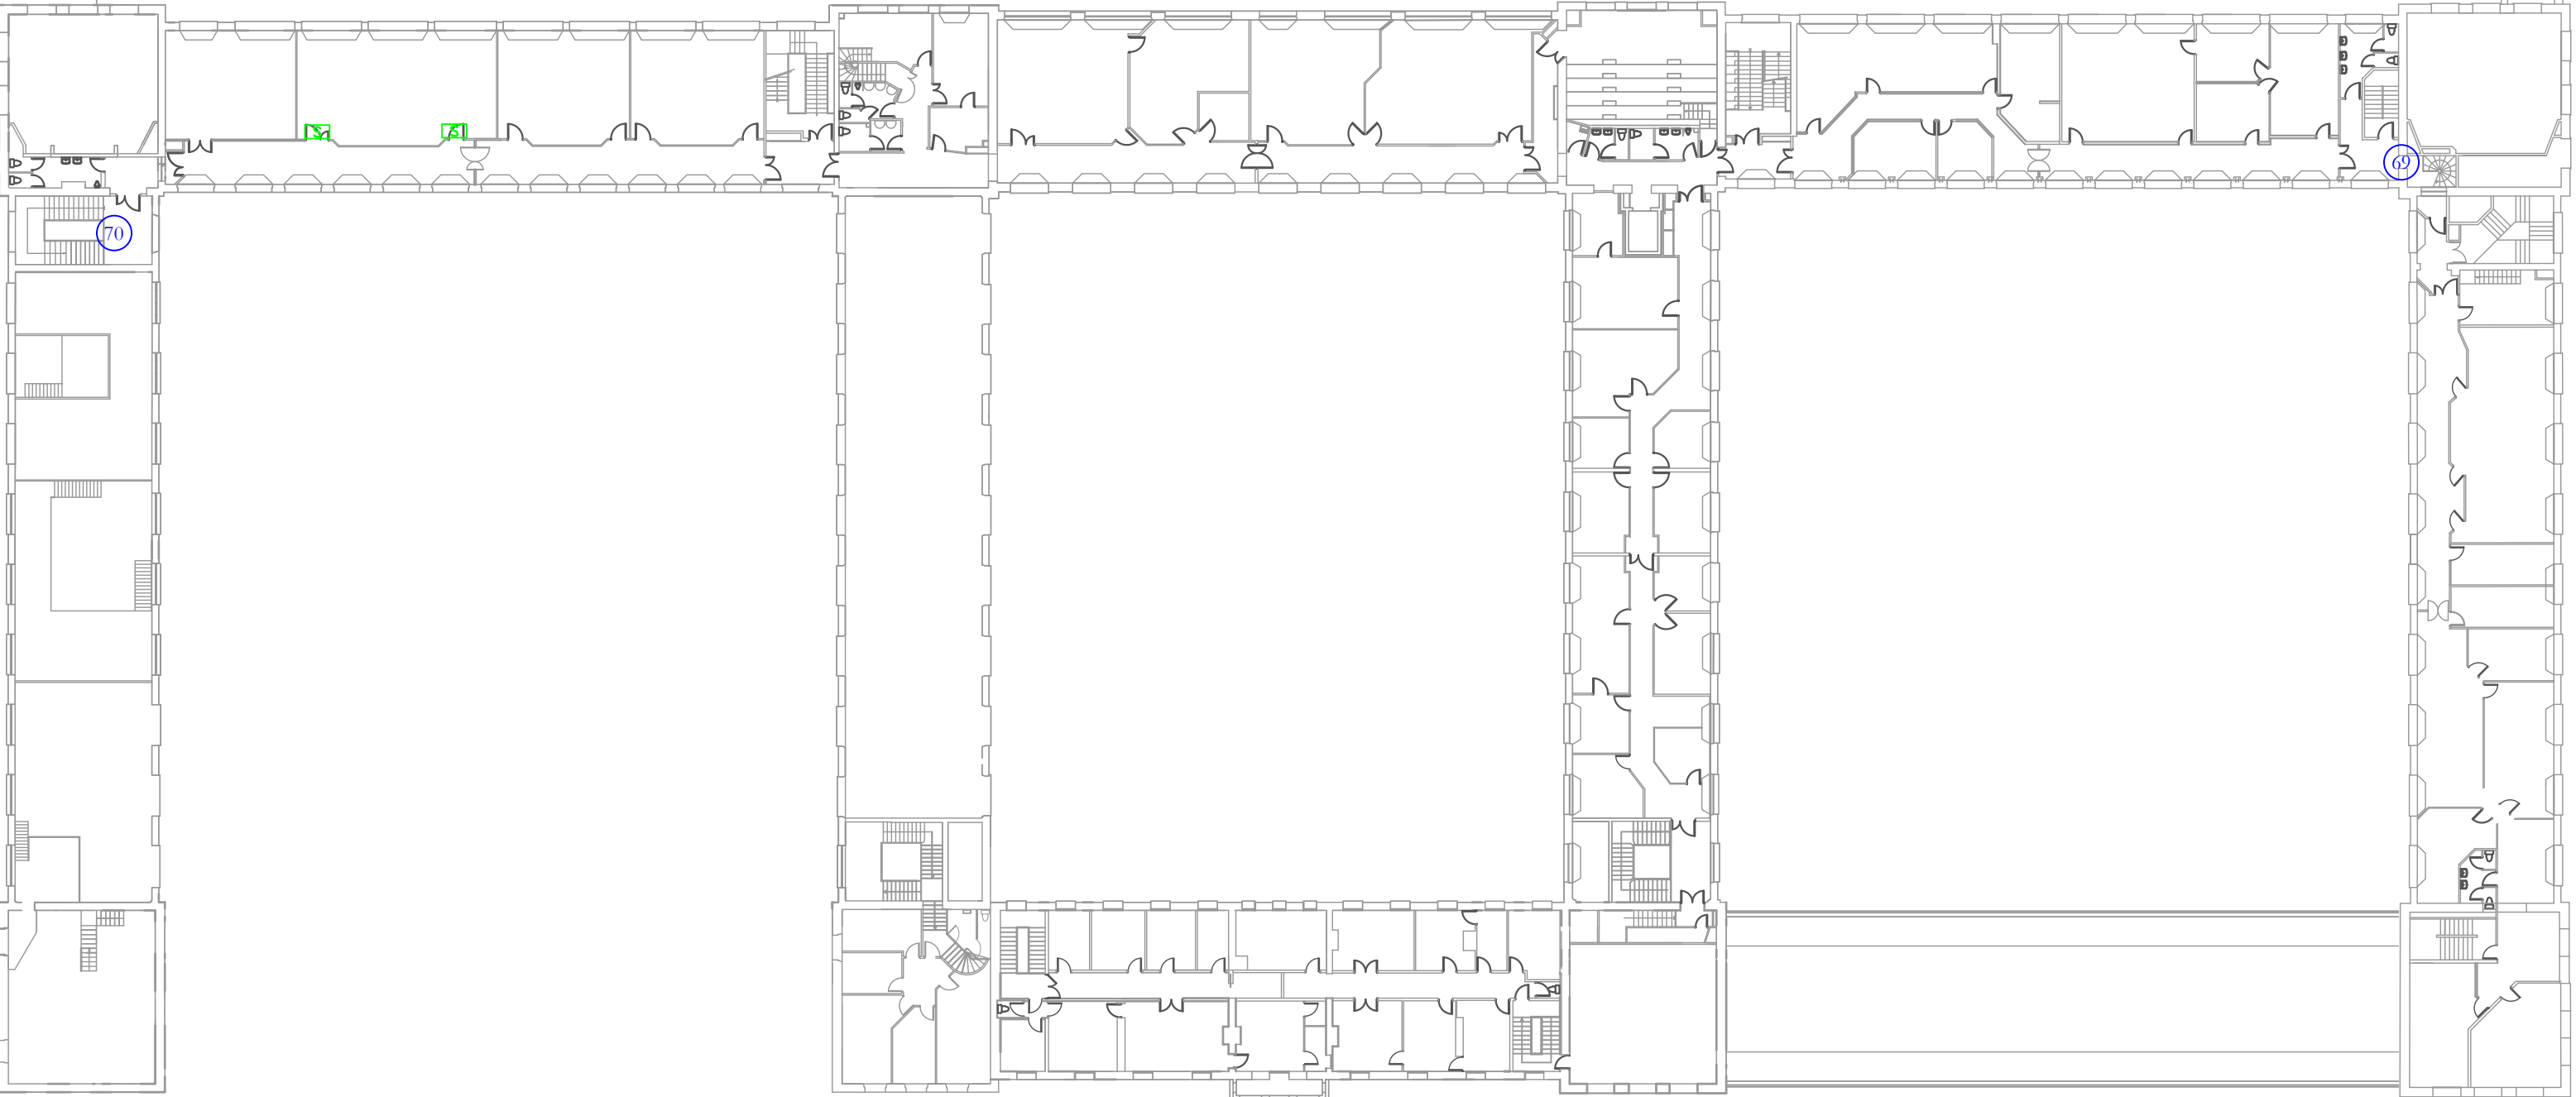

BOULEVARD DE L'HOPITAL

2EME ETAGE

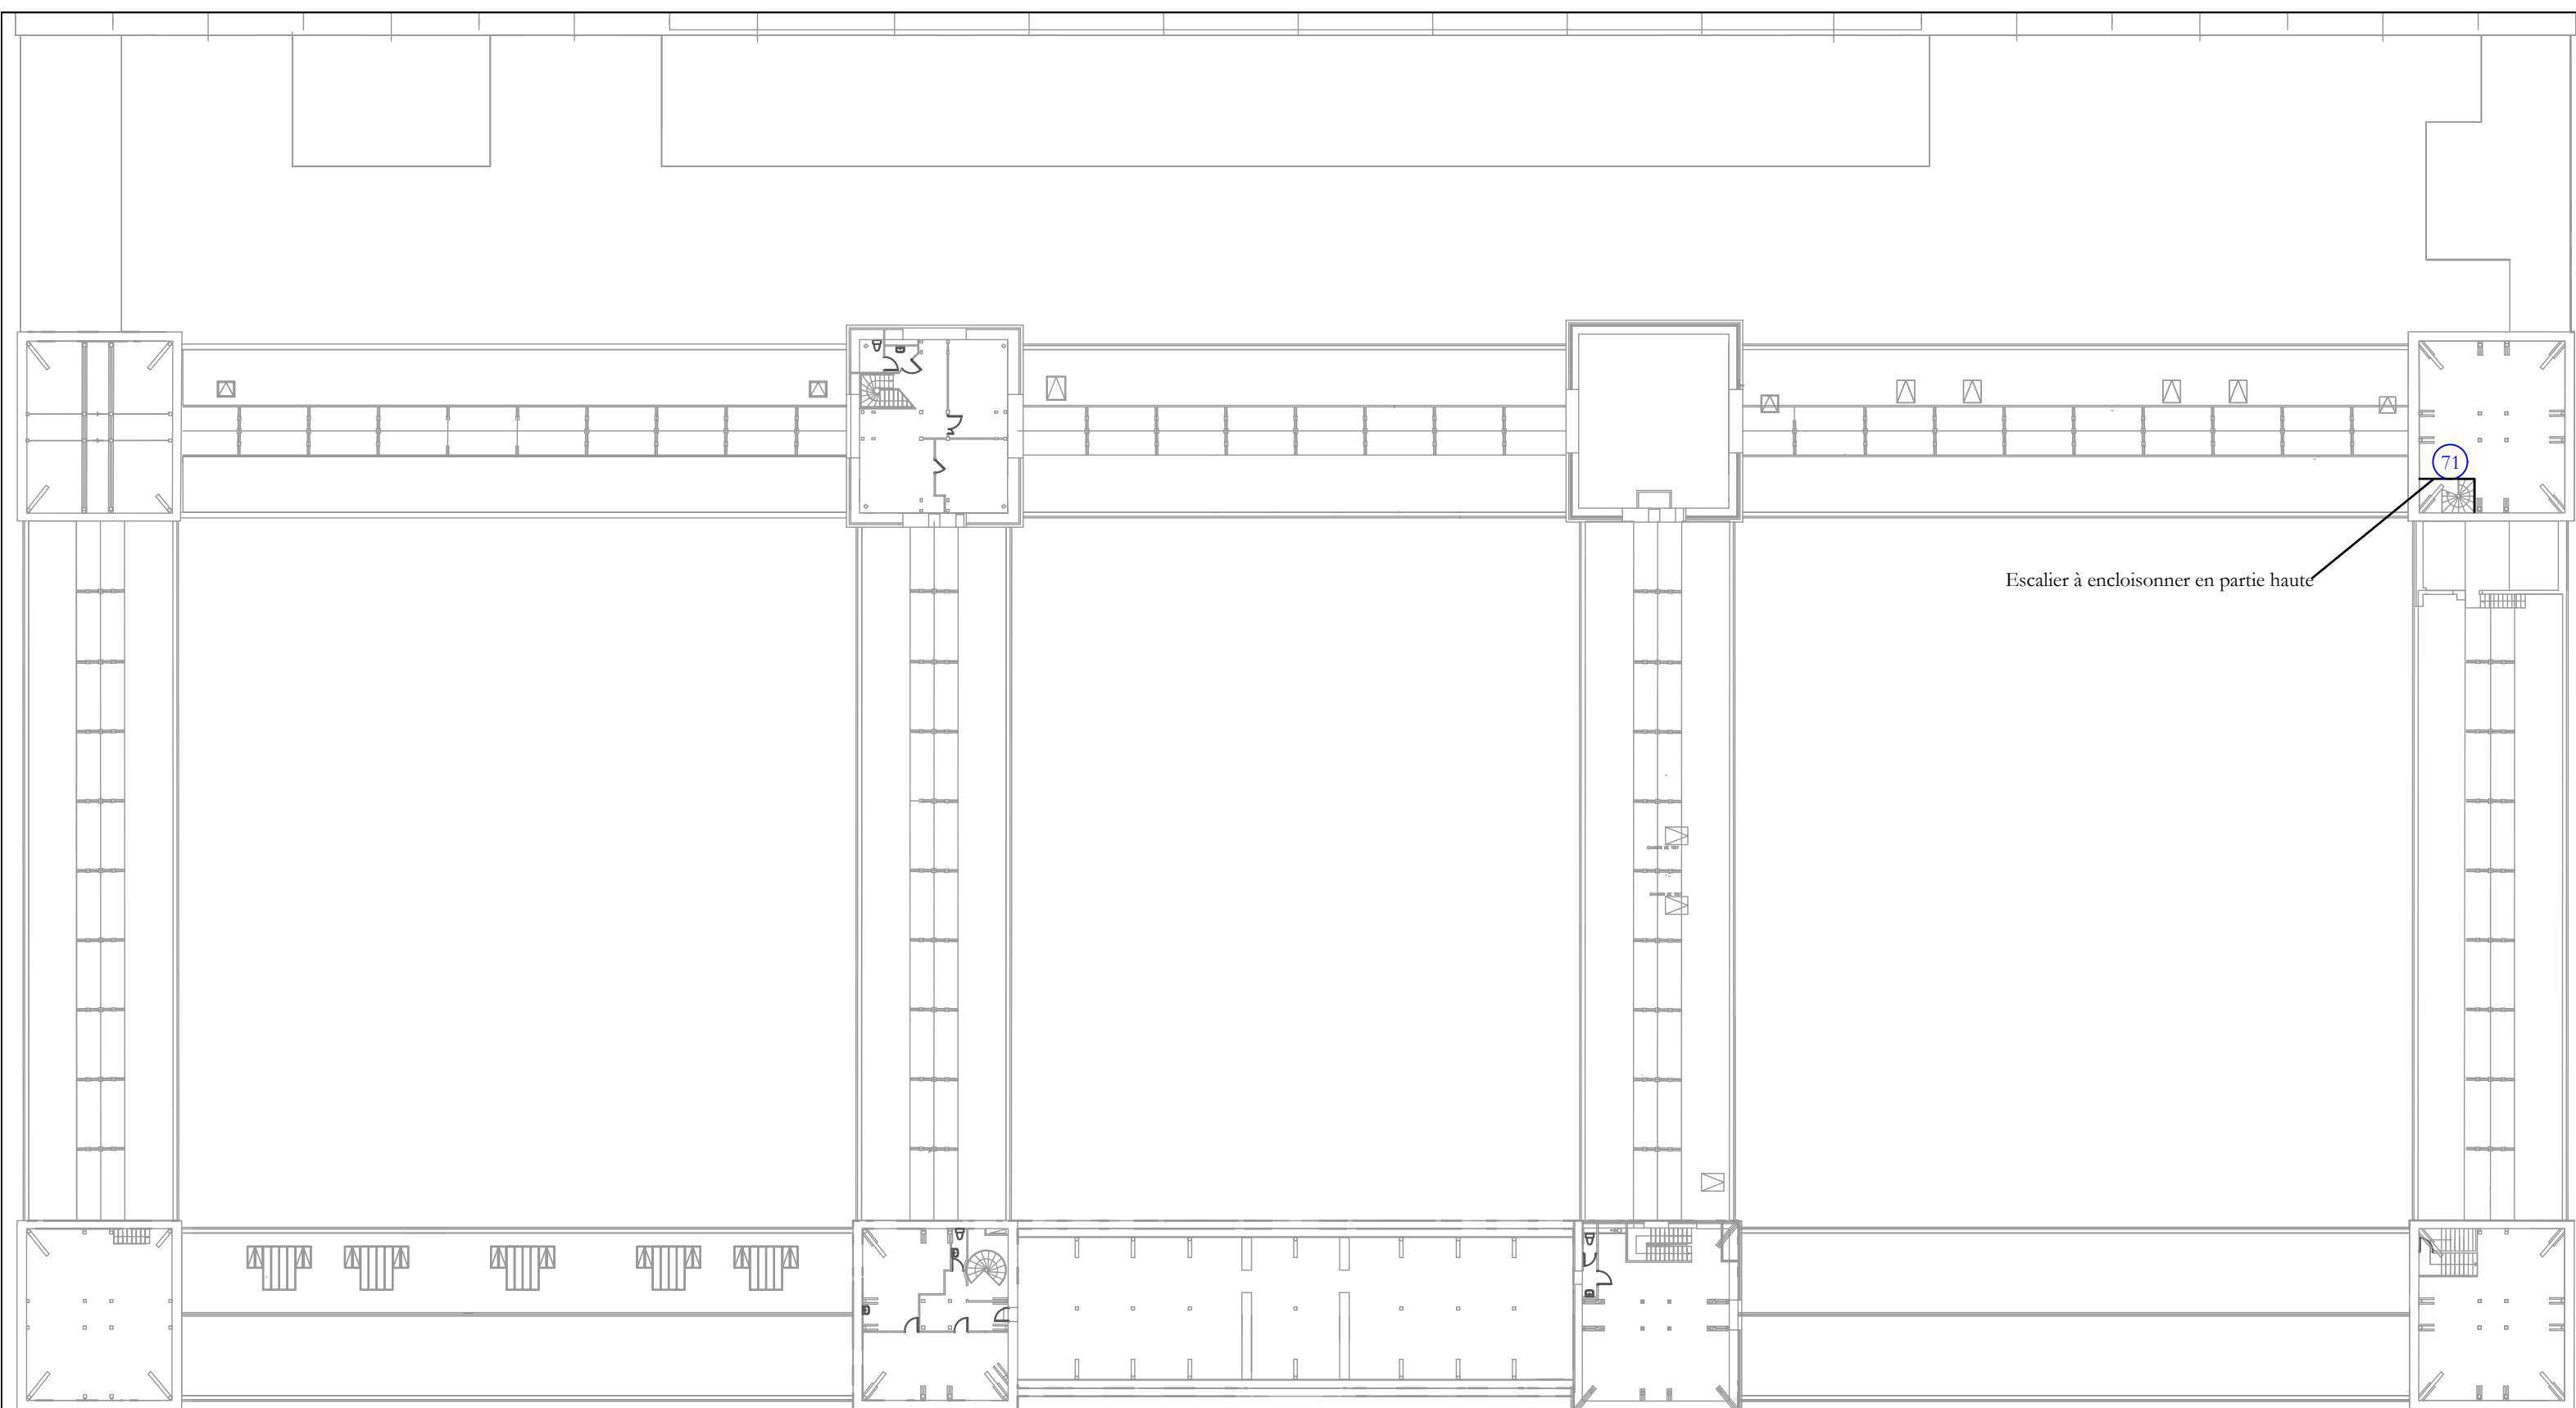

Escalier à encloisonner en partie haute

71

BOULEVARD DE L'HOPITAL

COMBLE

