
110 - CAHIER DE PLANS "COMPARTIMENTAGES ETAGES"

Phase : DCE

Janvier 2025

Dossier de Consultation des Entreprises

**Amélioration de la sécurité incendie au niveau du
Bâtiment A Enseignement**

Maître d'ouvrage :



151, boulevard de l'Hôpital
75013 Paris


Maître d'œuvre :




20 bis, avenue du Général Leclerc

77330 Ozoir la Ferrière


☎ : 01 60 02 48 97 - 💻 contact@pantec.fr

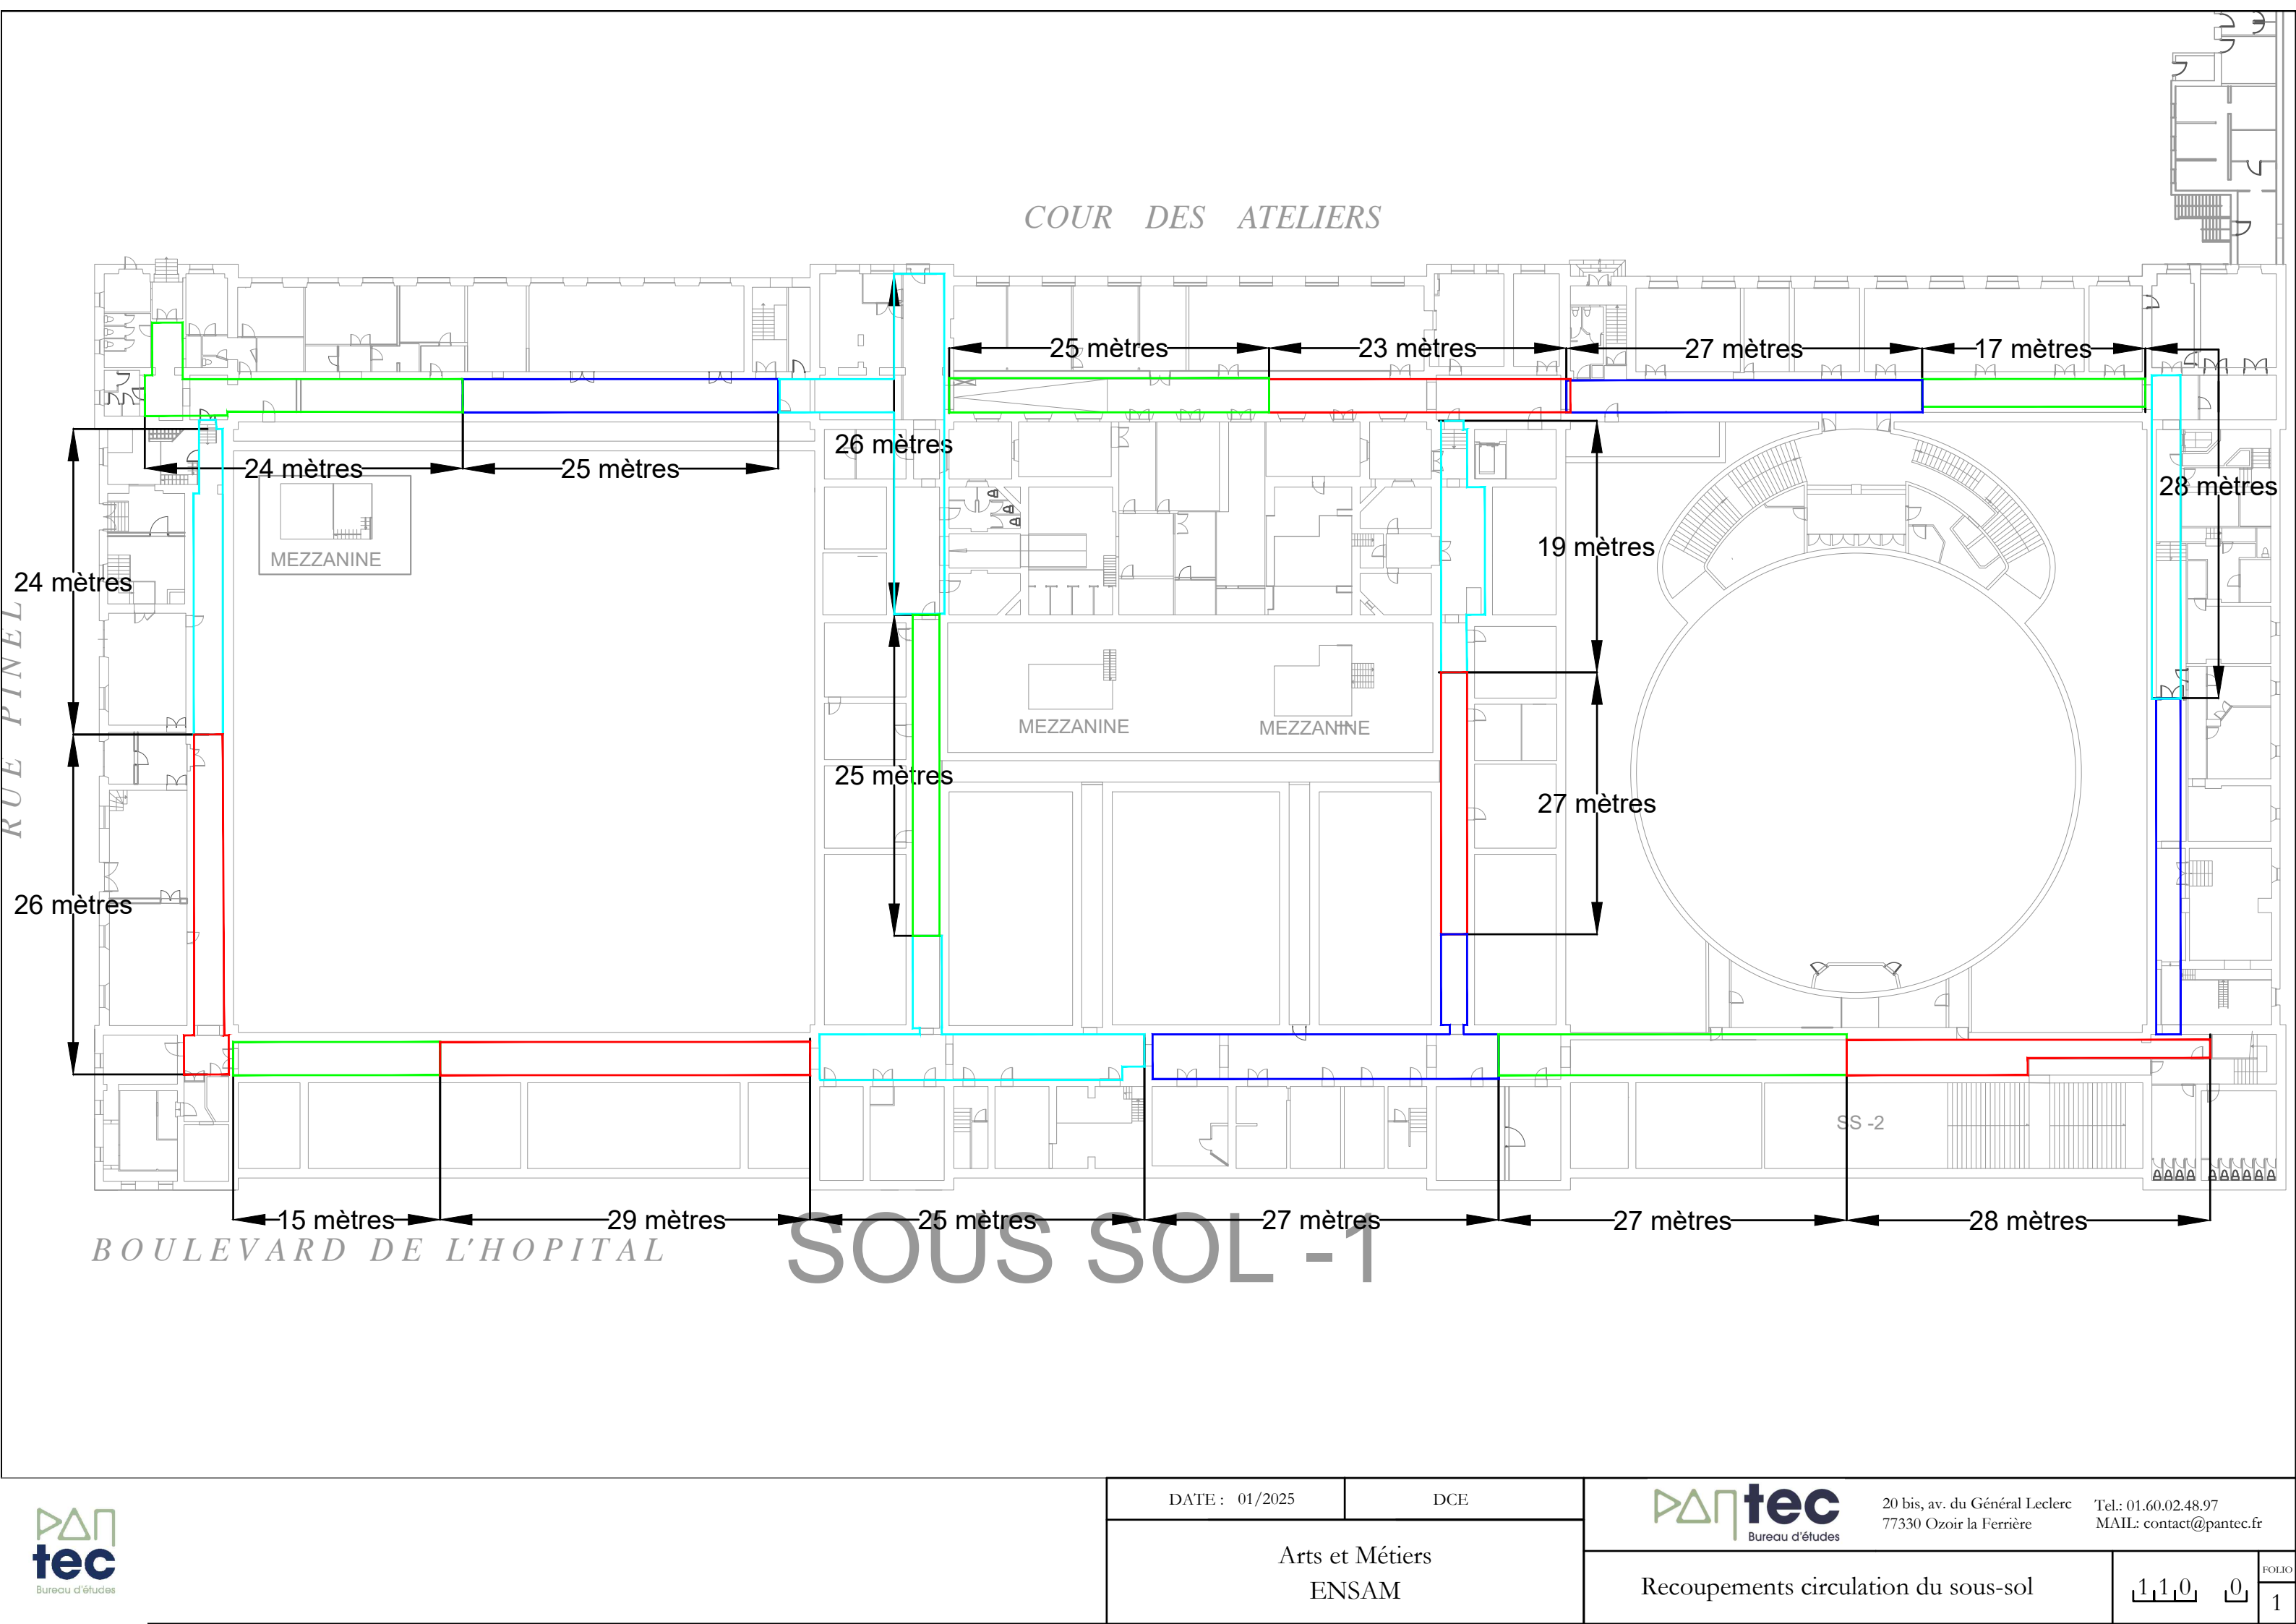

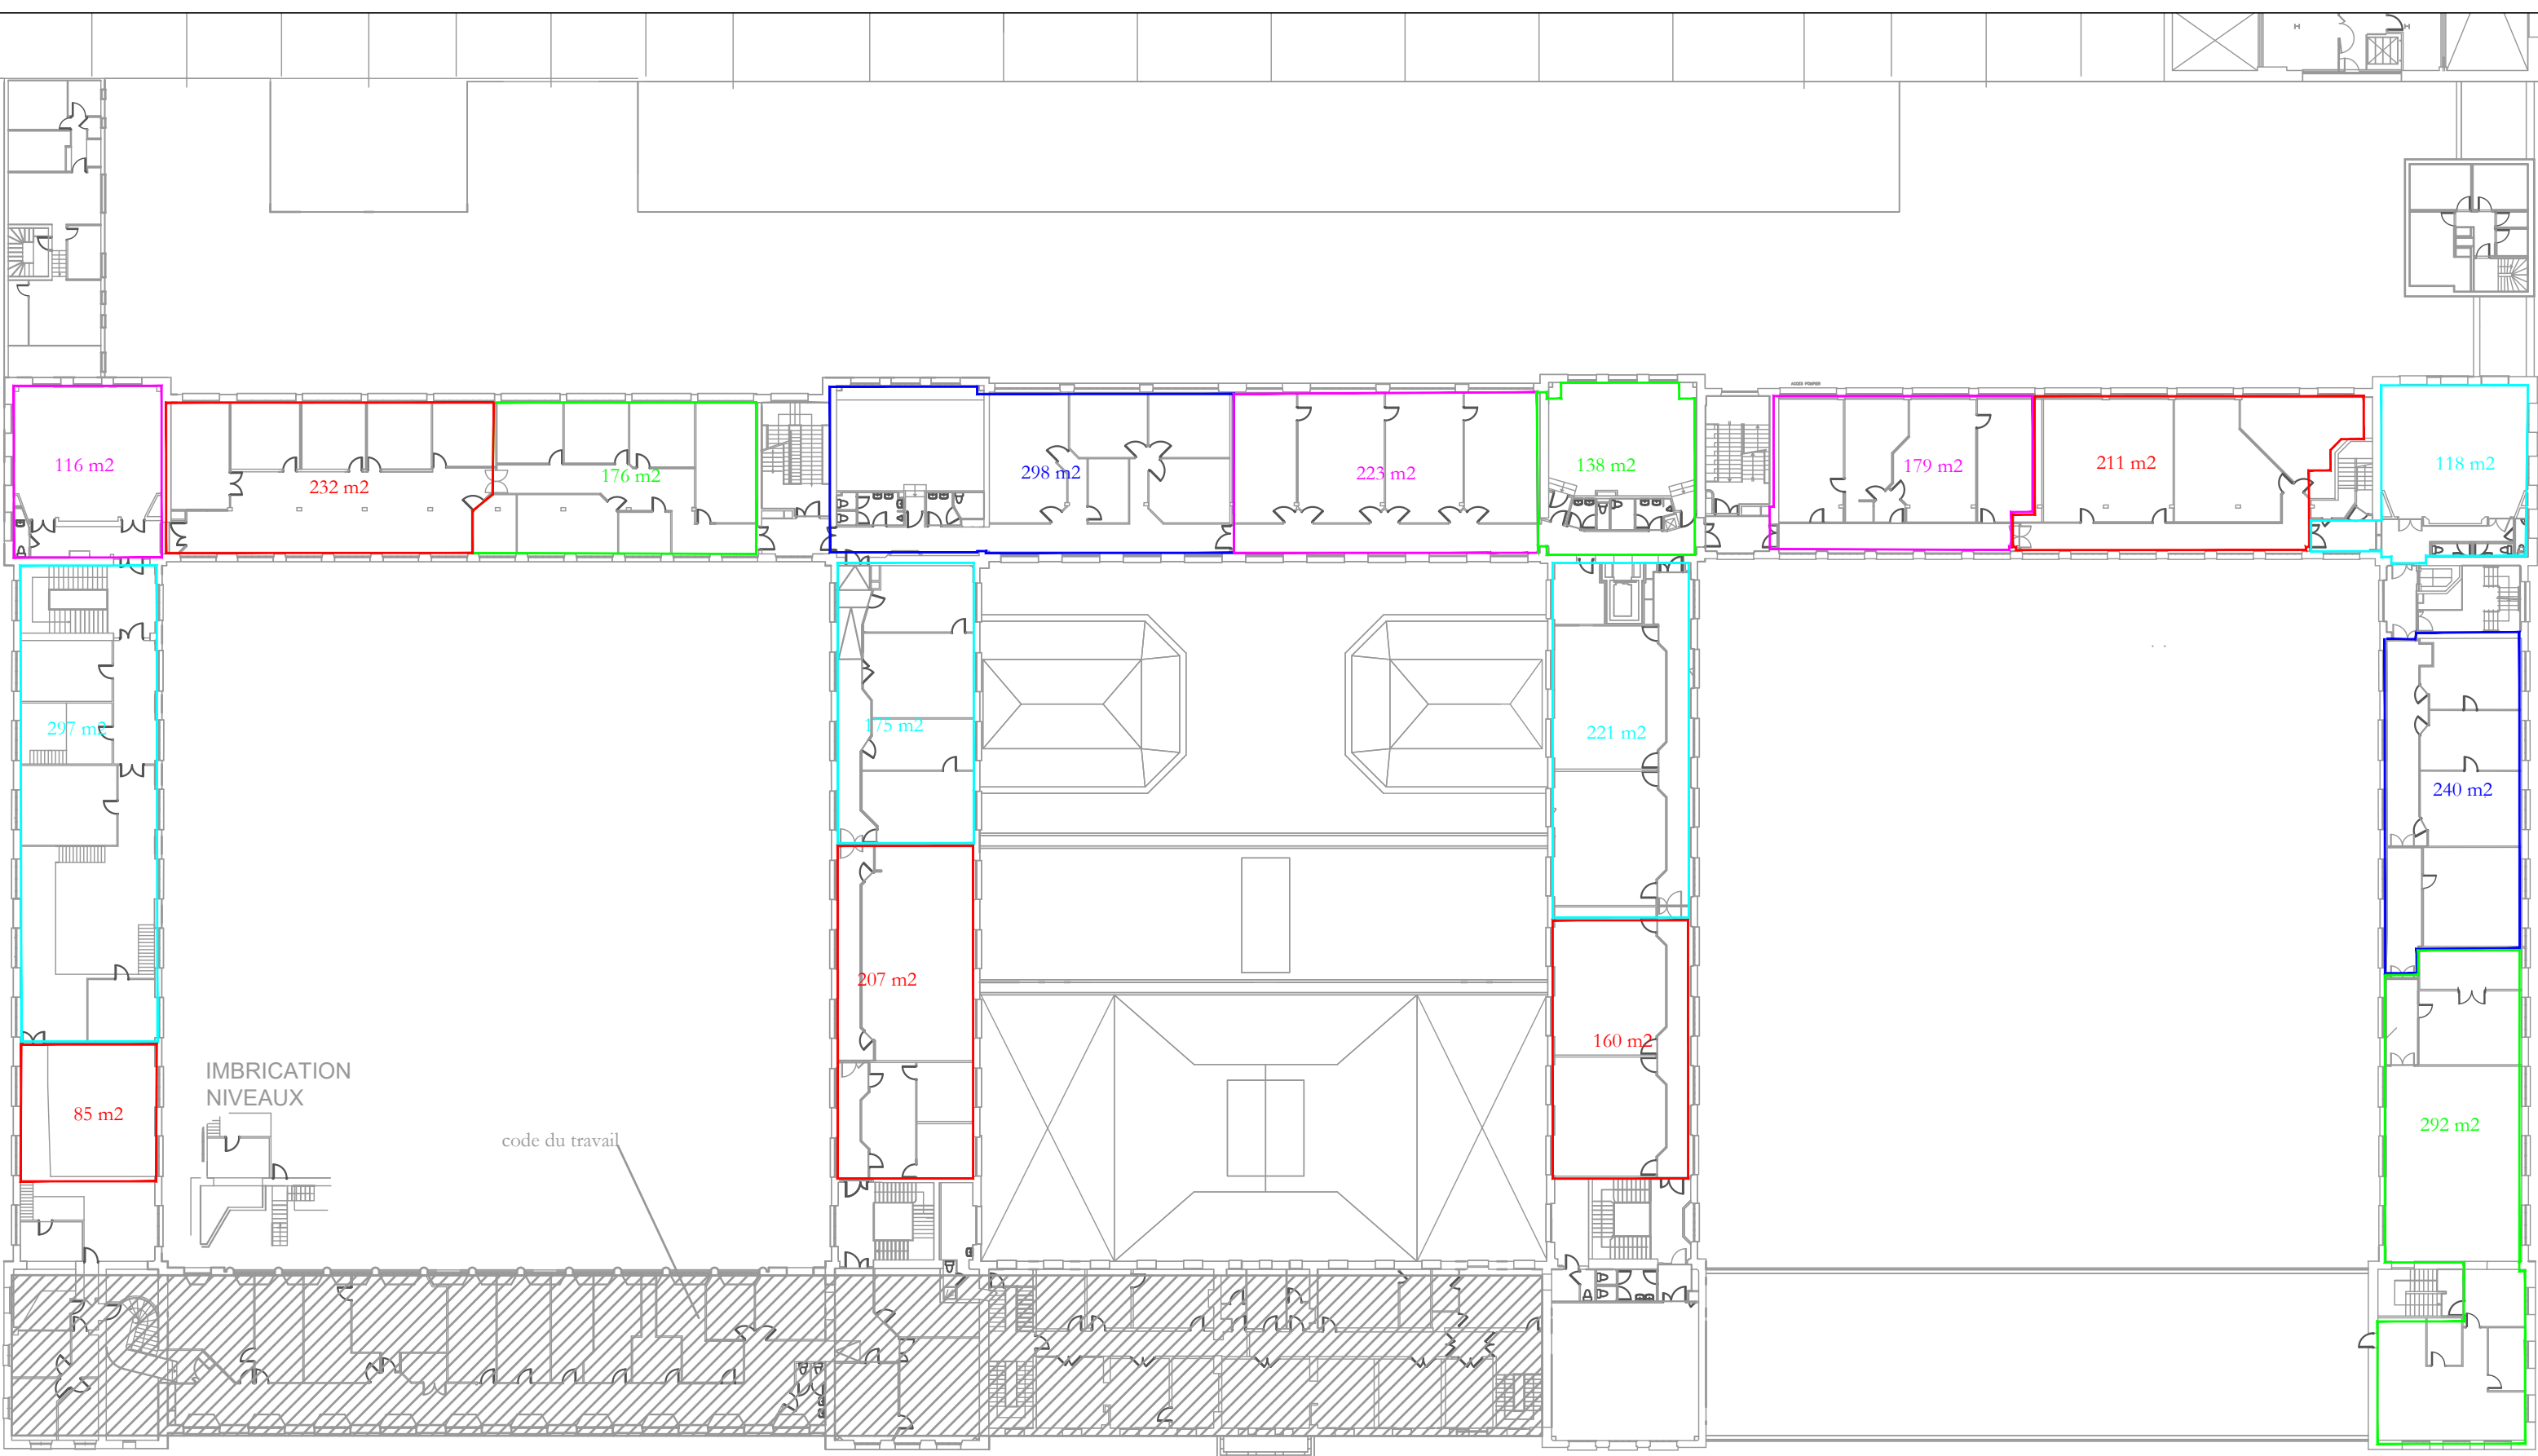

BOULEVARD DE L'HOPITAL

1ER ETAGE

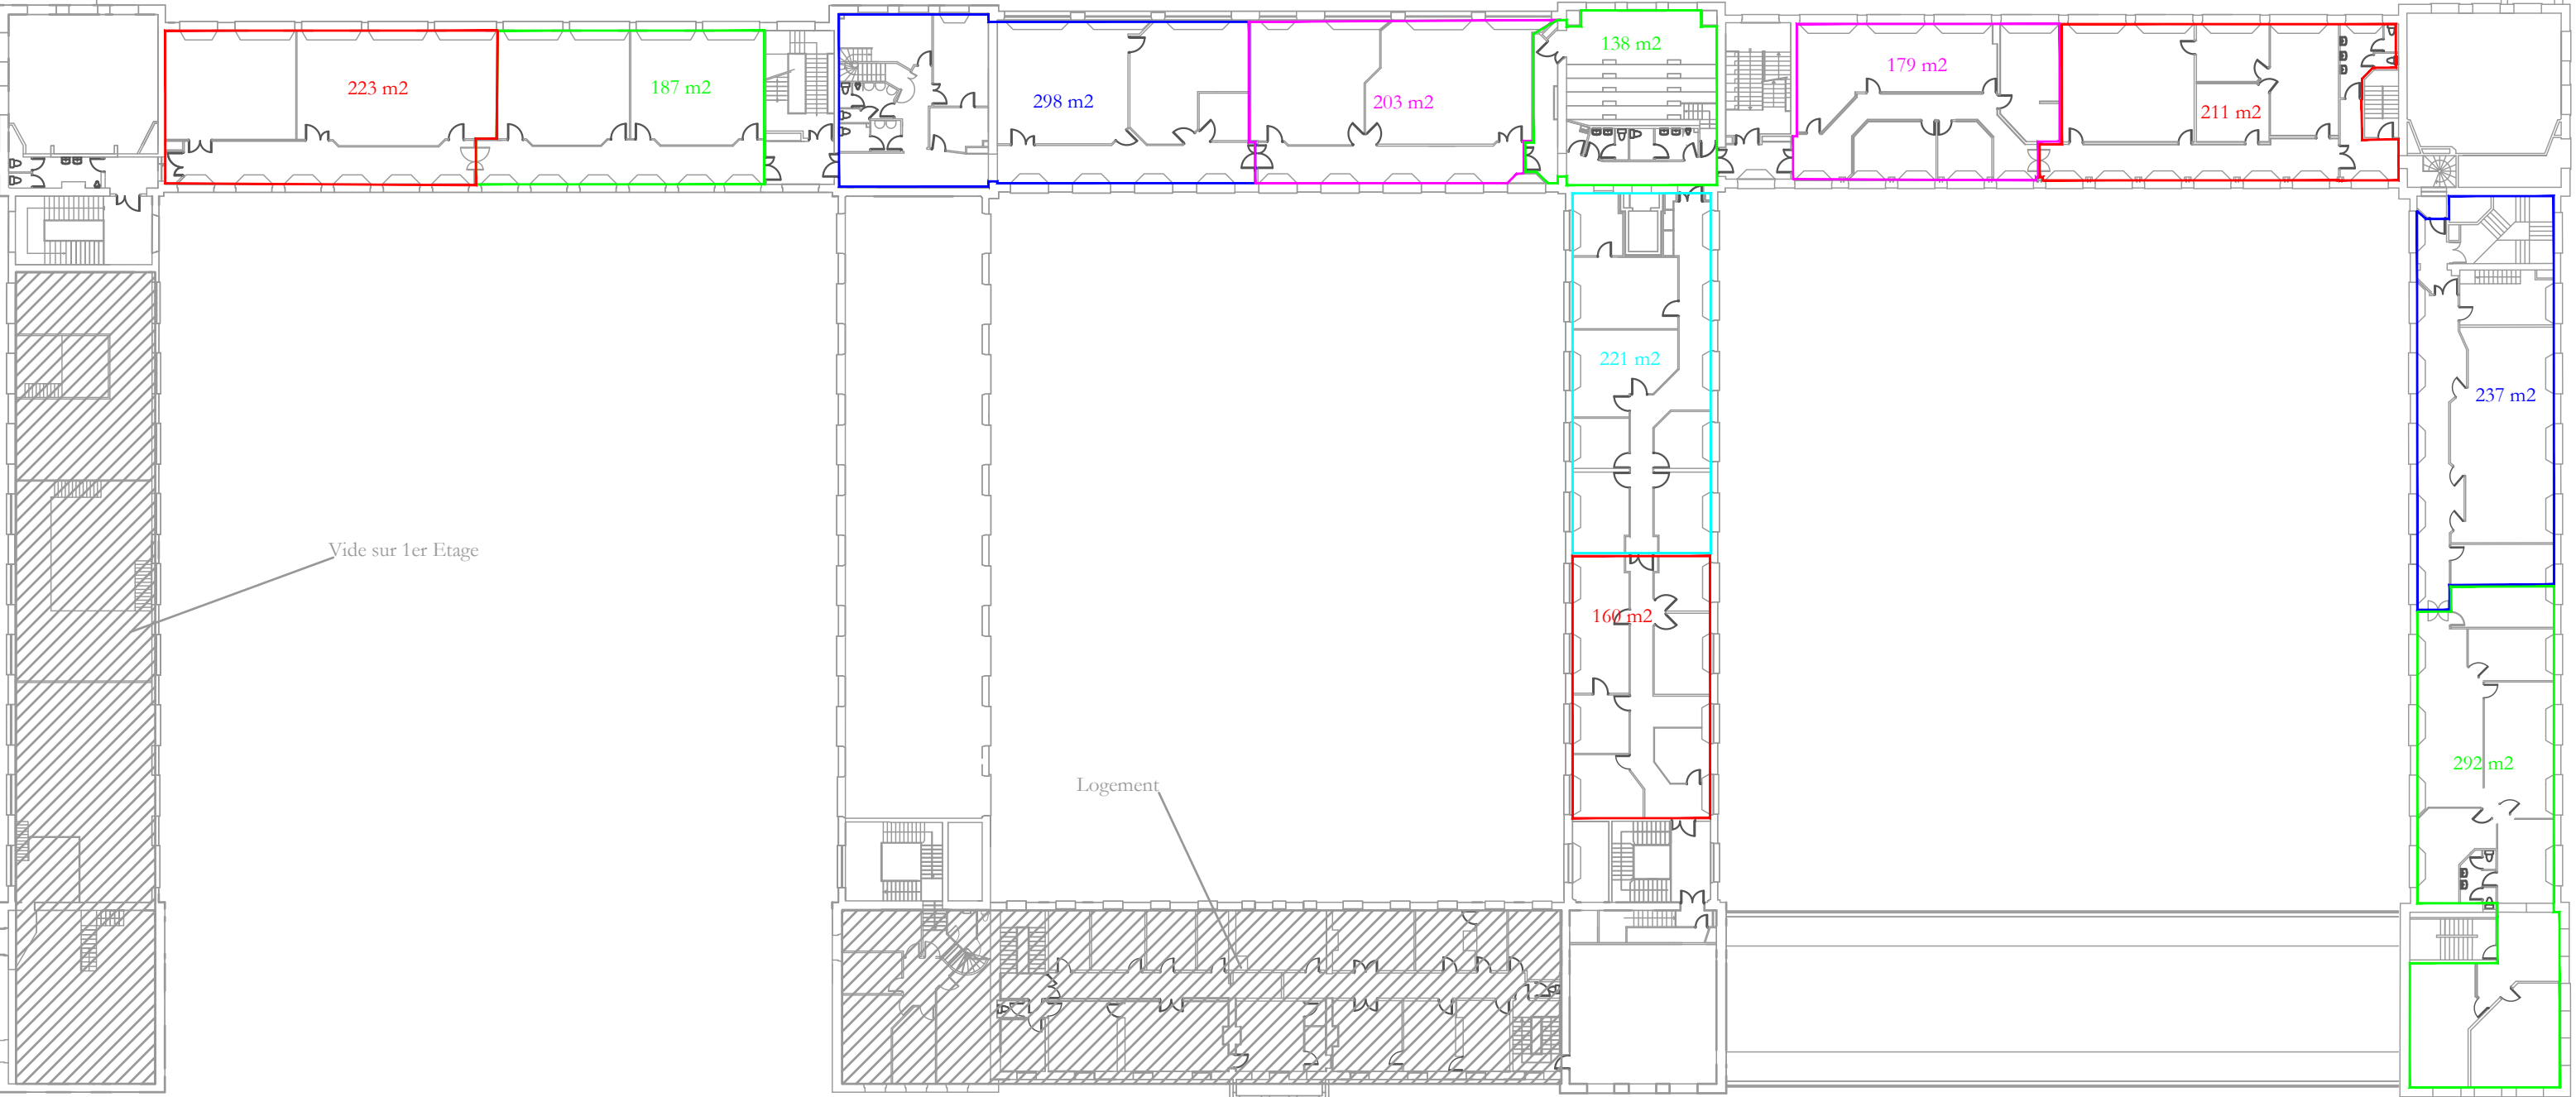

BOULEVARD DE L'HOPITAL

2EME ETAGE