


PLAN DU CENTRE HOSPITALIER DE LOUDUN 1er ETAGE

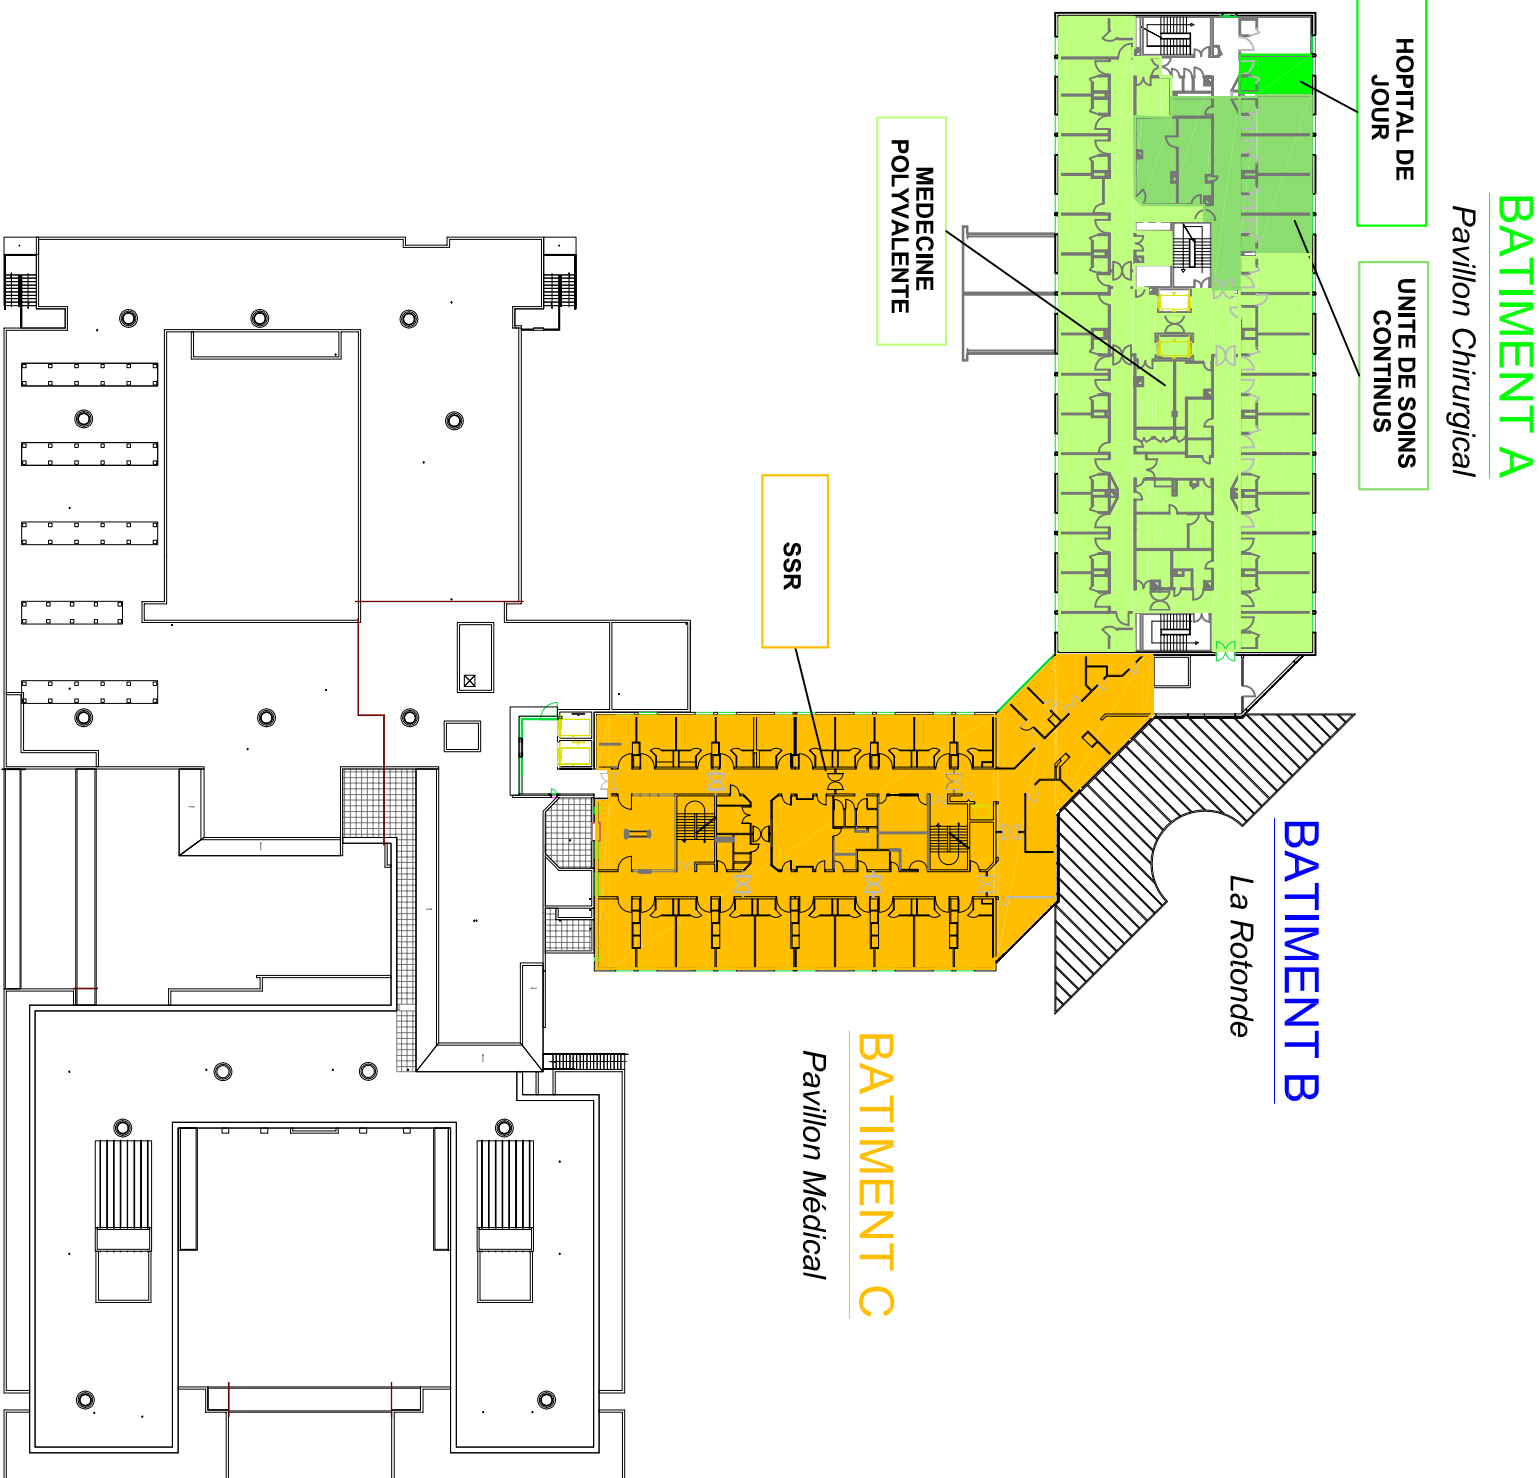

No.	Modification	Date

Uptake Savings de domus: Proust, LOOO, GYM, Jo

Centre Hospitalier
Théophraste Renaudot

"3 r. des Visitandines"
86 200 LOUDUN

Tout le site

Plan de R+1

Localisation des
Bâtiments et
Zones de soins

Echelle : Sans

Tout le Site	ACTU
R+1	

Date : 15/03/2016