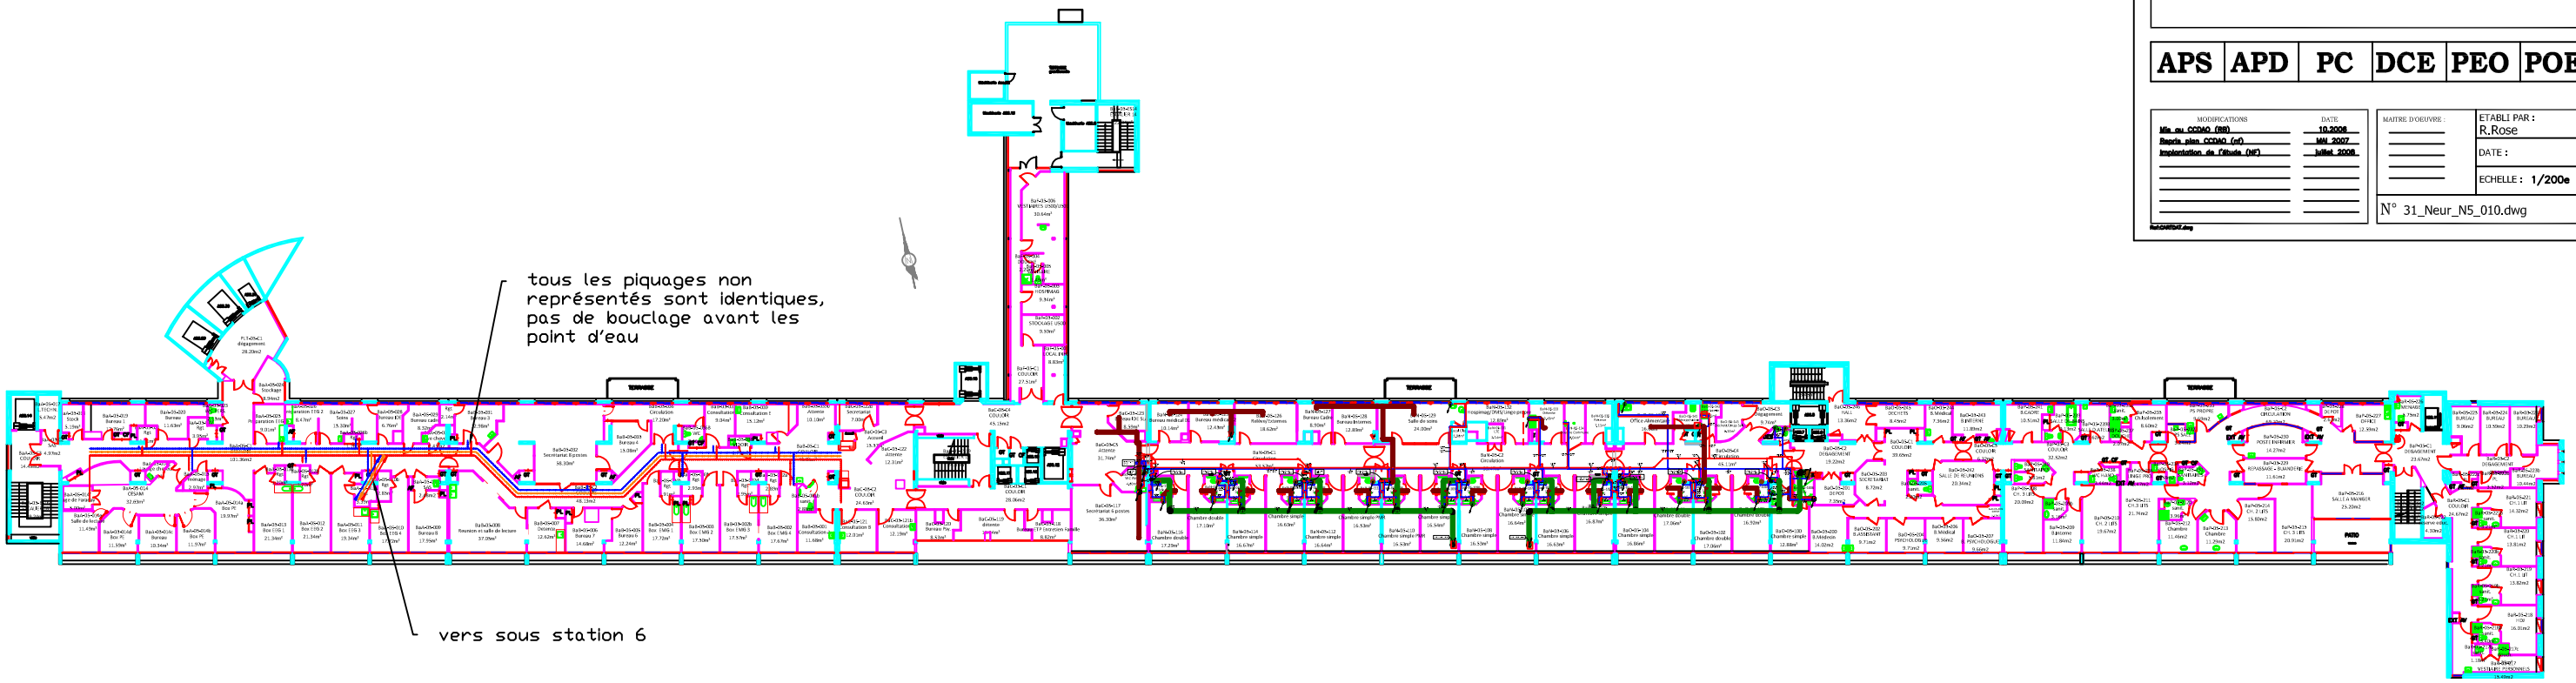

DIRECTION GENERALE
3 Quai des celestins
69373 LYON CEDEX 08
Rens : 04 72 40 72 40

DIRECTION DES AFFAIRES TECHNIQUES
49 Rue villon
69373 LYON CEDEX 08
Rens : 04 72 11 70 17

Hôpitaux de Lyon

ETABLISSEMENT

GROUPEMENT HOSPITALIER EST
HÔPITAL NEUROLOGIQUE

OPERATION

Unité 500/phase 3
Créations des locaux et réfections des chambres

DOCUMENT

NIVEAU 5EME ETAGE
projet - courant faible

APS	APD	PC	DCE	PEO	POE

MODIFICATIONS	DATE
Mis au CCDAO (SS)	10.2006
Repris plan CCDAO (nf)	MAI 2007
Implantation de l'étude (NF)	juillet 2008

MAITRE D'OEUVRE :

ETABLI PAR : R.Rose

DATE :

ECHELLE : 1/200e

N° 31_Neur_N5_010.dwg

RoboCHEMAT.dwg