




7 310_Niveau SS1_KLM
1 : 50

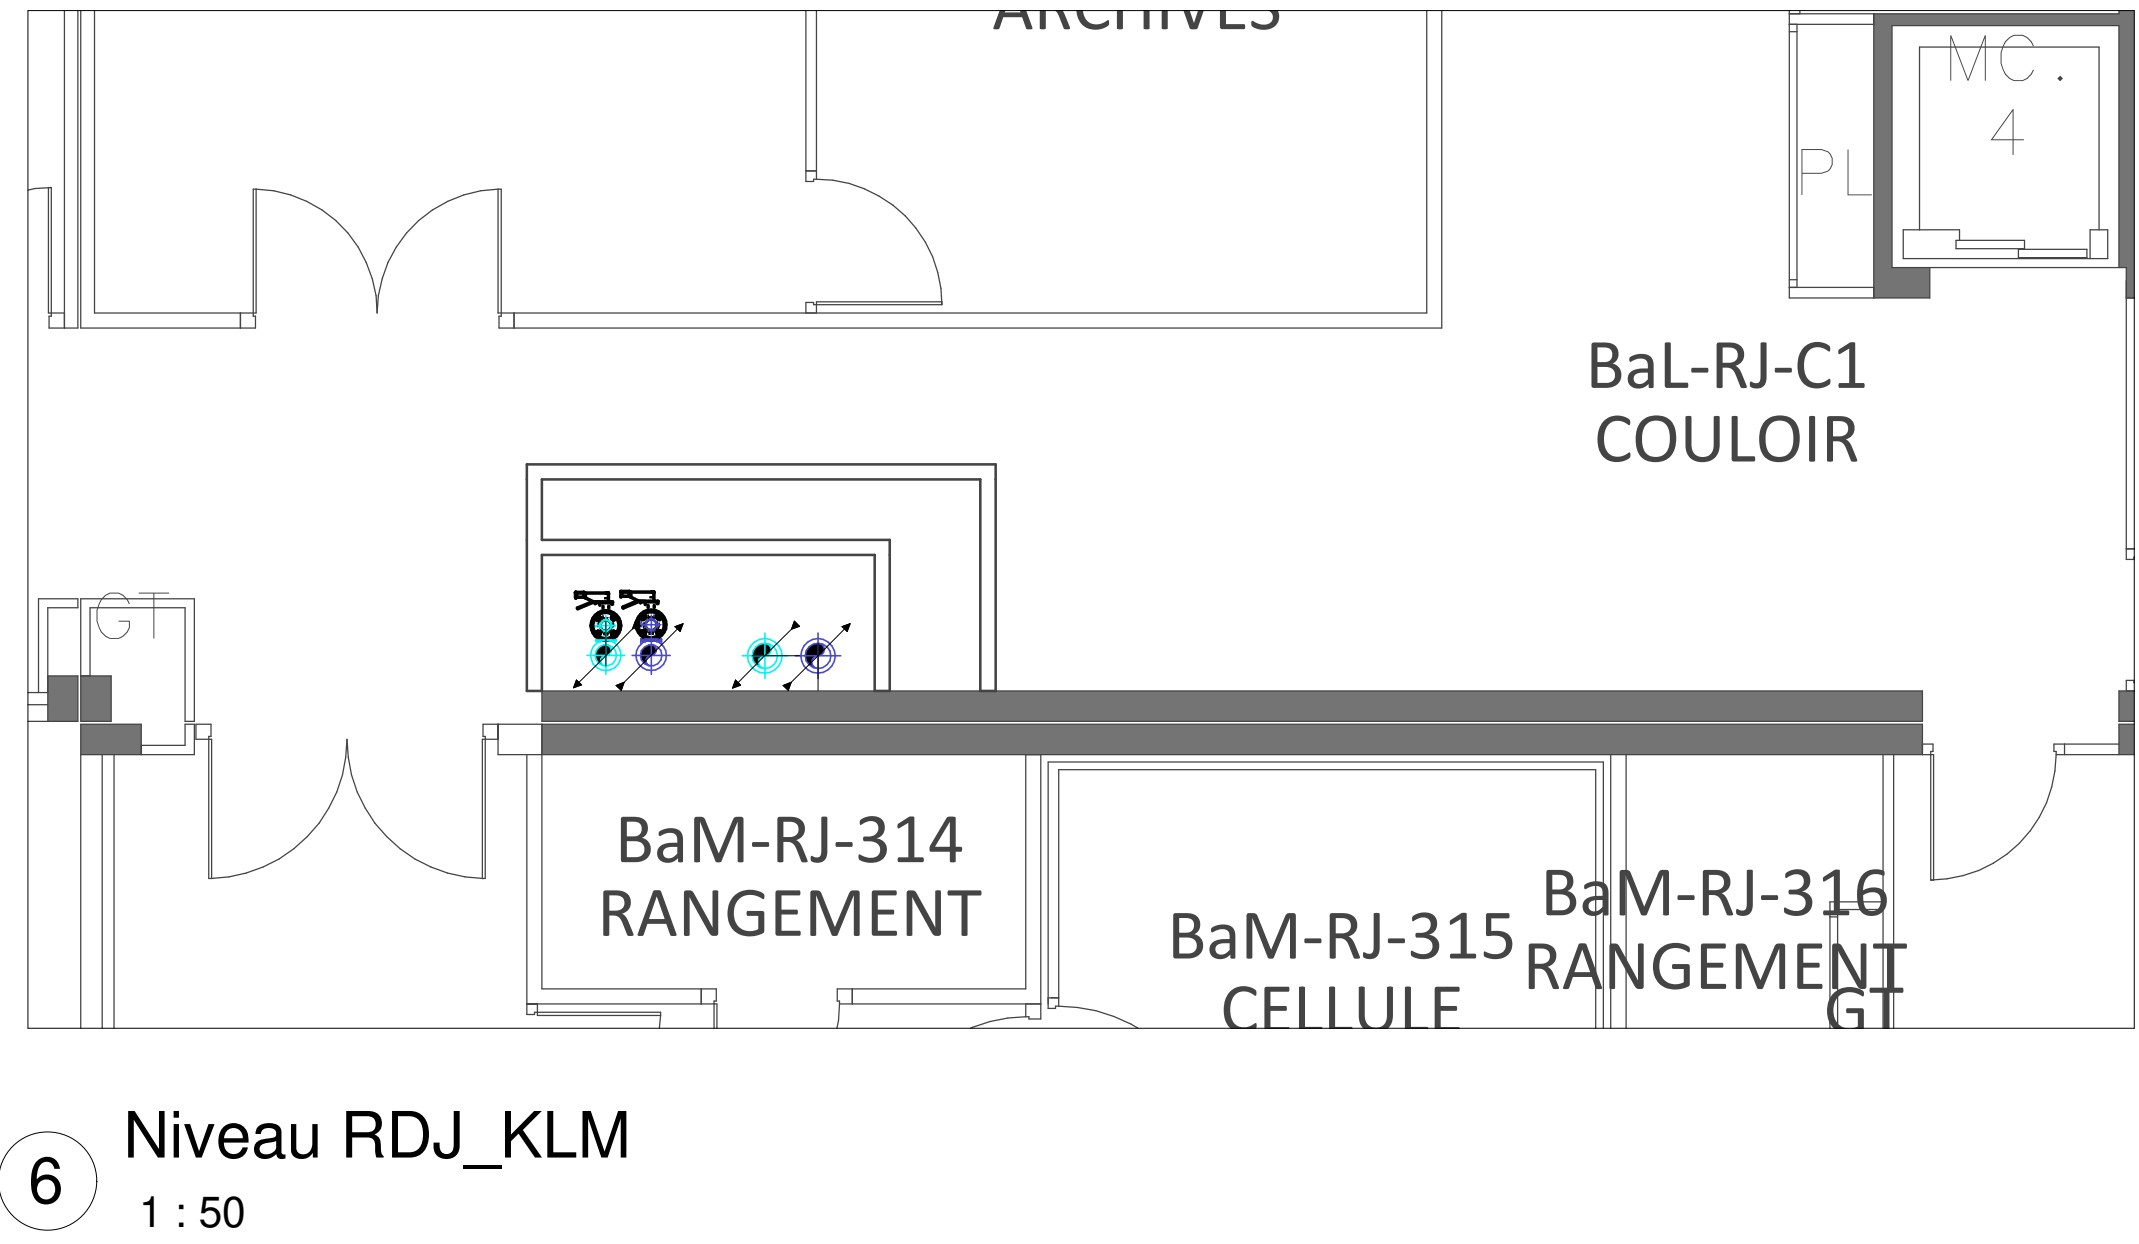


6 Niveau RDJ_KLM
1 : 50

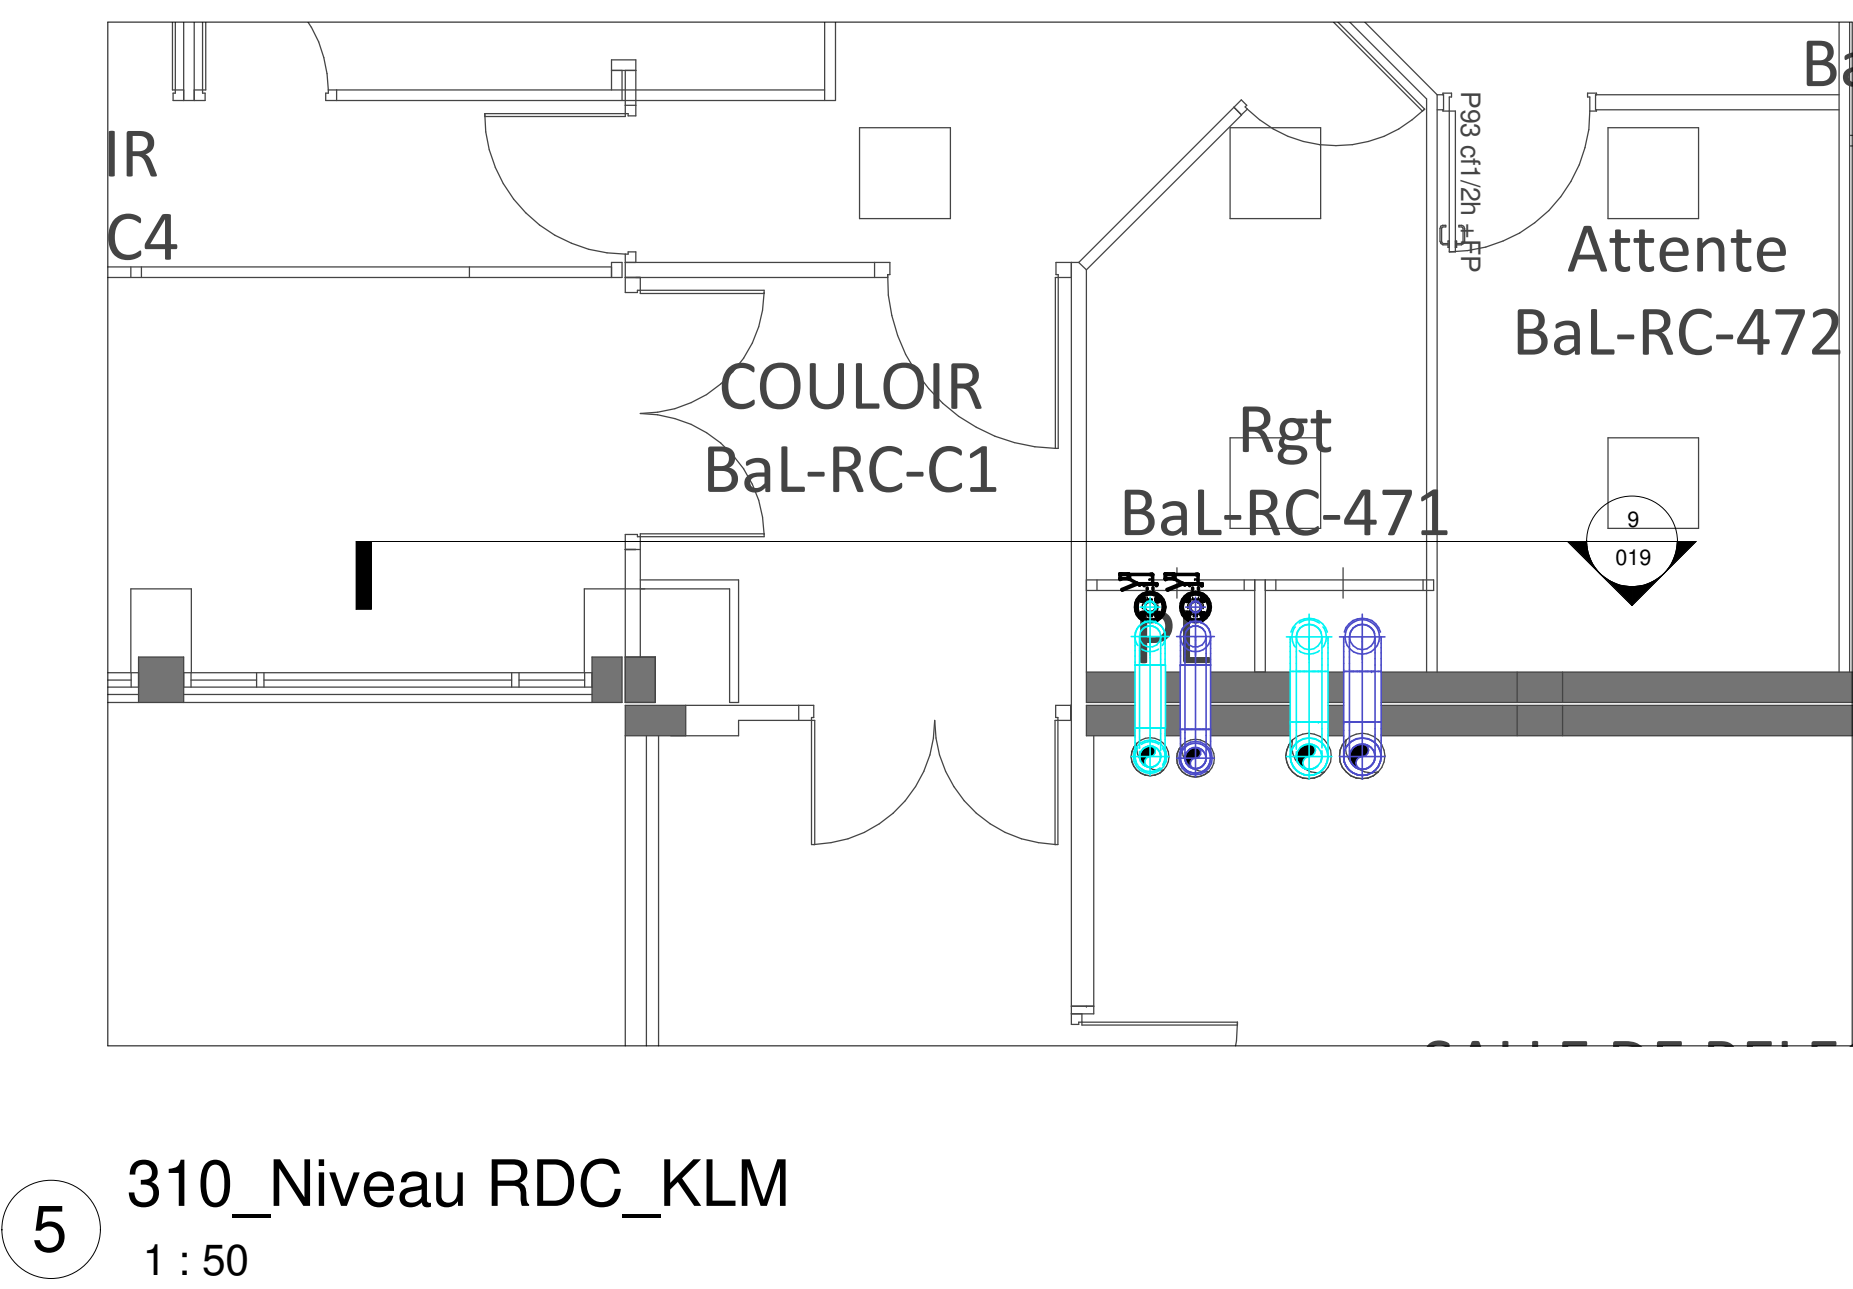


5 310_Niveau RDC_KLM
1 : 50

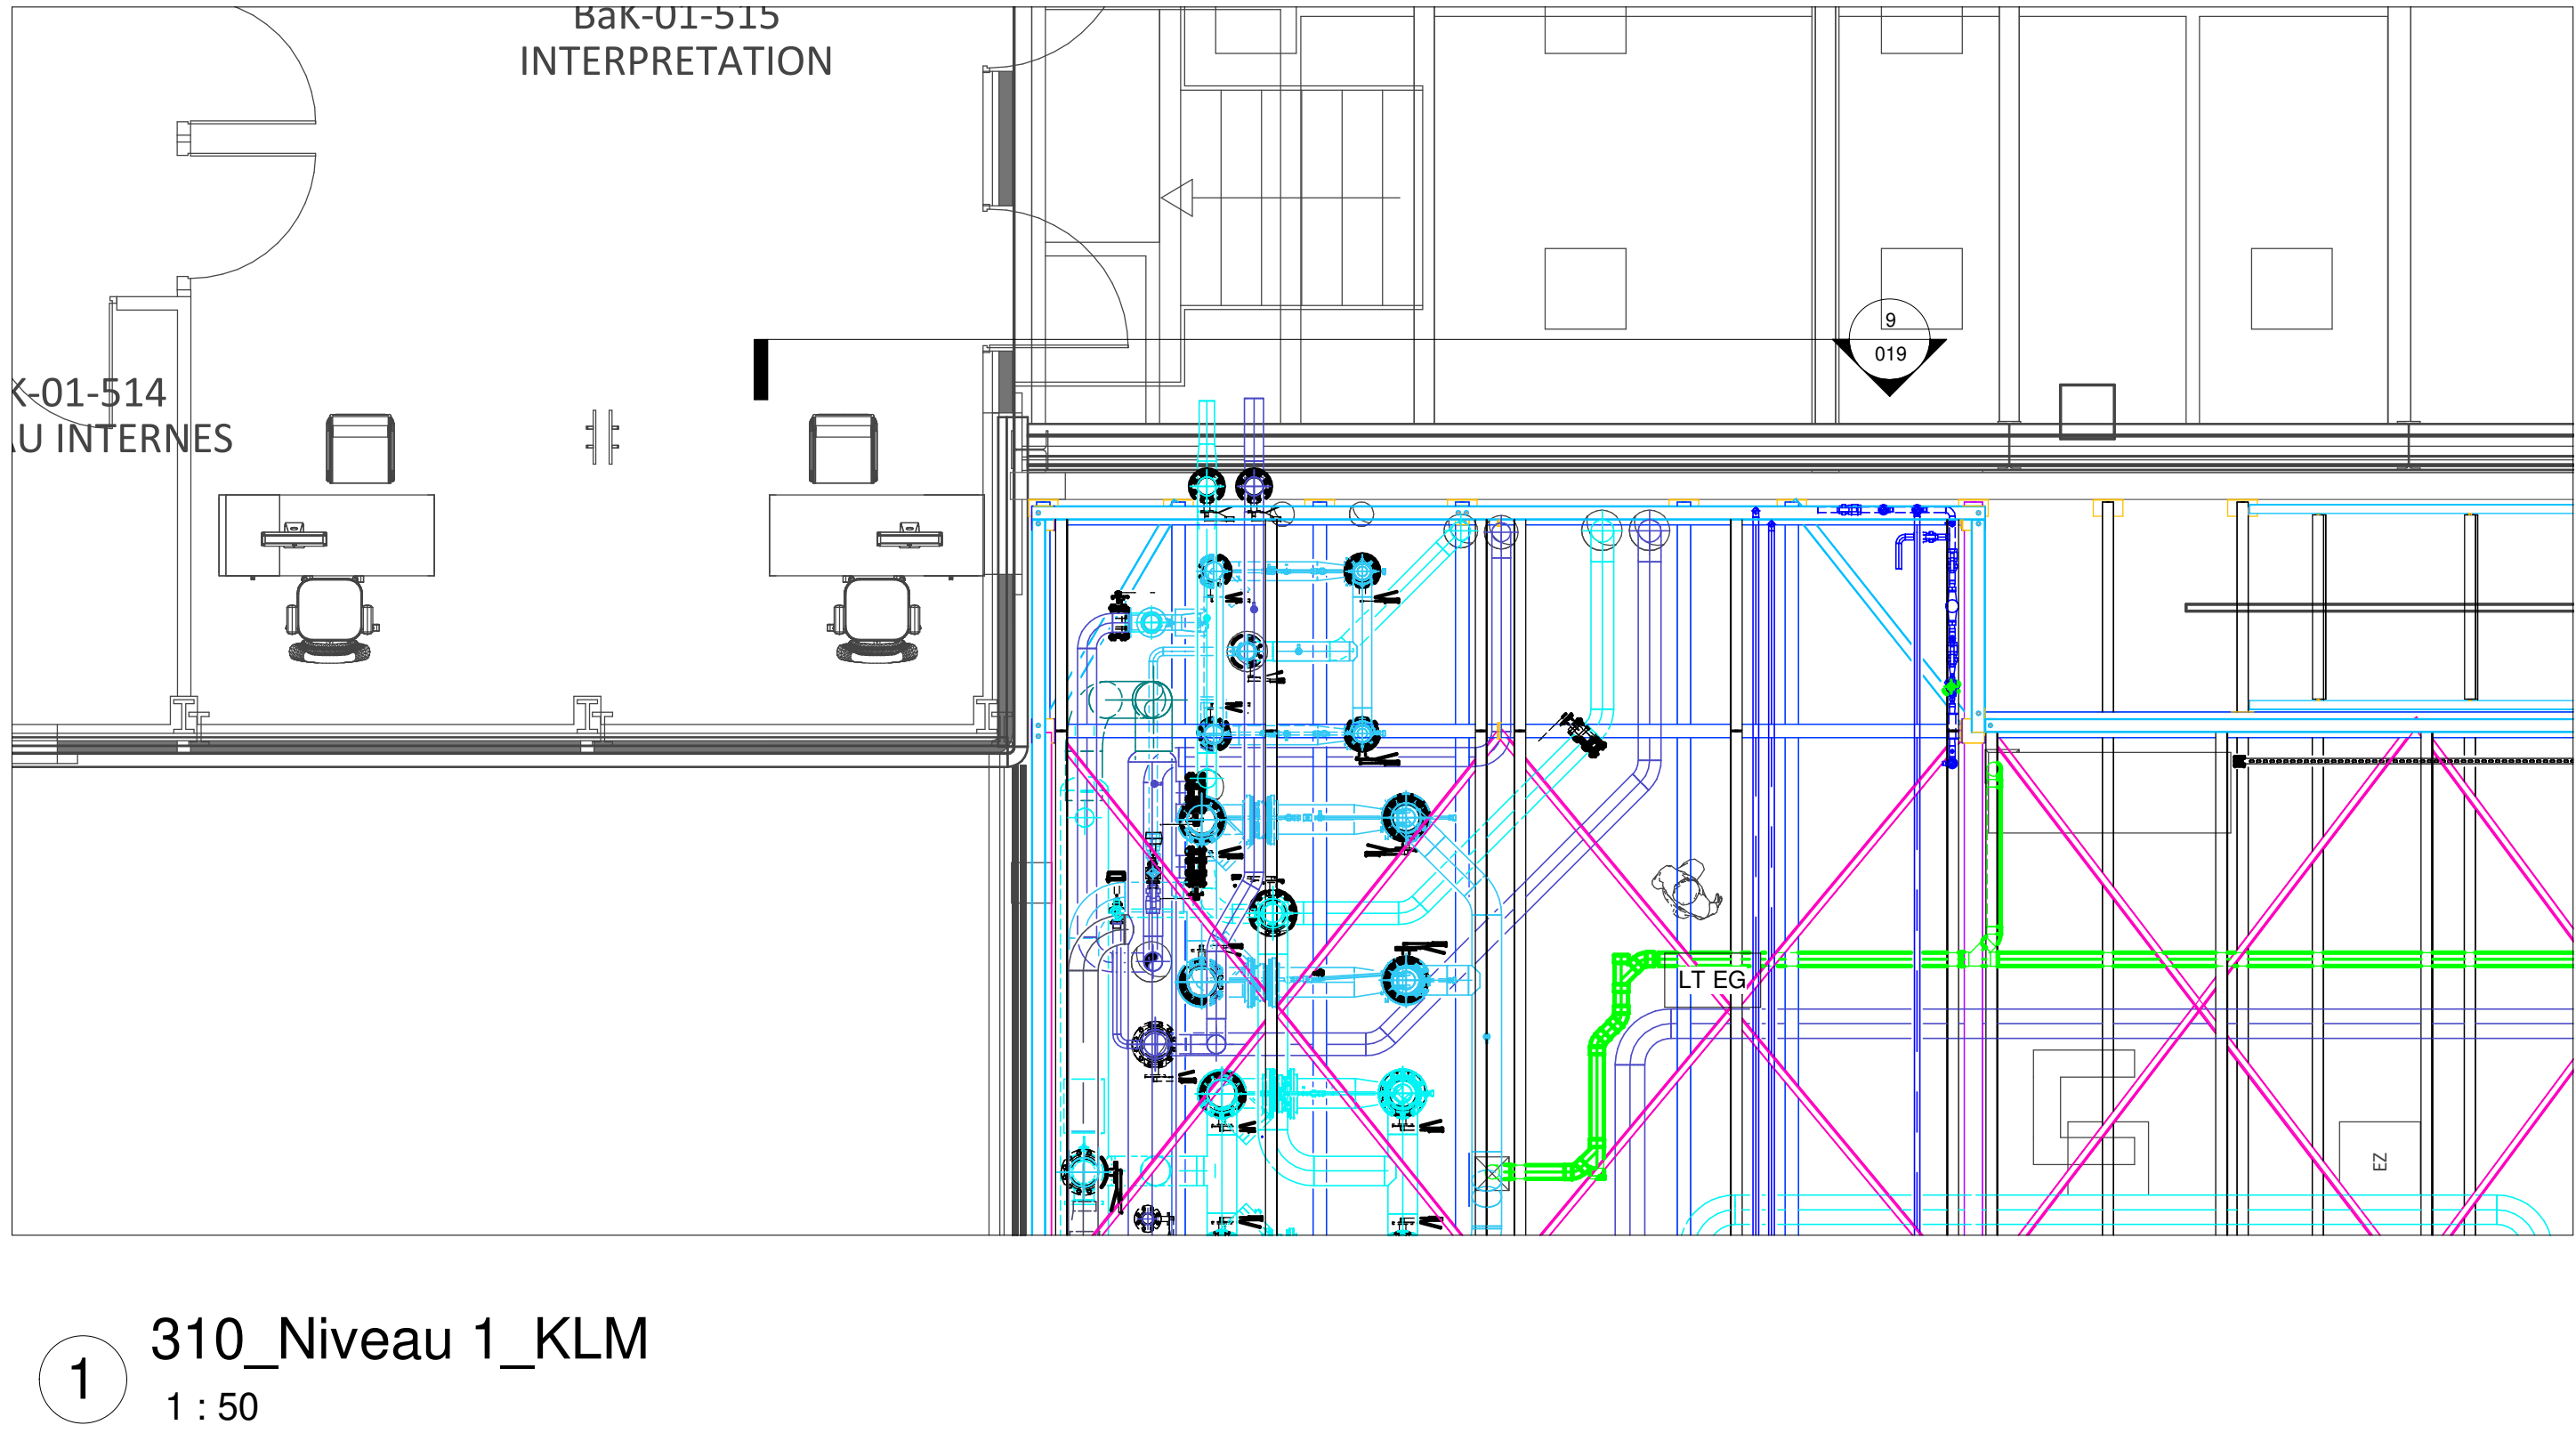

1 310_Niveau 1_KLM
1 : 50

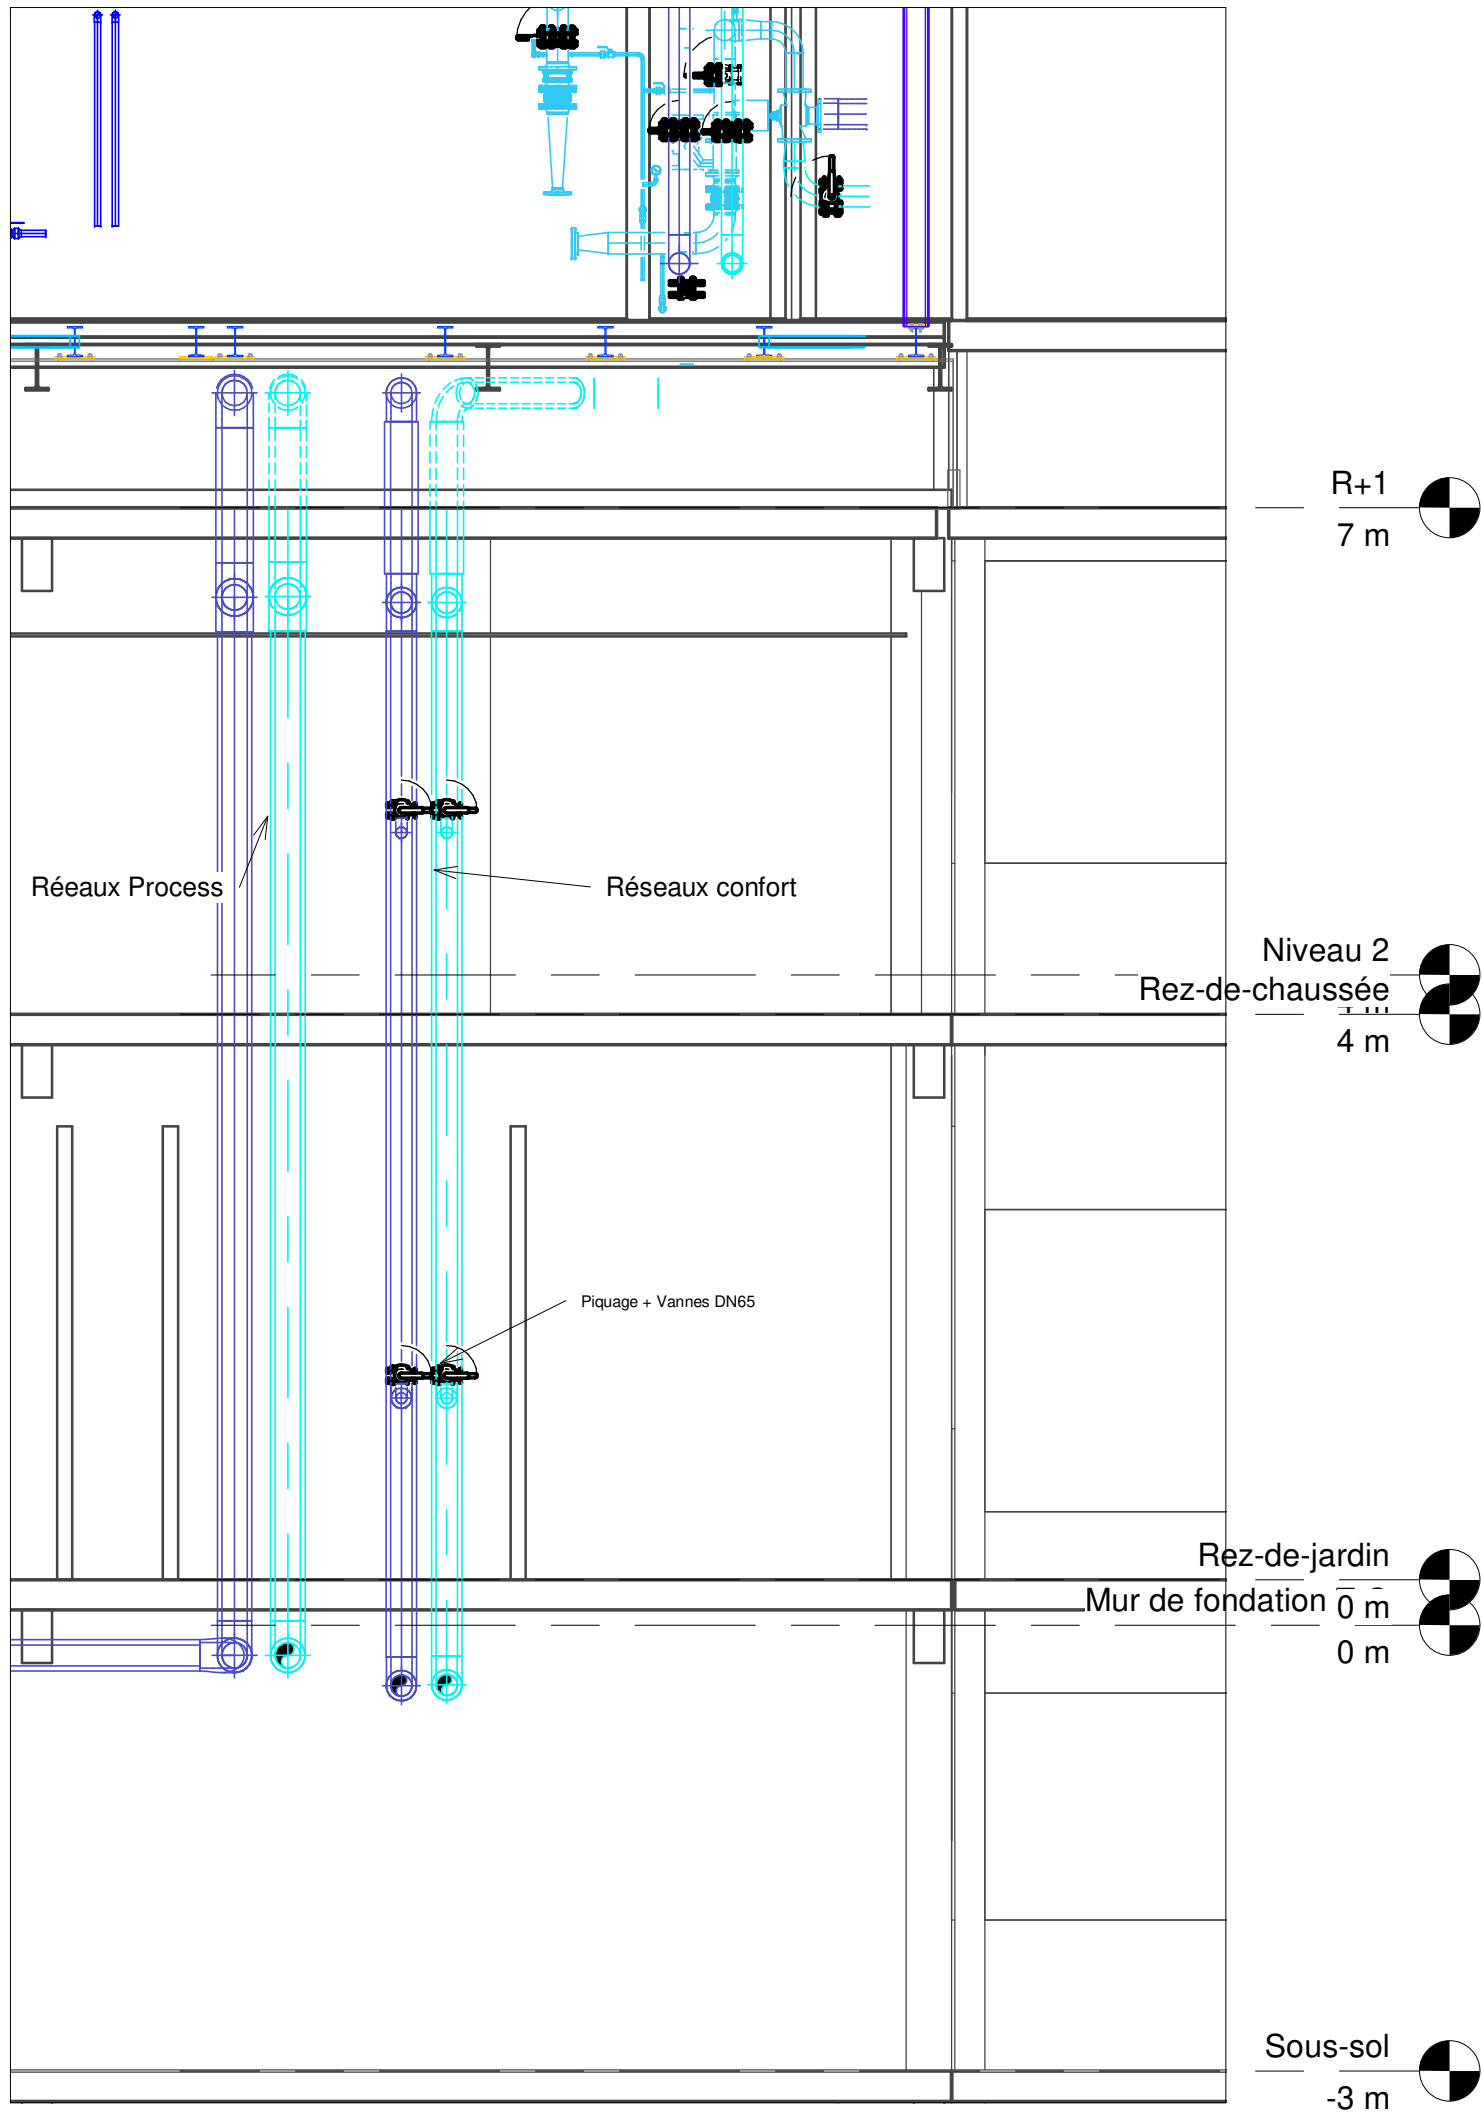

9 Coupe01_KLM
1 : 50



DIRECTION GENERALE
3 Quai des celestins
69373 LYON CEDEX 08
04 72 40 72 40

DIRECTION DES AFFAIRES
TECHNIQUES -
49 Rue Villon - CS98297
69373 LYON CEDEX 08
04 72 11 70 54

ETABLISSEMENT

OPERATION

DOCUMENT

ENTREPRISE

HOPITAL PIERRE WERTHEIMER
CREATION NOUVELLE PRODUCTION DE FROID

Colonne confort KLM

CLÉVIA

CLÉVIA
Energie Services
13, Bd Marcel Desautel
69330 Joux-la-Vie
T +33 (0)4 72 83 13 13

Projet :	Amateur :	Phase :	Lot :	Bâtiment :	Zone :	Rv :	Type :
HCL	CLE	DOE	04	TB	TZ	TN	PLA

Index DOE

17/04/24

MAITRE
D'OEUVRE :

CAP INGELEC

DESSINATEUR :
Auteur

0

N°

019

DATE :

17/04/24

ECHELLE :

1 : 50

Ref: CARTVIL.dwg