




310_Niveau SS1_Process
1 : 100

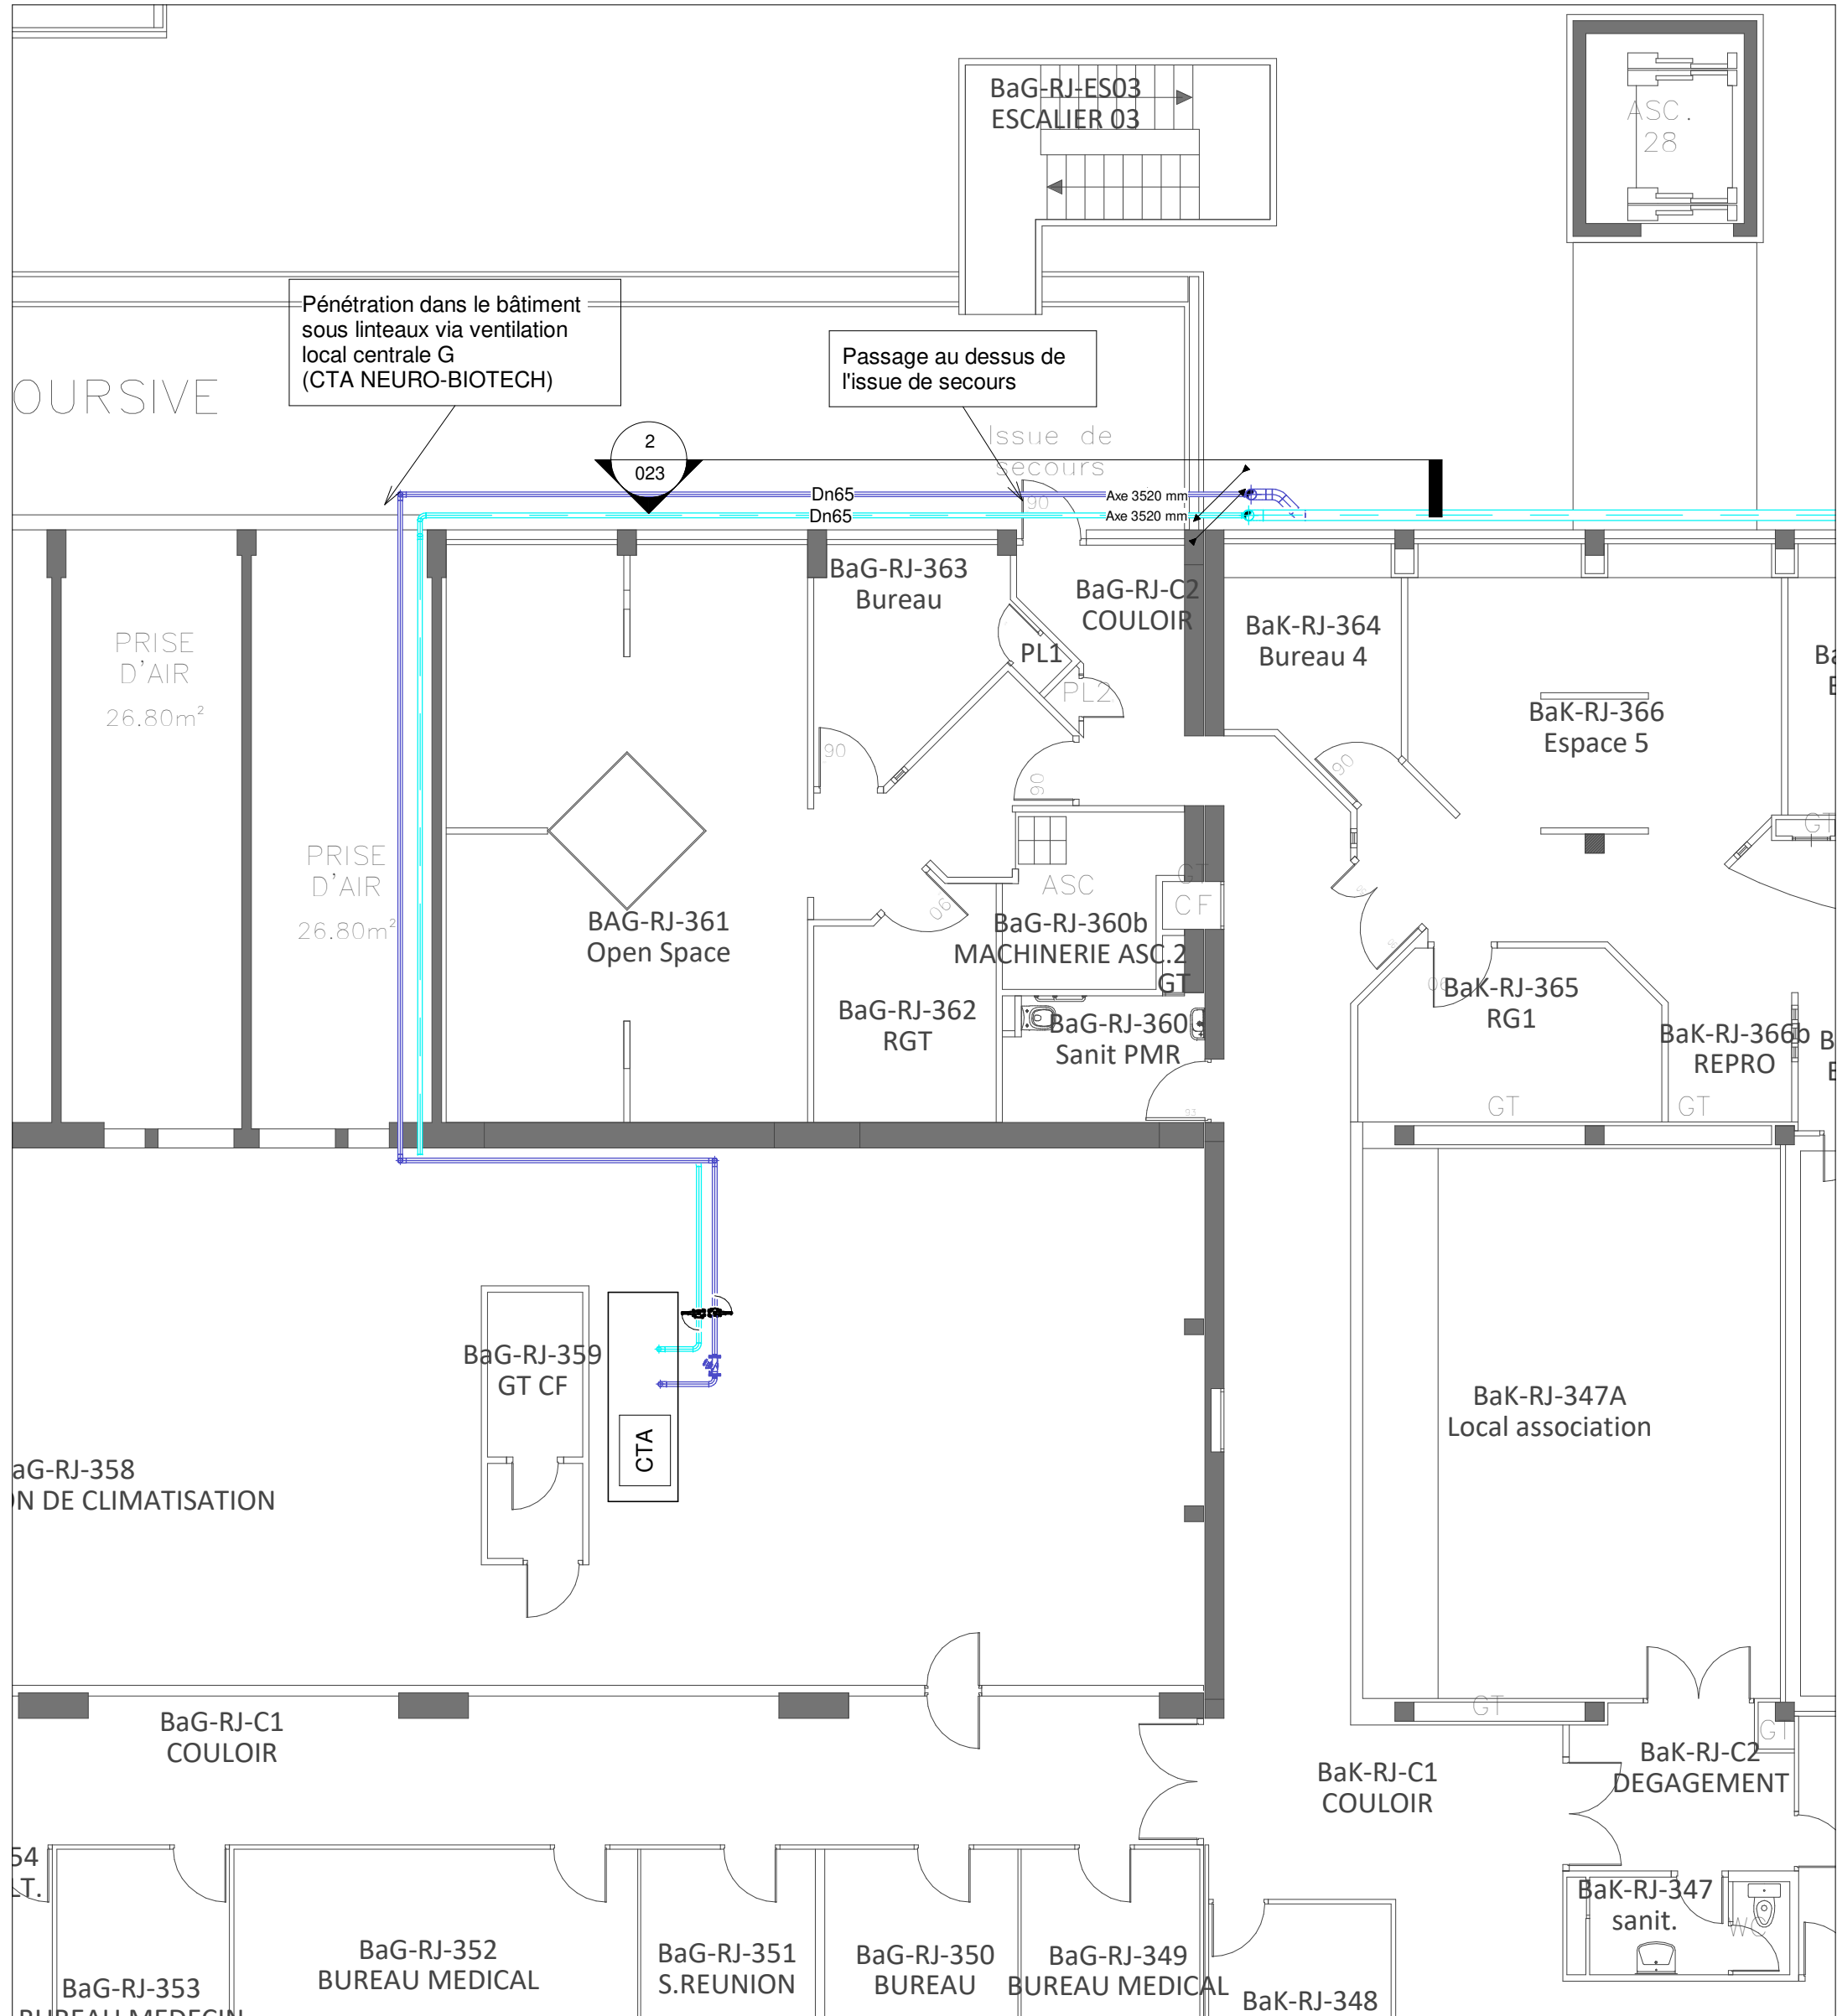


310_Niveau RDJ
raccordement CTA
1 : 100

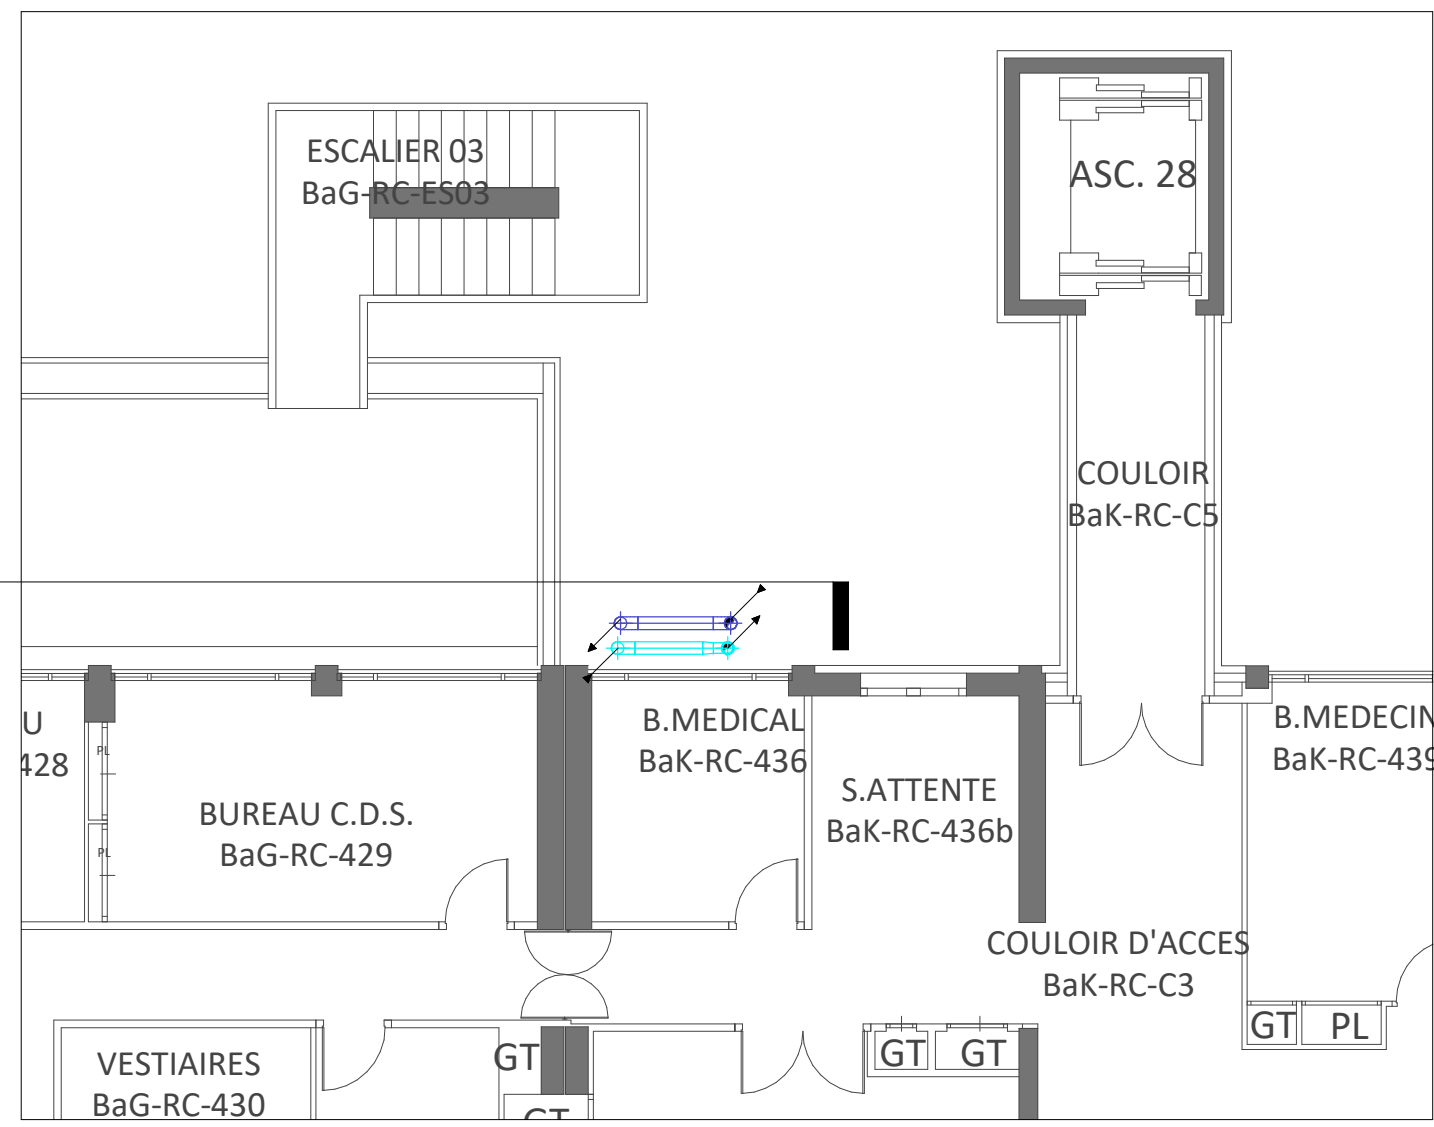


310_Niveau RDC_Process
1 : 100

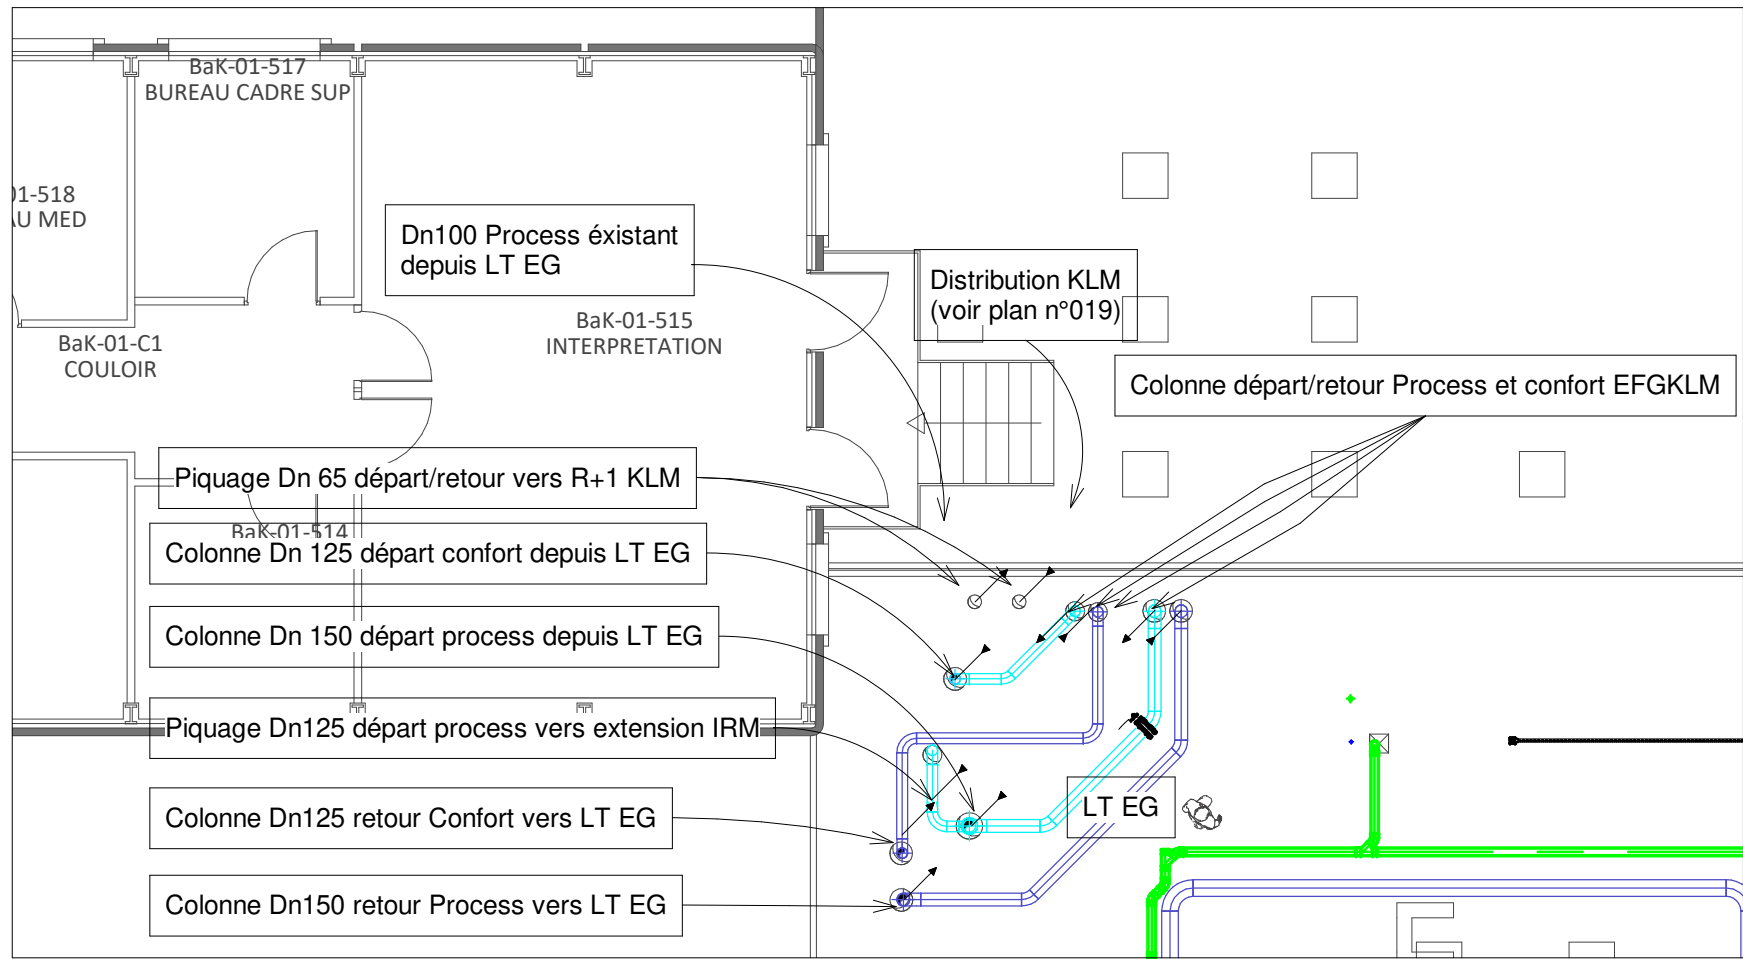

310_Niveau 1_Process
1 : 100

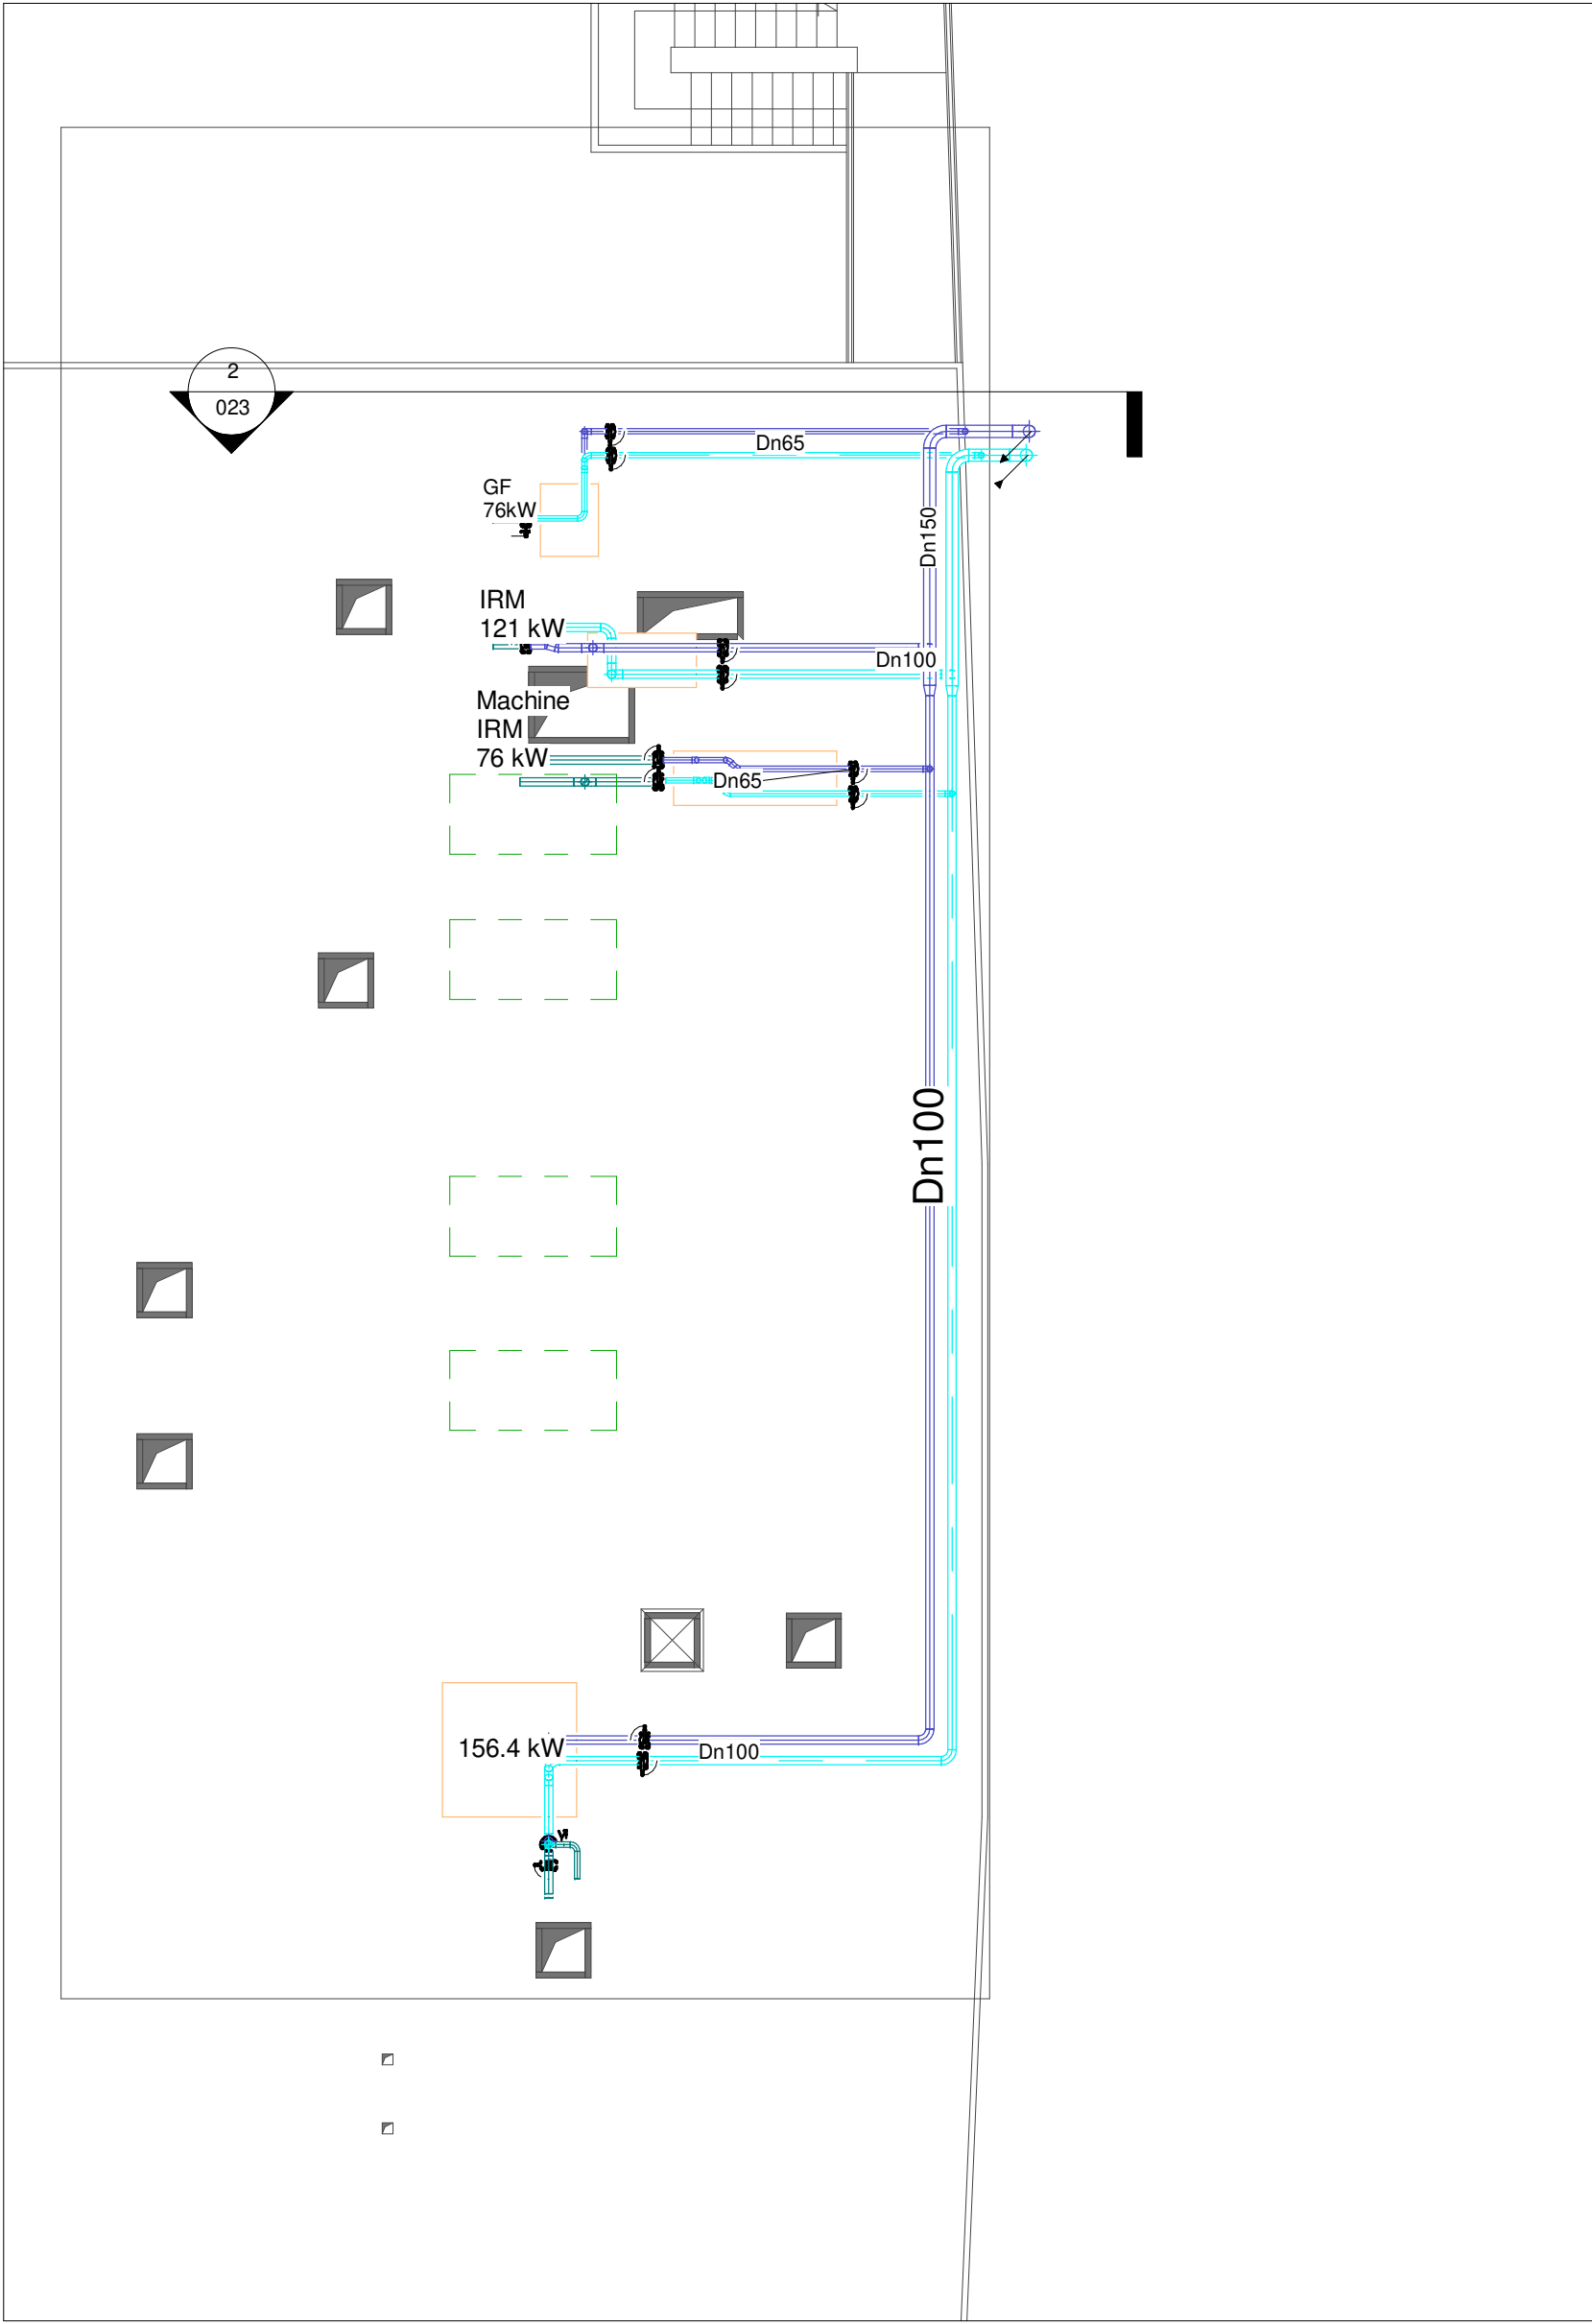


310_Niveau 3_Process
1 : 100

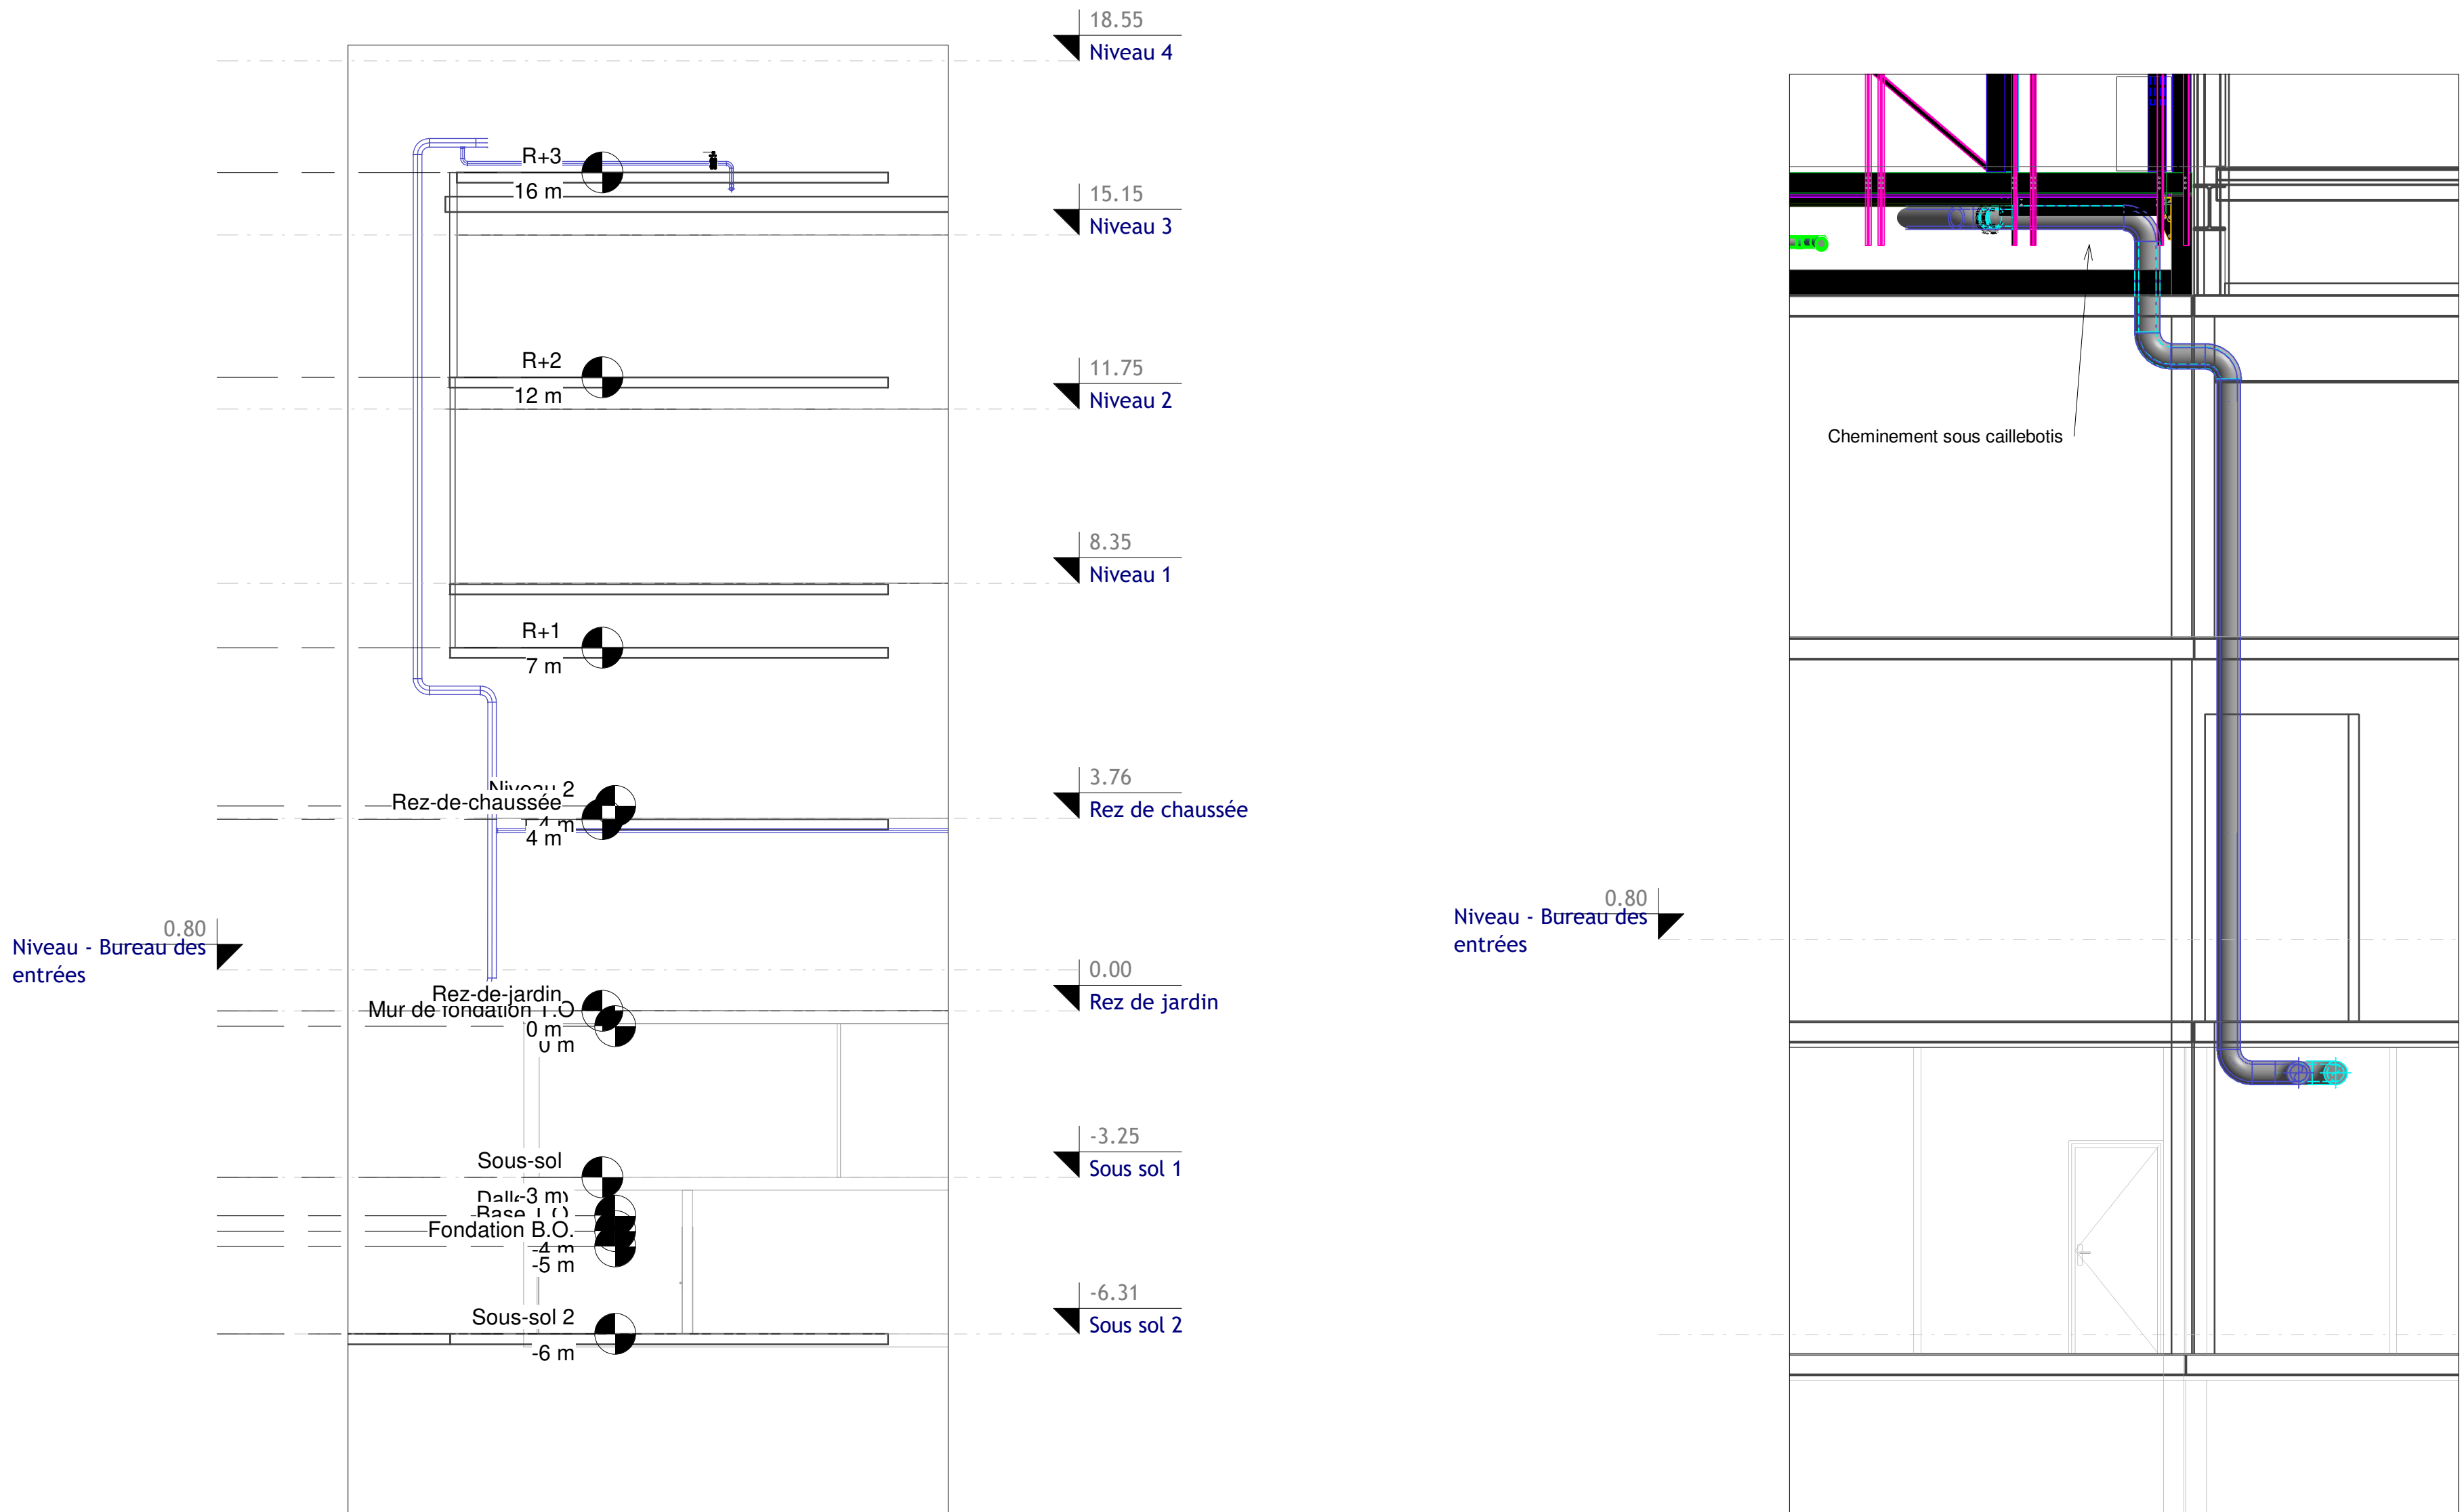


Descente vers CT/IRM
1 : 100

Descente depuis LT EG
1 : 50

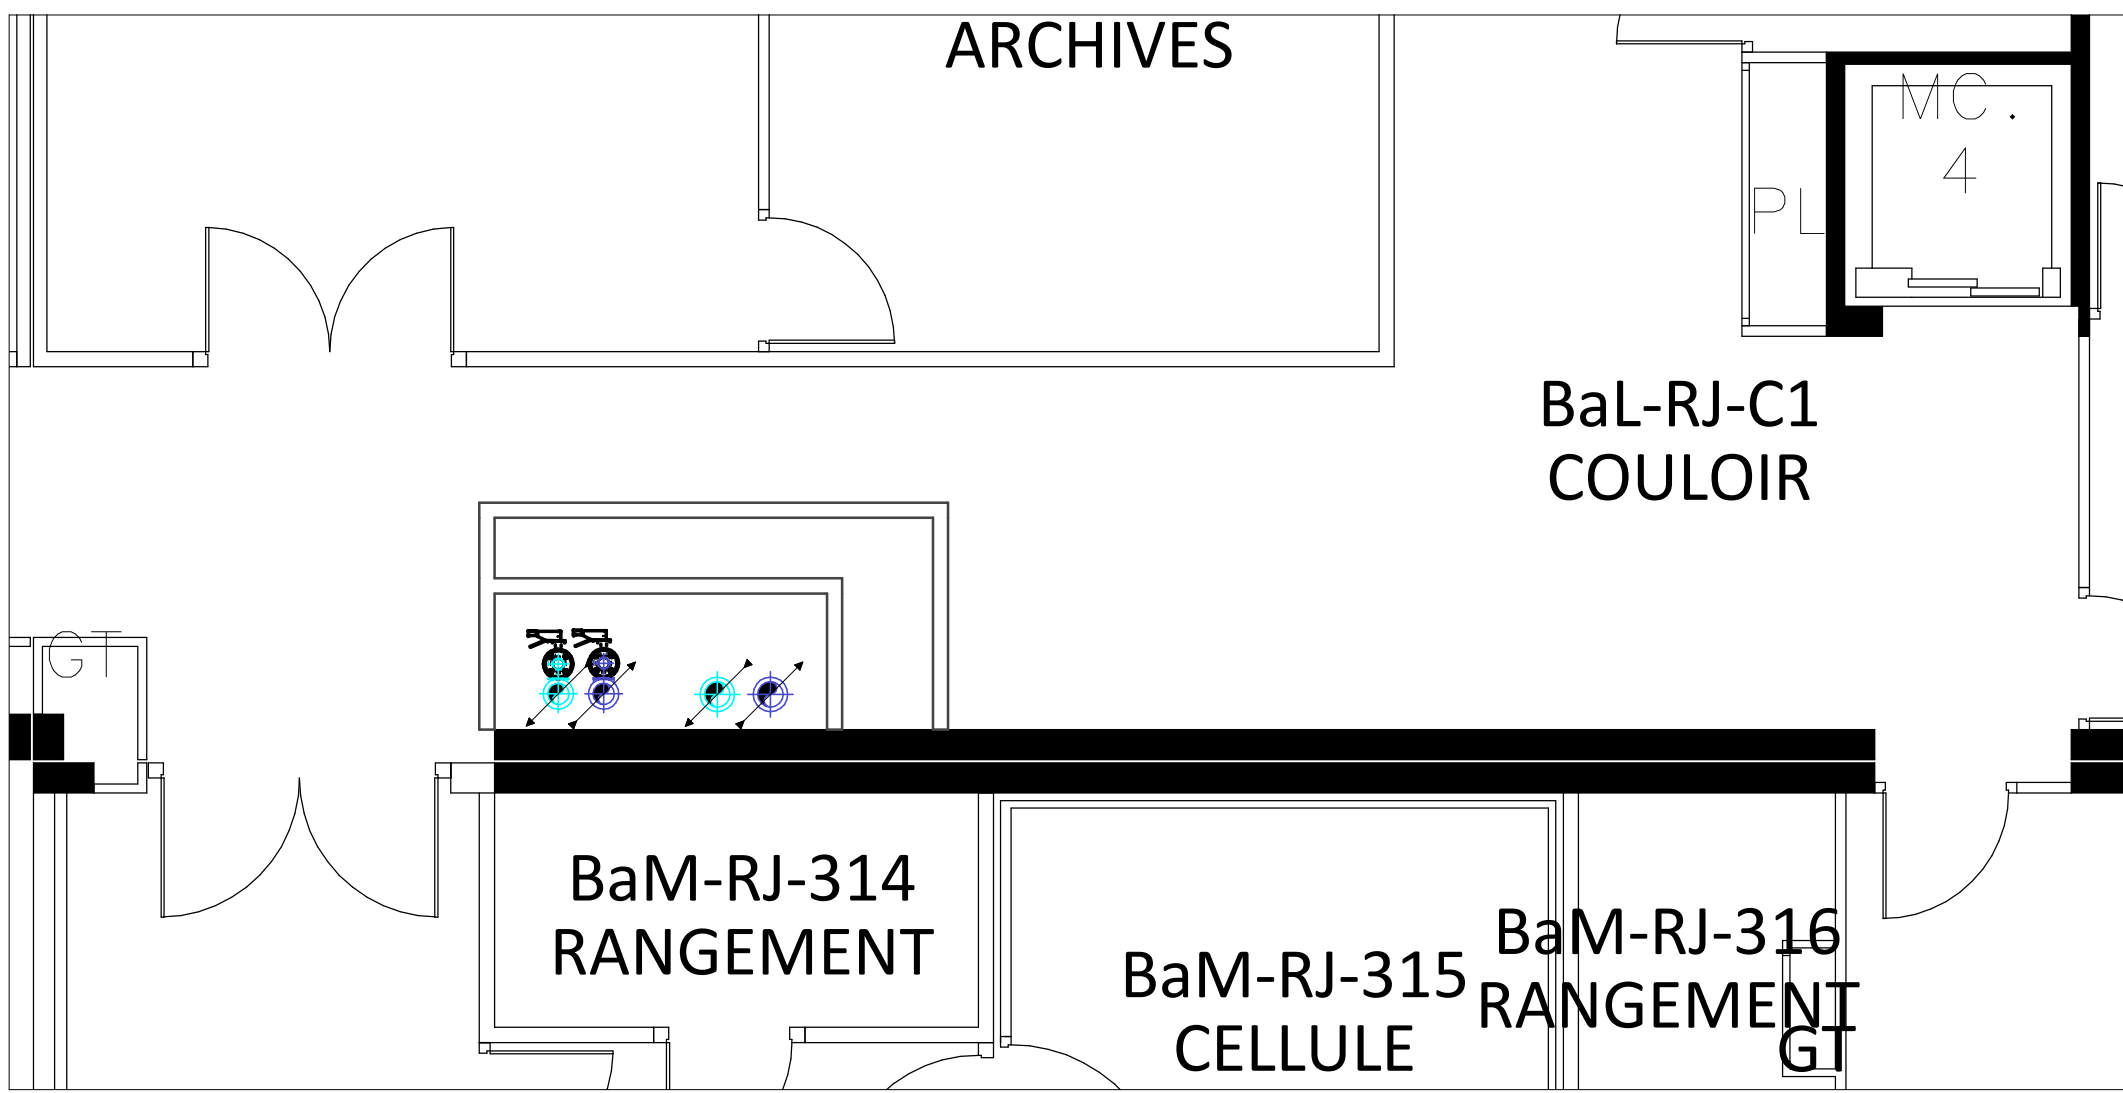

Niveau RDJ descente
depuis LT
1 : 50

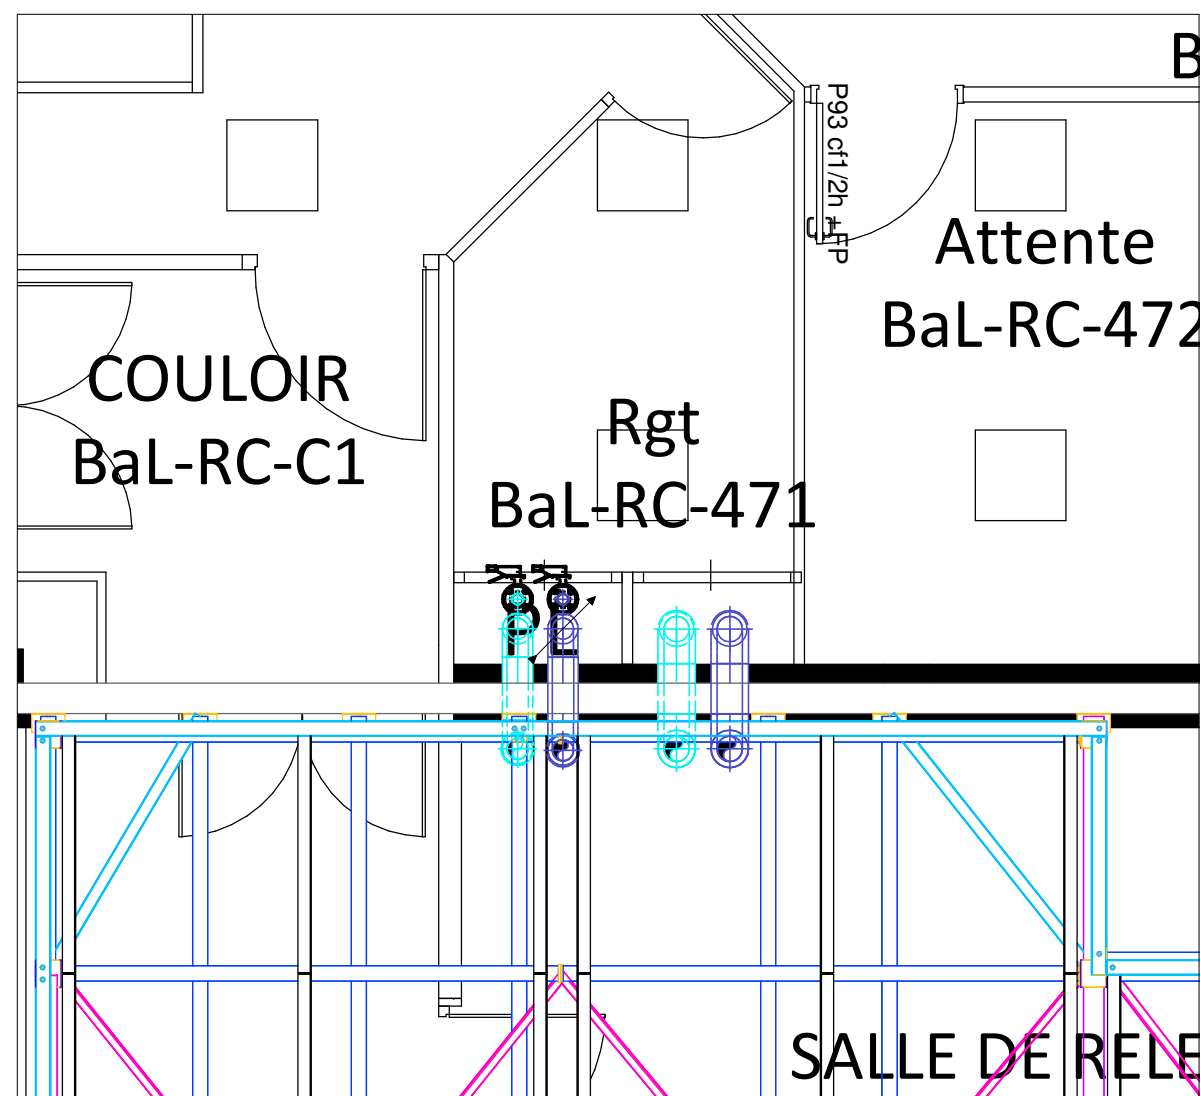

Niveau RDC descente
depuis LT
1 : 50





HOSPICES CIVILS
DE LYON

DIRECTION GENERALE
3 Quai des célestins
69073 LYON CEDEX 08
04 72 40 72 40

DIRECTION DES AFFAIRES
TECHNIQUES -
49 Rue Villon - CS98297
69073 LYON CEDEX 08
04 72 11 70 54

ETABLISSEMENT


OPERATION

HOPITAL PIERRE WERTHEIMER
CREATION NOUVELLE PRODUCTION DE FROID

DOCUMENT

Colonne Process

ENTREPRISE

 CLÉVIA
Energie Energie Systèmes
15, rue de la République
69002 Lyon
T : 04 72 11 70 54

Projet	Intervenant	Phase	Statut	Responsable	Date	Version	Type
HCL	CLE	DOE	04	TB	TZ	TN	PLA
Maitre d'œuvre :				Dessinateur :			
CAP INGELEC				Auteur			
N° 023				0			
DATE : 17/04/24							
Echelle/Domme indiqué							