- PLAN RDC -
Batiment QLIO
Etat Existant

Ech : 1/75 éme

- PLAN R+1 -
Batiment QLIO
Etat Existant

Ech : 1/75 éme

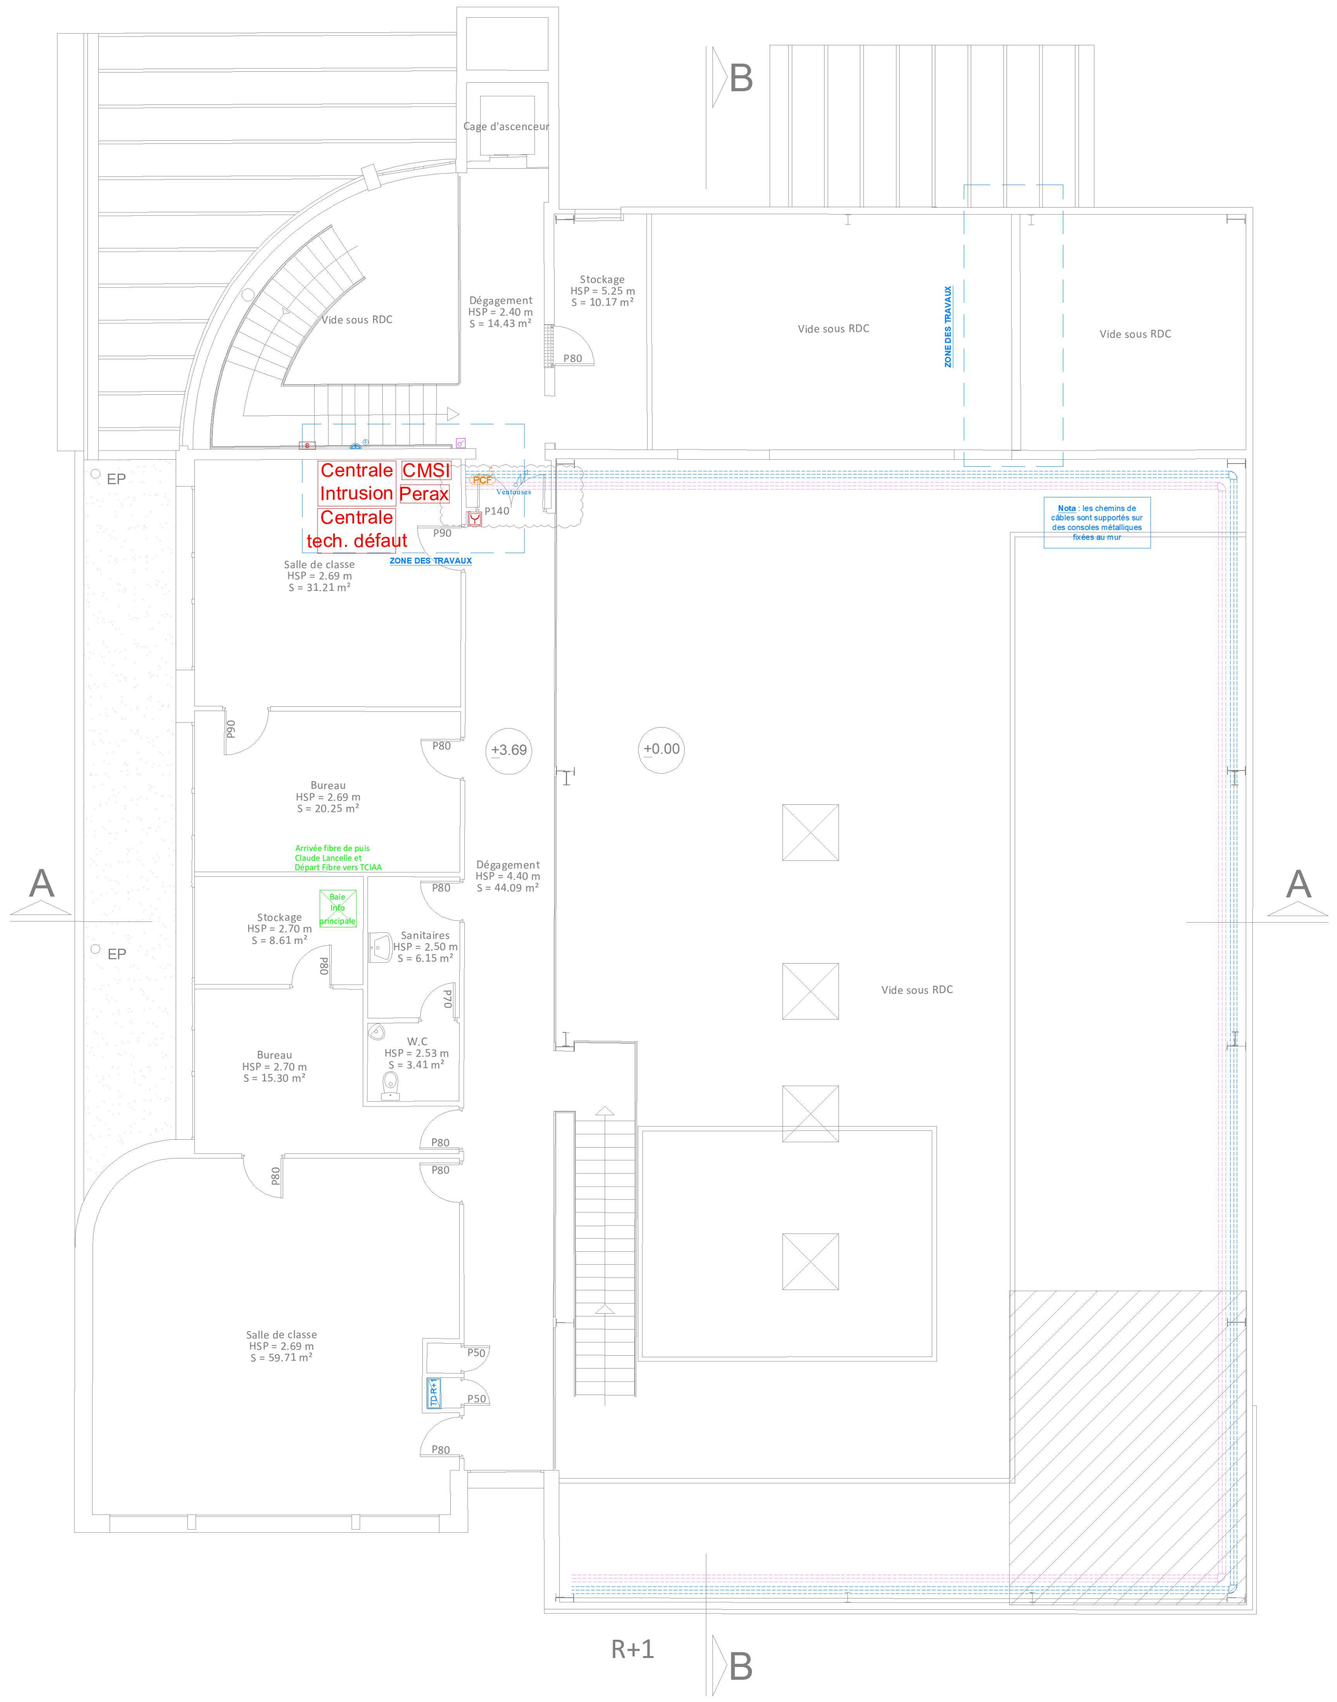

LEGENDE CFO

- Chemin de Câbles - CFO
- Interrupteur Goulotte / IP / IK / Luminaux
- Va et Vient Goulotte / IP / IK / Luminaux
- Bouton Poussoir Goulotte / IP / IK / Luminaux
- Variateur Goulotte / IP / IK / Luminaux
- Détecteur de présence Plafond **PD-9-IP65**
- Détecteur de présence Plafond **PD-4-IP65**
- Détecteur de présence Plafond **PD-4-M**
- Détecteur de présence Plafond Avec Gradation **PD-4-M-DALI**
- Détecteur de présence Plafond circulation **PD-4-CORRIDOR**
- Détecteur de présence mural (anti - intrusion)
- Tableau d'Allumage
- PC 2P+T 10/16A Goulotte / IP / IK
- Commande de volet roulant Goulotte / IP / IK
- Arrêt d'urgence Ventilation / Electricité
- Tableau Electrique
- Coffret Coupure Chaufferie
- Alimentation Electrique
- Boitier de sol
- Goulotte compartimentée
- Bloc d'Ambiance / étanche
- Bloc Autonome d'Eclairage de Securité / étanche
- Bloc Autonome Portable d'Intervention
- Contrôle d'accès

NOTA : Ce plan n'est valable que pour le lot considéré

LEGENDE ECLAIRAGE

- Luminaire de type 1: Appliqué Lavabo
- Luminaire de type 2: Dalle LED
- Luminaire de type 3: Etanche LED locaux techniques
- Luminaire de type 4 : Hublot étanche en applique murale (avec détecteur)
- Luminaire de type 5 : Applique murale éclairage indirect
- Luminaire de type 6 - Projecteurs extérieurs

NOTA : Ce plan n'est valable que pour le lot considéré

LEGENDE CFA

- Chemin de Câbles - CFA / VDI
- Prise HDMI Goulotte / IP / IK
- Prise Télévision Goulotte / IP / IK
- Prise RJ45 banalisée Goulotte / IP / IK
- Prise RJ45 DECT Goulotte / IP / IK
- Prise RJ45 WIFI Goulotte / IP / IK
- Haut-Parleur en plafond
- Prise Haut-Parleur
- Visiophonie / Combiné intérieur
- Caméra

NOTA : Ce plan n'est valable que pour le lot considéré

LEGENDE SSI

- DI — Détecteur Incendie
- AGIE — Alarme Générale Sélective
- CMSI — Alarme Incendie
- DM — Déclencheur Manuel Incendie
- DM — Déclencheur Manuel Issue de Secours
- Flash Incendie mural / plafond
- Indicateur d'action / IP
- TRE — Tableau de Report d'Exploitation
- DCF — Asservissement Clapet Coupe-Feu
- BAES — Asservissement Issue de Secours
- NS — Asservissement Non Stop Ascenseur
- PA — Asservissement Porte Automatique
- PCF — Asservissement Porte Coupe-Feu
- VAF — Asservissement Air Frais
- VEF — Asservissement Evacuation des Fumées
- Extincteur

NOTA : Ce plan n'est valable que pour le lot considéré

UPHF — Université Polytechnique HAUTS-DE-FRANCE

PROJET DE CONFORTEMENT DES FONDATIONS ET REPARATION DES DESORDRES STRUCTURELS DU BATIMENT QLIO

CAMPUS DE CAMBRAI

PHASE		IND	DATE	MODIFICATIONS
A.P.S	☐	0	Juin 2025	*Création de plan*
A.P.D	☐			
P.R.O	☒			
D.C.E	☐			

ETAT EXISTANT

Date : Juin 2025 — Ech. : 1/50 ème — Fichier : P:\01 - Affaires\03 Projets - 2024 - 001 UPHF - QLIO - Practice et mise au net du Batiment\07 - PRO\03 - Plans graphiques — Style de tracés : Aelia Ingenierie Noir Gris Couleur 3Ib — ELE-01

- LOT 04 : Electricité -

- Bâtiment QLIO Cambrai -

Vue en plan Existant

IMPORTANT : Ce plan ne peut être utilisé comme plan d'éxecution. Les implantations et les quantités des matériels sont données à titre indicatif et sont à vérifier par l'entreprise selon les cahiers des charges et les programmes de l'opération

Maître d'oeuvre :
VOTRE INTERLOCUTEUR :
ZAC Moulin
413 Avenue Clément ADER - BP60413
59 814 LESQUIN CEDEX Cx Ins.
Tél. 03 20 96 93 60 - Fax. 03 20 96 74 90
E.MAIL :
contact@aelia-ingenierie.com

Bureau de contrôle :
VOTRE INTERLOCUTEUR :
PREVENTEC
LA PREVENTION DES RISQUES
407 rue Salvador Allende
59 320 LOOS LEZ LILLE
Tél. 03 20 42 10 10
Fax. 03 20 42 10 25

Architecte :
VOTRE INTERLOCUTEUR :
Eric G U I L L O U
A r c h i t e c t e
15 Rue Eugene Mascart
59670 BAVAY
Tél : 09 73 65 02 32 / 06 81 34 08 56