


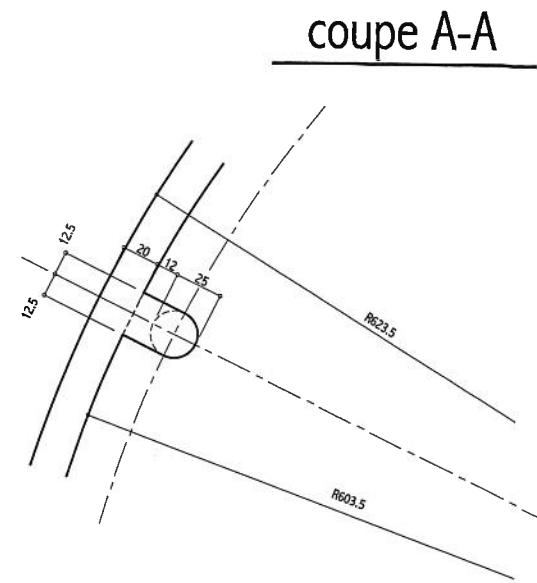
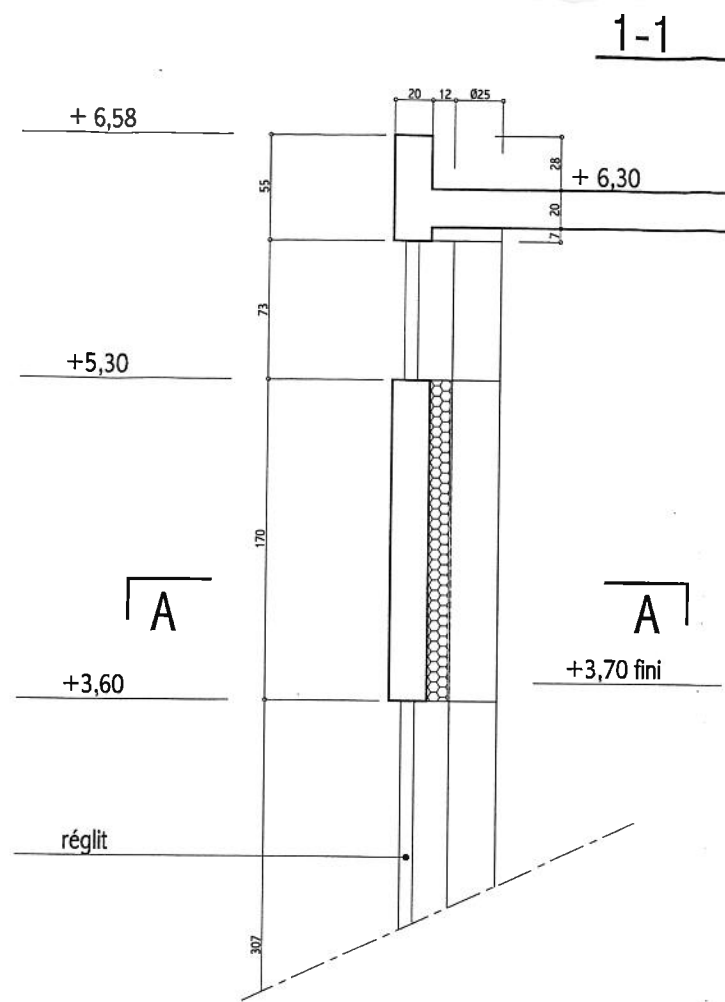
NOTA : les côtes ayant un * sont à confirmer par le lot concerné.

BETON Fc 28 = 25 MPa


ACIERS Fe 500

E			
D			
C			
B			
A			
IND	MODIFICATIONS	DATE	NOM



UNIVERSITE de VALENCIENNES et du HAINAUT-CAMBRESIS		
CONSTRUCTION d'un ATELIER RATTACHE au DEPARTEMENT d' I.U.T.		
PLANCHER HAUT Niv + 6,30 COUPES		
COLDEFY et Associés Architectes 16 rue Gambetta 59400 CAMBRAI Tél:03.27.81.15.98 Fax:03.27.81.50.91		
<div><div>PARC D'ACTIVITES DE CAMBRAI-CANTIMPRE B.P. 195 59404 CAMBRAI Cedex TEL: 03.27.83.89.45 FAX: 03.27.78.37.96</div></div>		
AFF N 99.124	PLAN N 12	ECH: 1/50 DATE 22/03/2000
BUREAU D'ETUDE: HUBERT SIGIER TEL: 03.27.24.59.34 INGENIEUR CONSEIL FAX: 03.27.35.45.38		




Pl. Haut 1er p:2

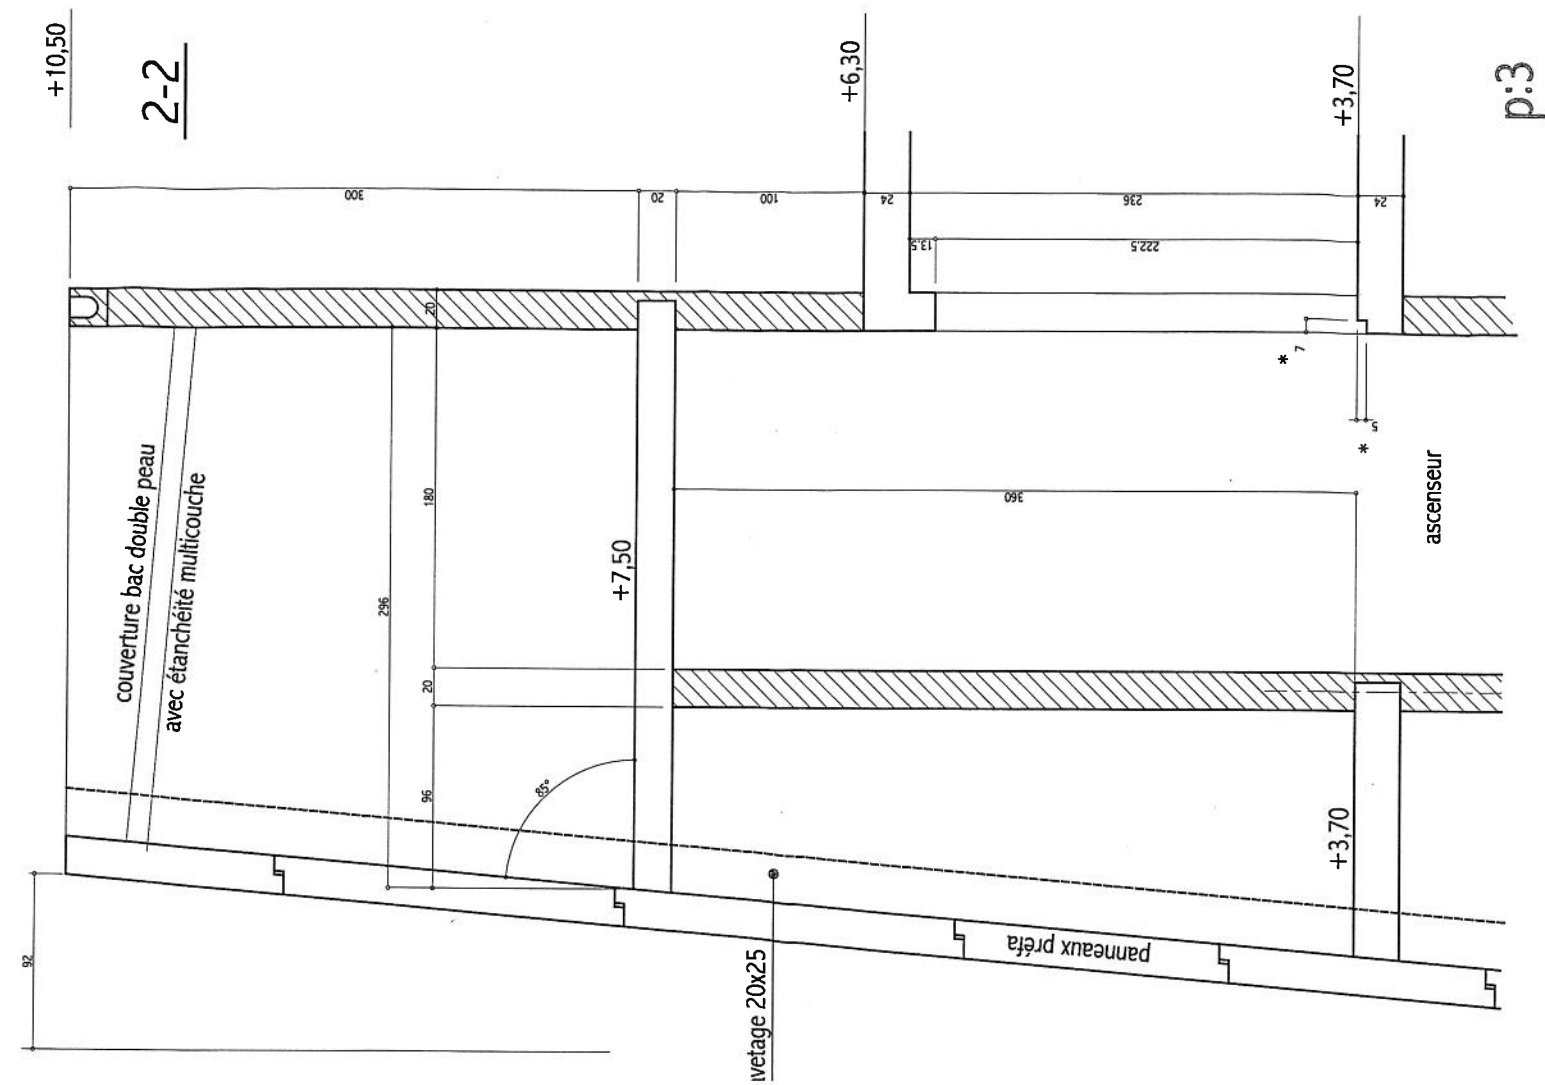

C-C

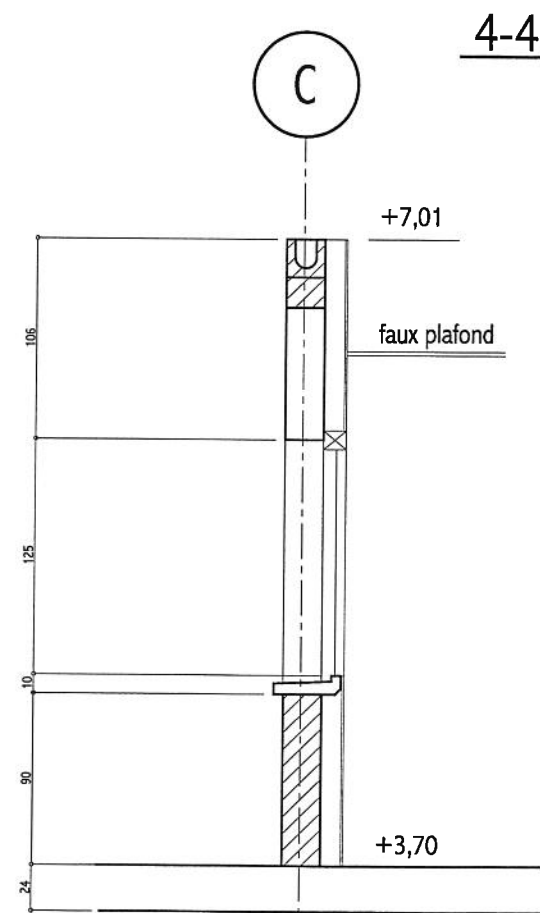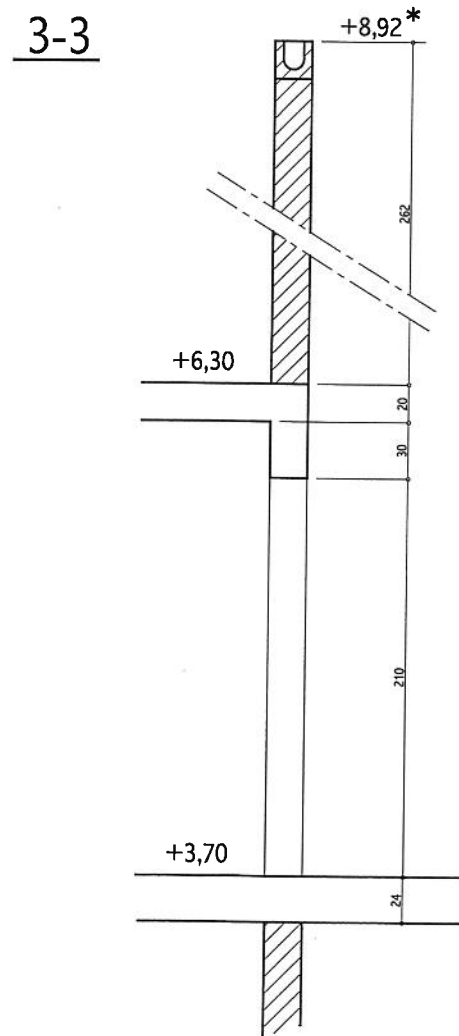

Pl. Haut 1er p:4

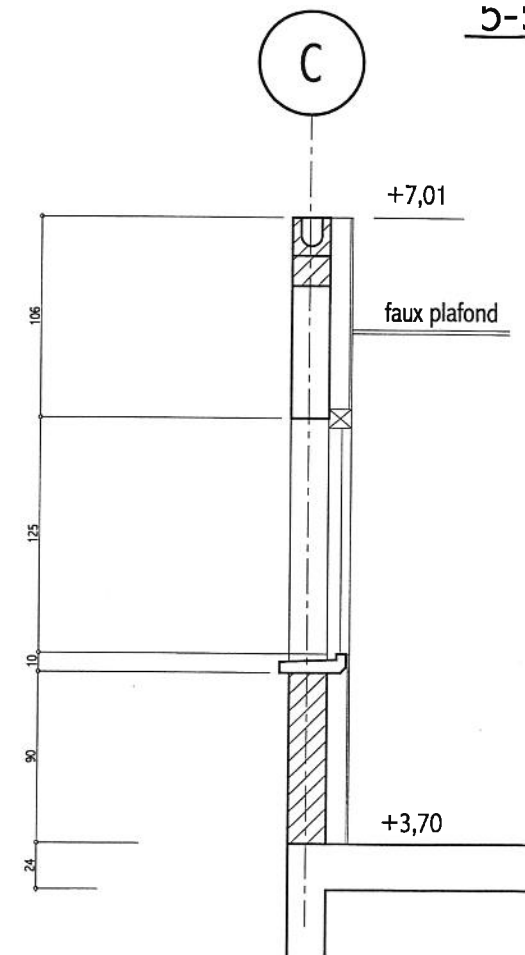

Pl. Haut 1er p:5