

CAMBRAI

Batiment QLIO
Campus Universitaire

COUPES

Affaire n°	Date:	Echelle :
59122-36	22/10/2024	1/100
Nom du fichier : CAMBRAI-Bat_QLIO-Plan_Coupes.dwg		
Phase : Existant	Indice n° : 01	Planche : 1/1


Indice	Date	Modifications	Dessin
01	22.10.2024	Plan de façades	P.P.




21, Rue Saint-Jacques
59300 VALENCIENNES
Tél:03.27.46.16.62
Fax:03.27.29.55.13
contact@gexpeo.com
Ref:59122-36



SYSTEME ALTIMETRIQUE INDEPENDANT

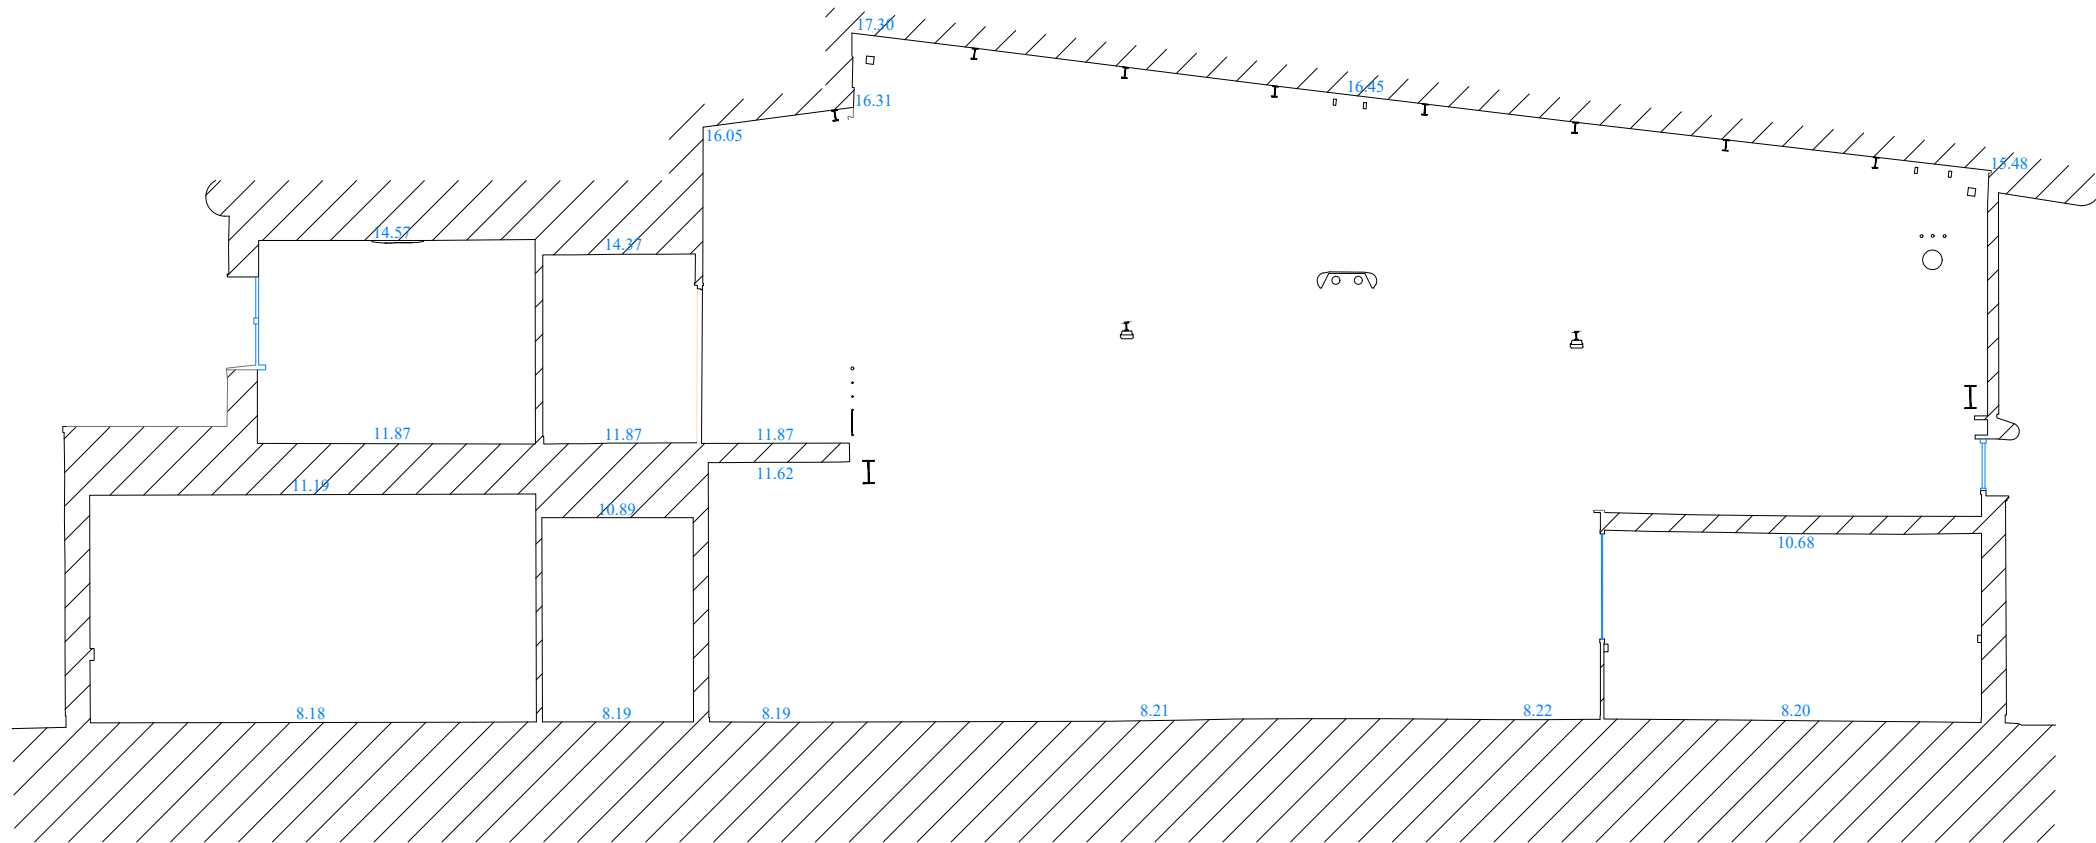

Coupe AA'

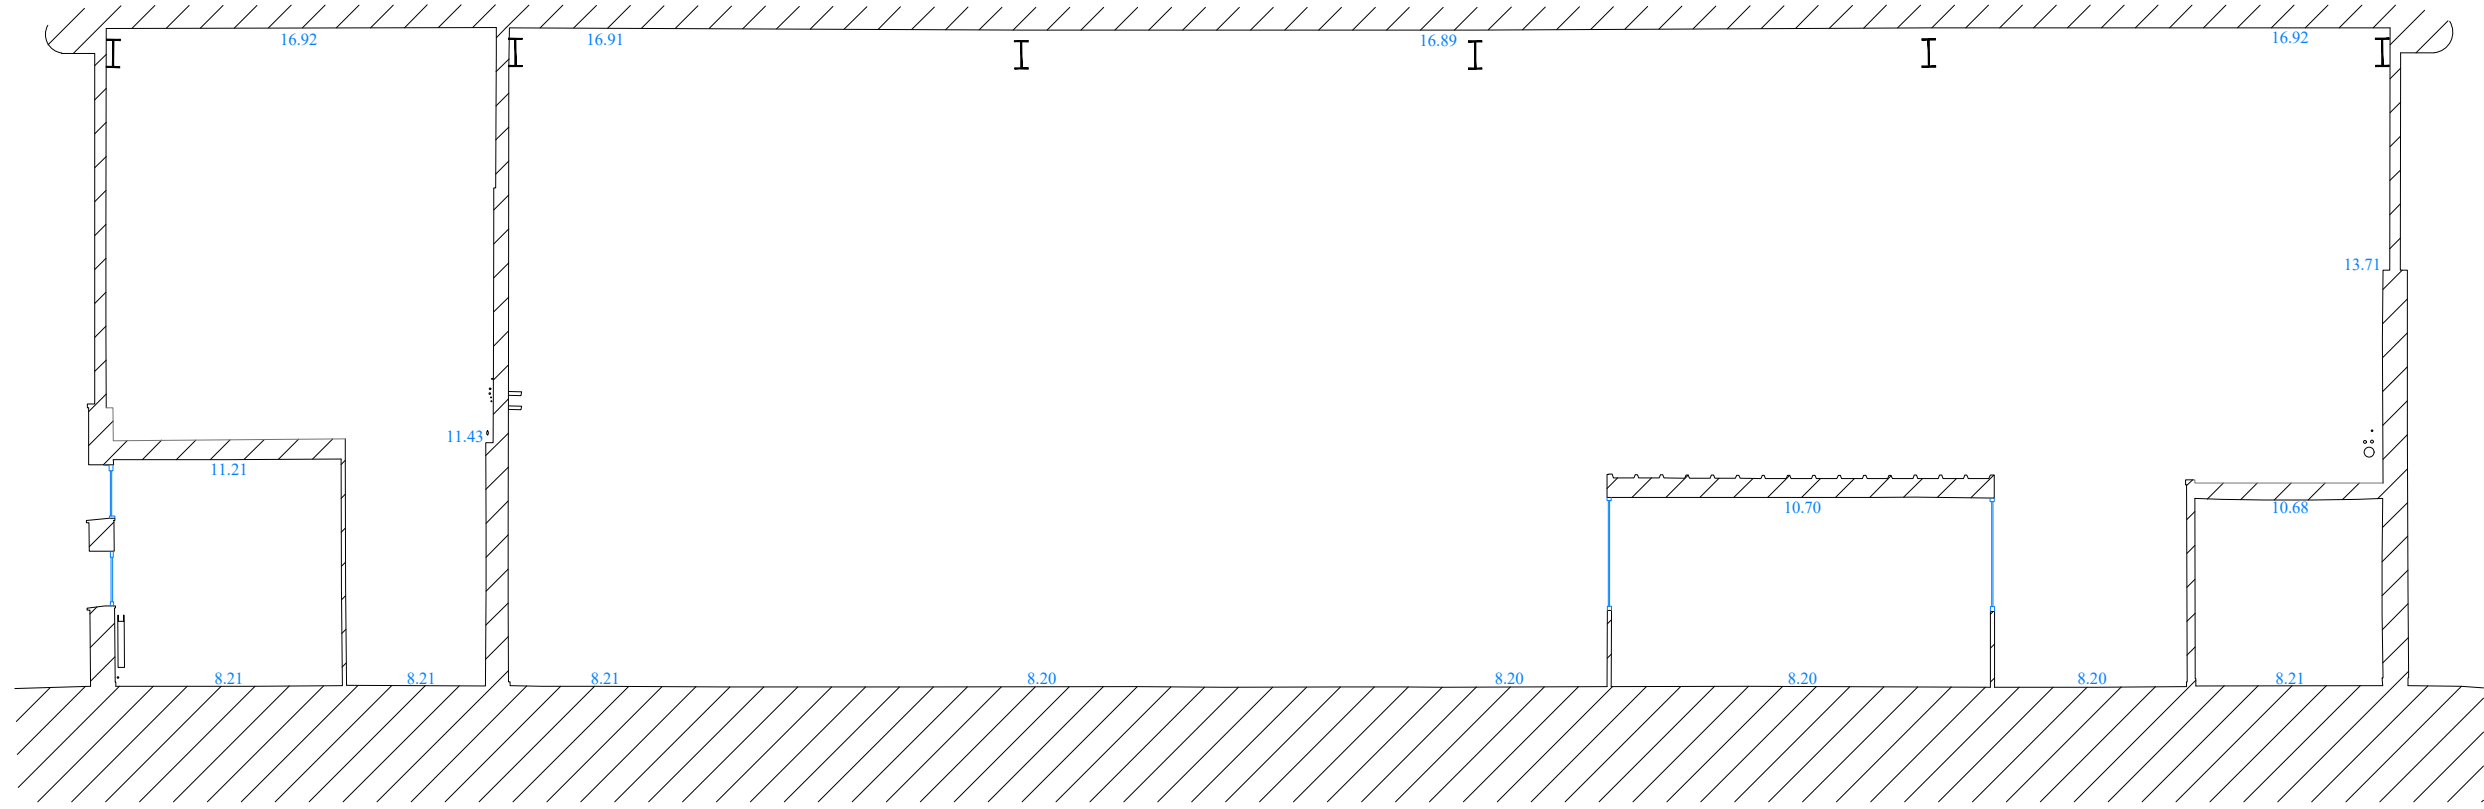

Coupe BB'