

CAMBRAI

Batiment QLIO
Campus Universitaire

PLAN DE FACADES


| | | |
|-------------------------------|----------------------------|---------------------------|
| Affaire n° 59122-36 | Date: 21/10/2024 | Echelle : 1/100 |
|-------------------------------|----------------------------|---------------------------|

Nom du fichier :
CAMBRAI-Bat_QLIO-Plan_Facades.dwg


| | | |
|------------------|----------------|---------------|
| Phase : Existant | Indice n° : 01 | Planche : 1/2 |
|------------------|----------------|---------------|

| Indice | Date | Modifications | Dessin |
|--------|------------|-----------------|--------|
| 01 | 21.10.2024 | Plan de façades | P.P. |
| | | | |

SYSTEME ALTIMETRIQUE INDEPENDANT

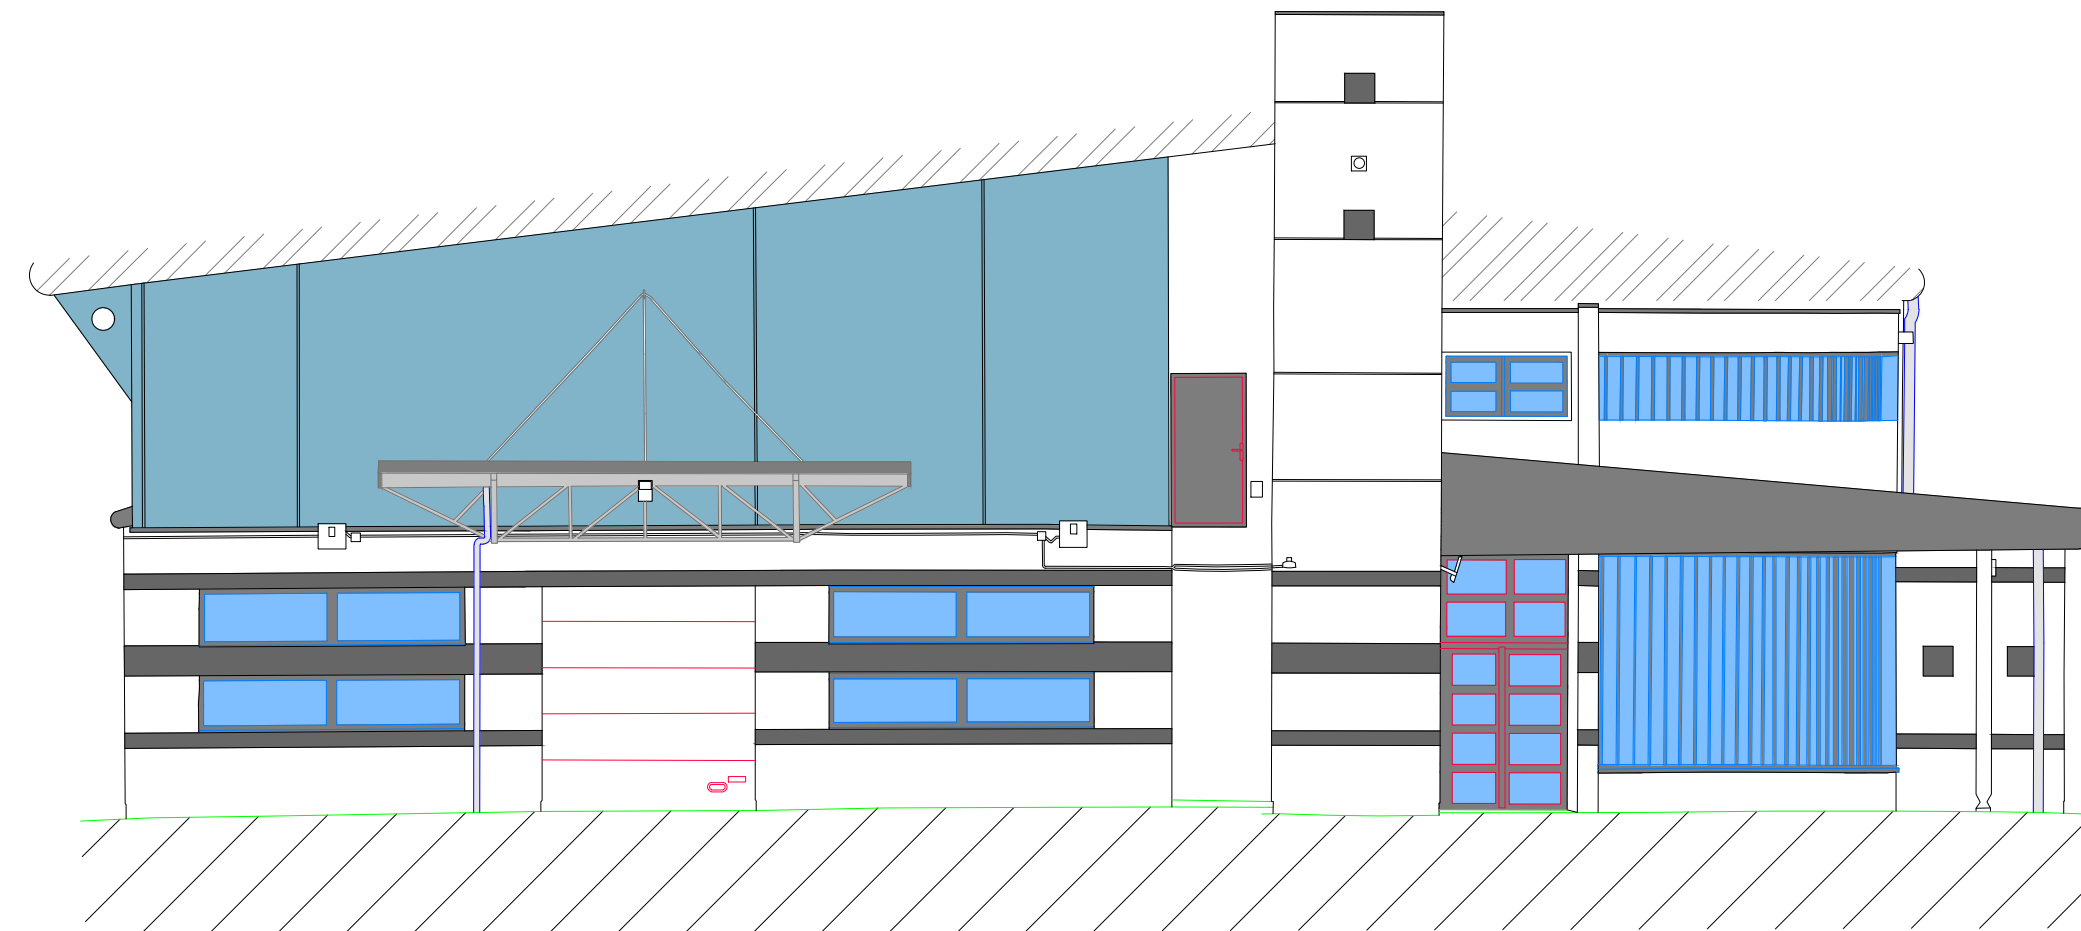

Facade Nord

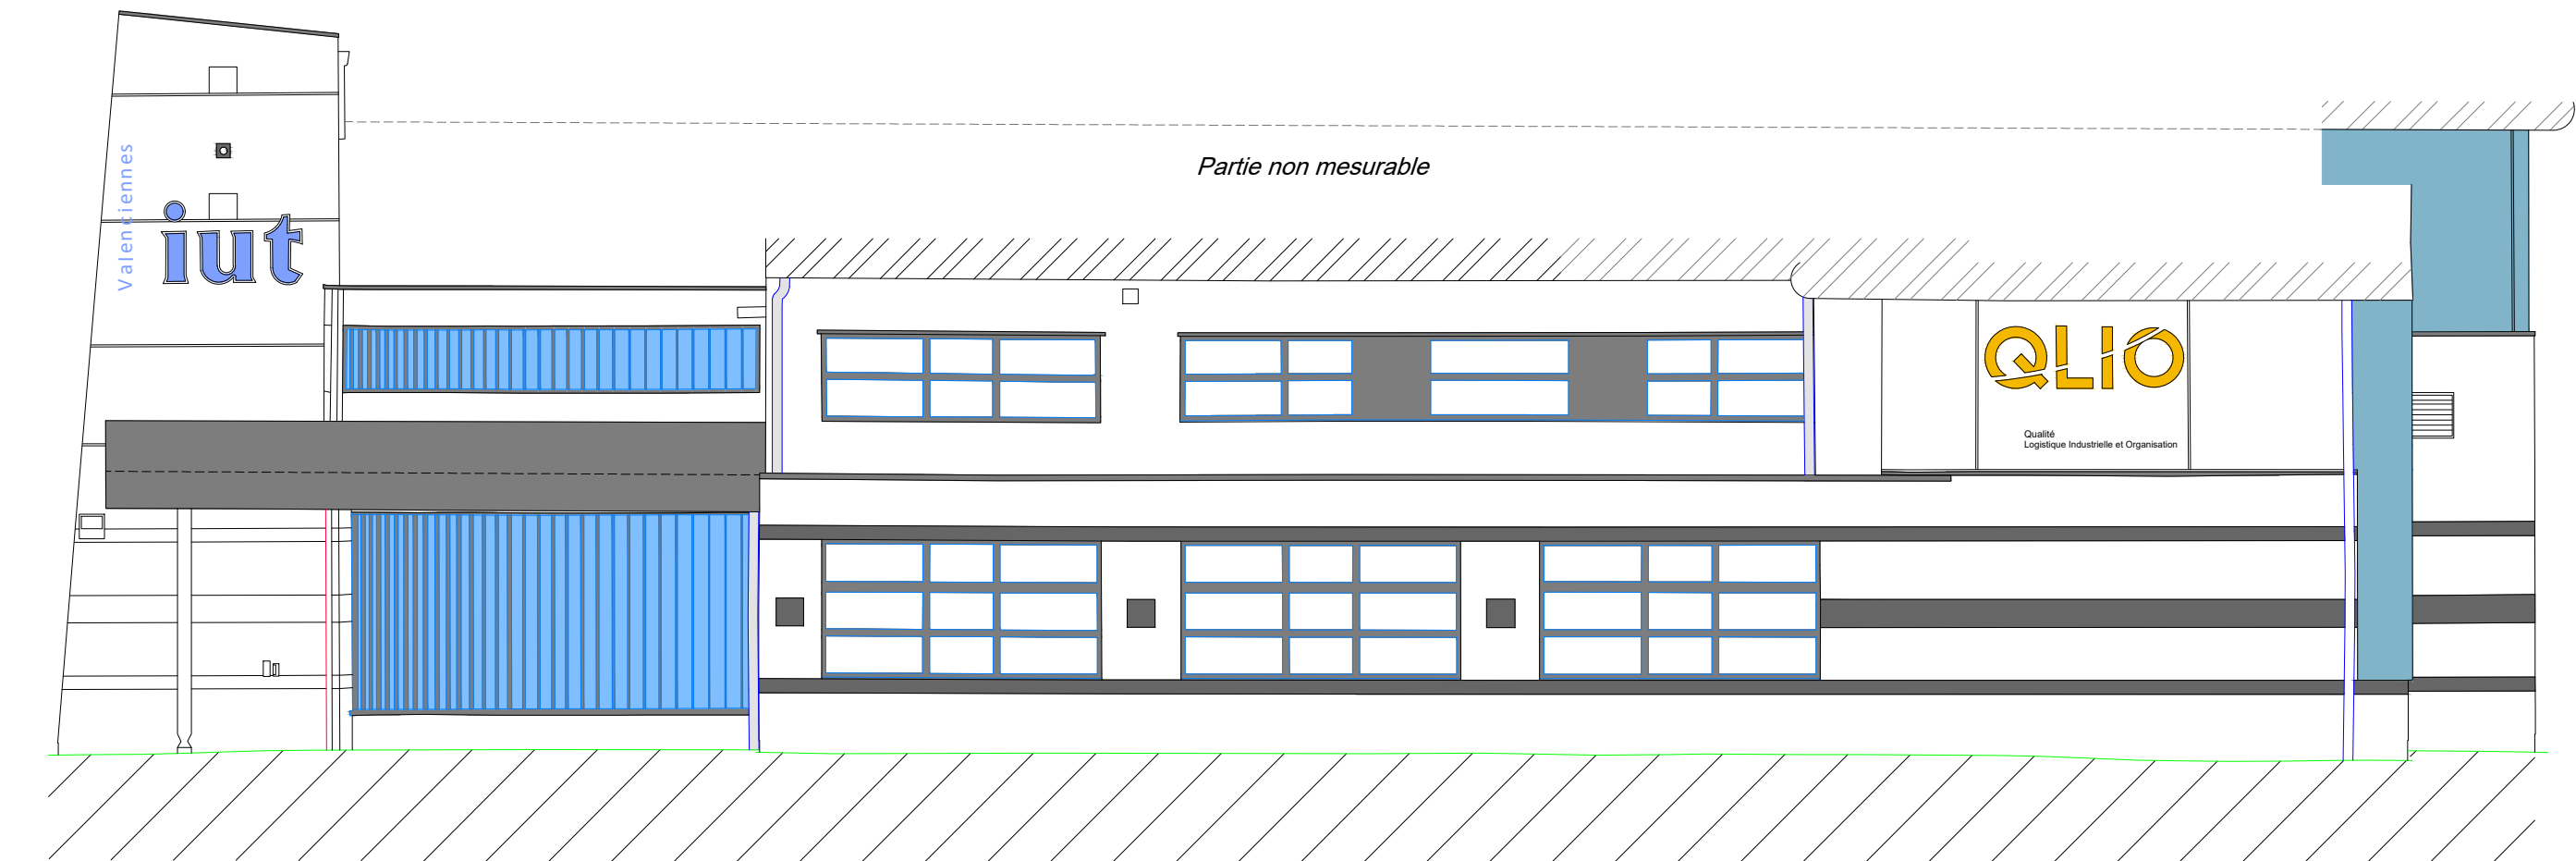

Facade Ouest

N= 0